


- MATERIAIS**
- AÇOS
  - Armaduras ordinárias: A400NR
  - BETÕES
  - Fundações:C25/30
  - Linteis de fundação:C25/30
  - Muros de cave:C25/30
  - Pilares, vigas e lajes:C25/30
  - ARGAMASSAS
  - Assentamento de Tijolo Furado em Pano de Alvenaria: 400kg de cimento / 1000 l de areia
  - RECOBRIMENTO
  - Linteis de fundação:5cm
  - Muros de cave:4cm
  - Pilares, vigas, lajes:2,5cm
  - Sapatas:5cm

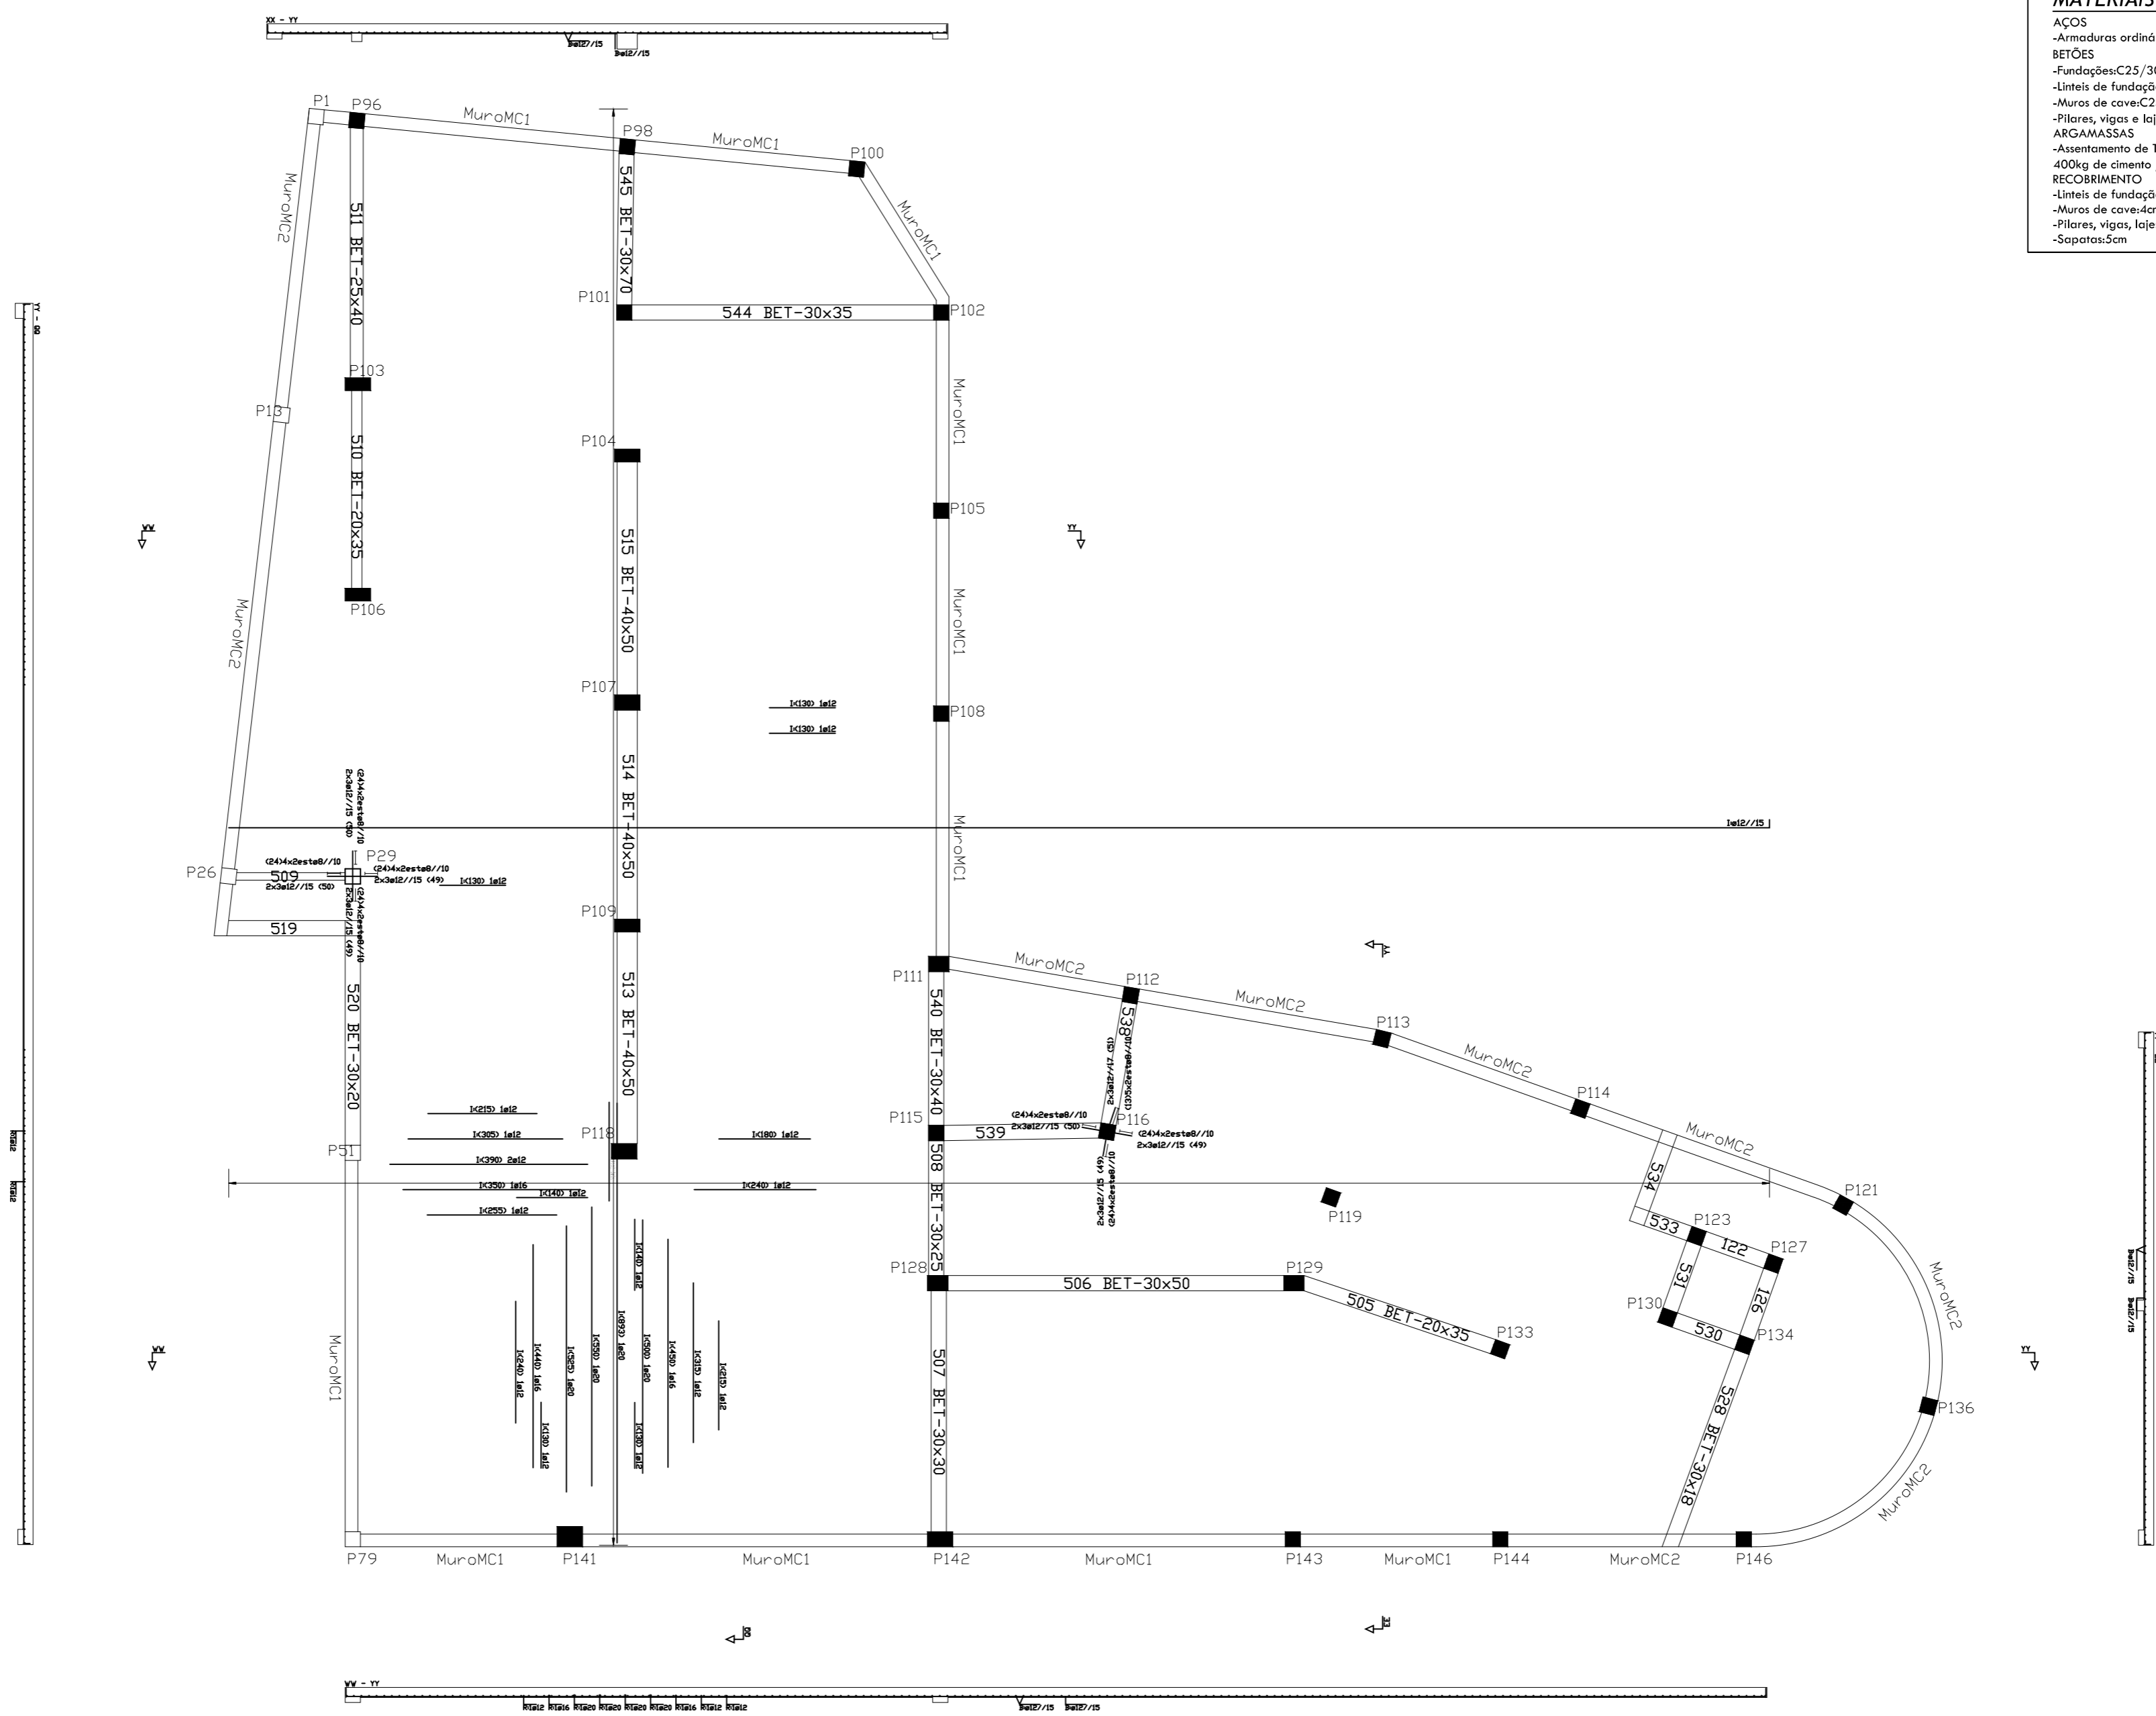

**Hotel Henriques**  
Localização - Belmonte

**Designação** - Laje do Pavimento do Piso 0 (cota 0 m)  
Armadura na Face Inferior e Armadura de Punçoamento

**Estado do Projecto** - Entrega Final  
**Escala** - 1/100  
**Data** - Outubro, 2015  
**Desenho** - nº 51

**Autor** - Daniela Alexandra Ribeiro Lopes nº 25585  
Universidade da Beira Interior - UBI - Projeto de Mestrado | Projeto de Estabilidade I 5º Ano | 2014 - 2015