



Alçado Oeste

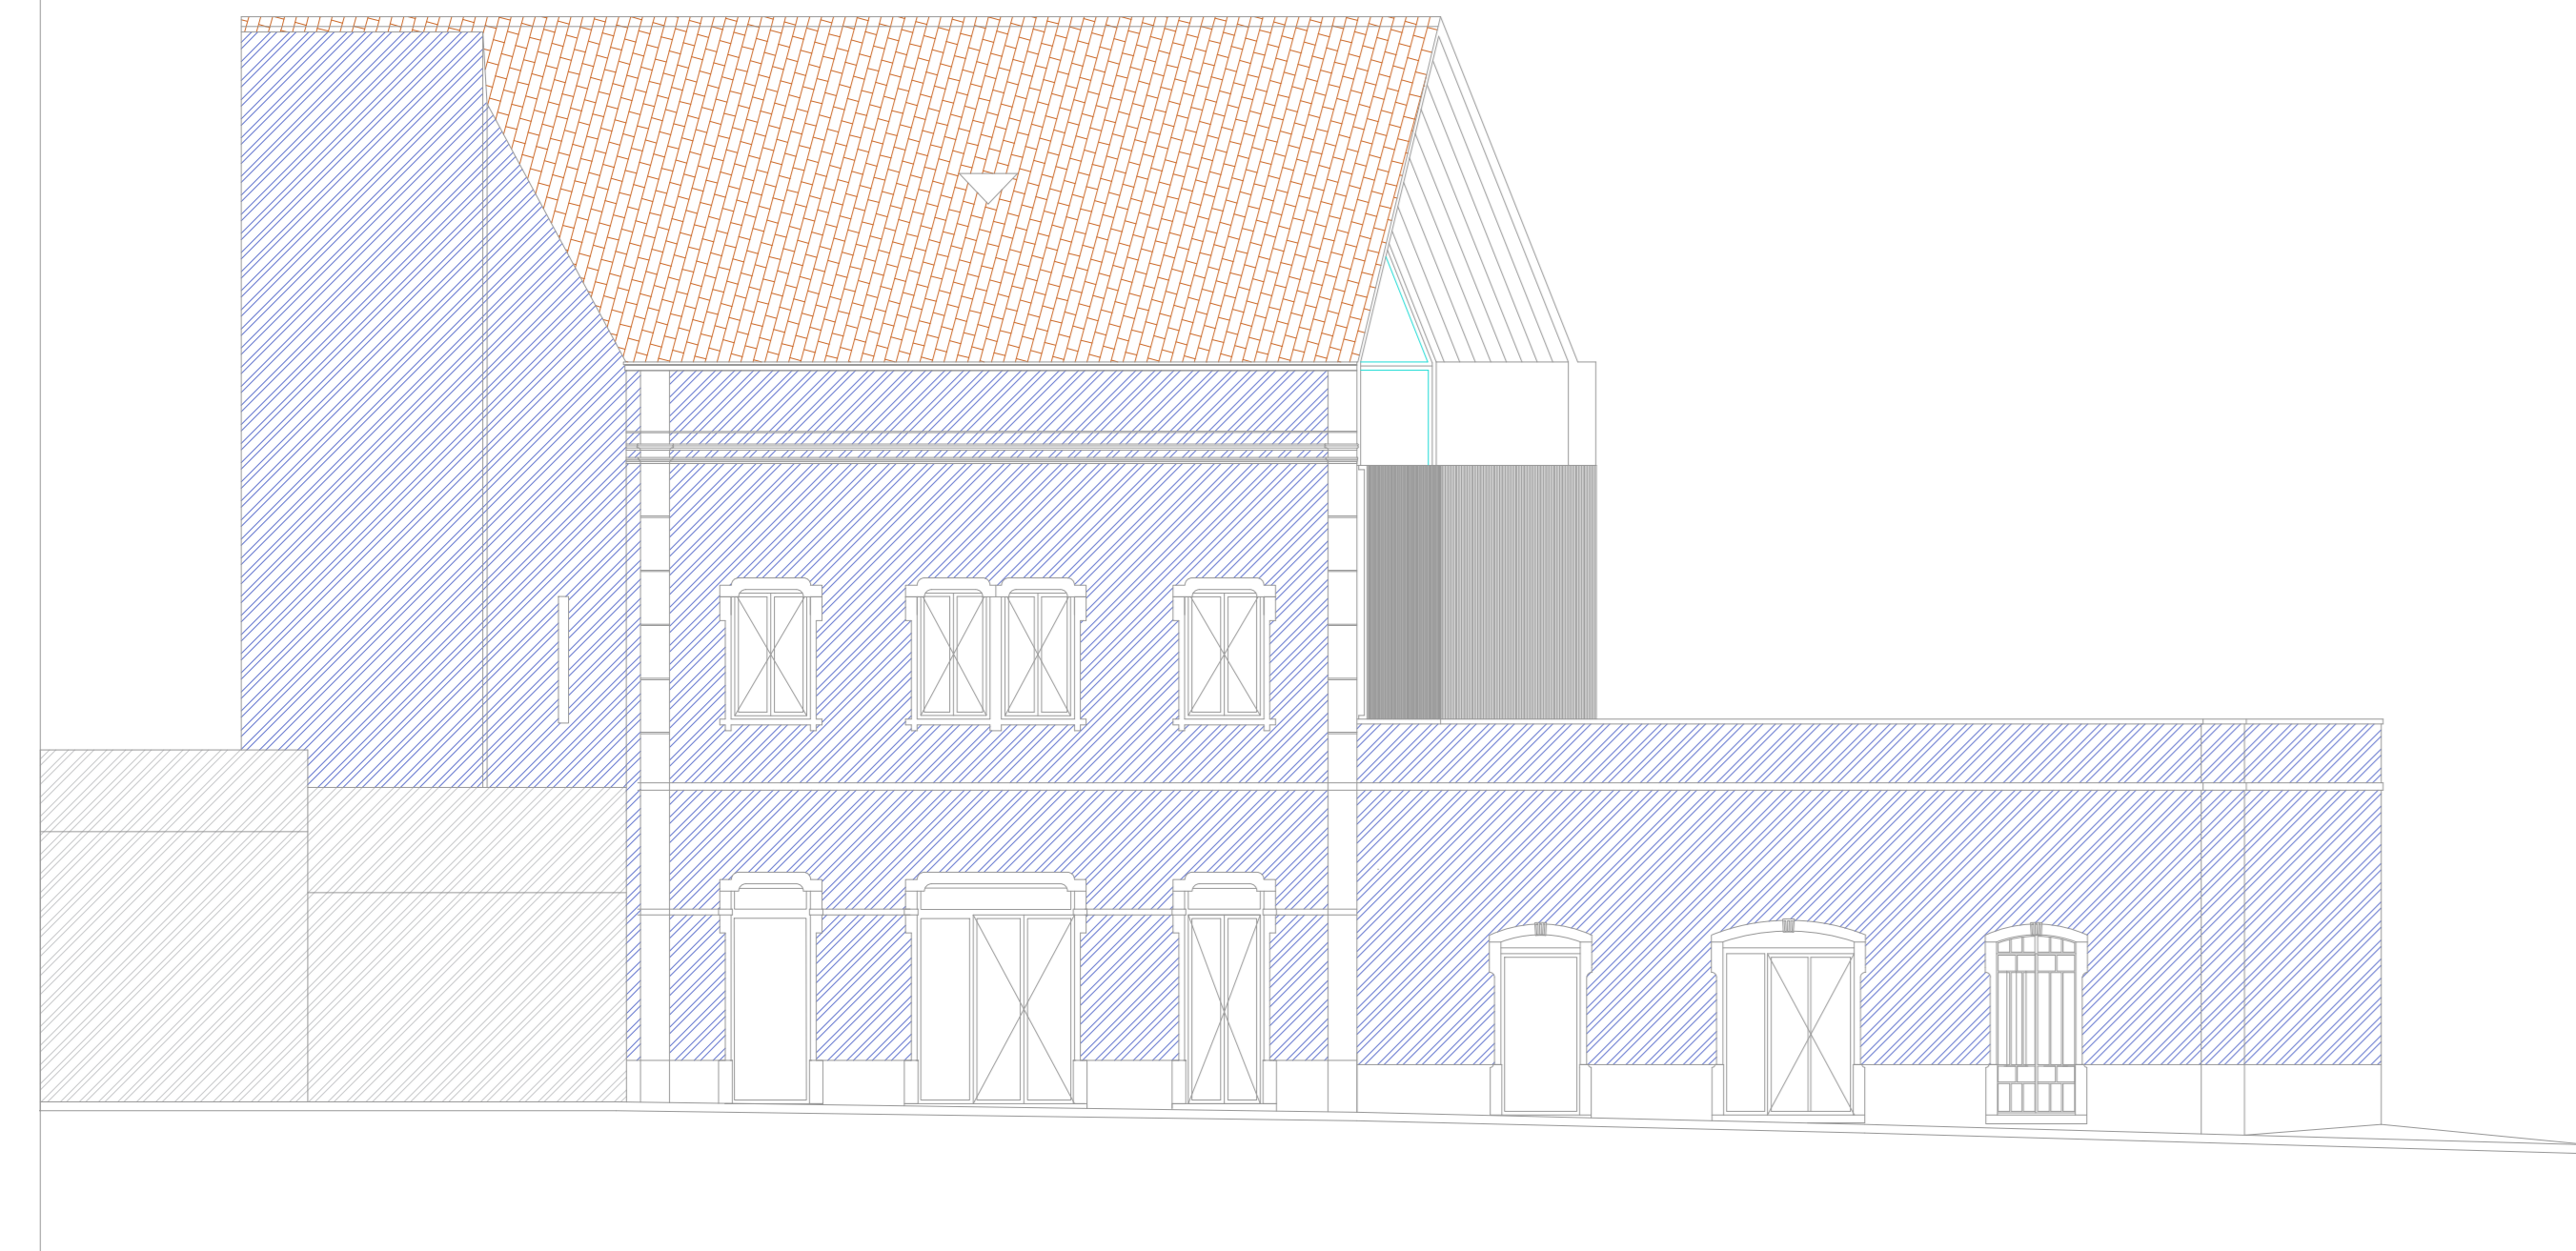

Alçado Sul

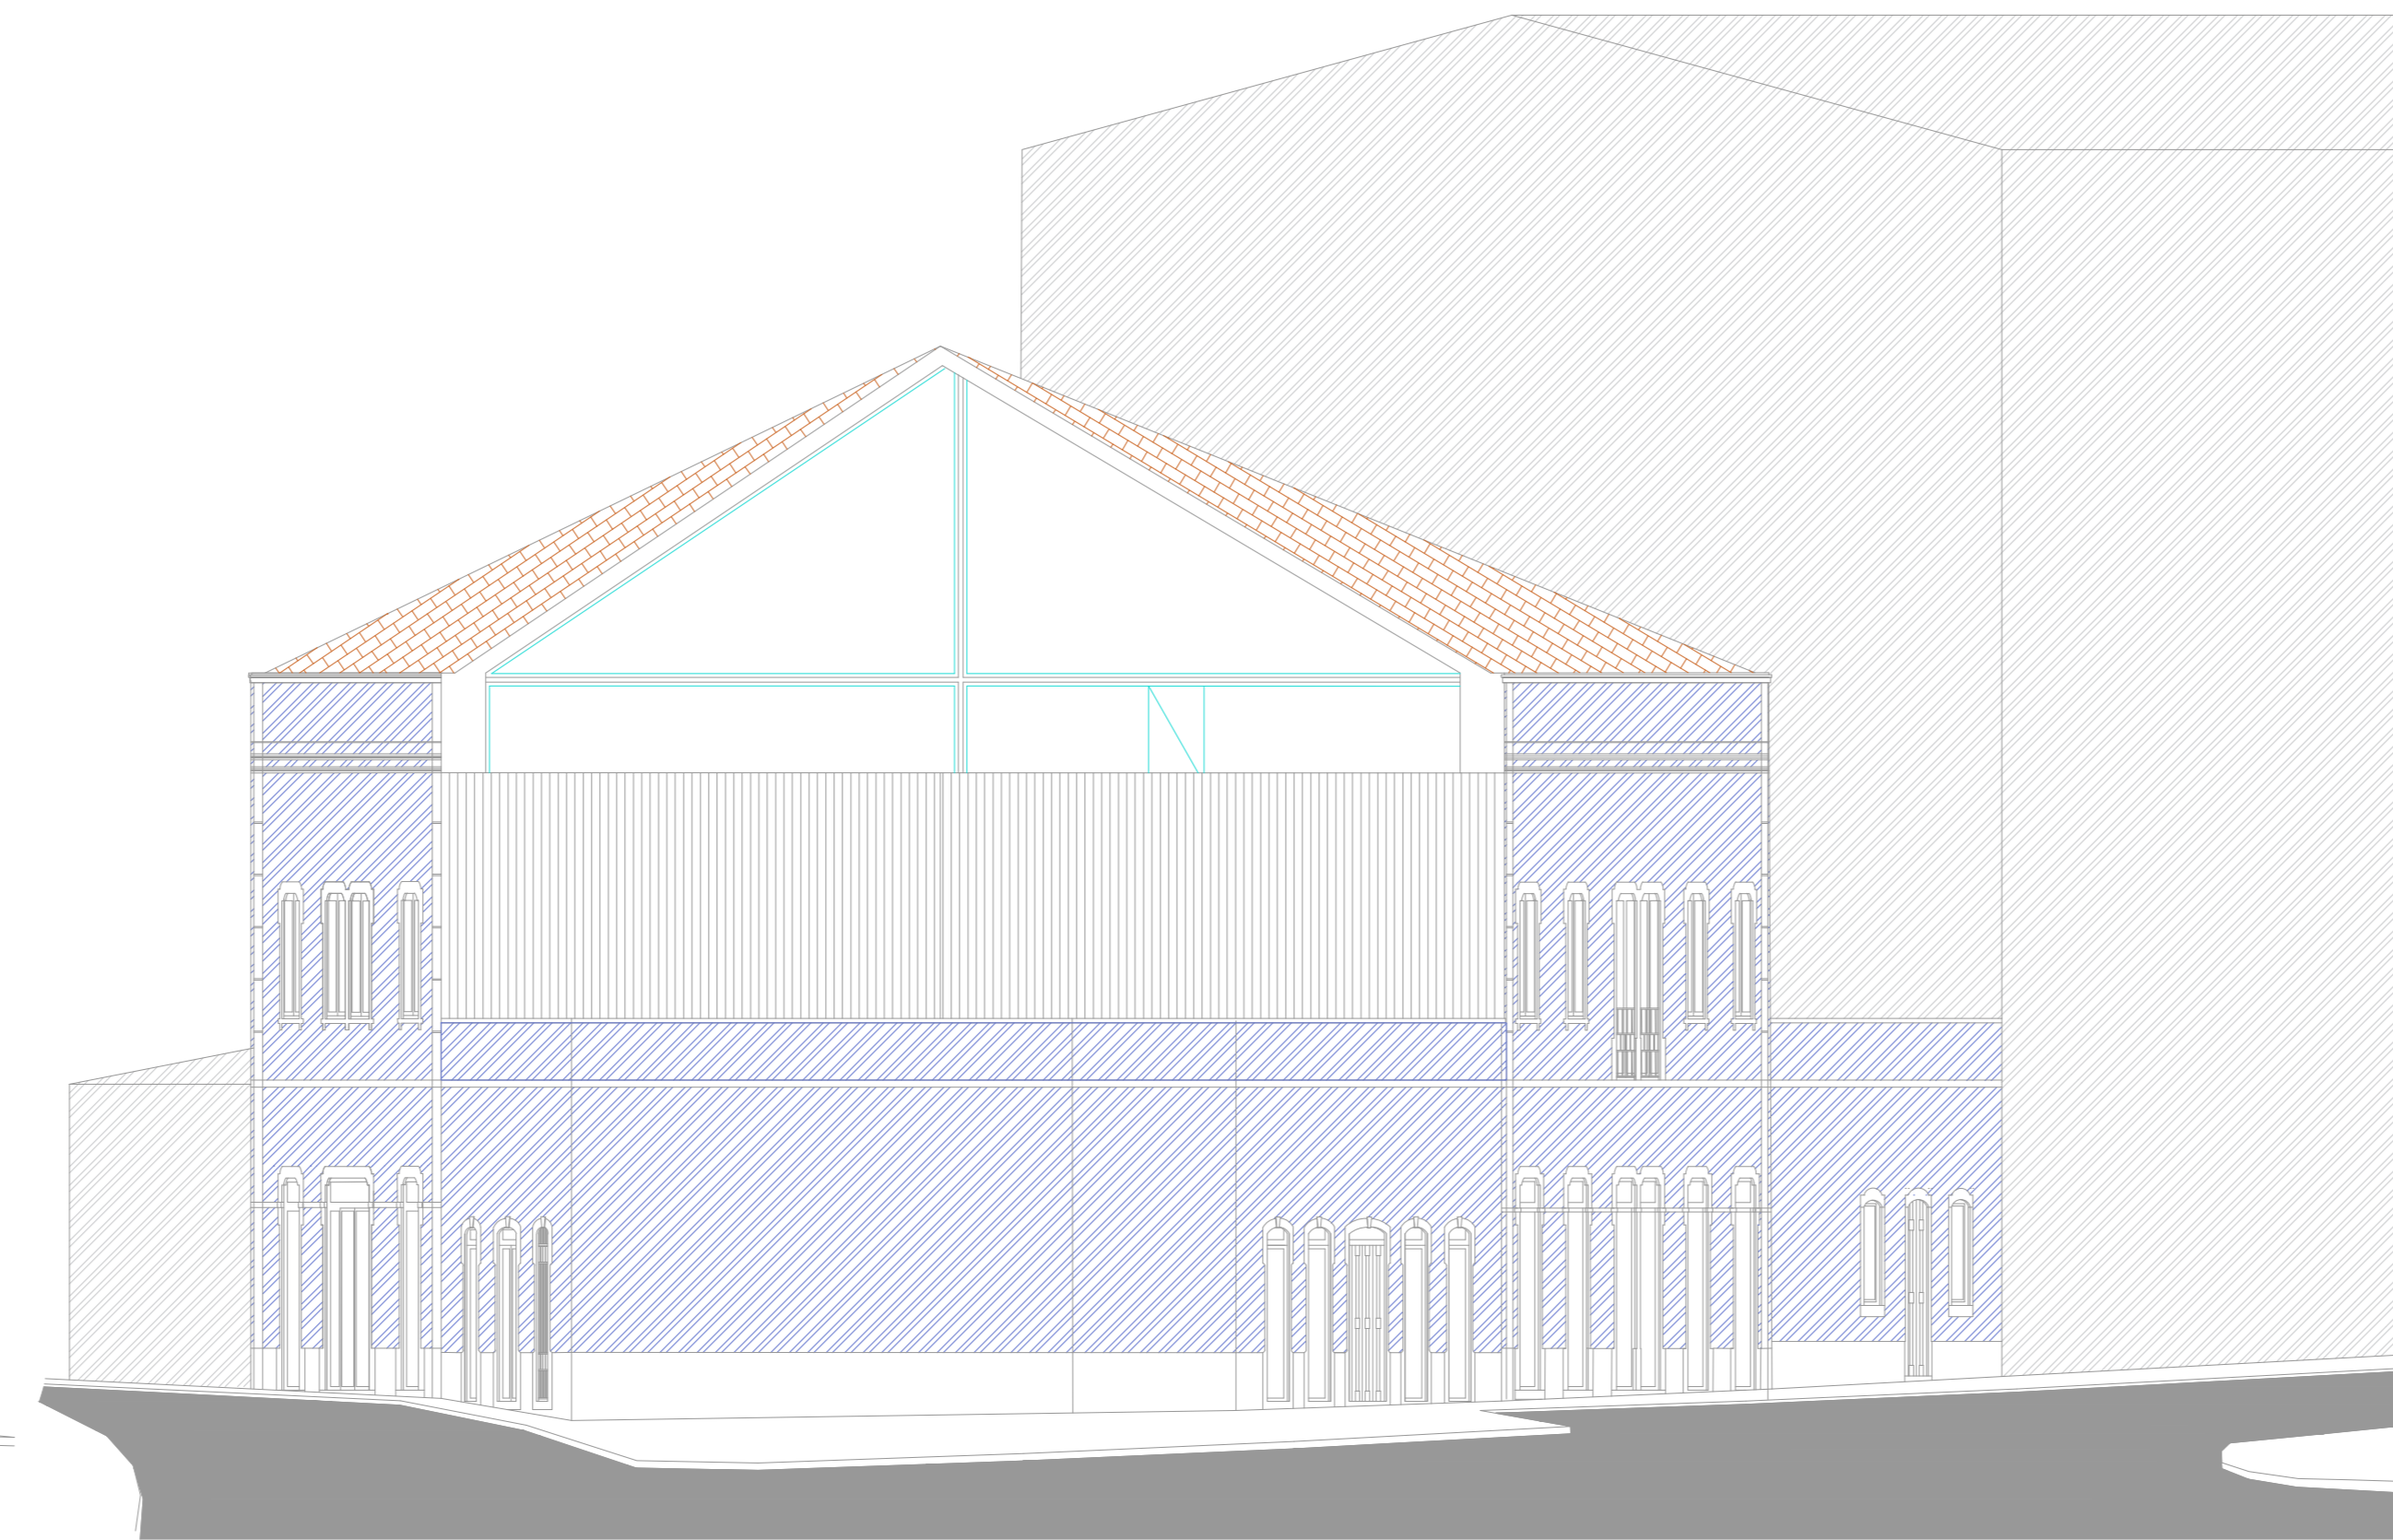

Alçado Este

