



SECÇÃO PARCIAL (A-A)

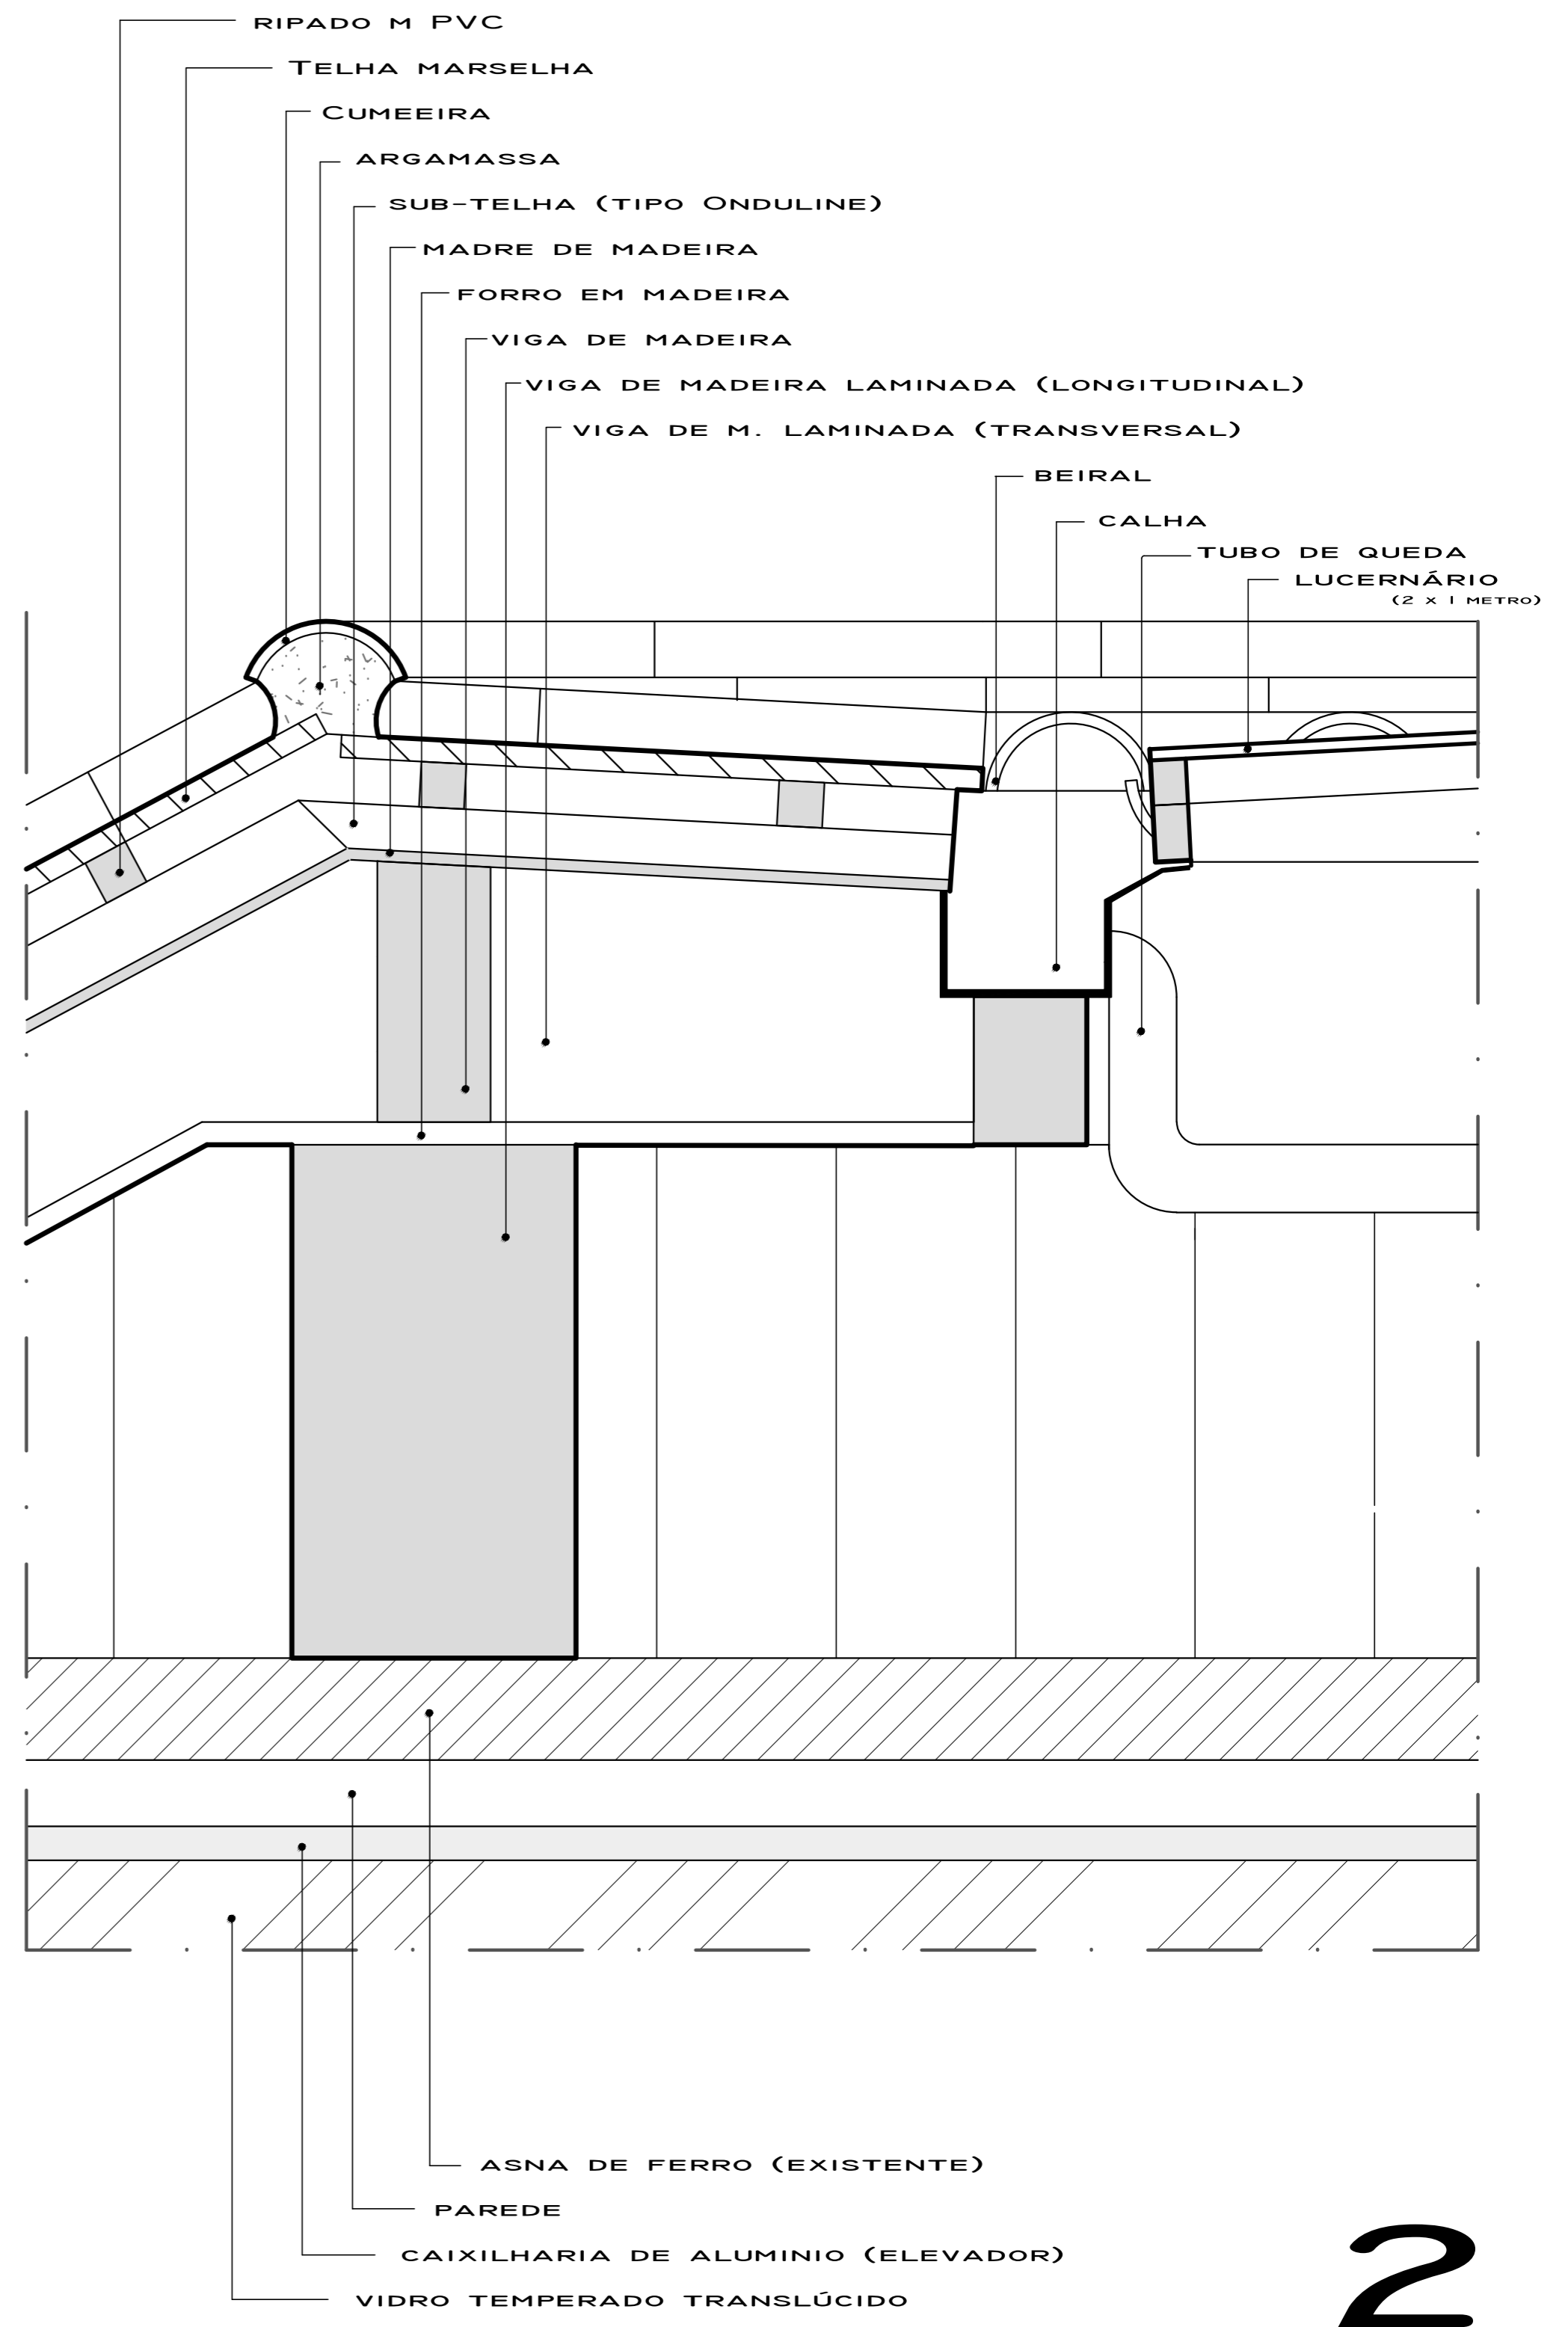

2

PORMENOR DA CORNIJA

- CHAPA DE ZINCO
- REBOCO E PINTURA
- PINGADEIRA
- CACHORRO DE PEDRA
- SUPERFÍCIE ENVIDRAÇADA
- SUPORTE - PERFIL METÁLICO

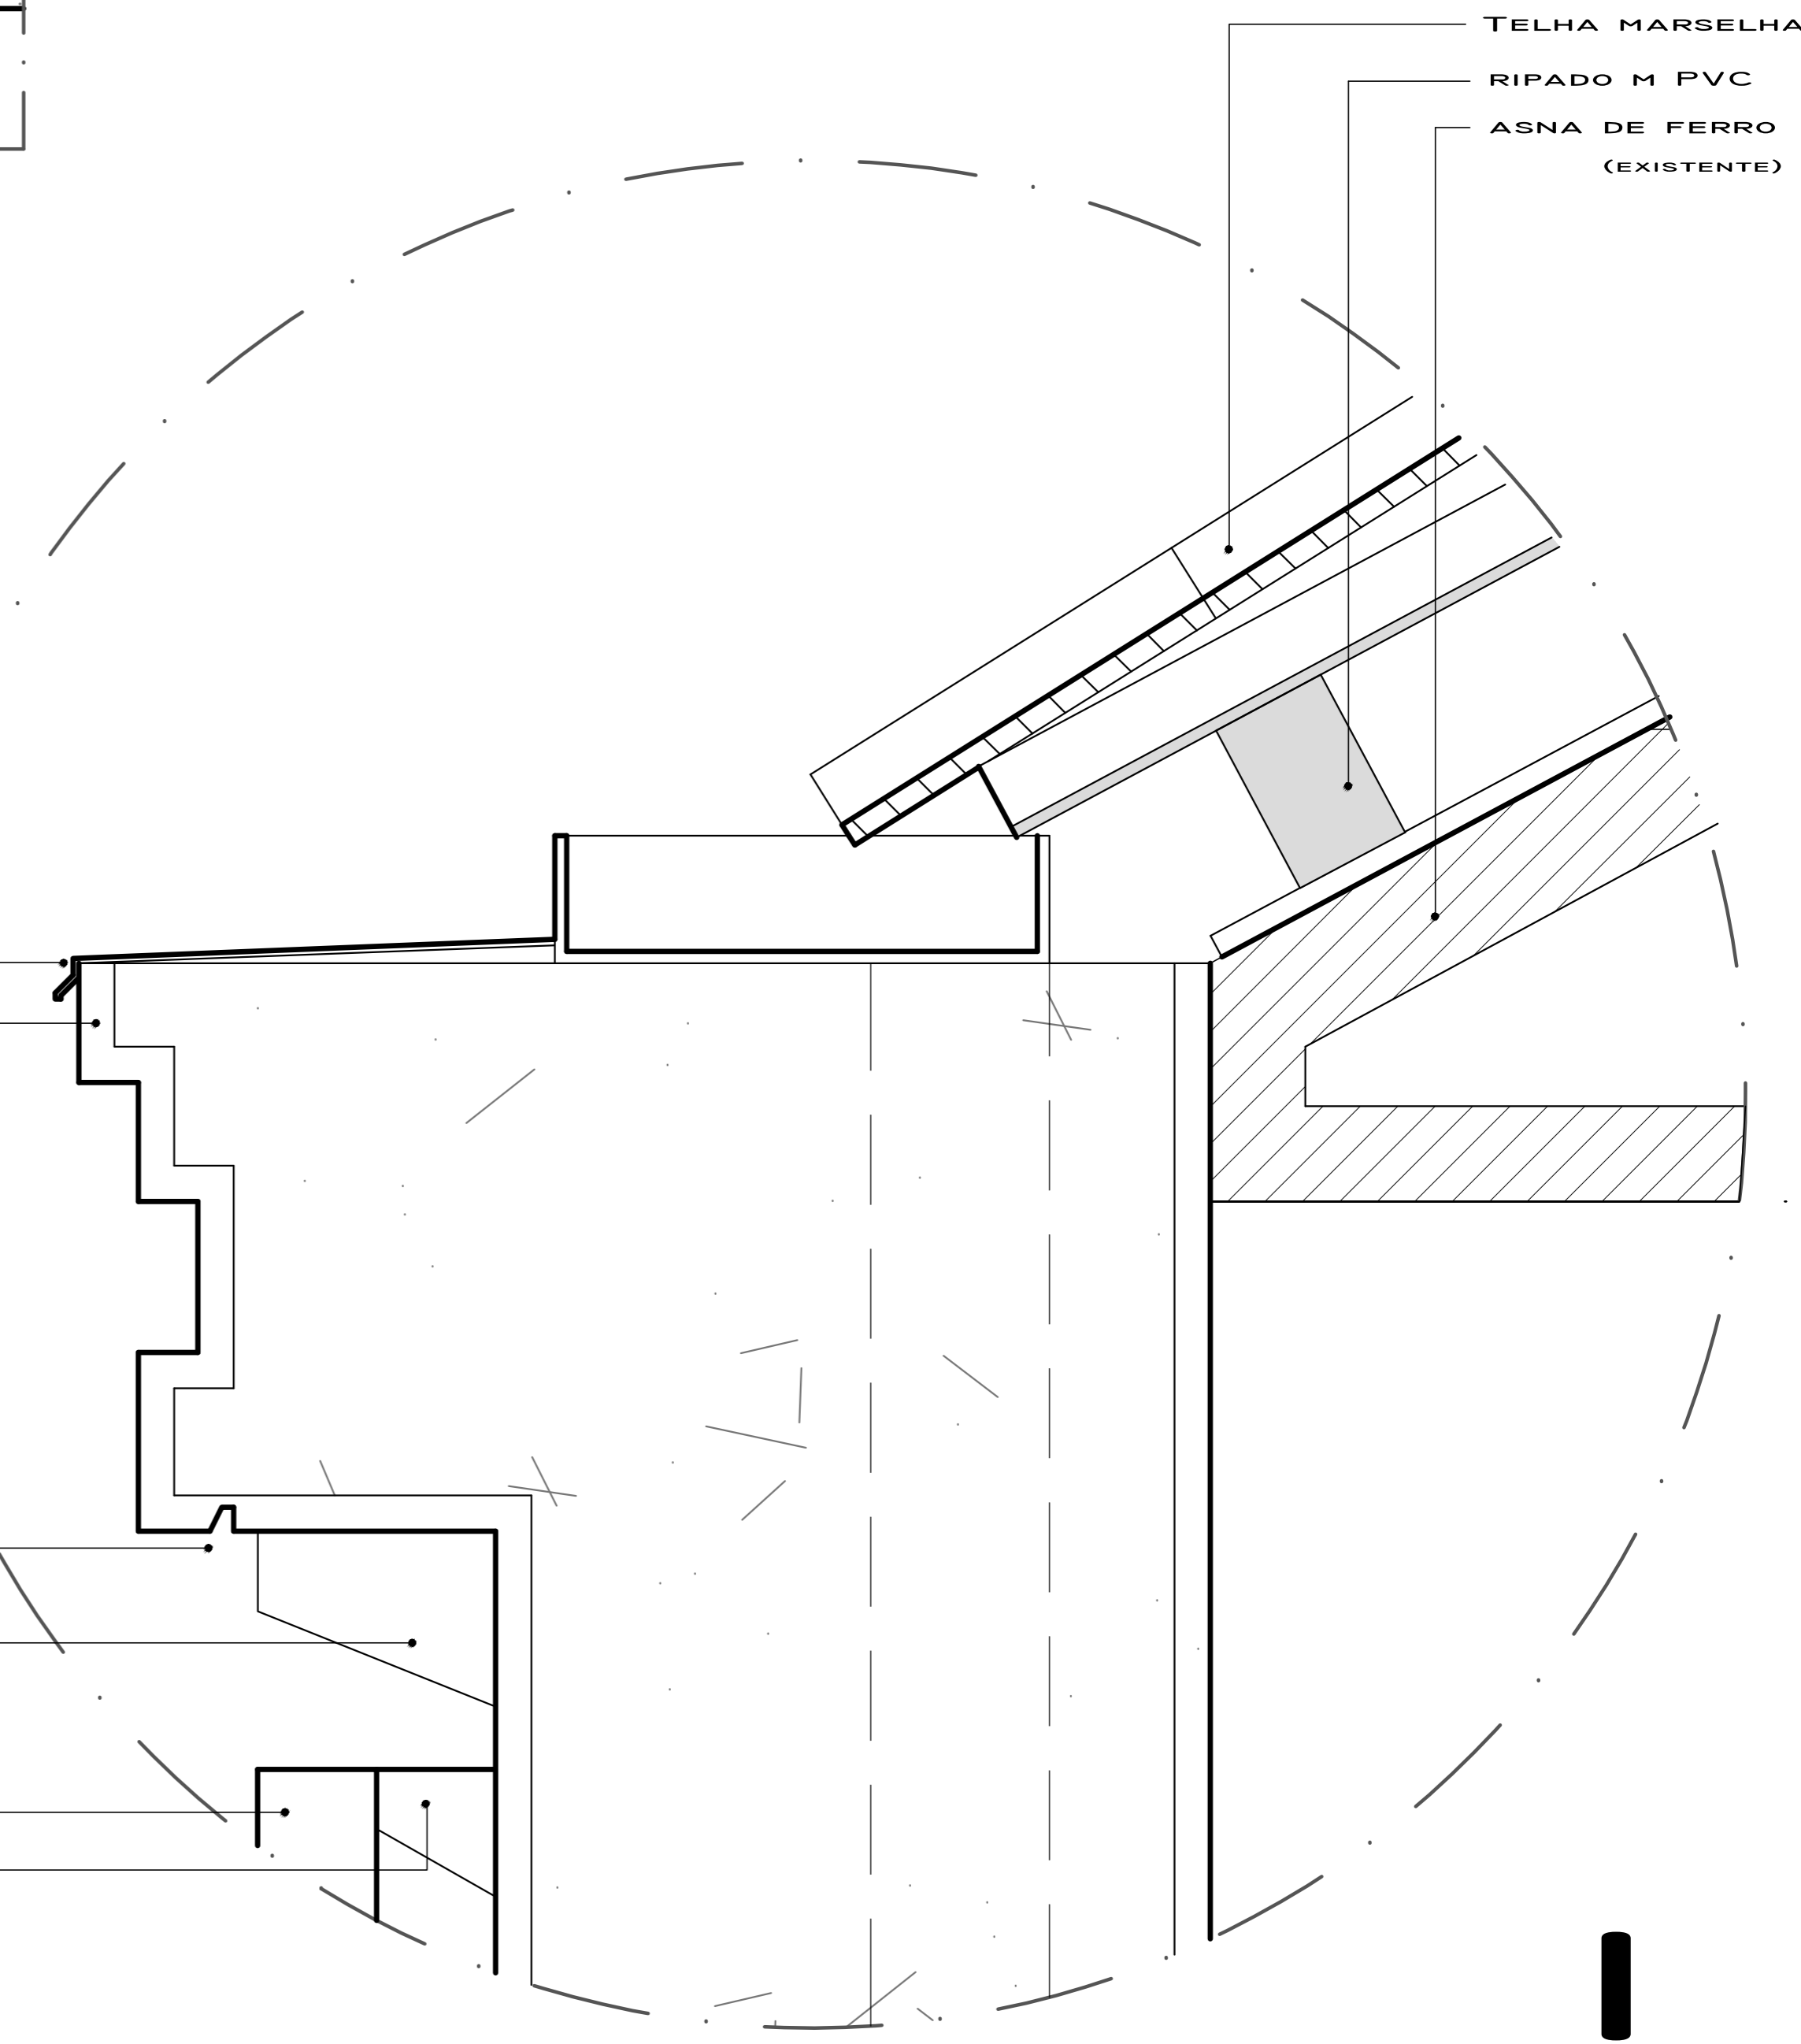

SECÇÃO TRANSVERSAL