



Ve2

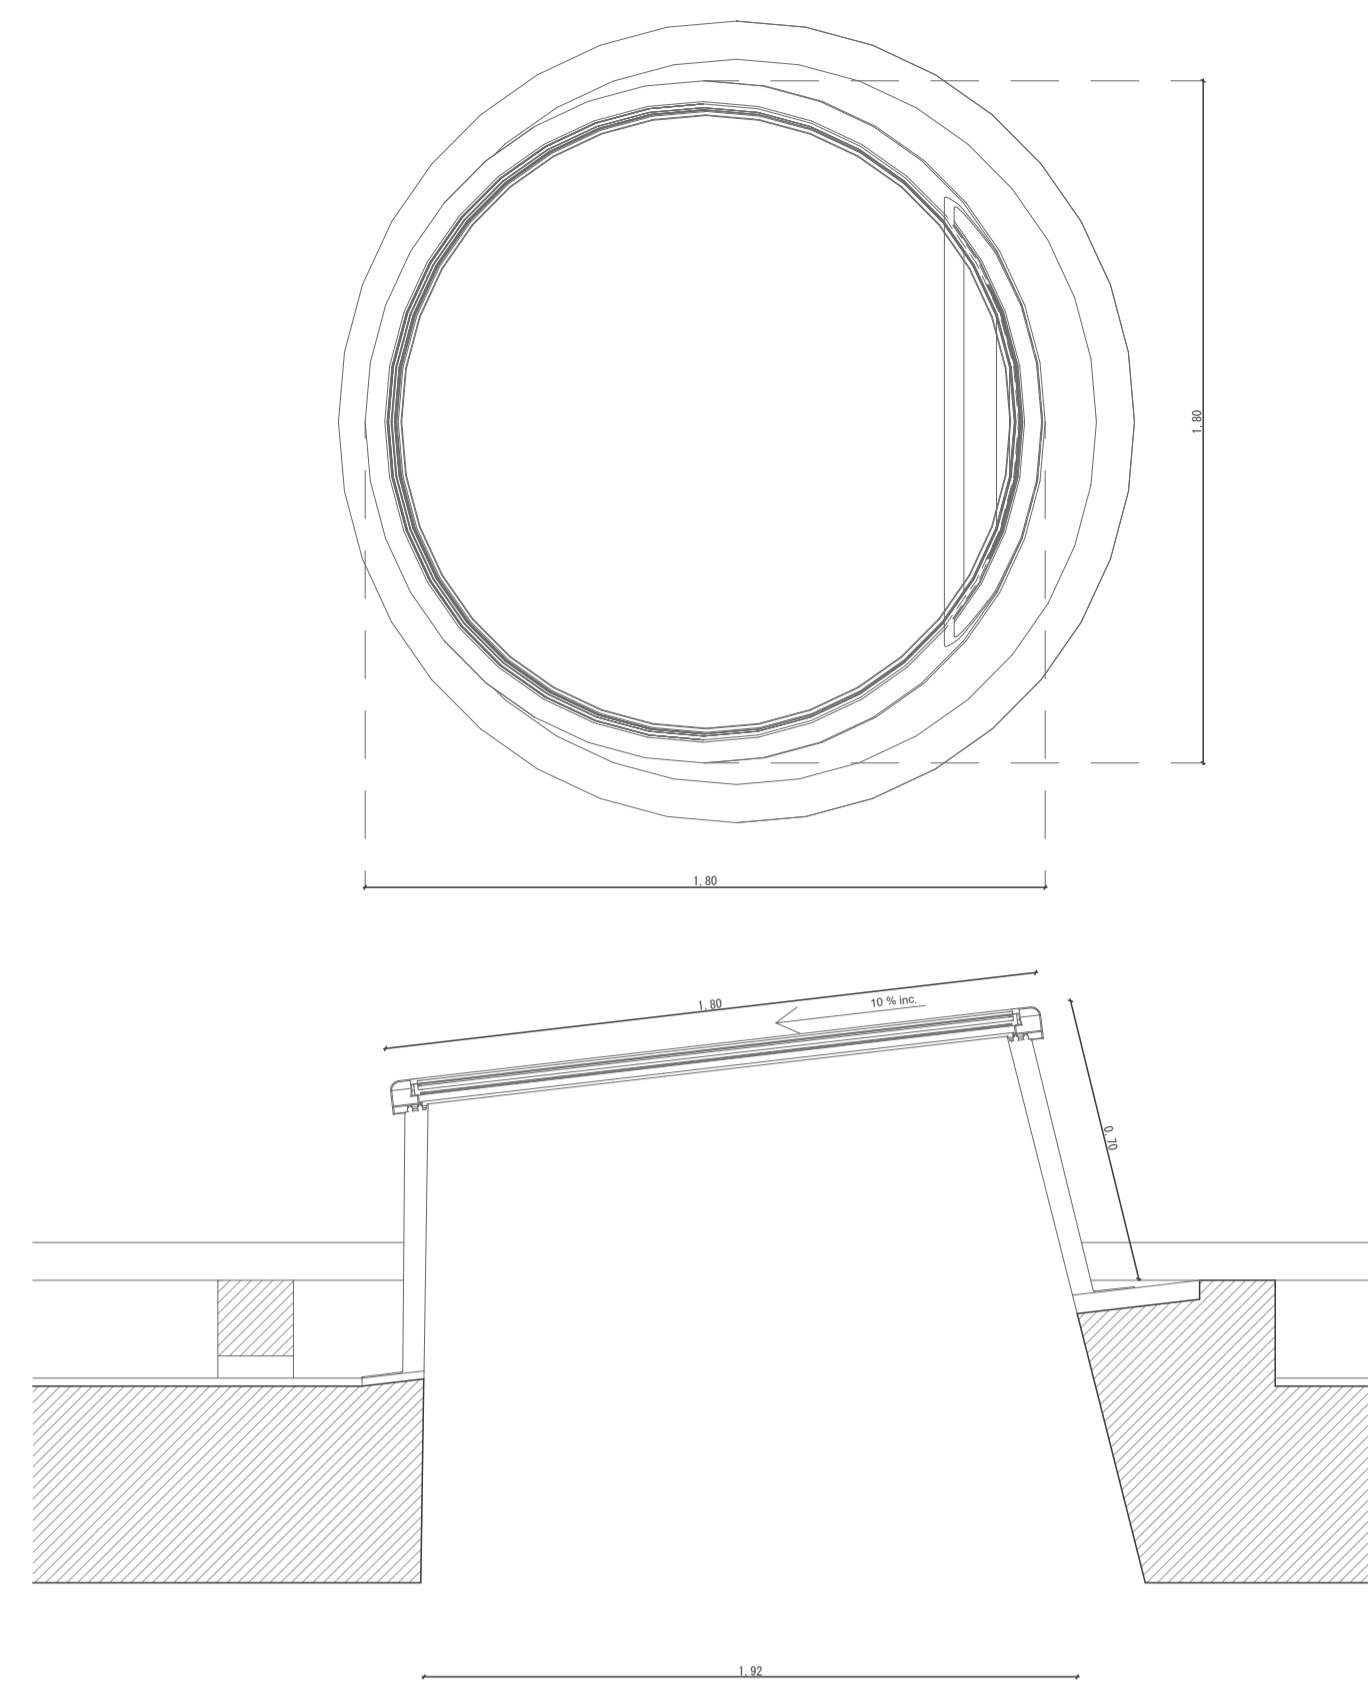


Produto : Clarabóia LAMILUX CI System Glass Element F100 round
 Tipo: fixo, redondo
 Materiais: Em alumínio com corte térmico, acabamento texturado tipo foja na cor cinzento (RAL 9022).
 O vidro é fixo, triplo com elevado desempenho térmico (U= 0,7 W/m2°C) .
 Dimensões: 1,8m comp. x 1,8 larg. x 0,70m alt. | 1m x 1m x 0,30cm
 Quantidade(s): 1 | 1

Ve3

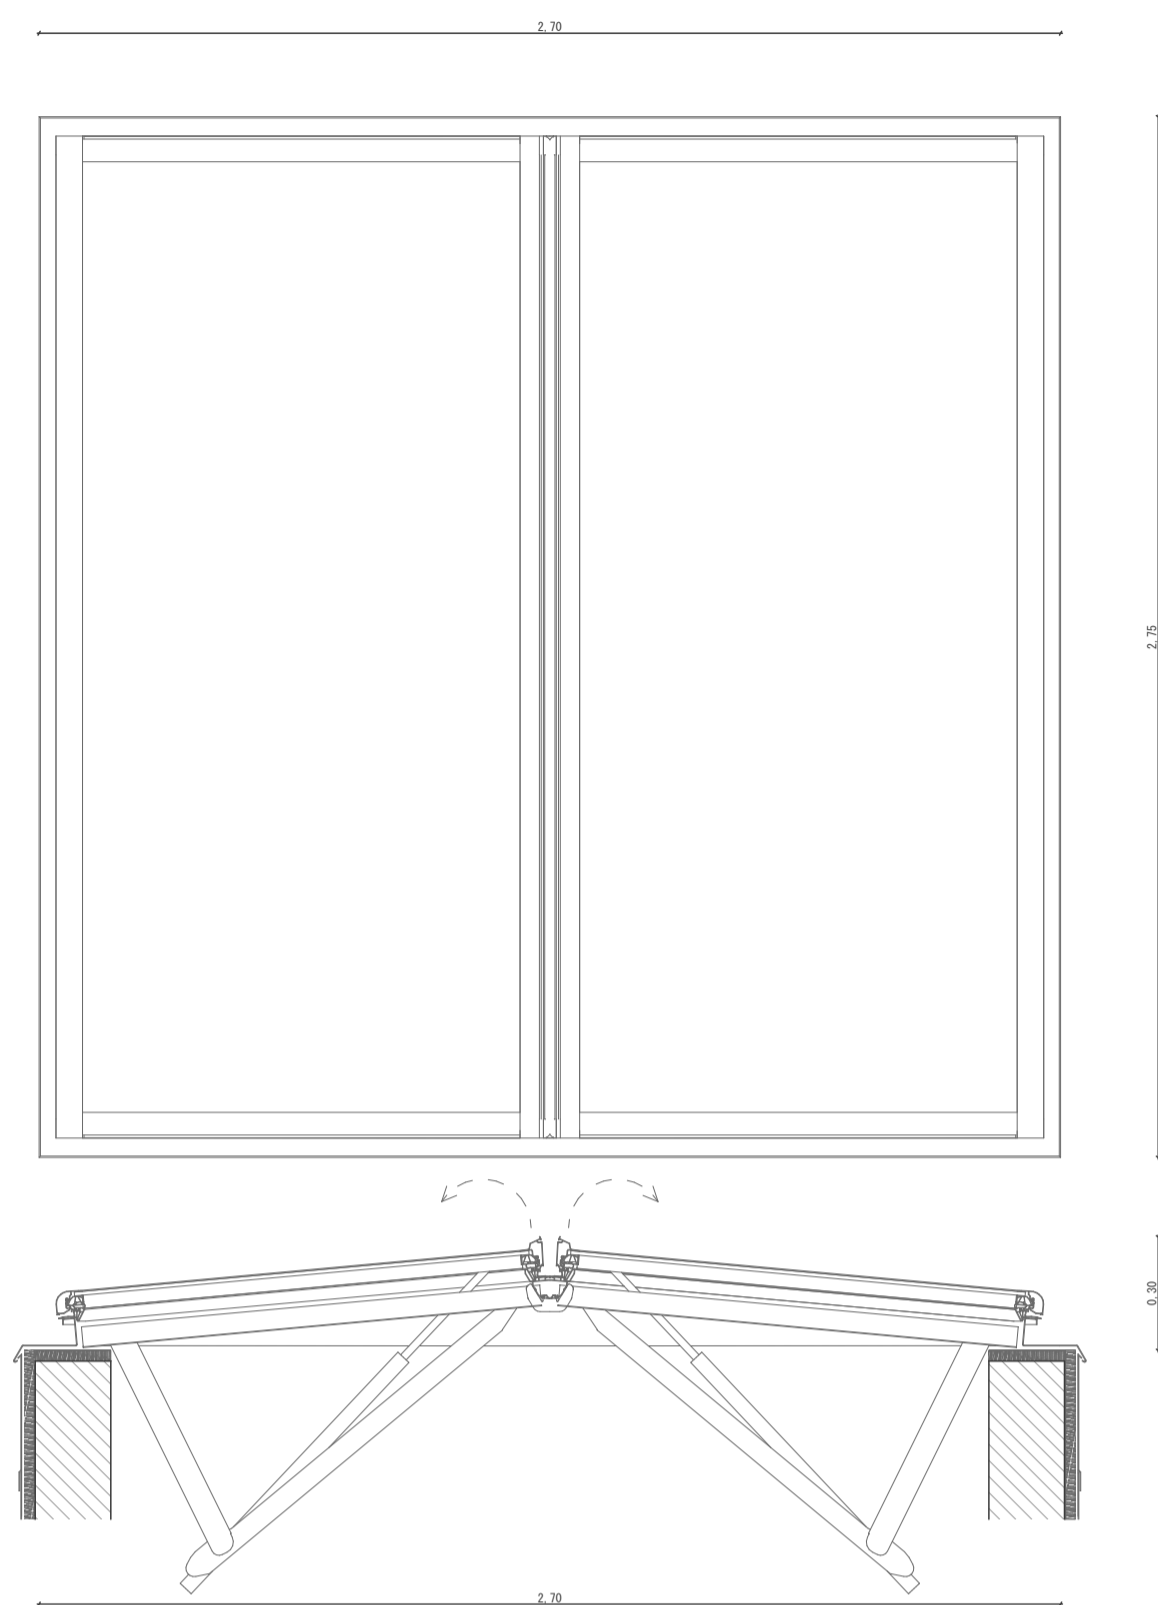


Produto : Clarabóia LAMILUX Smoke Lift Twin
 Tipo: 2 folhas, com abertura pneumática
 Materiais: Em alumínio com corte térmico, acabamento texturado tipo foja na cor cinzento (RAL 9022).
 O vidro é de abrir, com protecção contra fogo (Glass B) e elevado desempenho térmico (U= 1,4 W/m2°C) .
 Dimensões: 2,75m comp. x 2,7 larg. x 0,3m alt.
 Quantidade(s): 3

Ve4

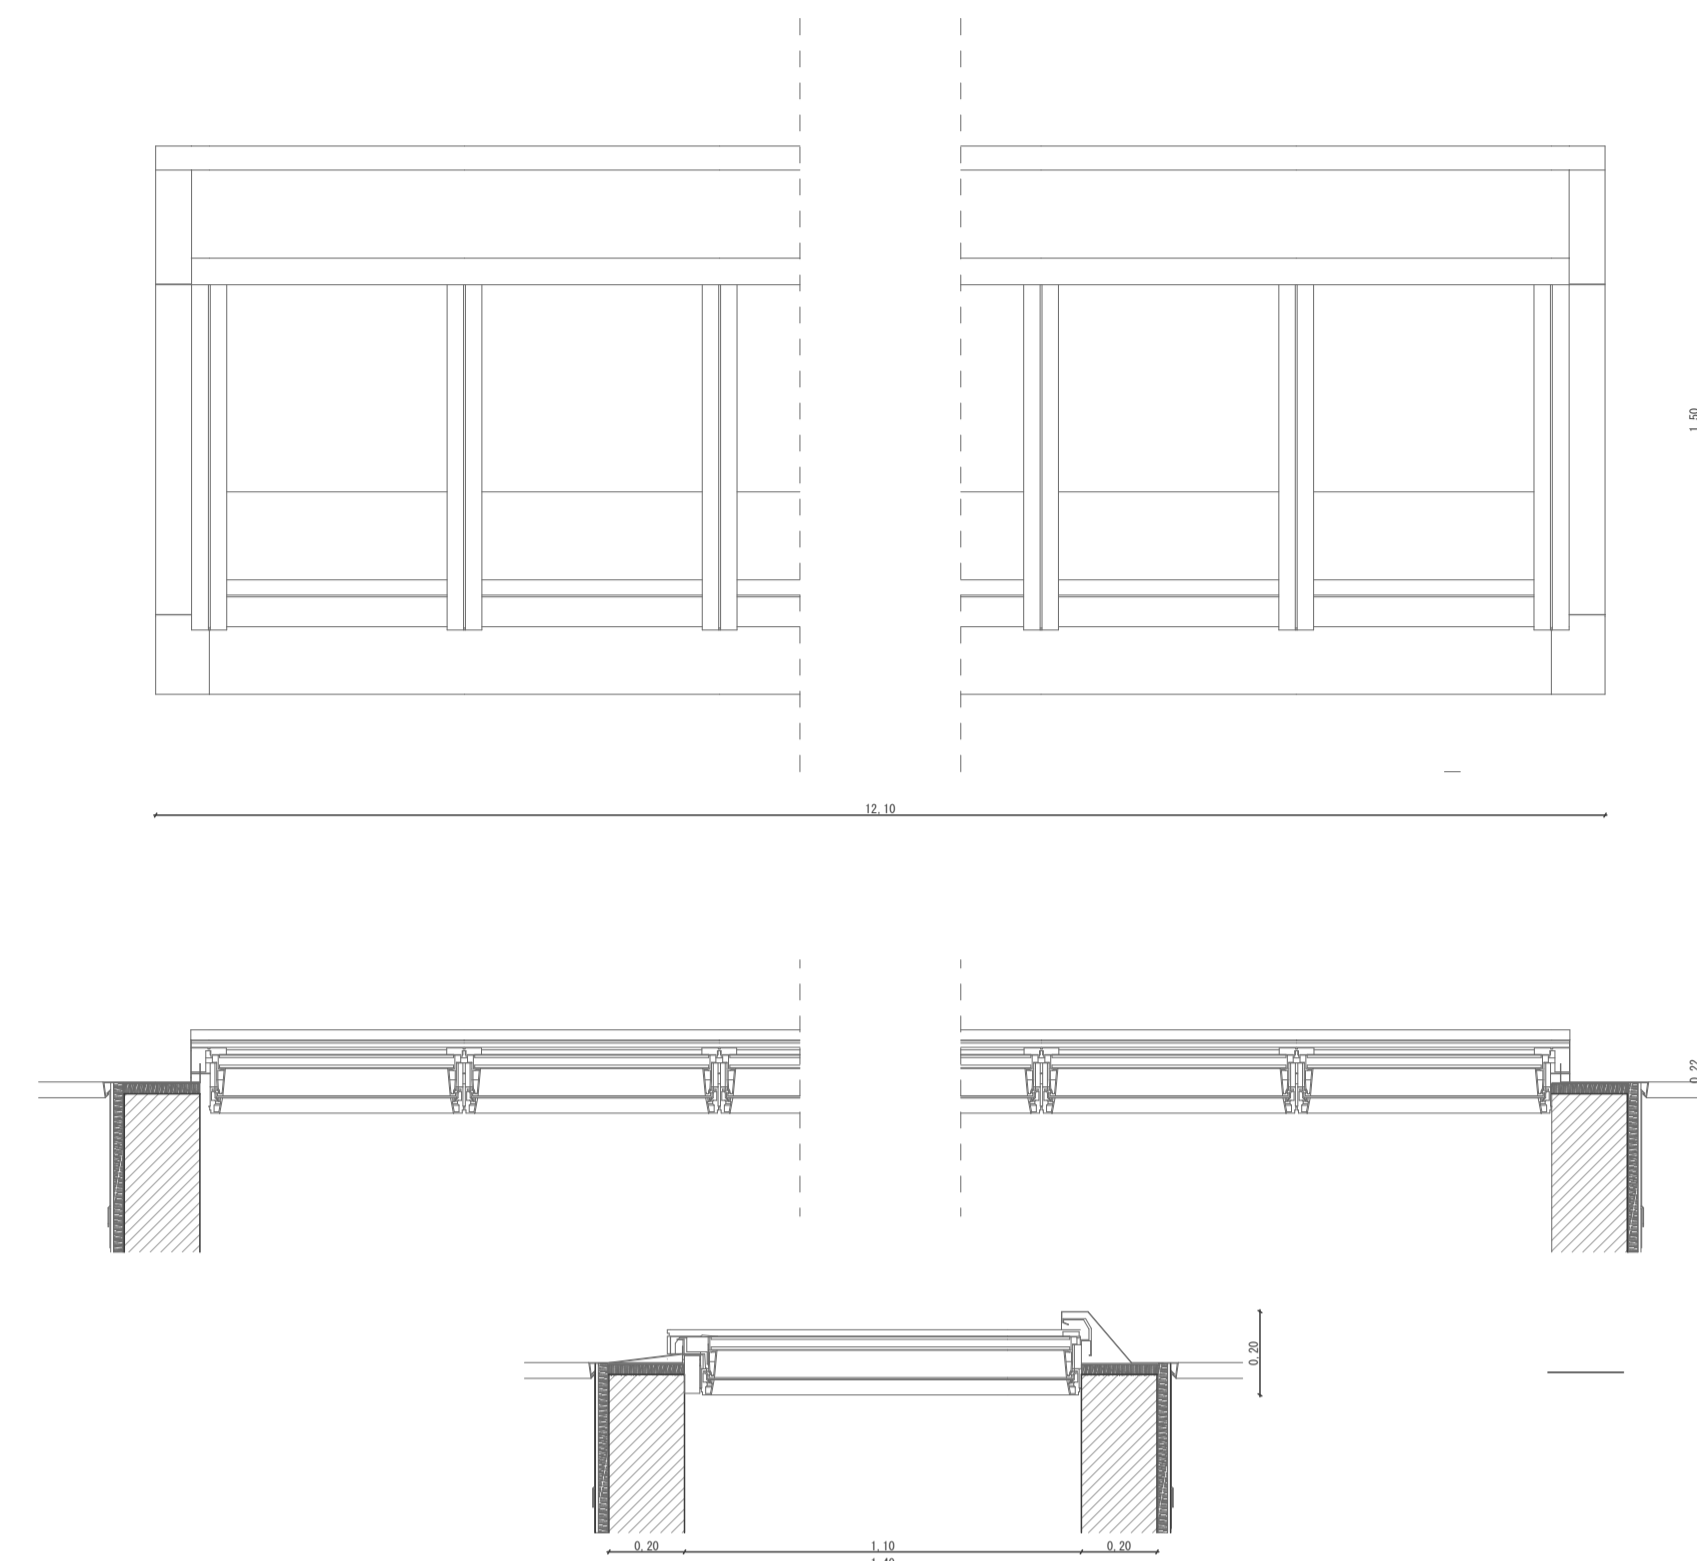

Produto : Clarabóia VELUX Northlight 40-90° / Atrium Northlight 40-90°
 Tipo: 18 módulos fixos
 Materiais: Estrutura em alumínio com corte térmico, acabamento texturado tipo foja na cor cinzento (RAL 9022).
 O vidro é fixo, triplo com protecção contra fogo (Class B) e elevado desempenho térmico (U= 1,4 W/m2°C).
 Dimensões: 12,10m comp. x 1,45m larg. x 0,22m alt.
 Quantidade(s): 6

Pe4

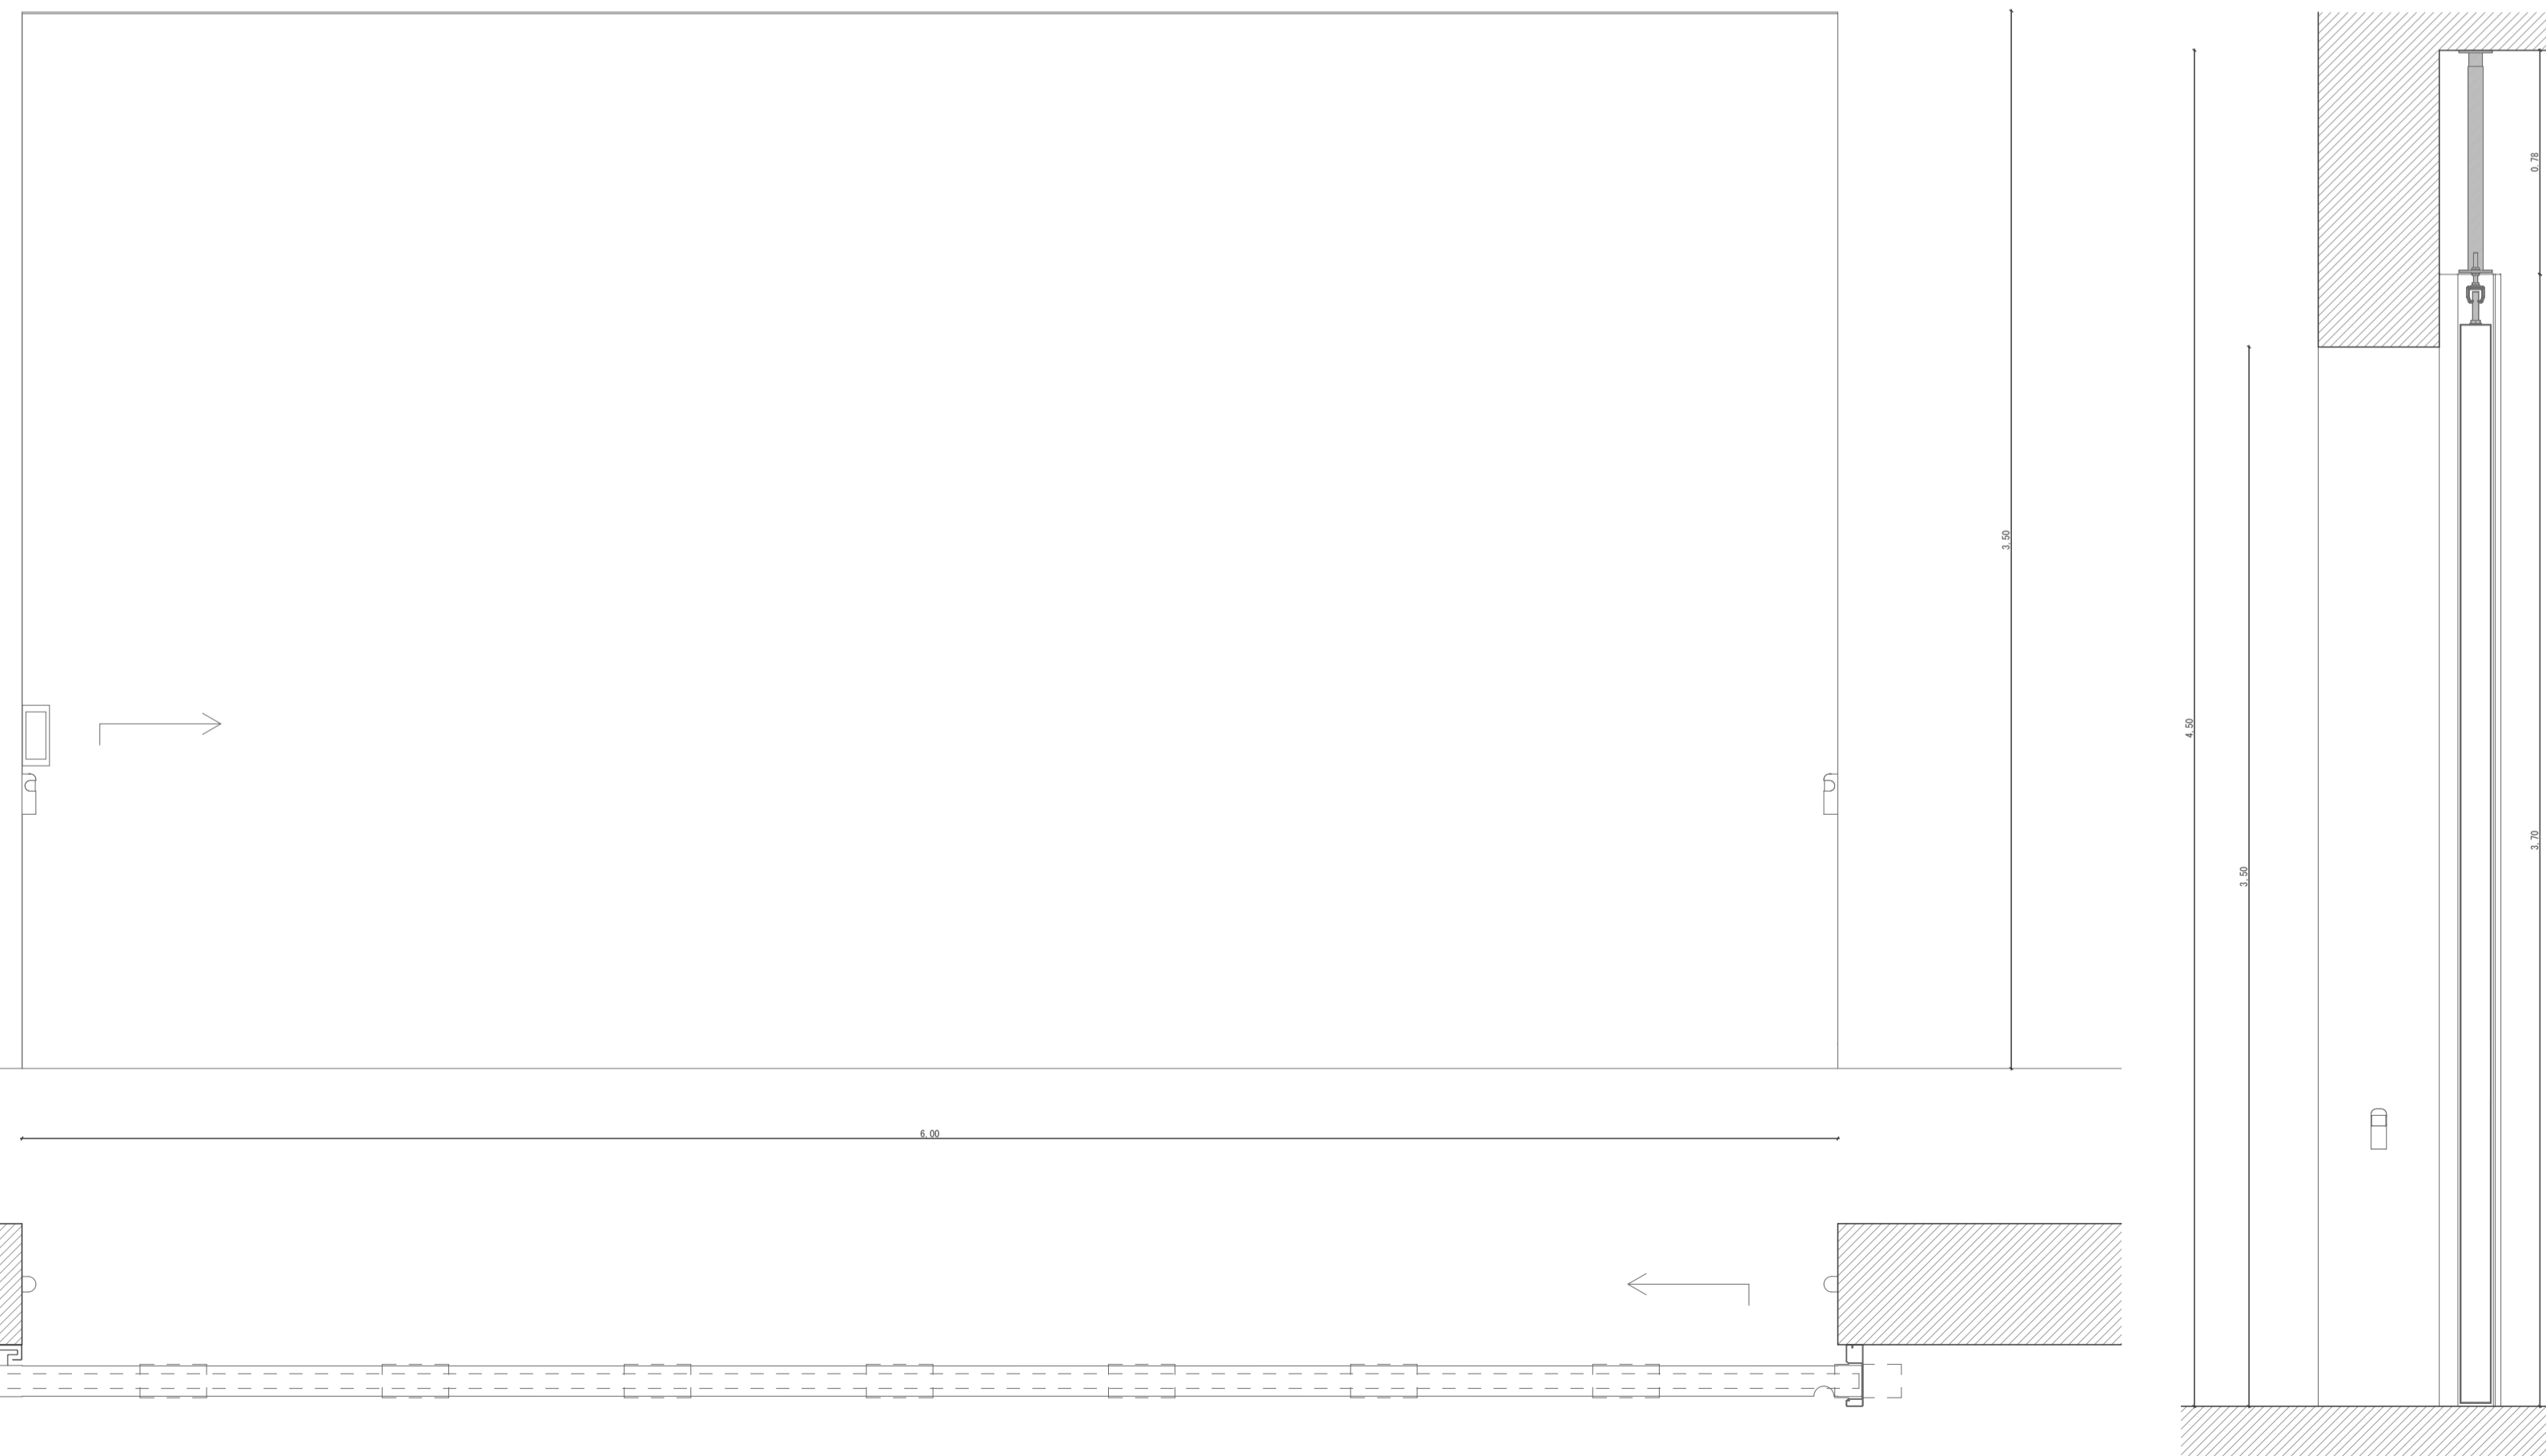

Produto : Portão eléctrico, PUERTAS GISMERO Single Sliding Door E1120
 Tipo: 1 folha de correr, com controlo remoto
 Materiais: Portão em ferro de cor natural, com estrutura metálica em aço inoxidável, preso ao tecto e corre sobre um perfil metálico
 Dimensões: 6m comp. x 3,70m alt.
 Quantidade(s): 1