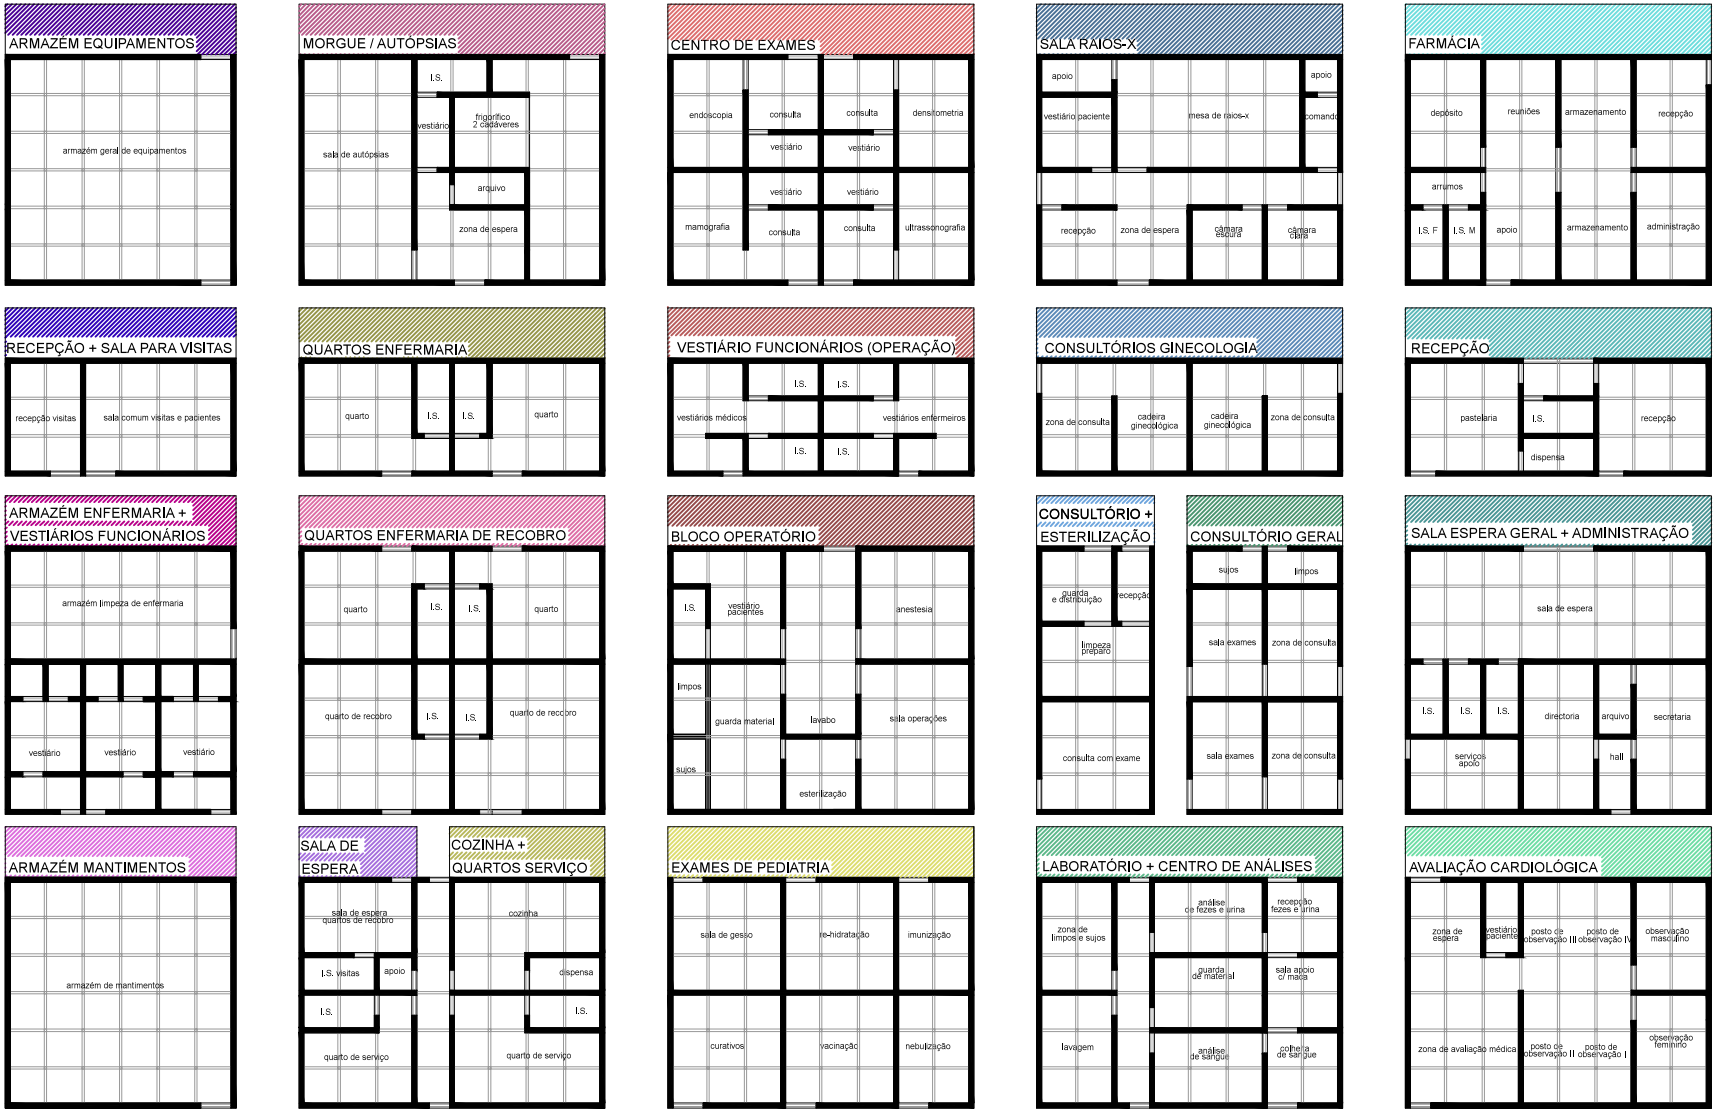

Esc. 1:200	Definição dos módulos hosp. com índice de estrutura (a cinza)	Universidade da Beira Interior	1
	Mariana Ferreira dos Santos - nº 22935	Dissertação para obtenção do Grau de Mestre em Arquitectura "Módulos Hospitalares para países em vias de desenvolvimento"	