


CORTE H-H

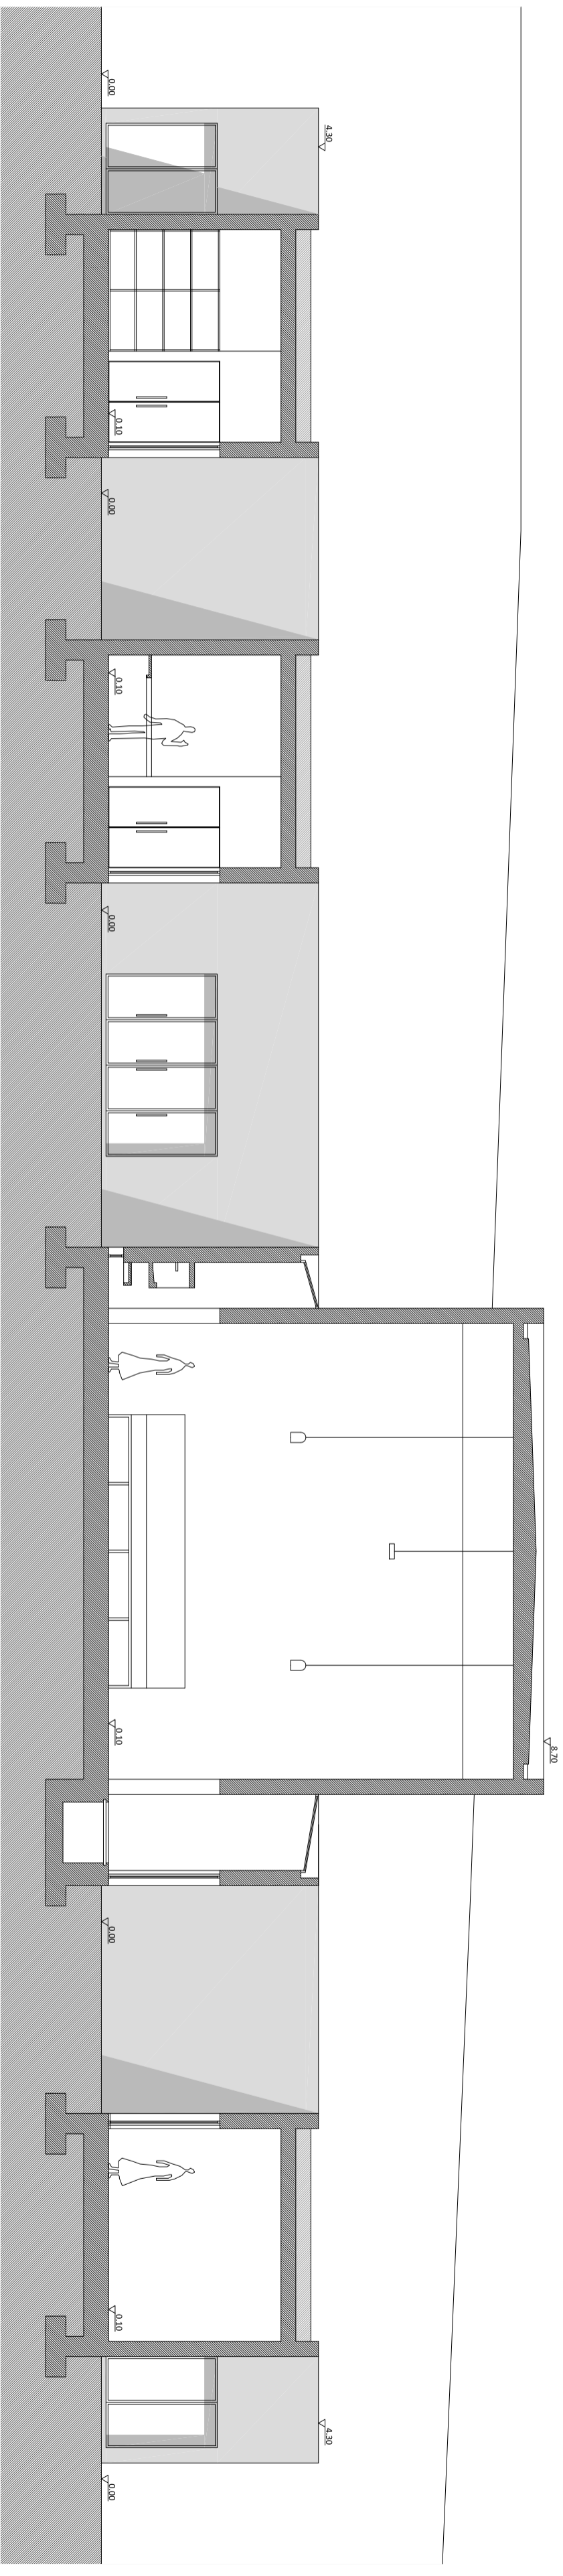

CORTE I-I

TEMPLO CRISTÃO

CORTES



GONÇALO COSTA

DES. N.º 13
DATA 24.10.2011

FORMATO 420-594
ESCALA 1:100