





ALÇADO NORTE DE SOBREPÓSICÃO




ALÇADO SUL DE SOBREPÓSICÃO

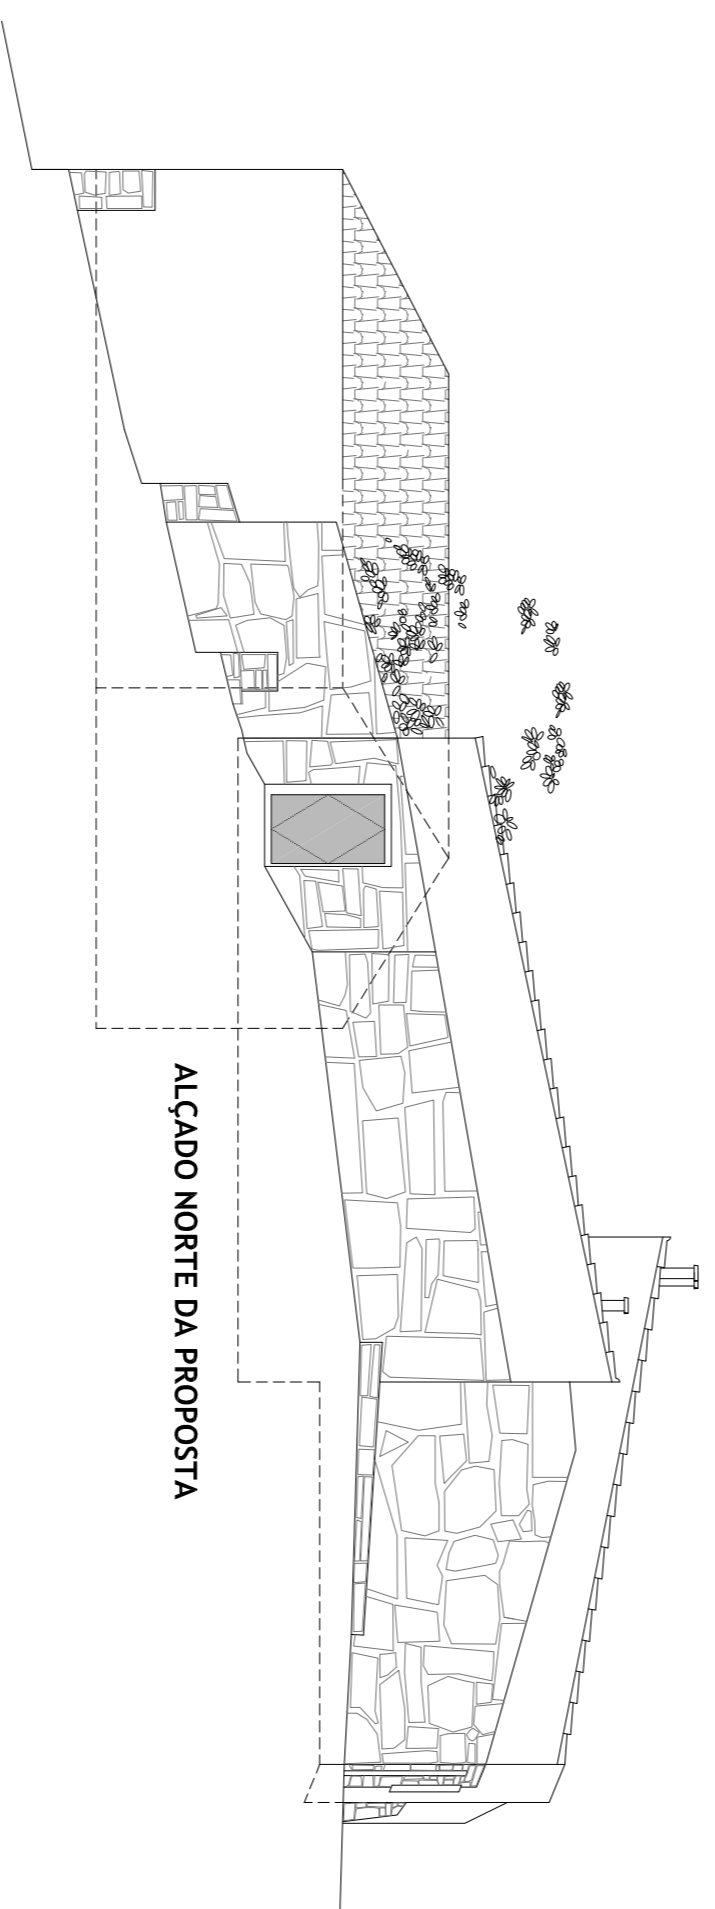


ALÇADO NORTE DA PROPOSTA

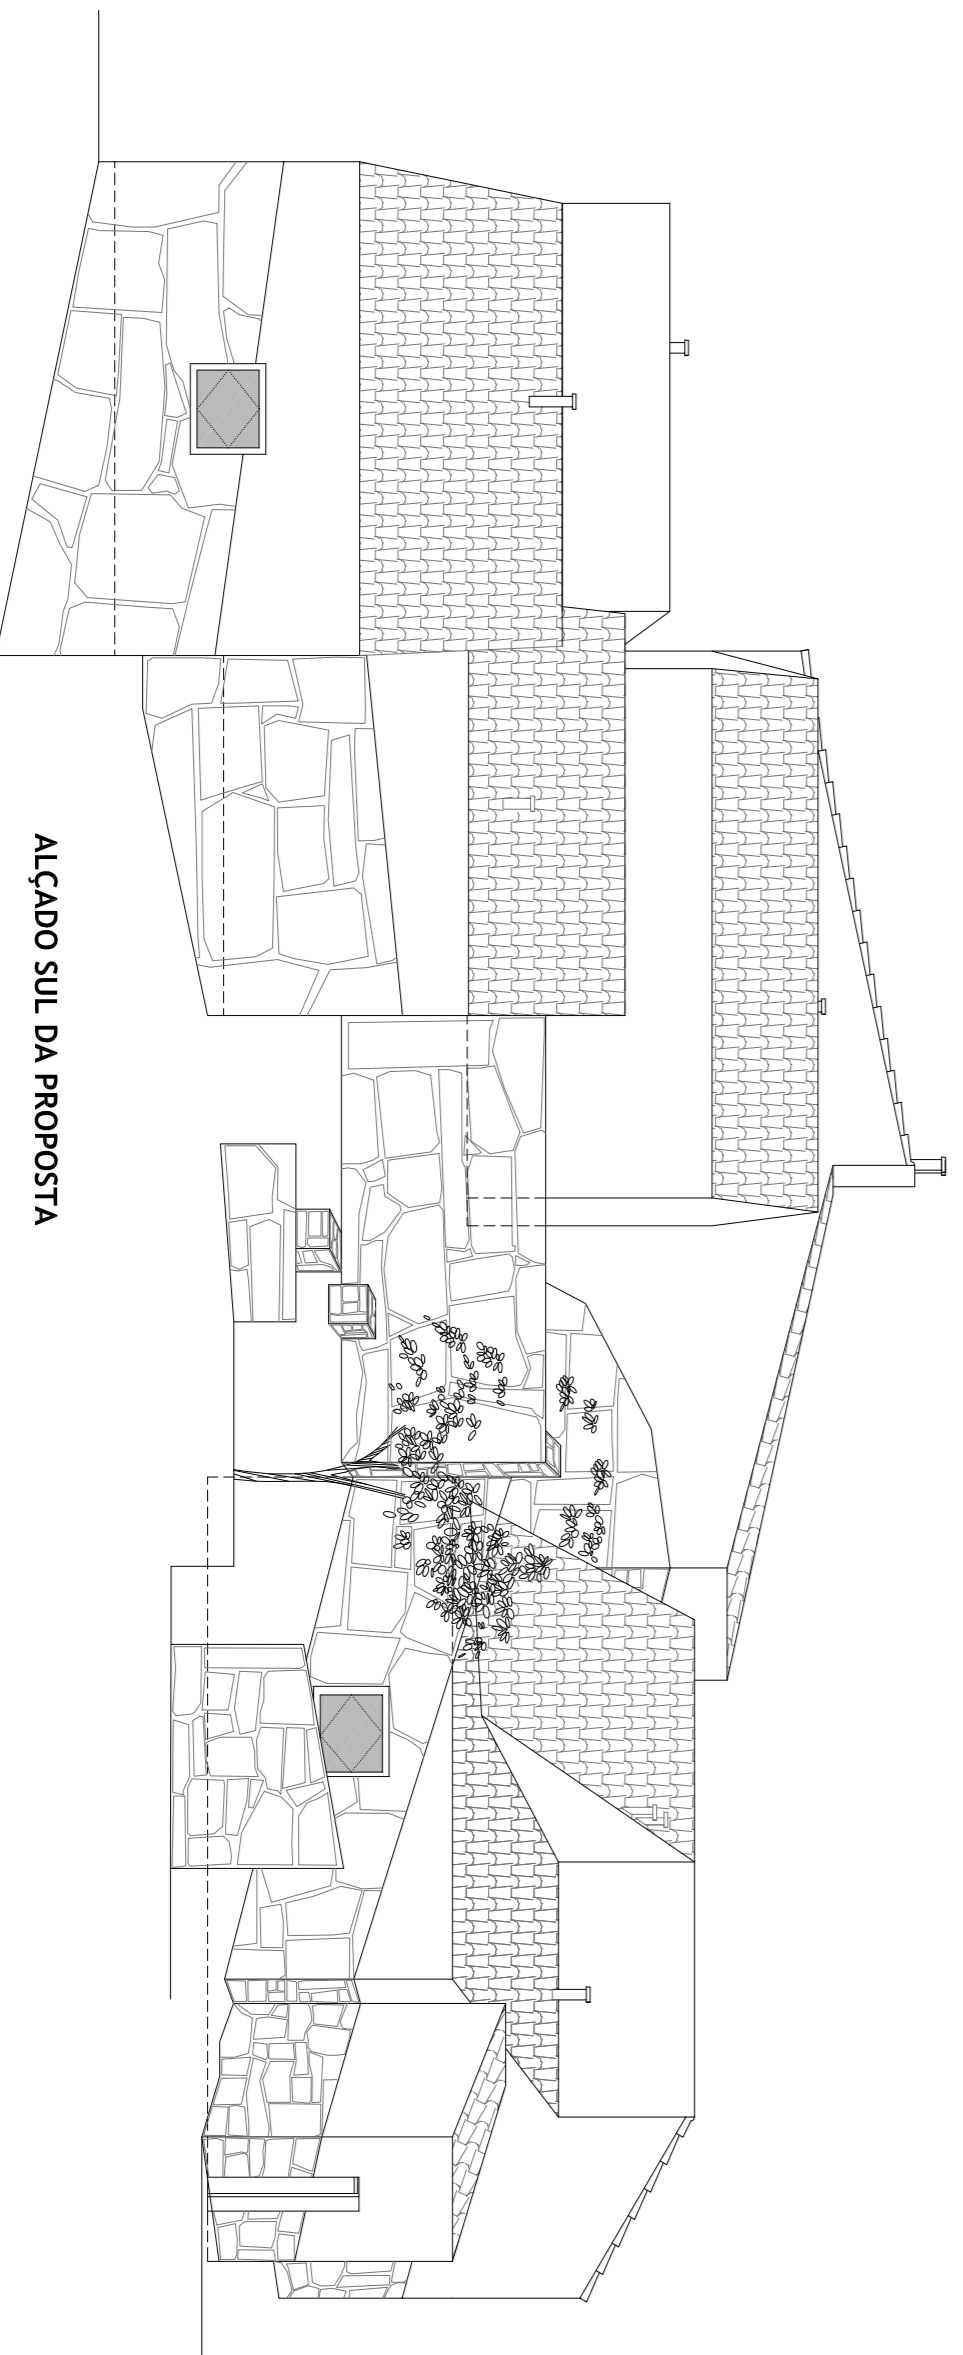


ALÇADO SUL DA PROPOSTA

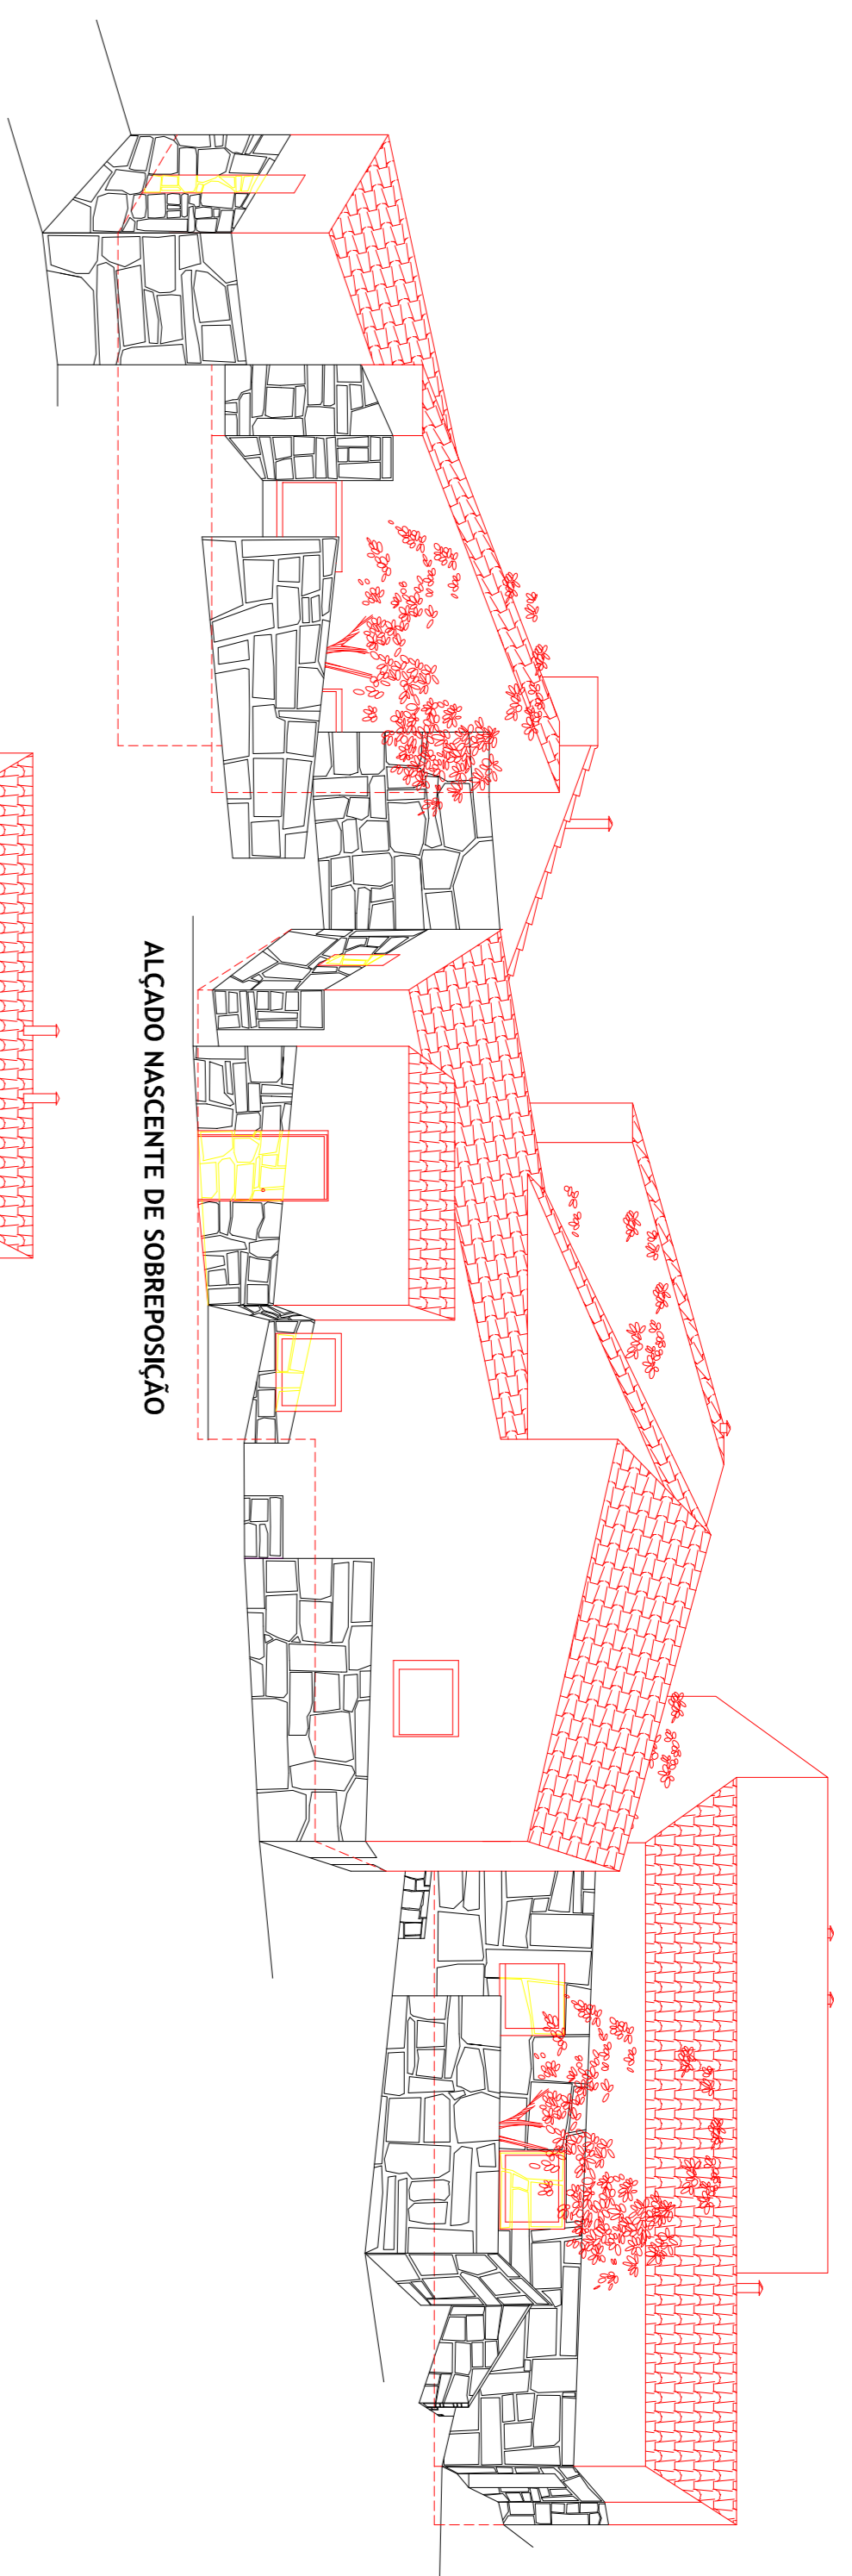


ALÇADO NASCENTE DE SOBREPÓSICÃO

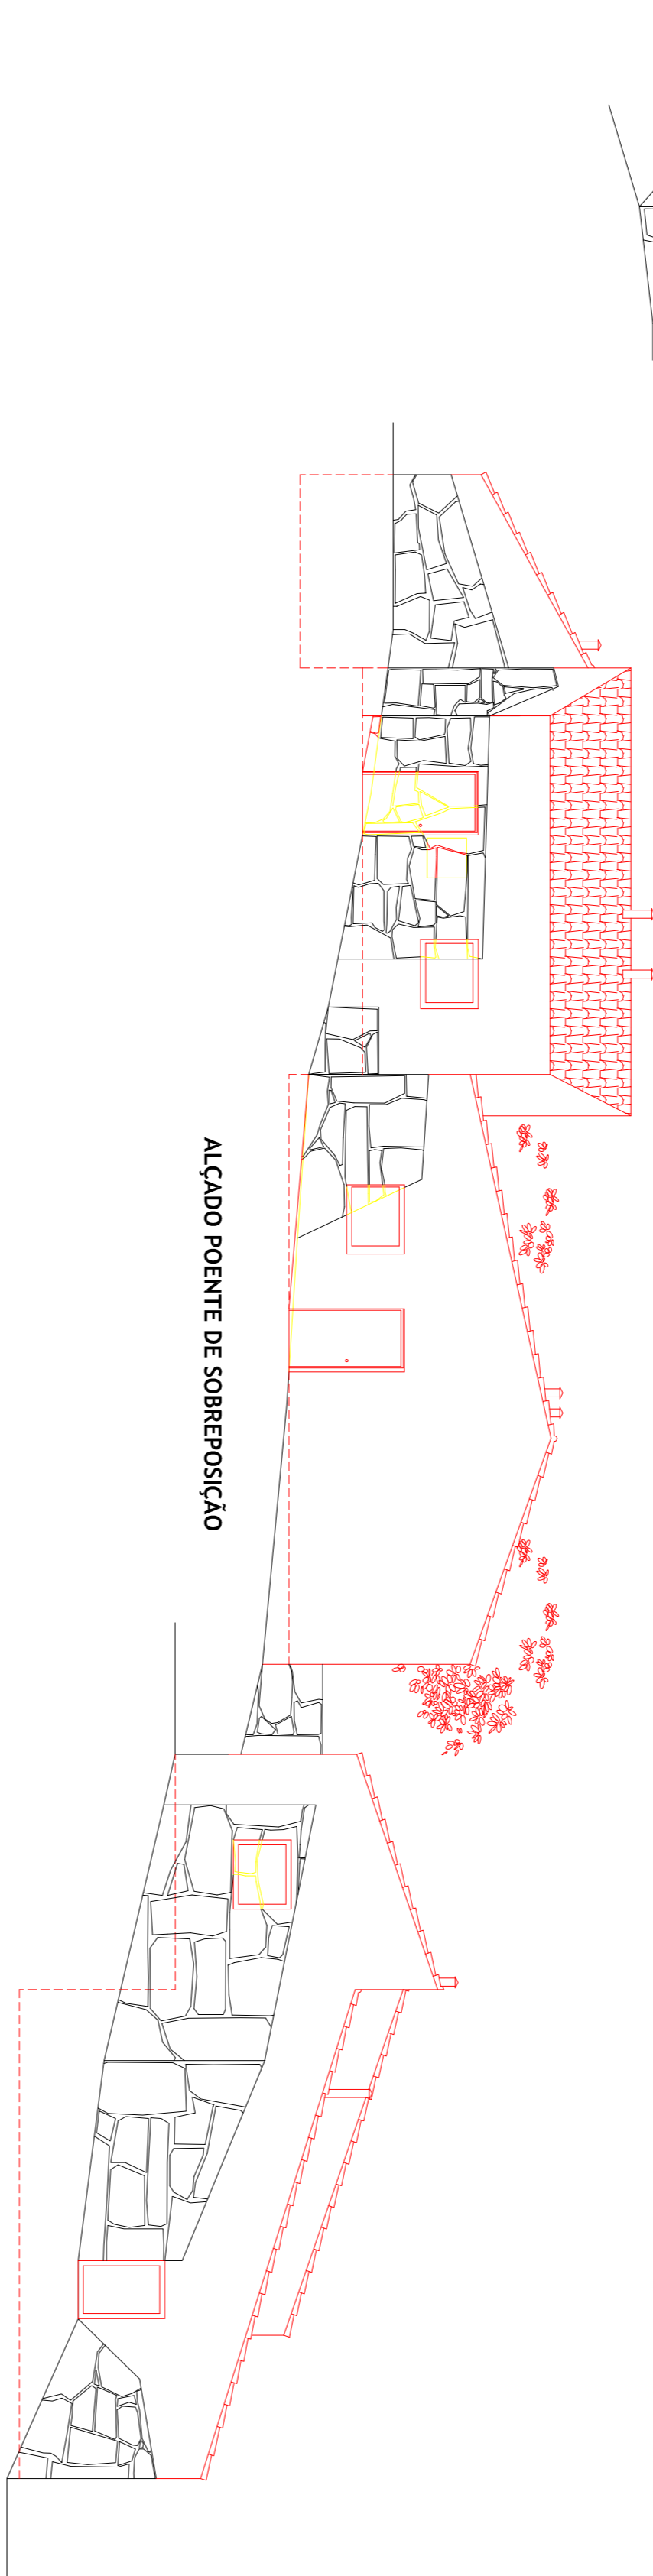

ALÇADO NASCENTE DA PROPOSTA

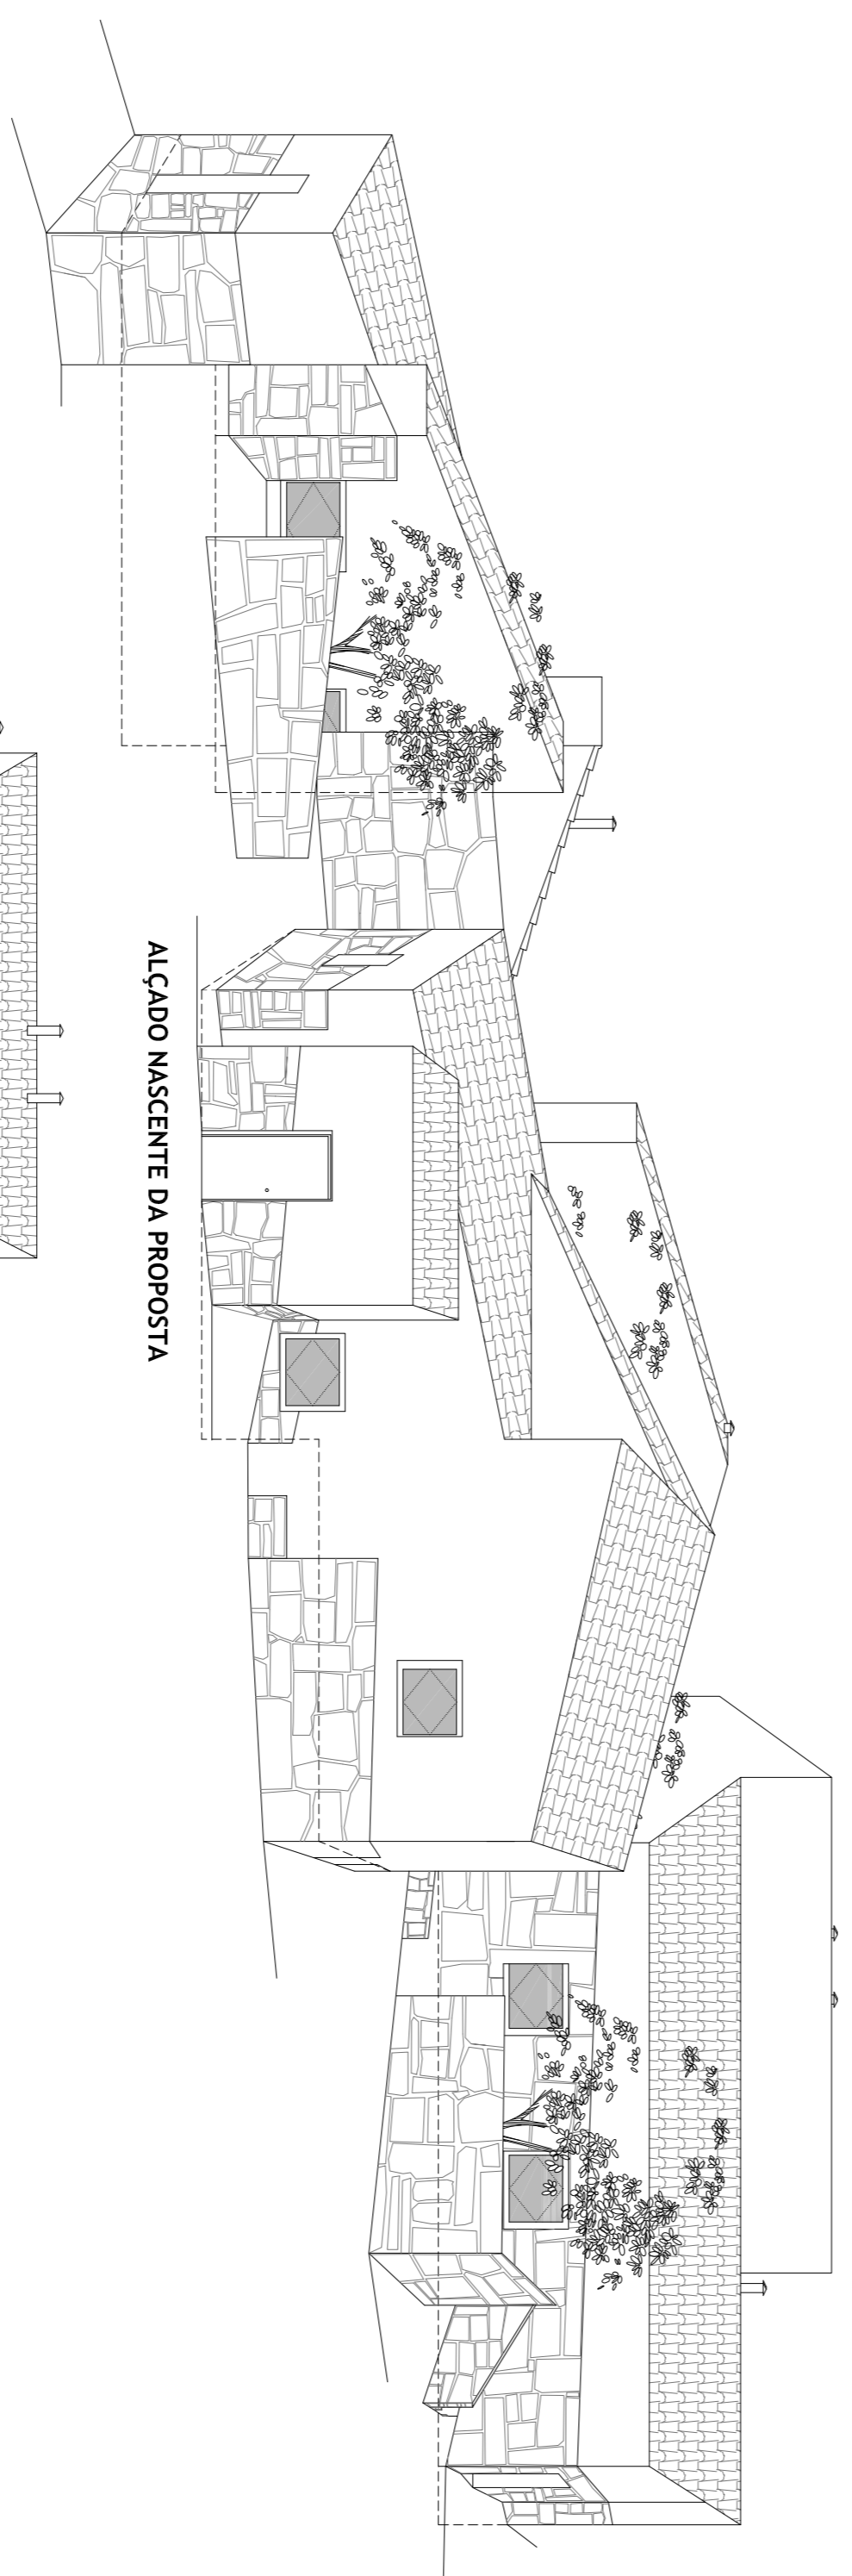

ALÇADO POENTE DE SOBREPÓSICÃO

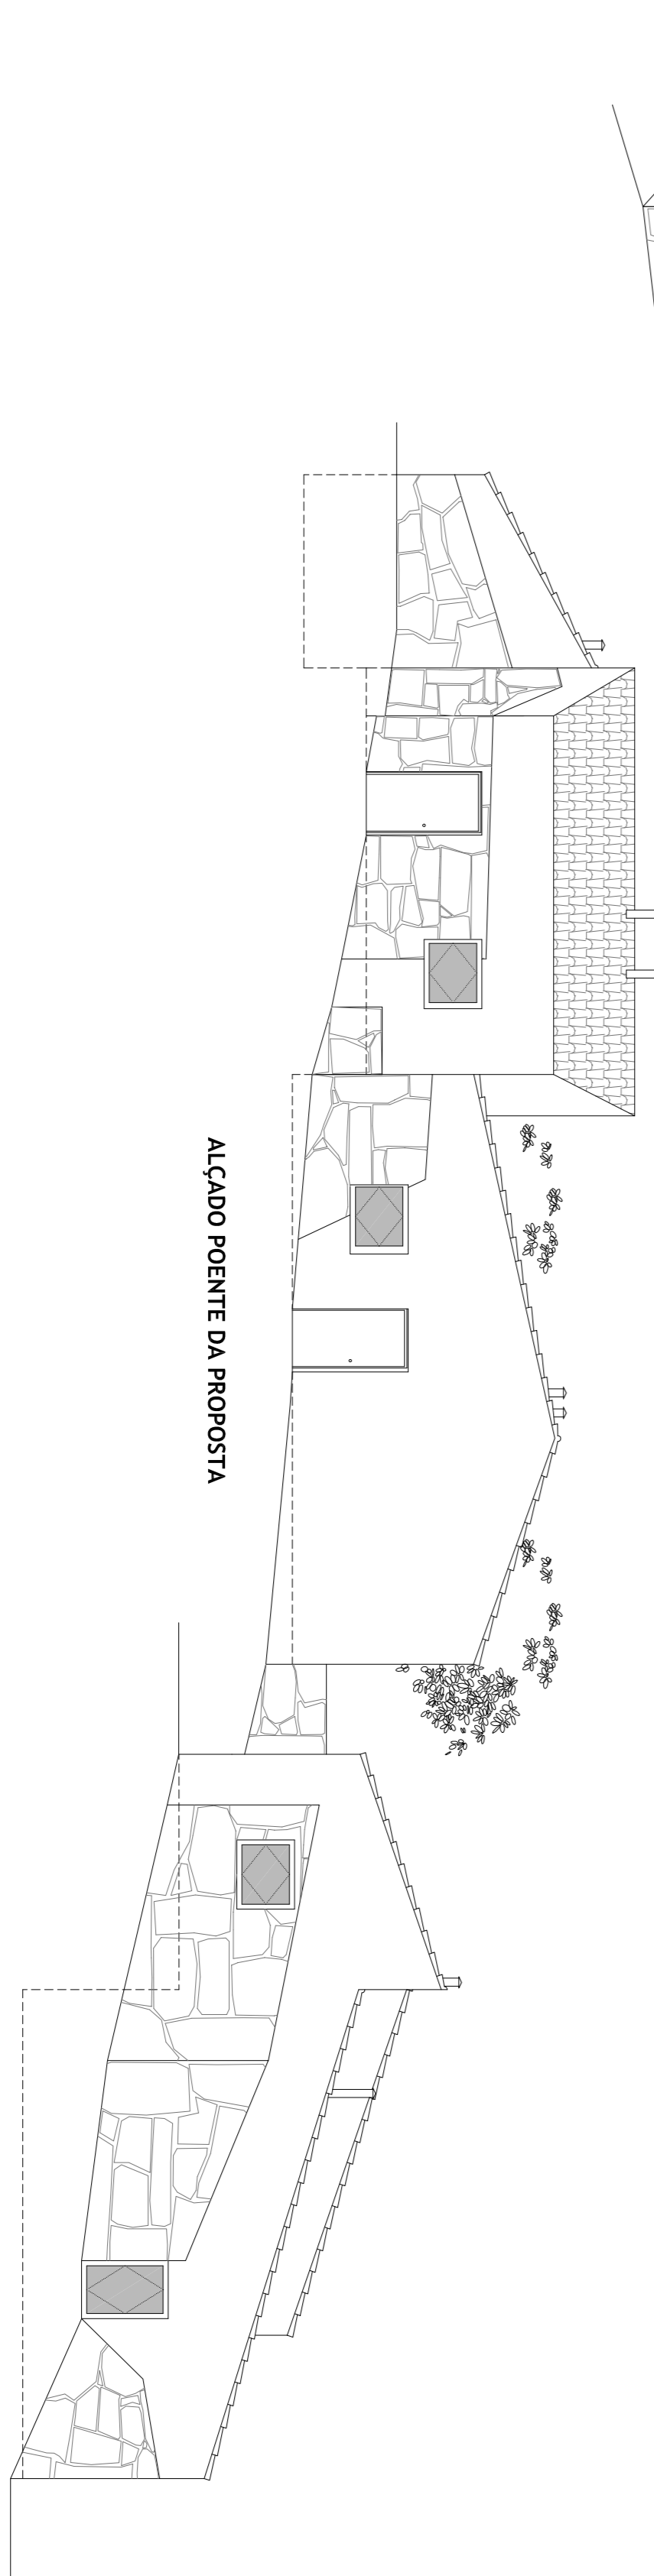

ALÇADO POENTE DA PROPOSTA