




2. dois quartos

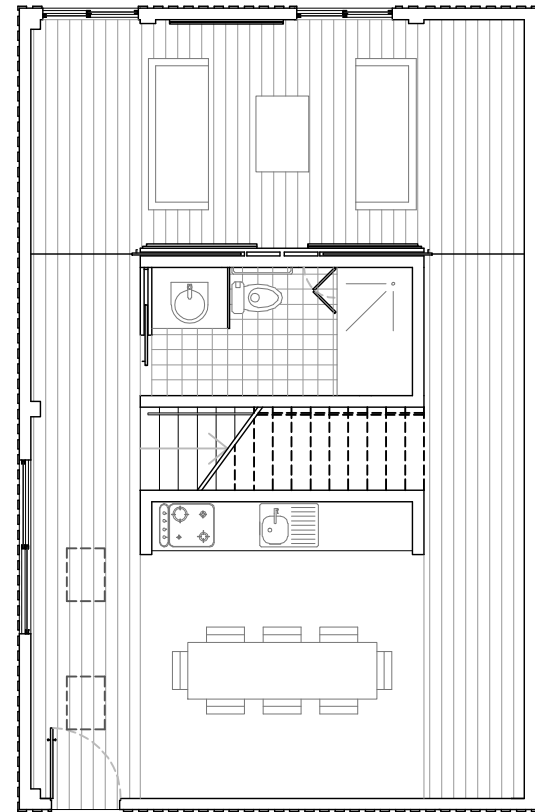


3. sala (estilo open space)

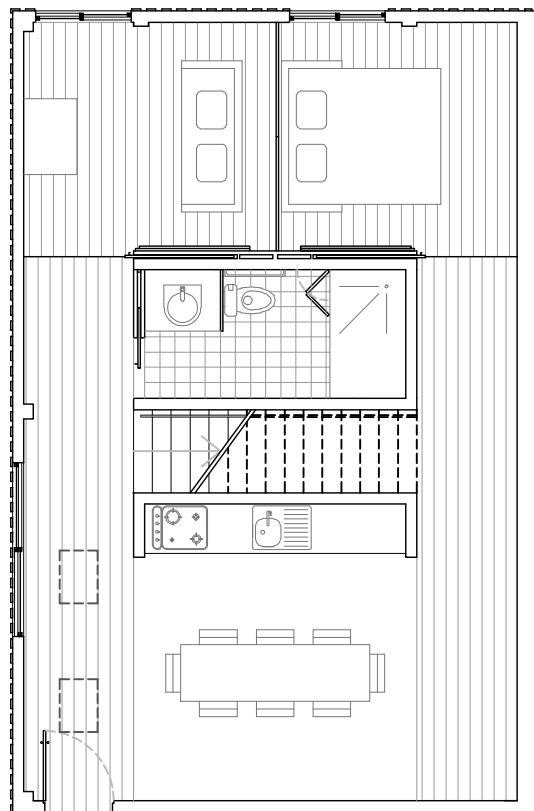

4. sala + quarto

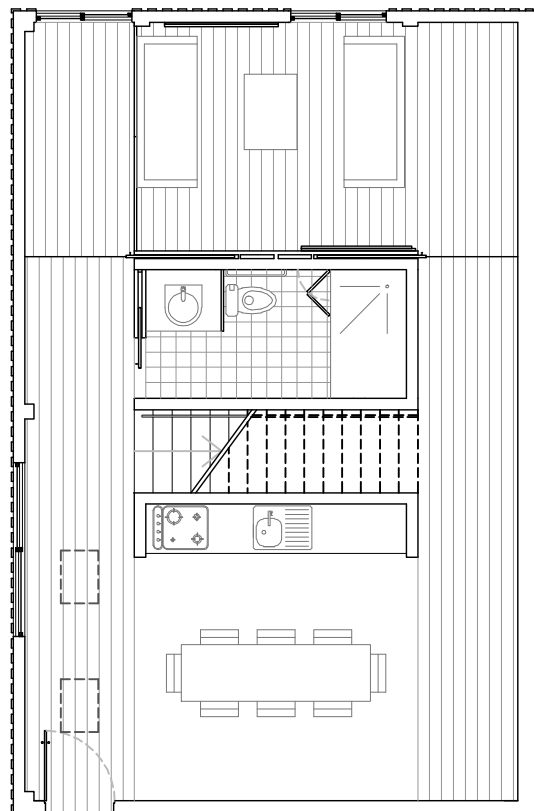

5. sala (isolada do corredor)

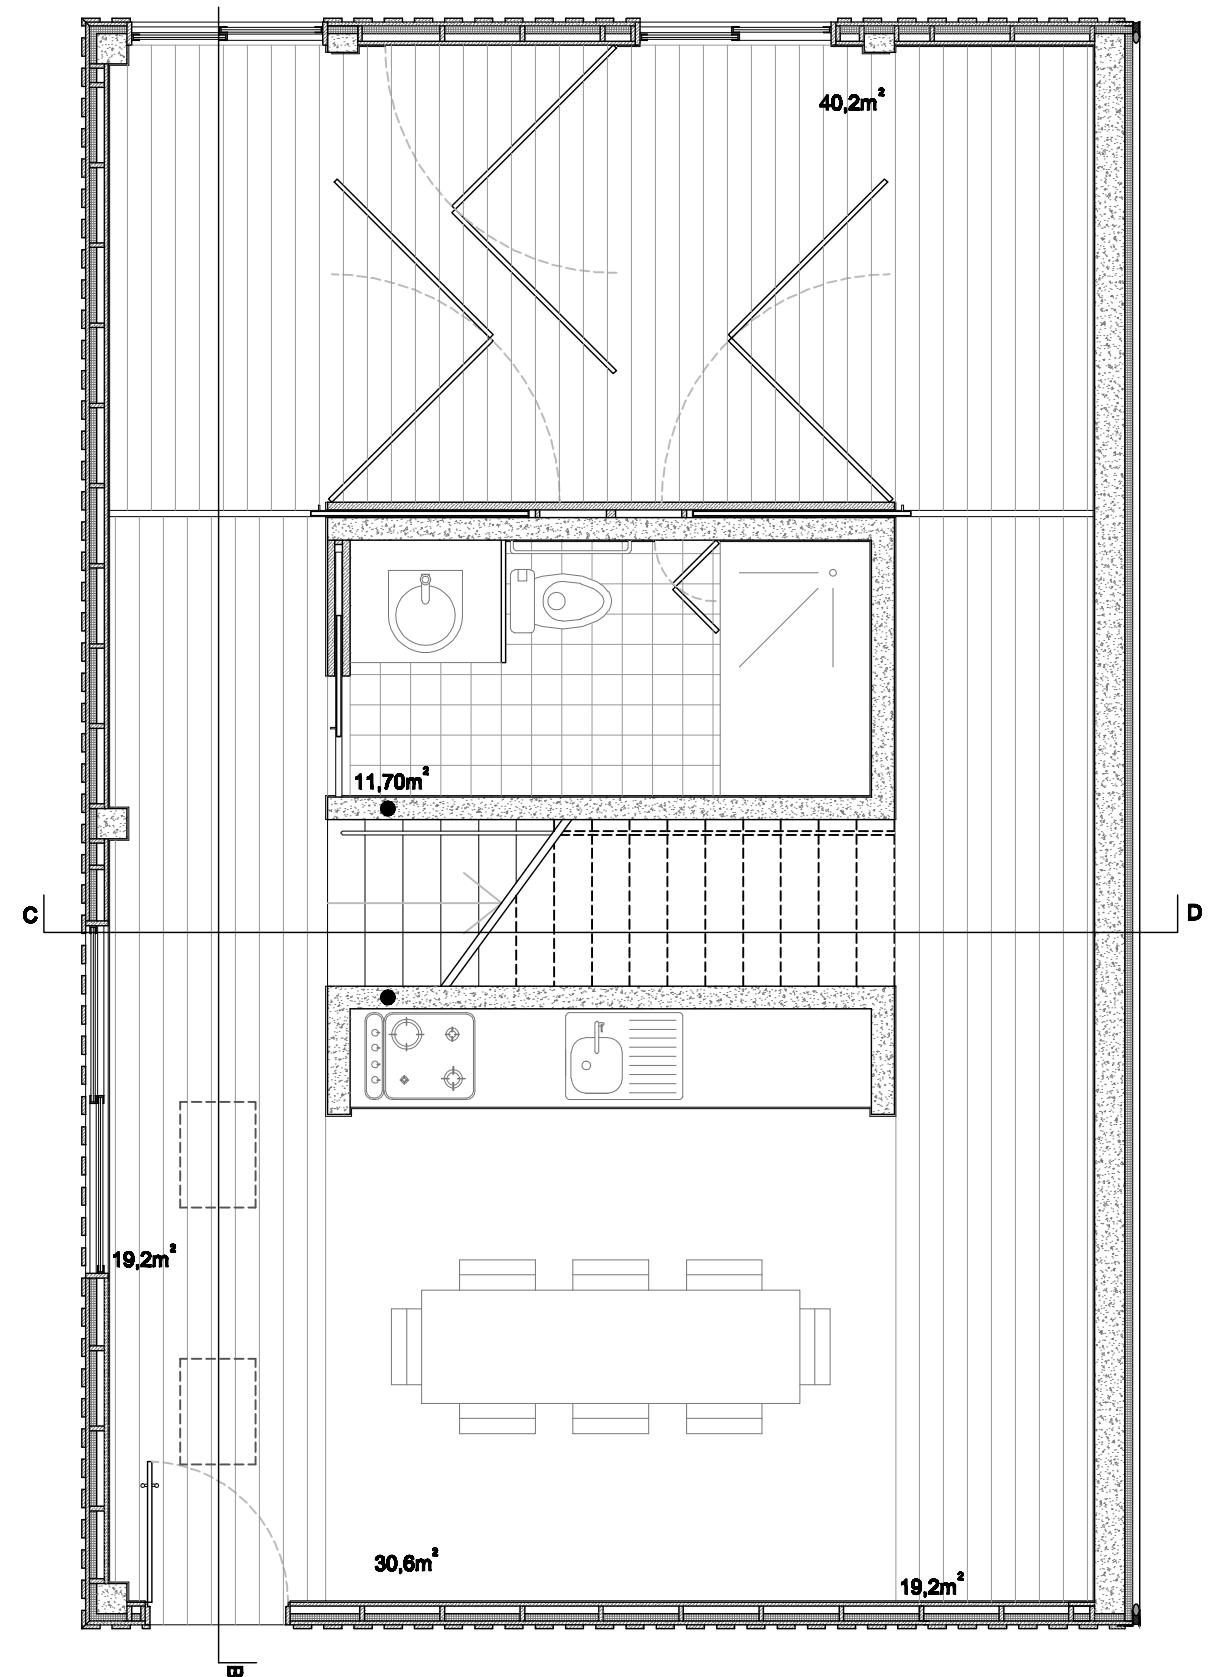

1. planta base

**PALHEIROS DA COSTA NOVA**

influência do arquétipo tradicional na criação do projecto contemporâneo  
TIAGO OLIVEIRA

**PLANTA PISO 0 . DEMONSTRAÇÃO DOS DIFERENTES ESPAÇOS**  
**ESCALA 1.50 1.100**

