


Propriedade privada (D.C. Lei 2018 de 17 de Set. e código do artigo de autor e direitos conexos). Esta obra destina-se à propriedade do autor e não pode ser reproduzida, divulgada ou usada para outros propósitos sem a autorização expressa. Reservados todos os direitos de autor.

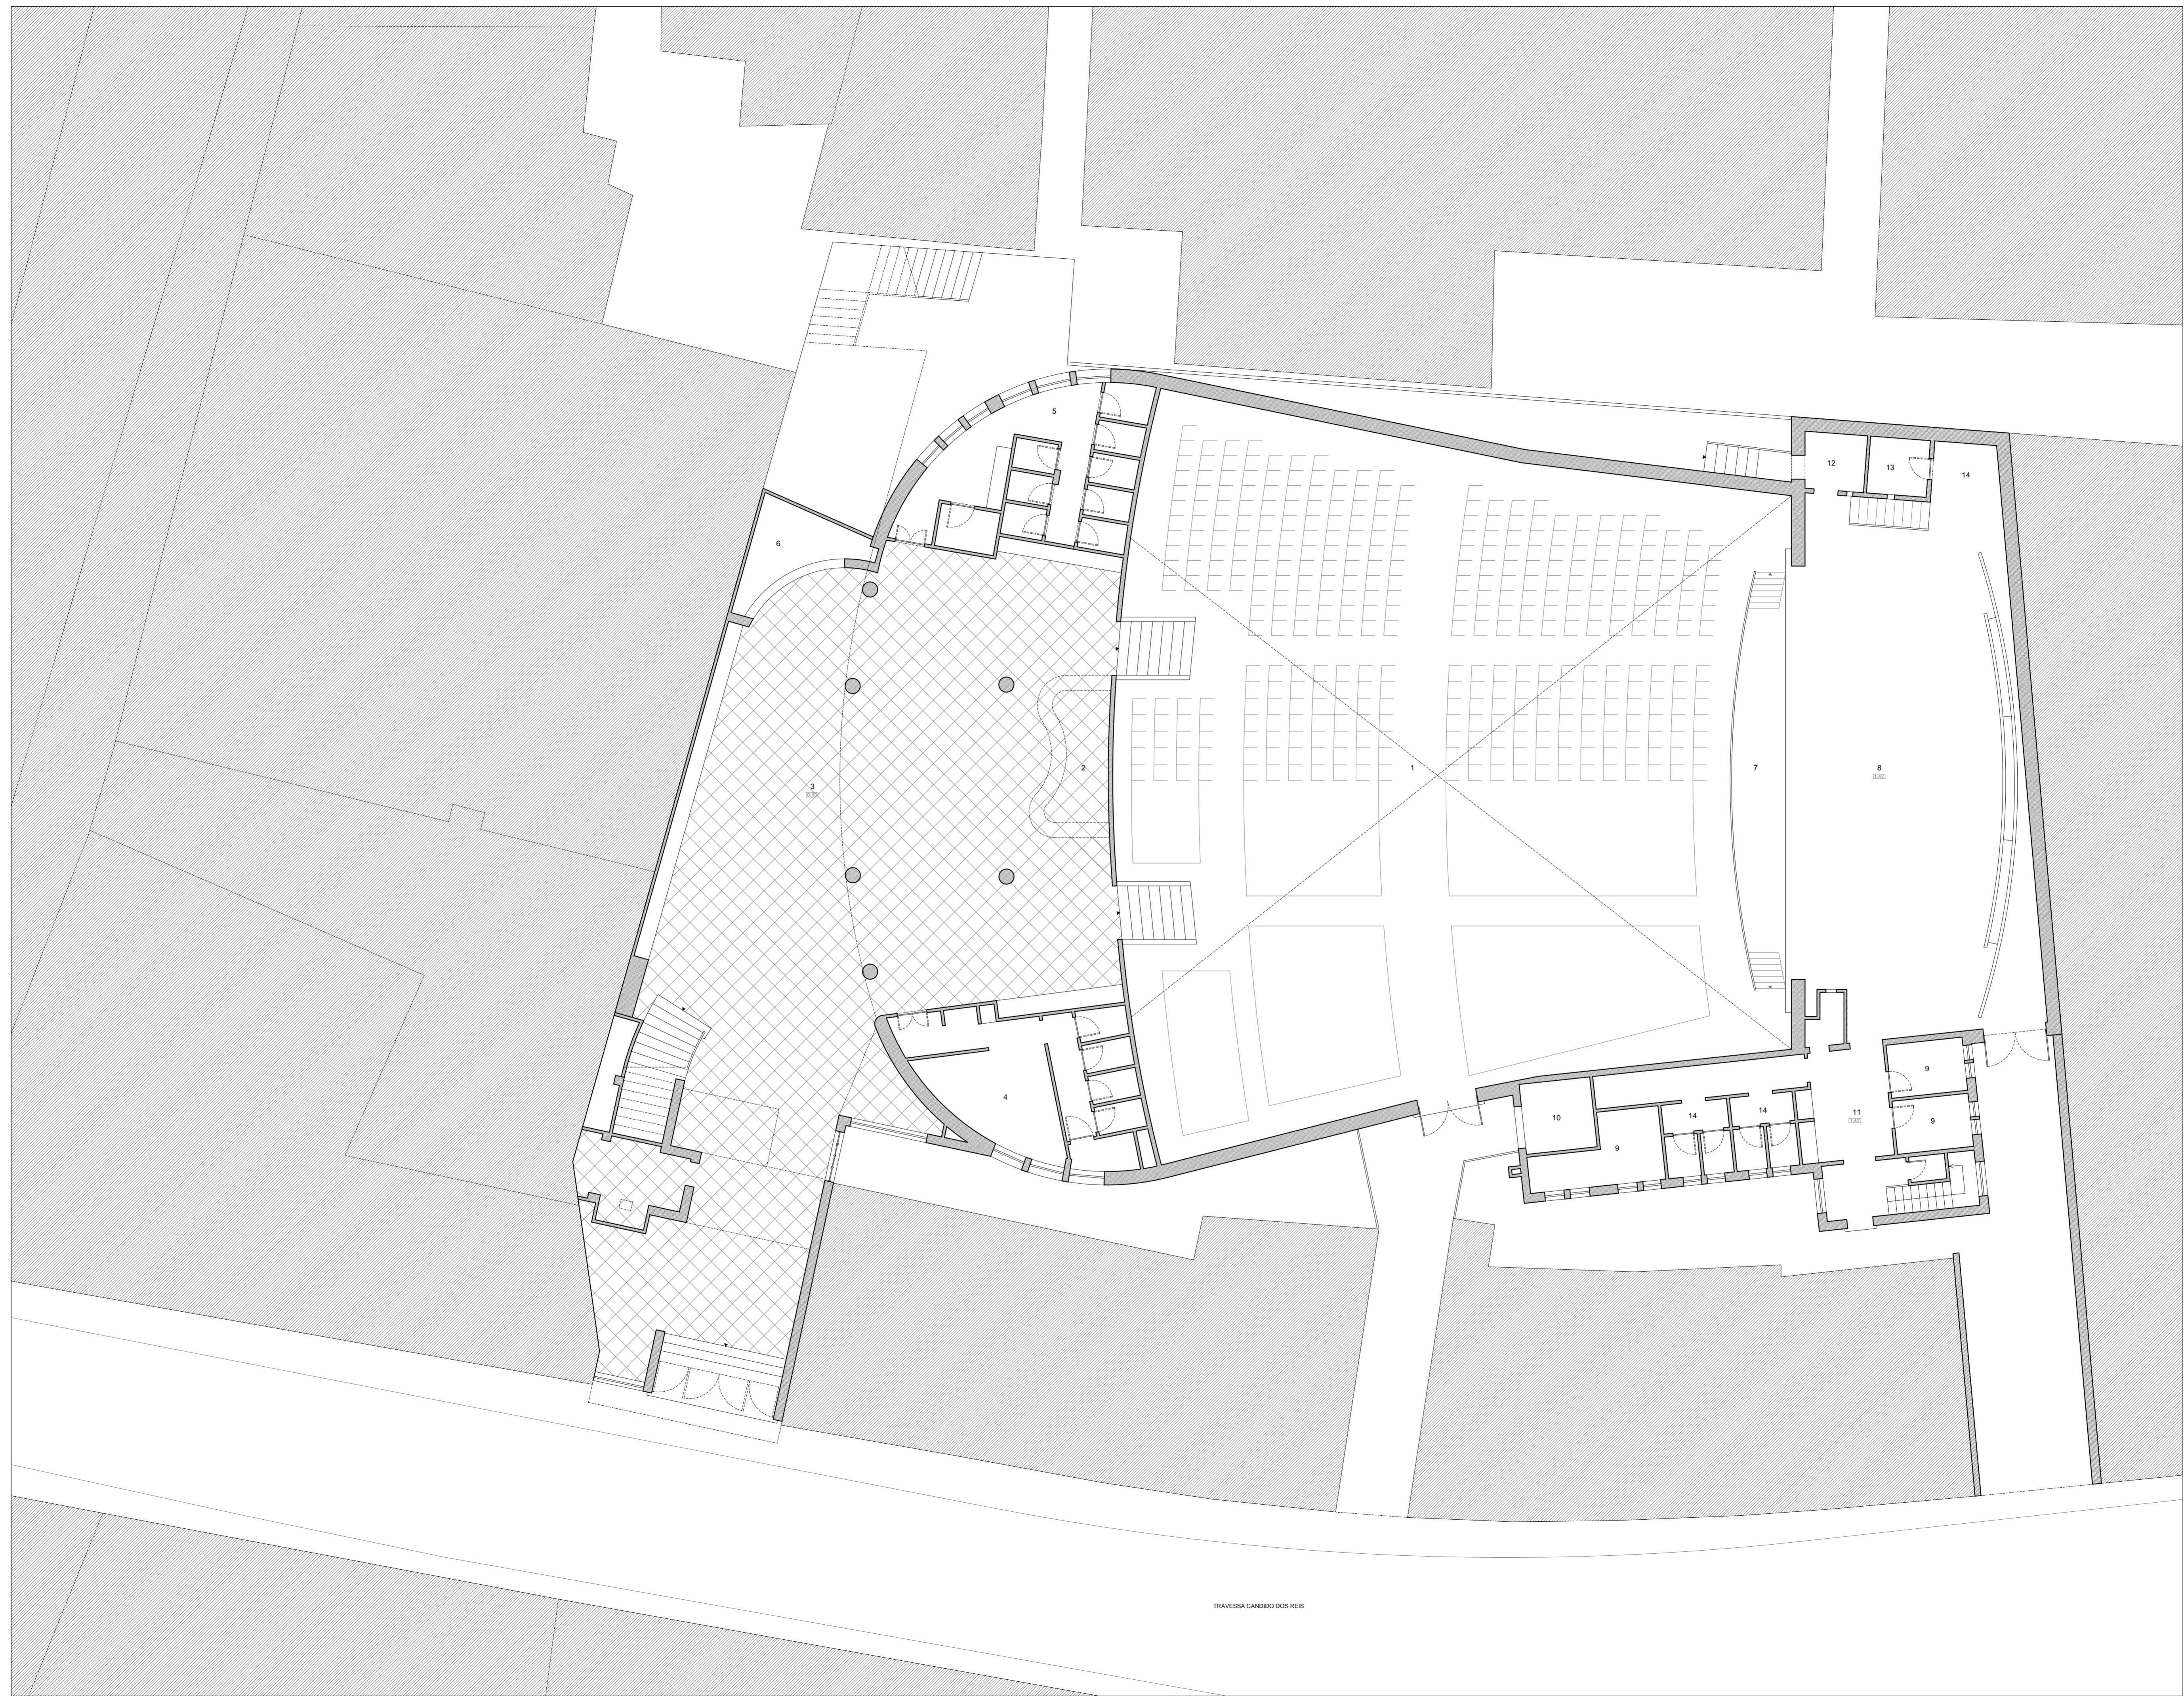

- Piso 0**
- 1 - Plateia - 740 Lugares
 - 2 - Bar
 - 3 - Vestibulo
 - 4 - Sanitários - Masculinos
 - 5 - Sanitários - Femininos
 - 6 - Vestiários
 - 7 - Orquestra
 - 8 - Caixa de Palco
 - 9 - Camarin Individuais
 - 10 - Camarin Coletivo
 - 11 - Sala de Recepção
 - 12 - Gabinete do Electricista
 - 13 - Banheiro
 - 14 - Sanitários

NOTAS

- . EQUIDISTÂNCIA DAS CURVAS DE NIVAL - 2 metros
- . COTA DE SOLEIRA 0.00 = 352.5
- . DIMENSÕES EM METROS LINEARES - 0,00

QUADRO DE ÁREAS (áreas brutas)	m2
PISO 2	37,39
PISO 1	415,50
PISO 0	1165,52
PISO -1	238,86
TOTAL	1857,27

ÁREA DE IMPLANTAÇÃO 1278,14

LEGENDA TRAMAS

- Arruamentos
- Edifícios Existentes
- Proposta

LEGENDA GERAL

Data: Abril 2016	Norte
Autor: Rui Filipe Abrú da Cruz	
Nº: 27161	

Esperanças:	PROJETO DE REABILITAÇÃO E REQUALIFICAÇÃO	Escala:	1/100
Designação:	LEVANTAMENTO ARQUITETÓNICO - PLANTA		

Data: Antigo Cine Teatro de Chaves

Localização: CIDADE DE CHAVES
Freguesia de Santa Maria Maior, Rua de Santo António.

Designação: Dissertação para obtenção do Grau de Mestre em Arquitetura

PLANTA DO PISO 0 (NÍVEL DA COTA 00,00)