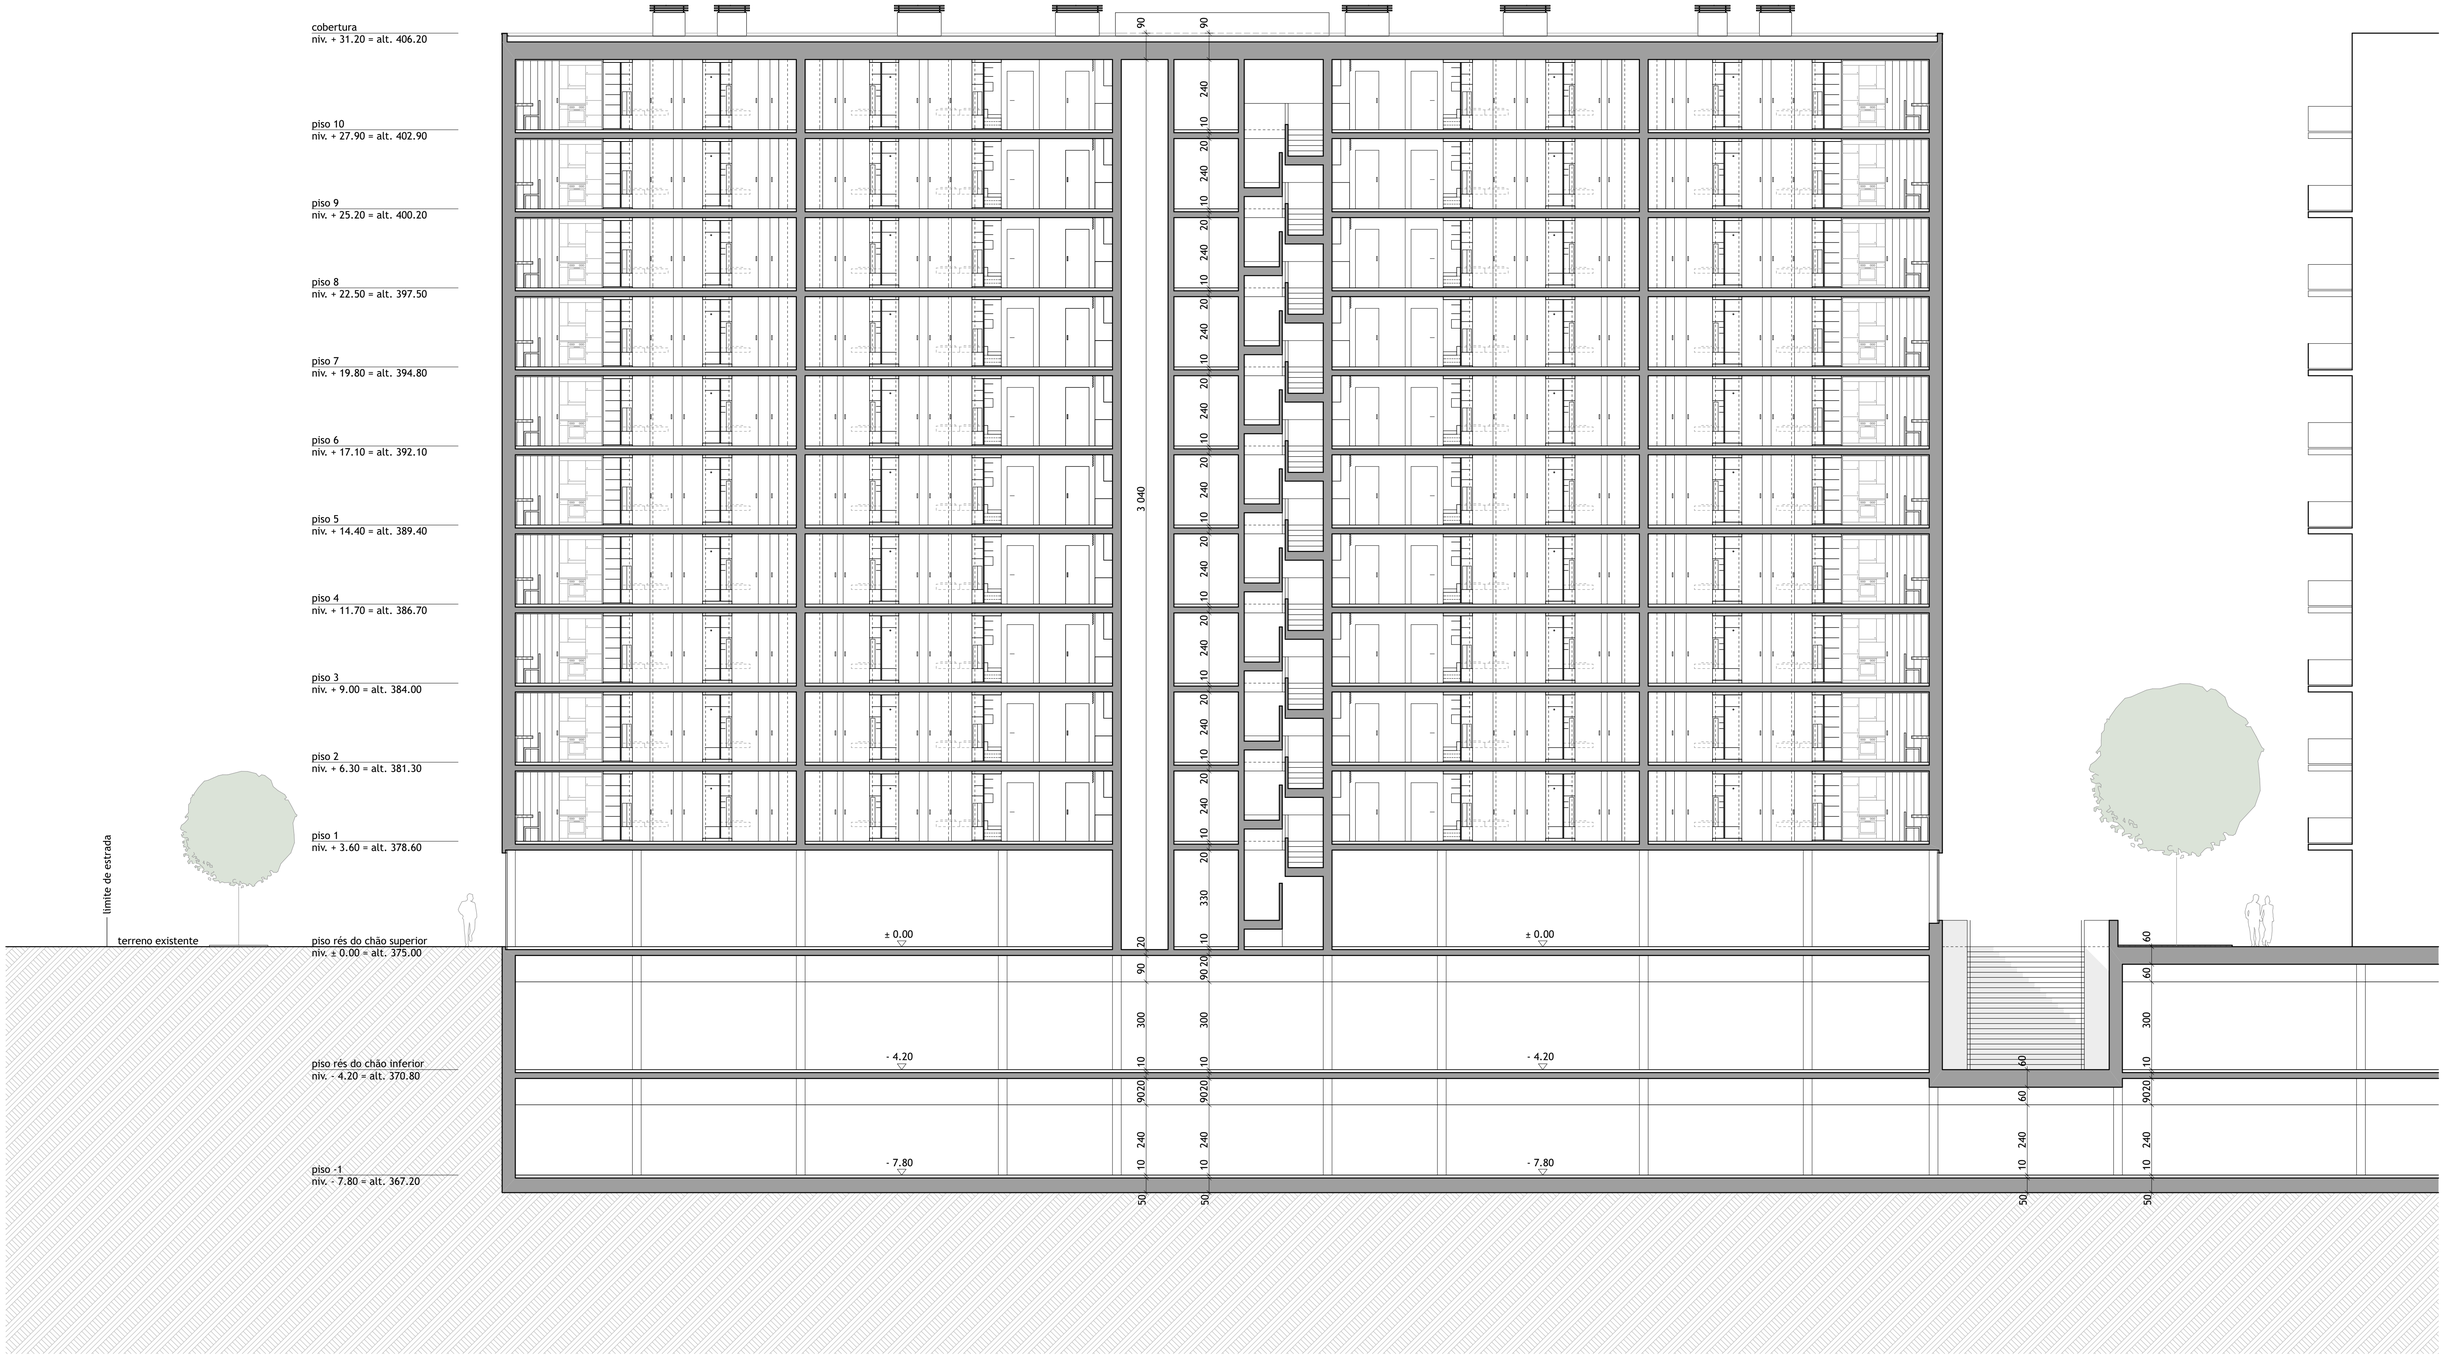


Corte A-A' 1/100

**Habitat urbano flexível e adaptável ... projetar para o presente e para o futuro**

Dissertação de mestrado em Arquitetura | Universidade da Beira Interior 2016 | Daniel Filipe Gonçalves nº 21266

Les Vernets-Praille-Acacias - Vernets (Genebra) | Projeto de intervenção | Corte A-A' | P. 10