



1 **Corte 1**  
1 : 100

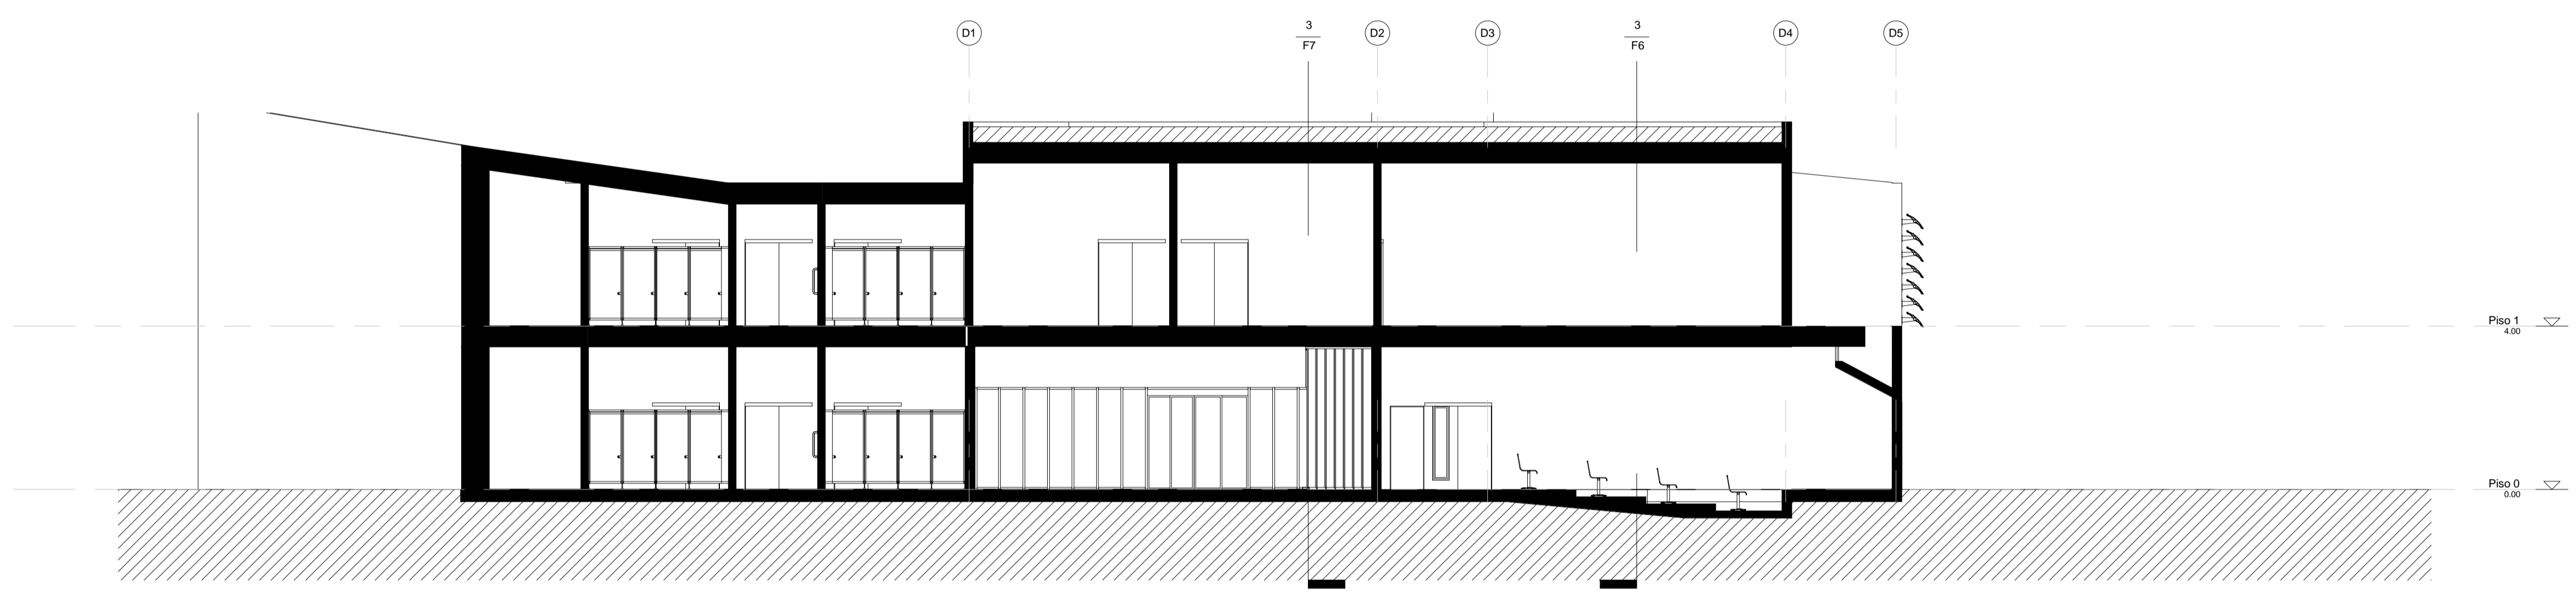

2 **Corte 2**  
1 : 100

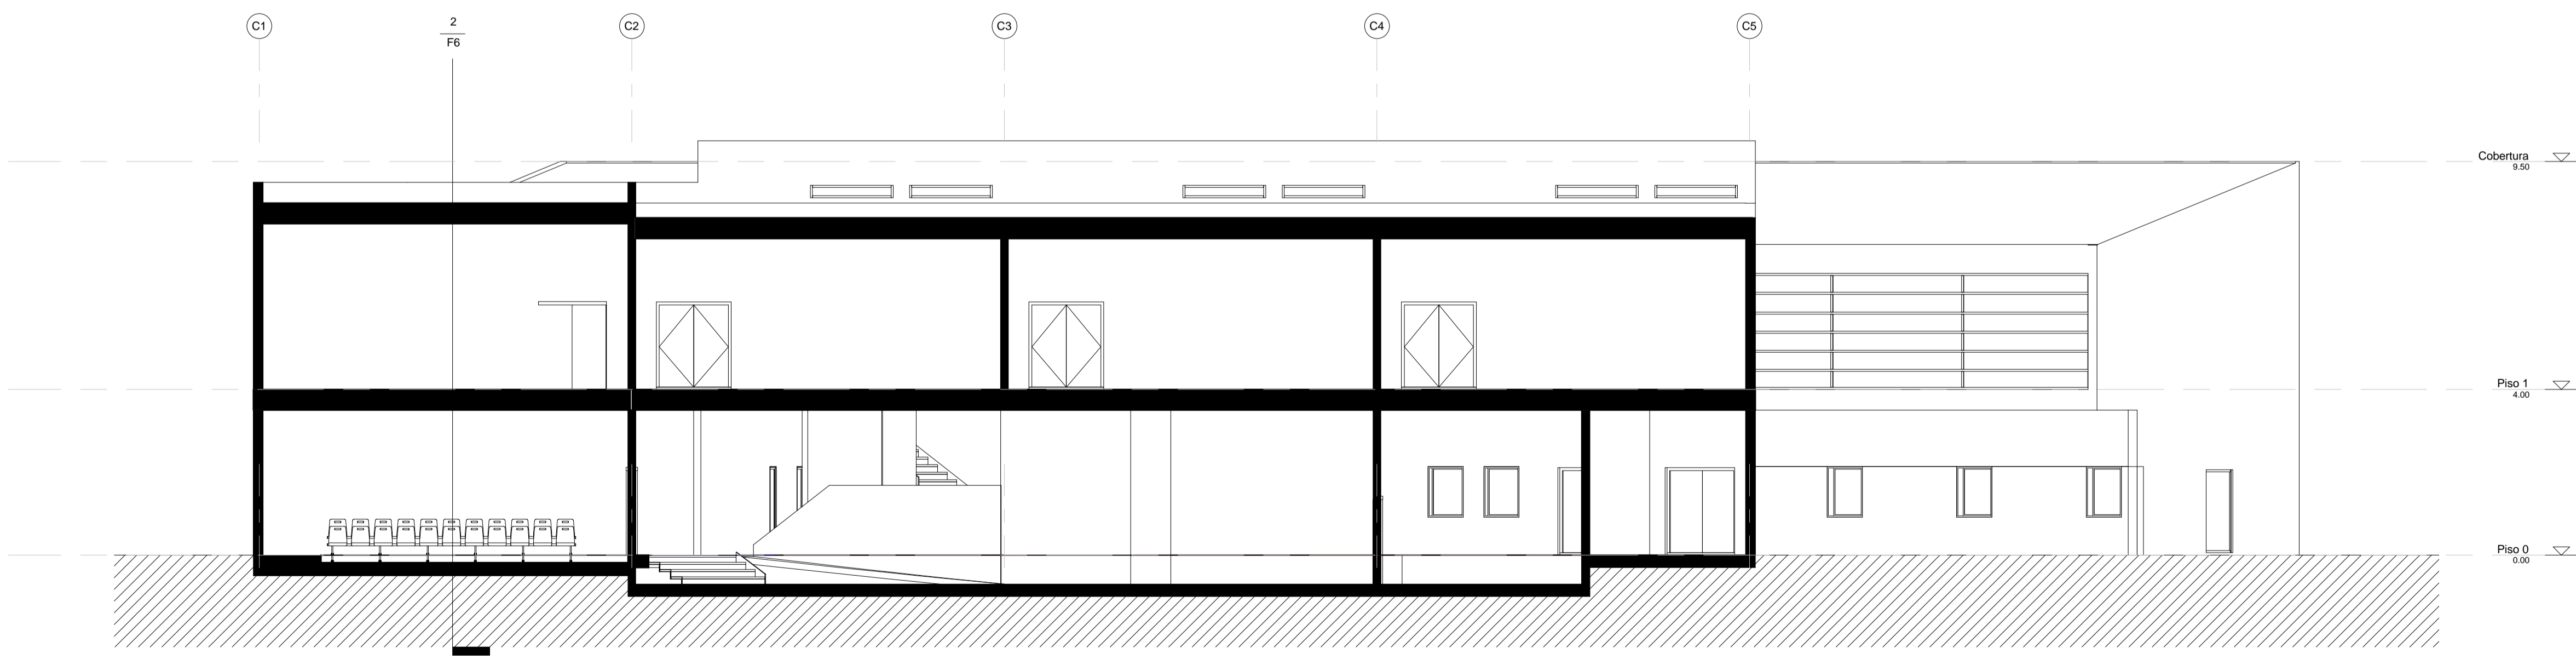

3 **Corte 3**  
1 : 100

PROJECTO - CENTRO DE FORMAÇÃO PARA A SUSTENTABILIDADE			
ALUNA	LYDIA RAFAELA DUARTE AMARAL	NÚMERO:	18480
ORIENTADOR	PROF. DOUTOR MIGUEL J. SANTIAGO	DATA:	08.07.2010
CO-ORIENTADOR	PROF. DOUTOR JOÃO CARLOS LANZINHA	ESCALA:	1 : 100
CORTES			F6