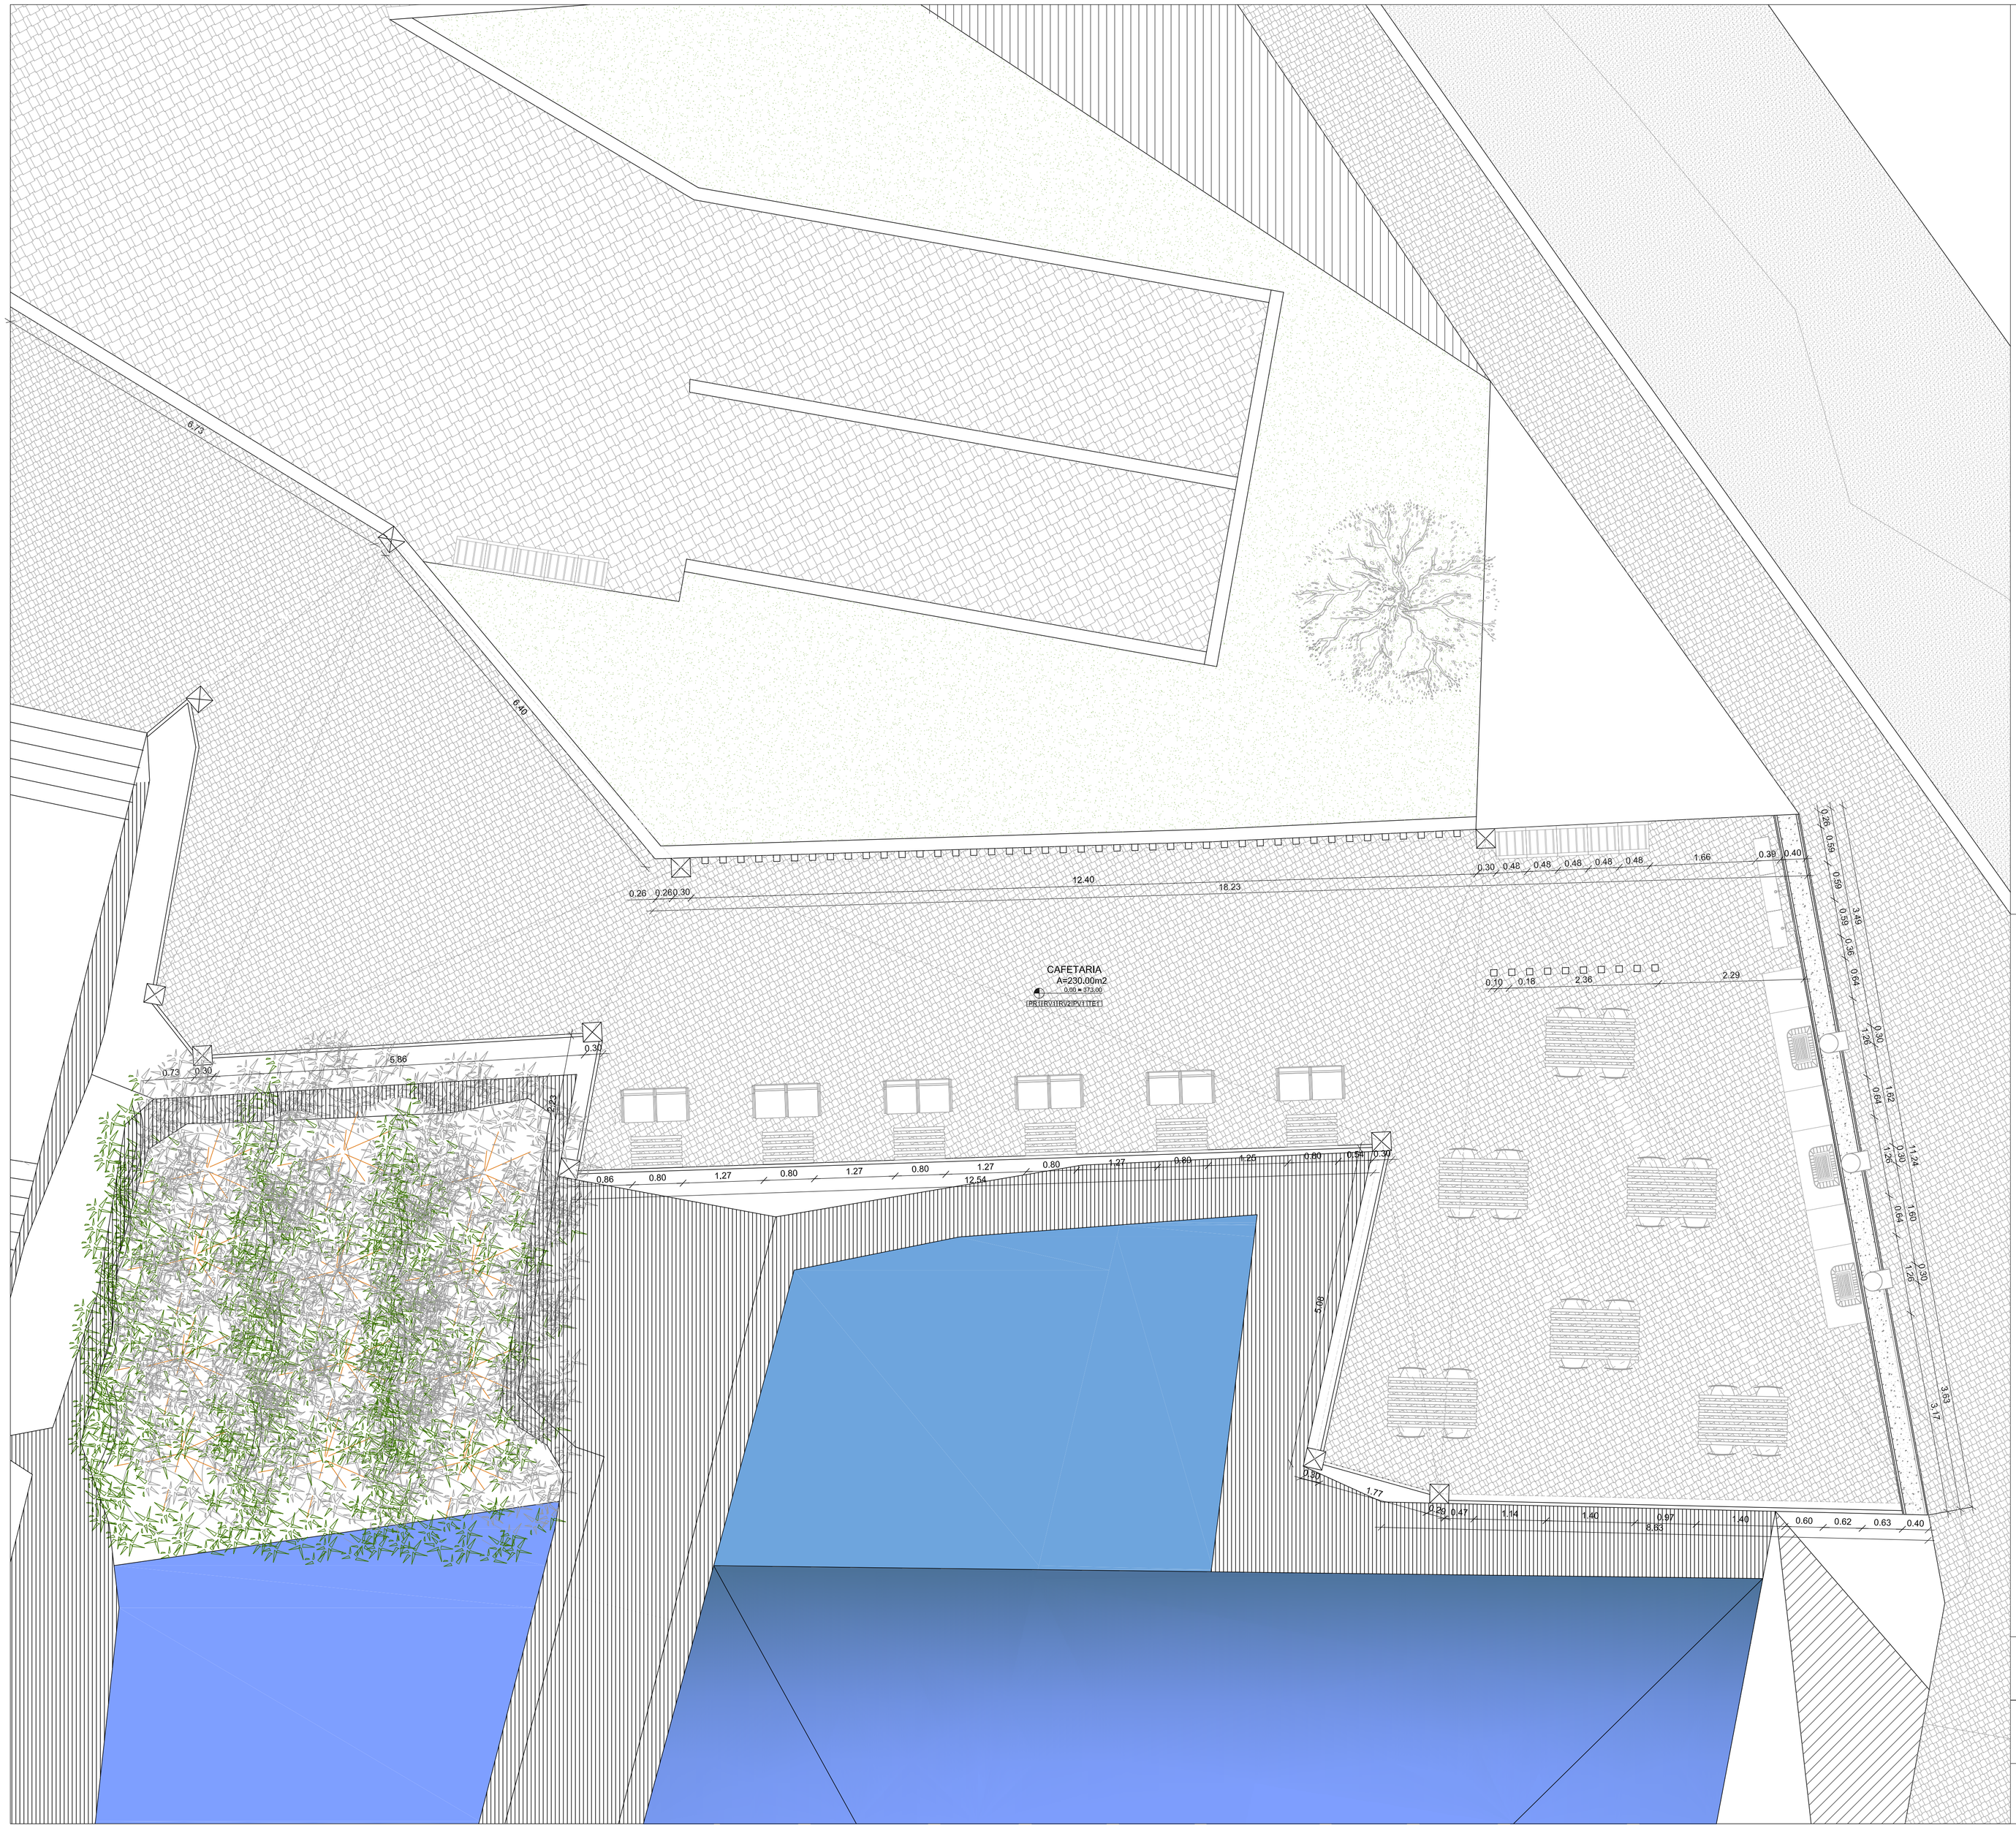

LEGENDA:

PAREDES:

PR1_ EXTERIOR

Parede em Betão Armado | E= 200mm

Argamassa Hidrofúga | E= 20mm

Poliestireno Extrudido | E= 60mm

RV1_ EXTERIOR

Placas de Pedra, tipo Calcário | E= 30mm

Caixa de Ar com pivôs de fixação | E= 20mm

RV2_ INTERIOR

Reboco Cimentício | E= 30mm

Revestimento em Pedra Natural | E= 30mm

PAVIMENTOS:

PV1_ EXTERIOR

Pavimento tipo "Calçada Portuguesa" | E=80mm

TETOS:

TE1_

Teto Estucado sobre Laje de Betão Armado

INSTITUIÇÃO: **UBI | UNIVERSIDADE DA BEIRA INTERIOR** **FACULDADE DE ENGENHARIA**	ALUNA: **CAROLINA ISABEL DA SILVA SANTOS | 30009** ORIENTADOR: **PROF. DOUTOR JOÃO DELGADO**
PROJETO: **REQUALIFICAÇÃO ARQUITETÓNICA DAS PEDREIRAS DO MOIMENTO | PROPOSTA DE PARQUE DE CAMPISMO DE FÁTIMA**	OBJETO: **LEVANTAMENTO ARQUITETÓNICO** **PLANTA ZONA DE REFEIÇÕES**
NOTAS: DIMENSÕES EM METROS LINEARES N	DATA: **ABRIL | 2018** ESCALA: **1/50** LOCAL: **ANTIGAS PEDREIRAS DO MOIMENTO, FÁTIMA** PEÇA: **ARQ_LA_05**