


Propriedade privada (D.C. Lei 6016 de 17 de Set. e artigos do artigo de autor e direitos conexos). Esta obra desenhada e propriedade do autor do projeto. Reprodução ou uso não autorizado expresso. Reservados todos os direitos de autor.

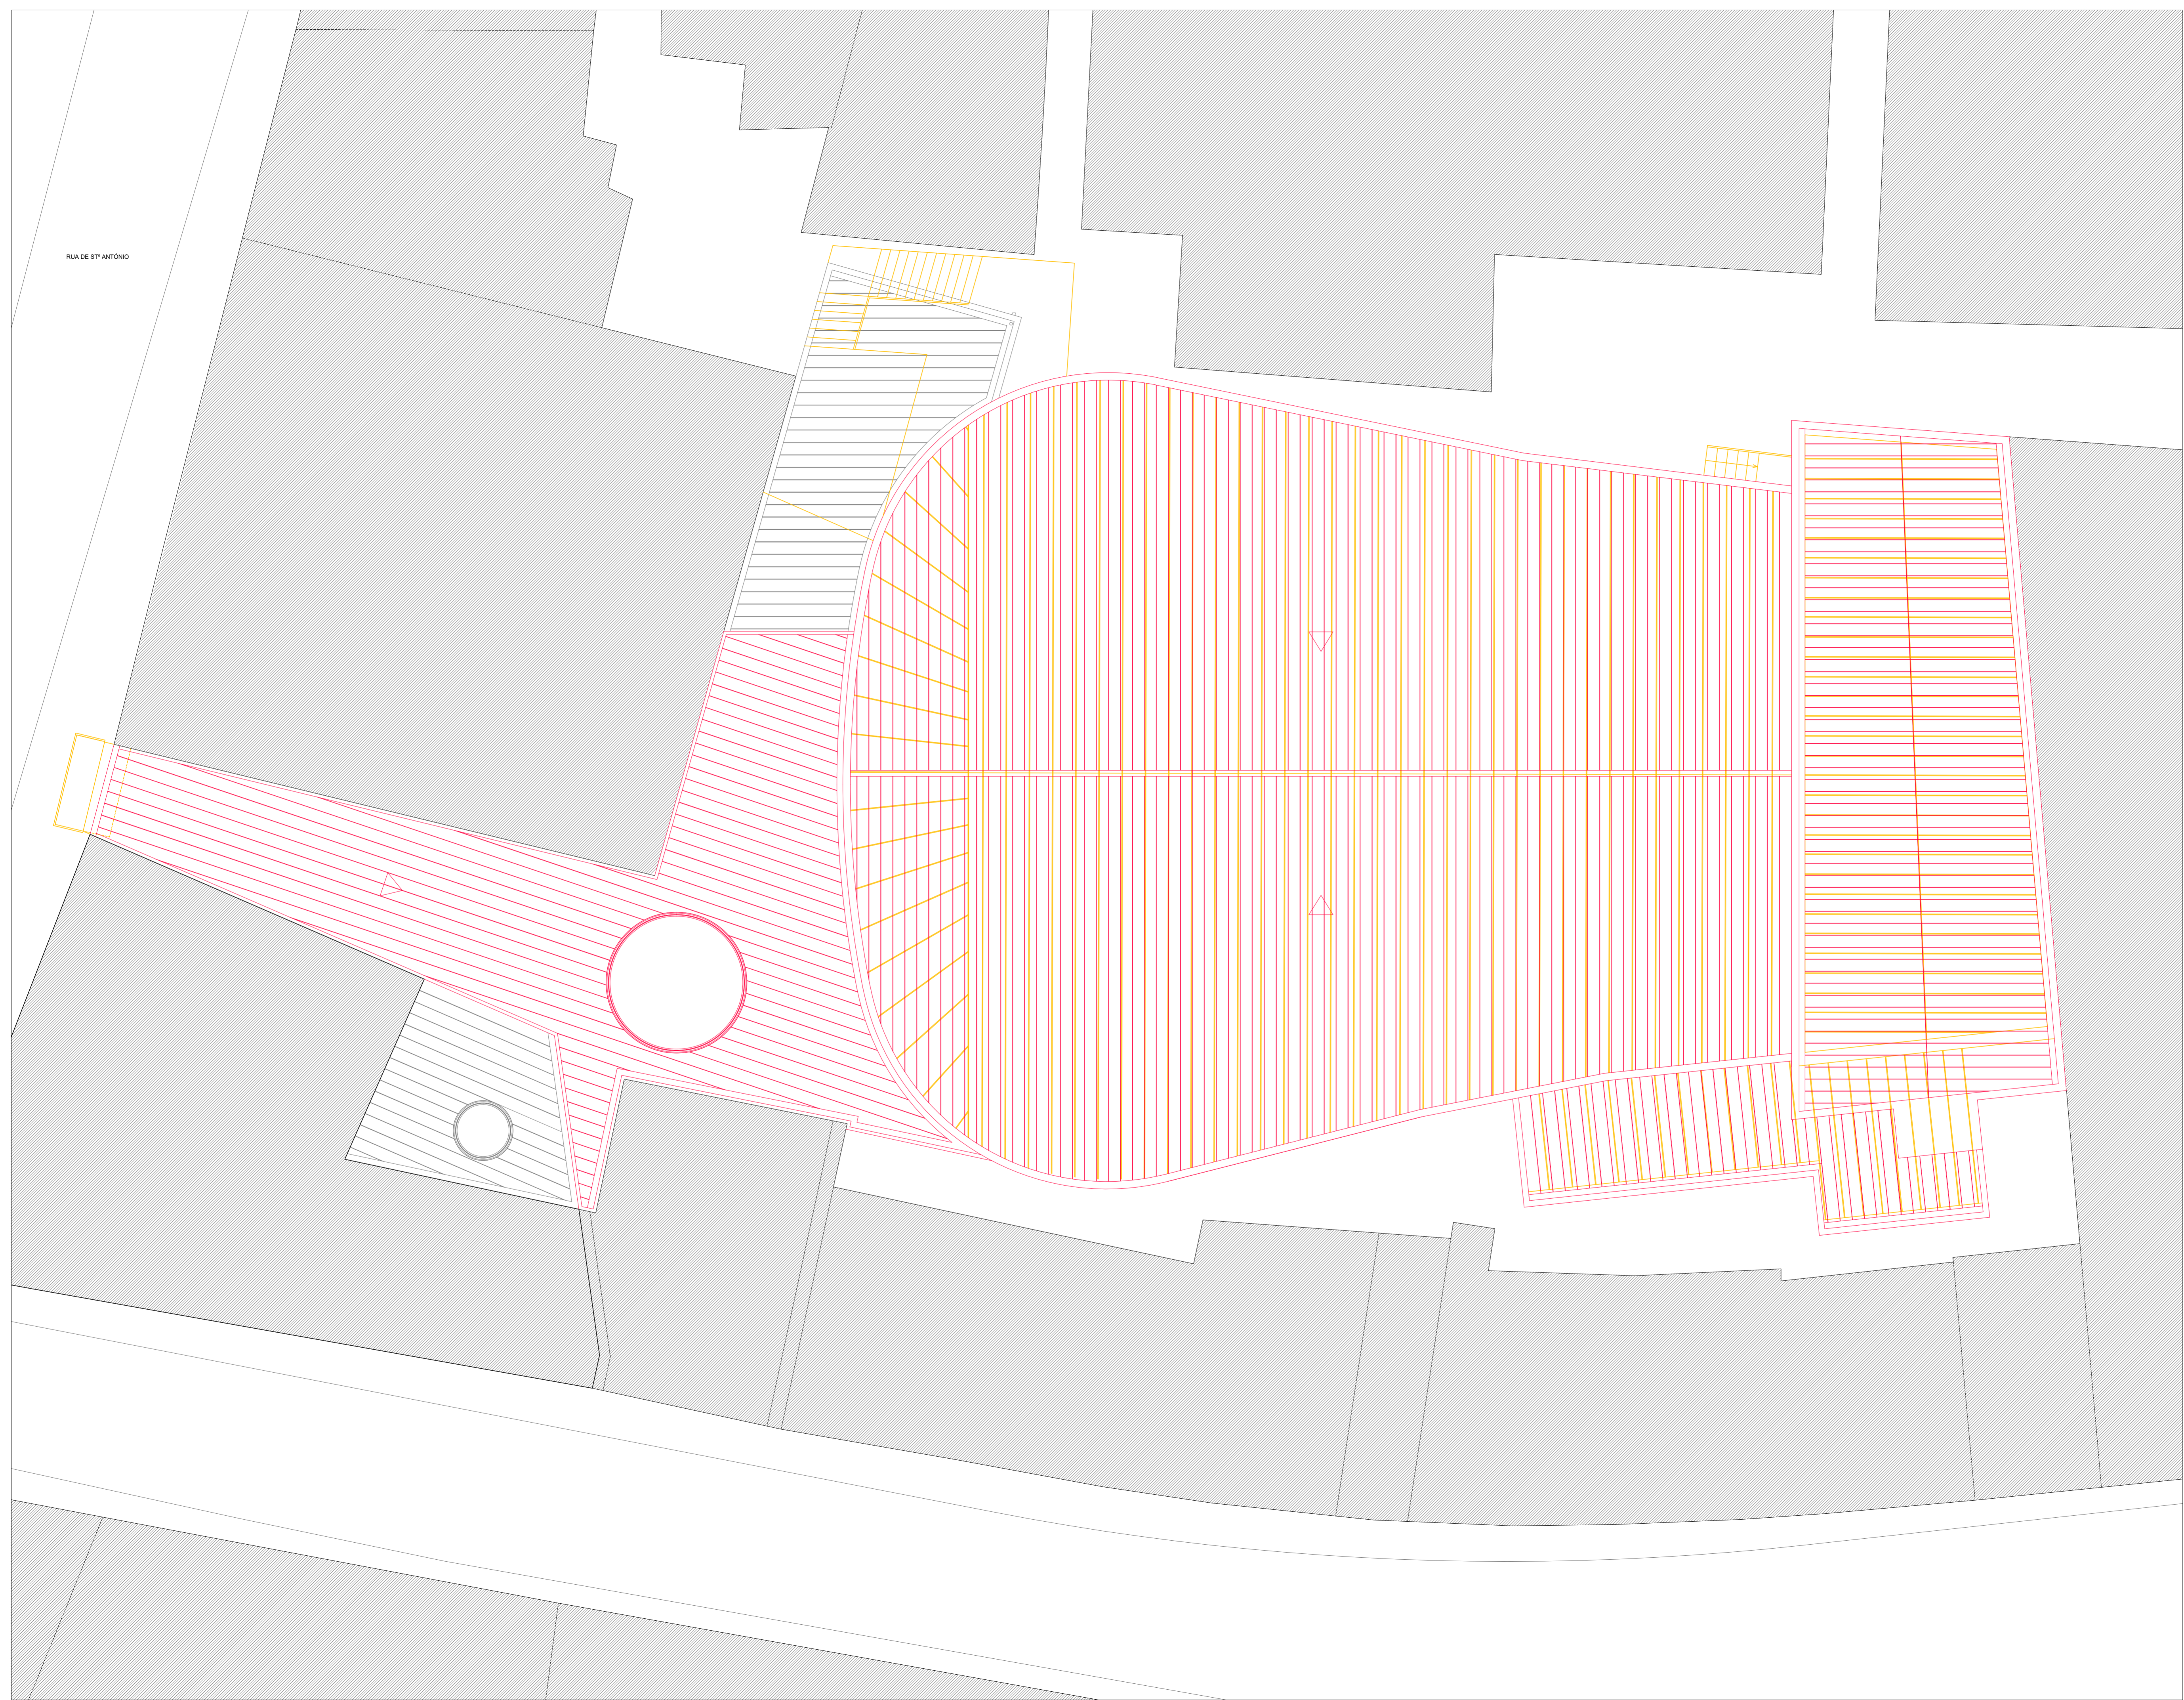

PLANTA DA COBERTURA (NÍVEL DA COTA 20,00)

NOTAS

| |
|--|
| |
| |
| |
| |
| |
| |
| |
| |
| |
| |

| ÁREAS DIVERSAS (áreas brutas) | m2 |
|--|---------|
| ÁREA DO LOTE | 1543,48 |
| ÁREA DE IMPLANTAÇÃO DO EXISTENTE | 1278,14 |
| ÁREA DE IMPLANTAÇÃO DO EDIFÍCIO PROPOSTO | 1354,68 |
| ÁREA NÃO OCUPADA DO LOTE | 188,80 |
| TAXA DE OCUPAÇÃO DO LOTE | 0,87% |

LEGENDA TRAMAS

| | | | | | |
|--|----------|--|-----------|--|-------------|
| | A Manter | | A Demolir | | A Construir |
|--|----------|--|-----------|--|-------------|

LEGENDA GERAL

| | | | |
|--------|--------------------------|-------|--|
| Data: | Abril 2016 | Norte | |
| Autor: | Rui Filipe Abreu da Cruz | | |
| Nº: | 27151 | | |

| | | | |
|----------------|--|---------|-------|
| Especificação: | PROJETO DE REABILITAÇÃO E REQUALIFICAÇÃO | Escala: | 1/100 |
| Designação: | VERMELHOS E AMARELOS - PLANTA | | |

Nome: Antigo Cine Teatro de Chaves

Localização: CIDADE DE CHAVES
Freguesia de Santa Maria Maior, Rua de Santo António.

Designação: Dissertação para obtenção do Grau de Mestre em Arquitetura