
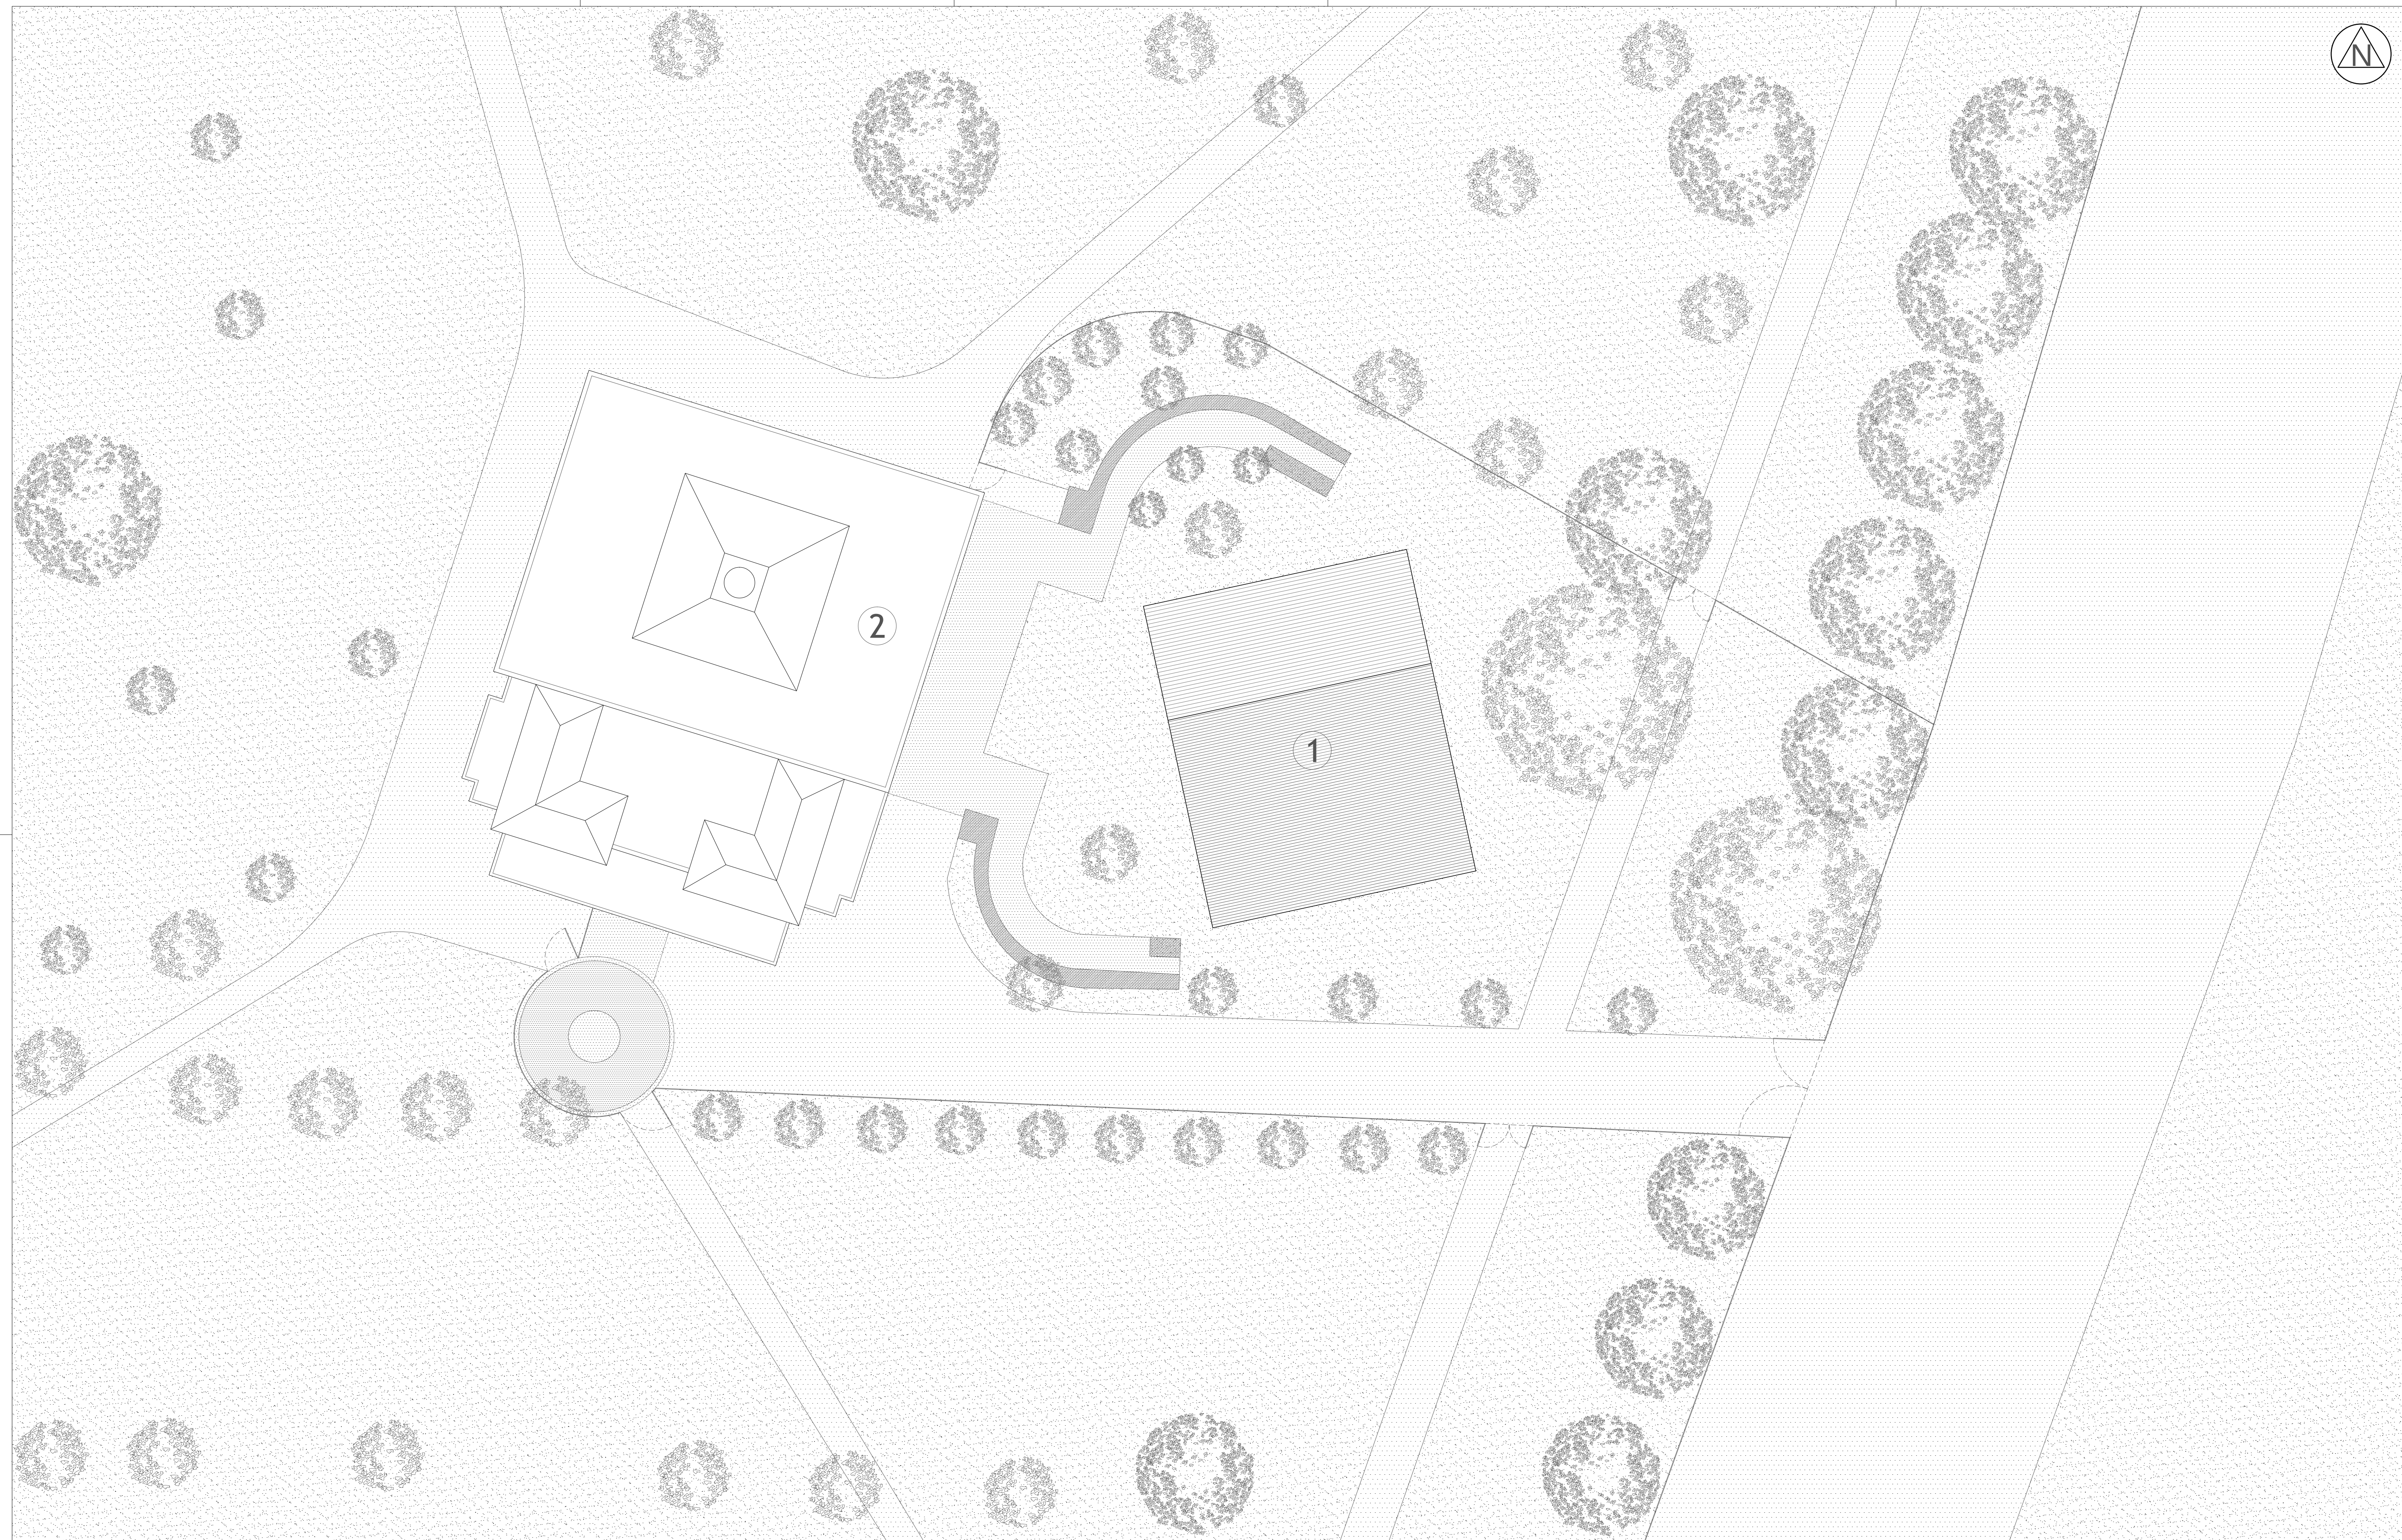



Anexos

Ante-projecto: Proposta de pavilhão de Verão para a *Serpentine Gallery*

1. Planta de implantação
2. Planta do piso térreo
3. Planta do segundo piso
4. Planta de cobertura
5. Cortes AA' e BB'
6. Cortes CC' e DD'
7. Cortes EE' e FF'
8. Alçados Norte e Este
9. Alçados Sul e Oeste
10. Alçado com a *Serpentine Gallery*
11. Axonometrias
12. Pormenorização da rampa
13. Mobiliário

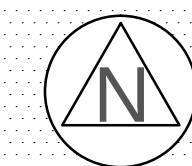

Zona relvada

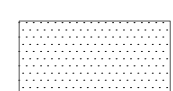

Pavimento em lajetas de pedra



Pavimento alcatroado



Pavimento em paralelos



Arbustos



Árvores

1



Pavilhão proposto


2

Edifício da Serpentine Gallery


Universidade da Beira Interior		Arquitectura
Susana Cristina Matos Pereira		
Proposta de pavilhão de Verão para a <i>Serpentine Gallery</i>		
Planta de implantação		Escala
Outubro de 2013		1:200
		1


- Cobertura em betão de cor preta (vista)
- Cobertura em betão de cor preta (corte)
- Pilar de betão revestido a alumínio
- Iluminação embutida no chão
- Zona relvada
- Pavimento em cimento
- Pilares em betão
- Caixilho de alumínio

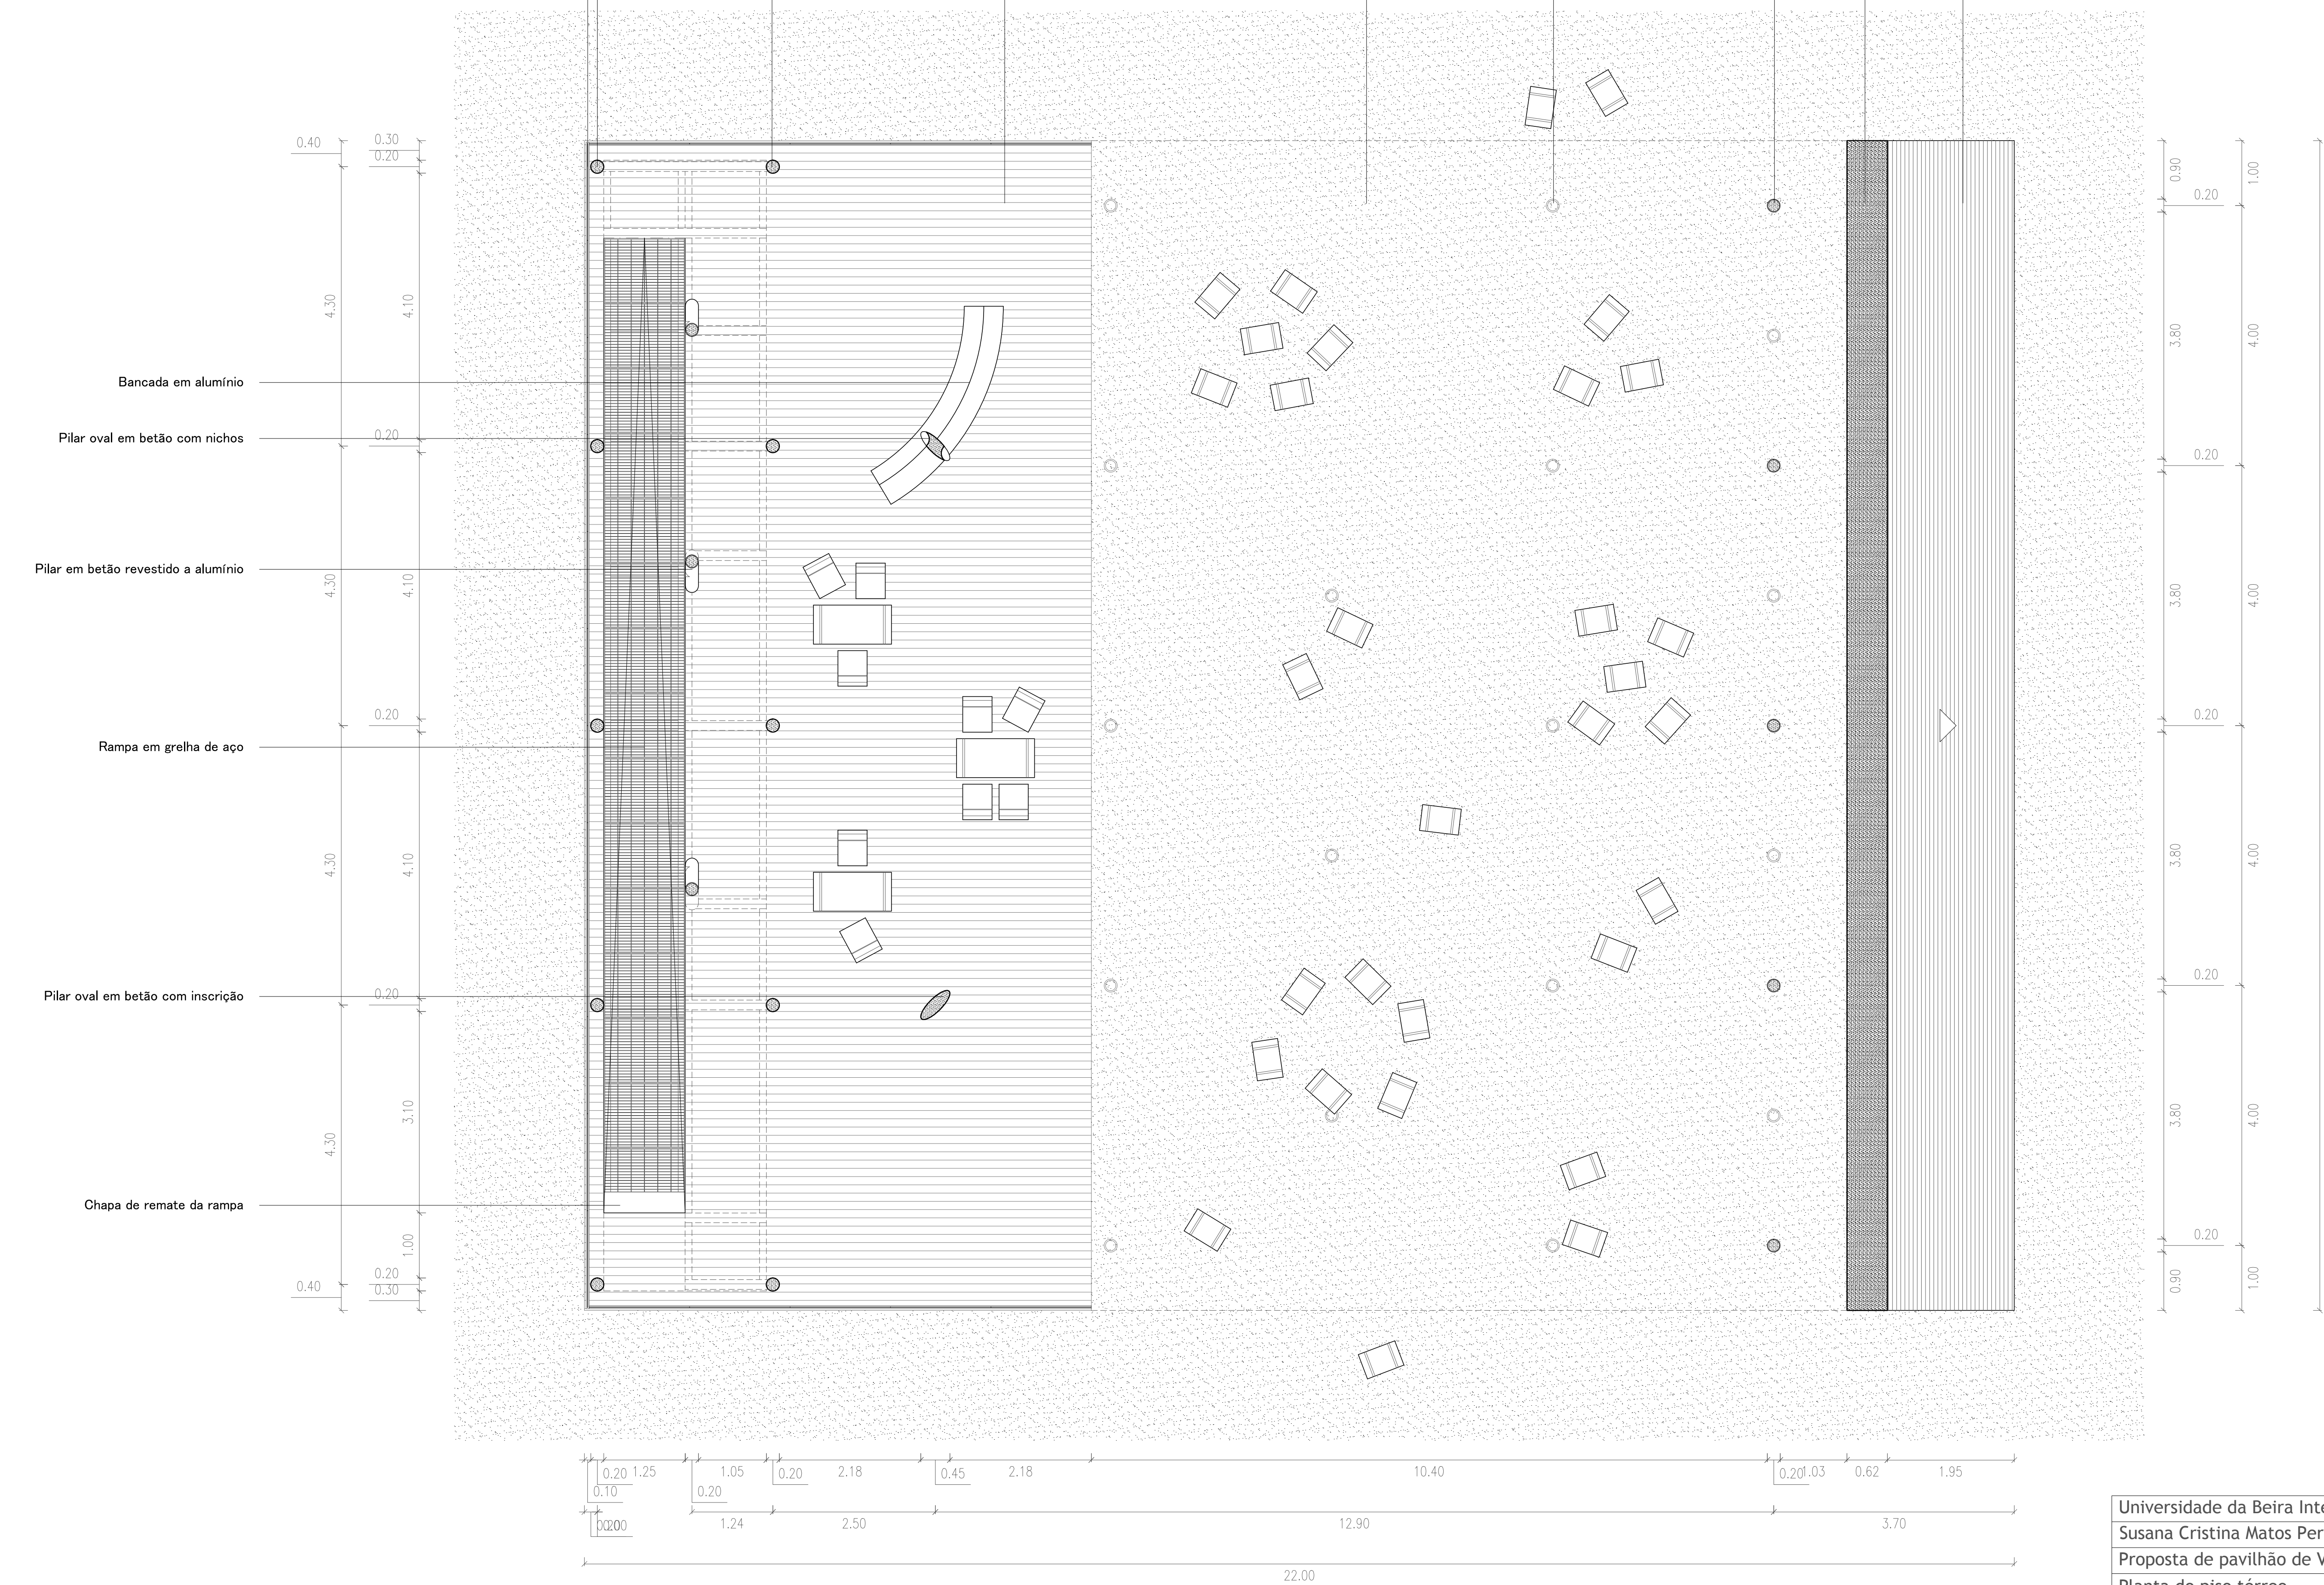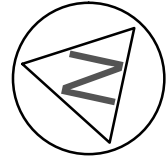

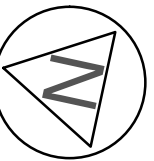


- Cobertura em betão de cor preta (vista)
- Cobertura em betão de cor preta (corte)
- Zona relvada
- Laje em betão de cor preta
- Rampa em grelha de aço
- Parede em betão de cor preta

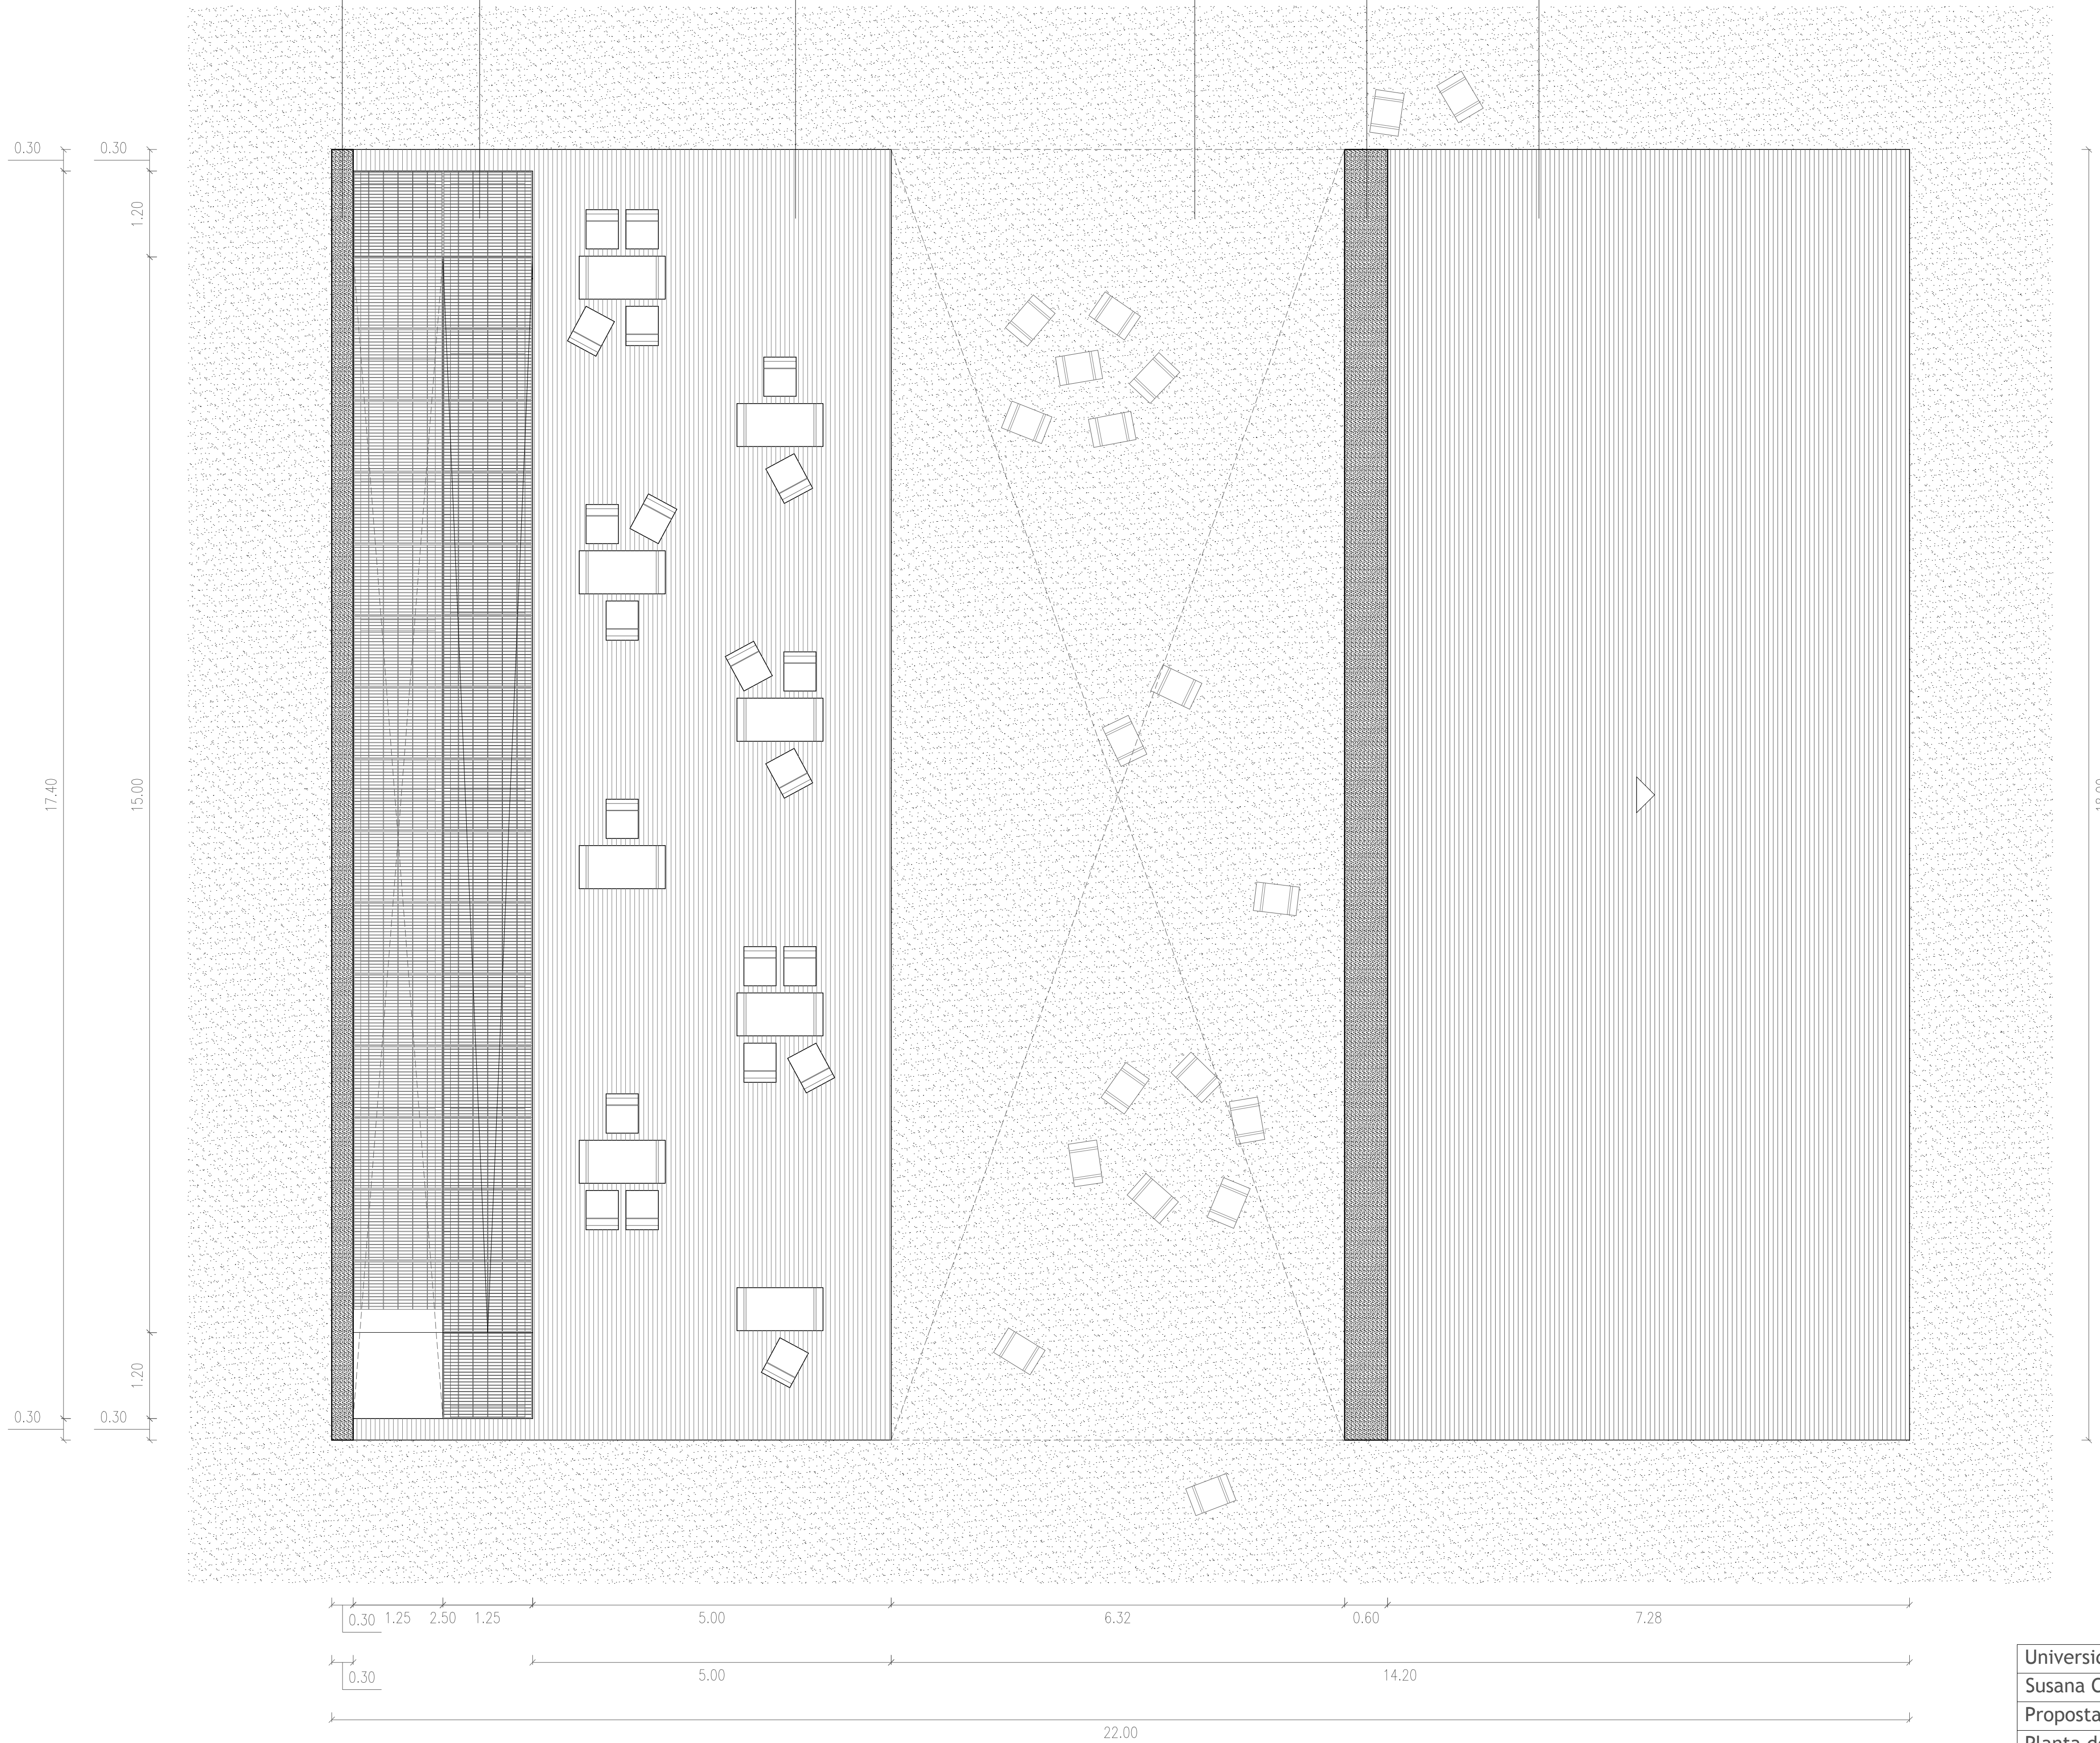

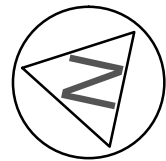

Cobertura em betão de cor preta

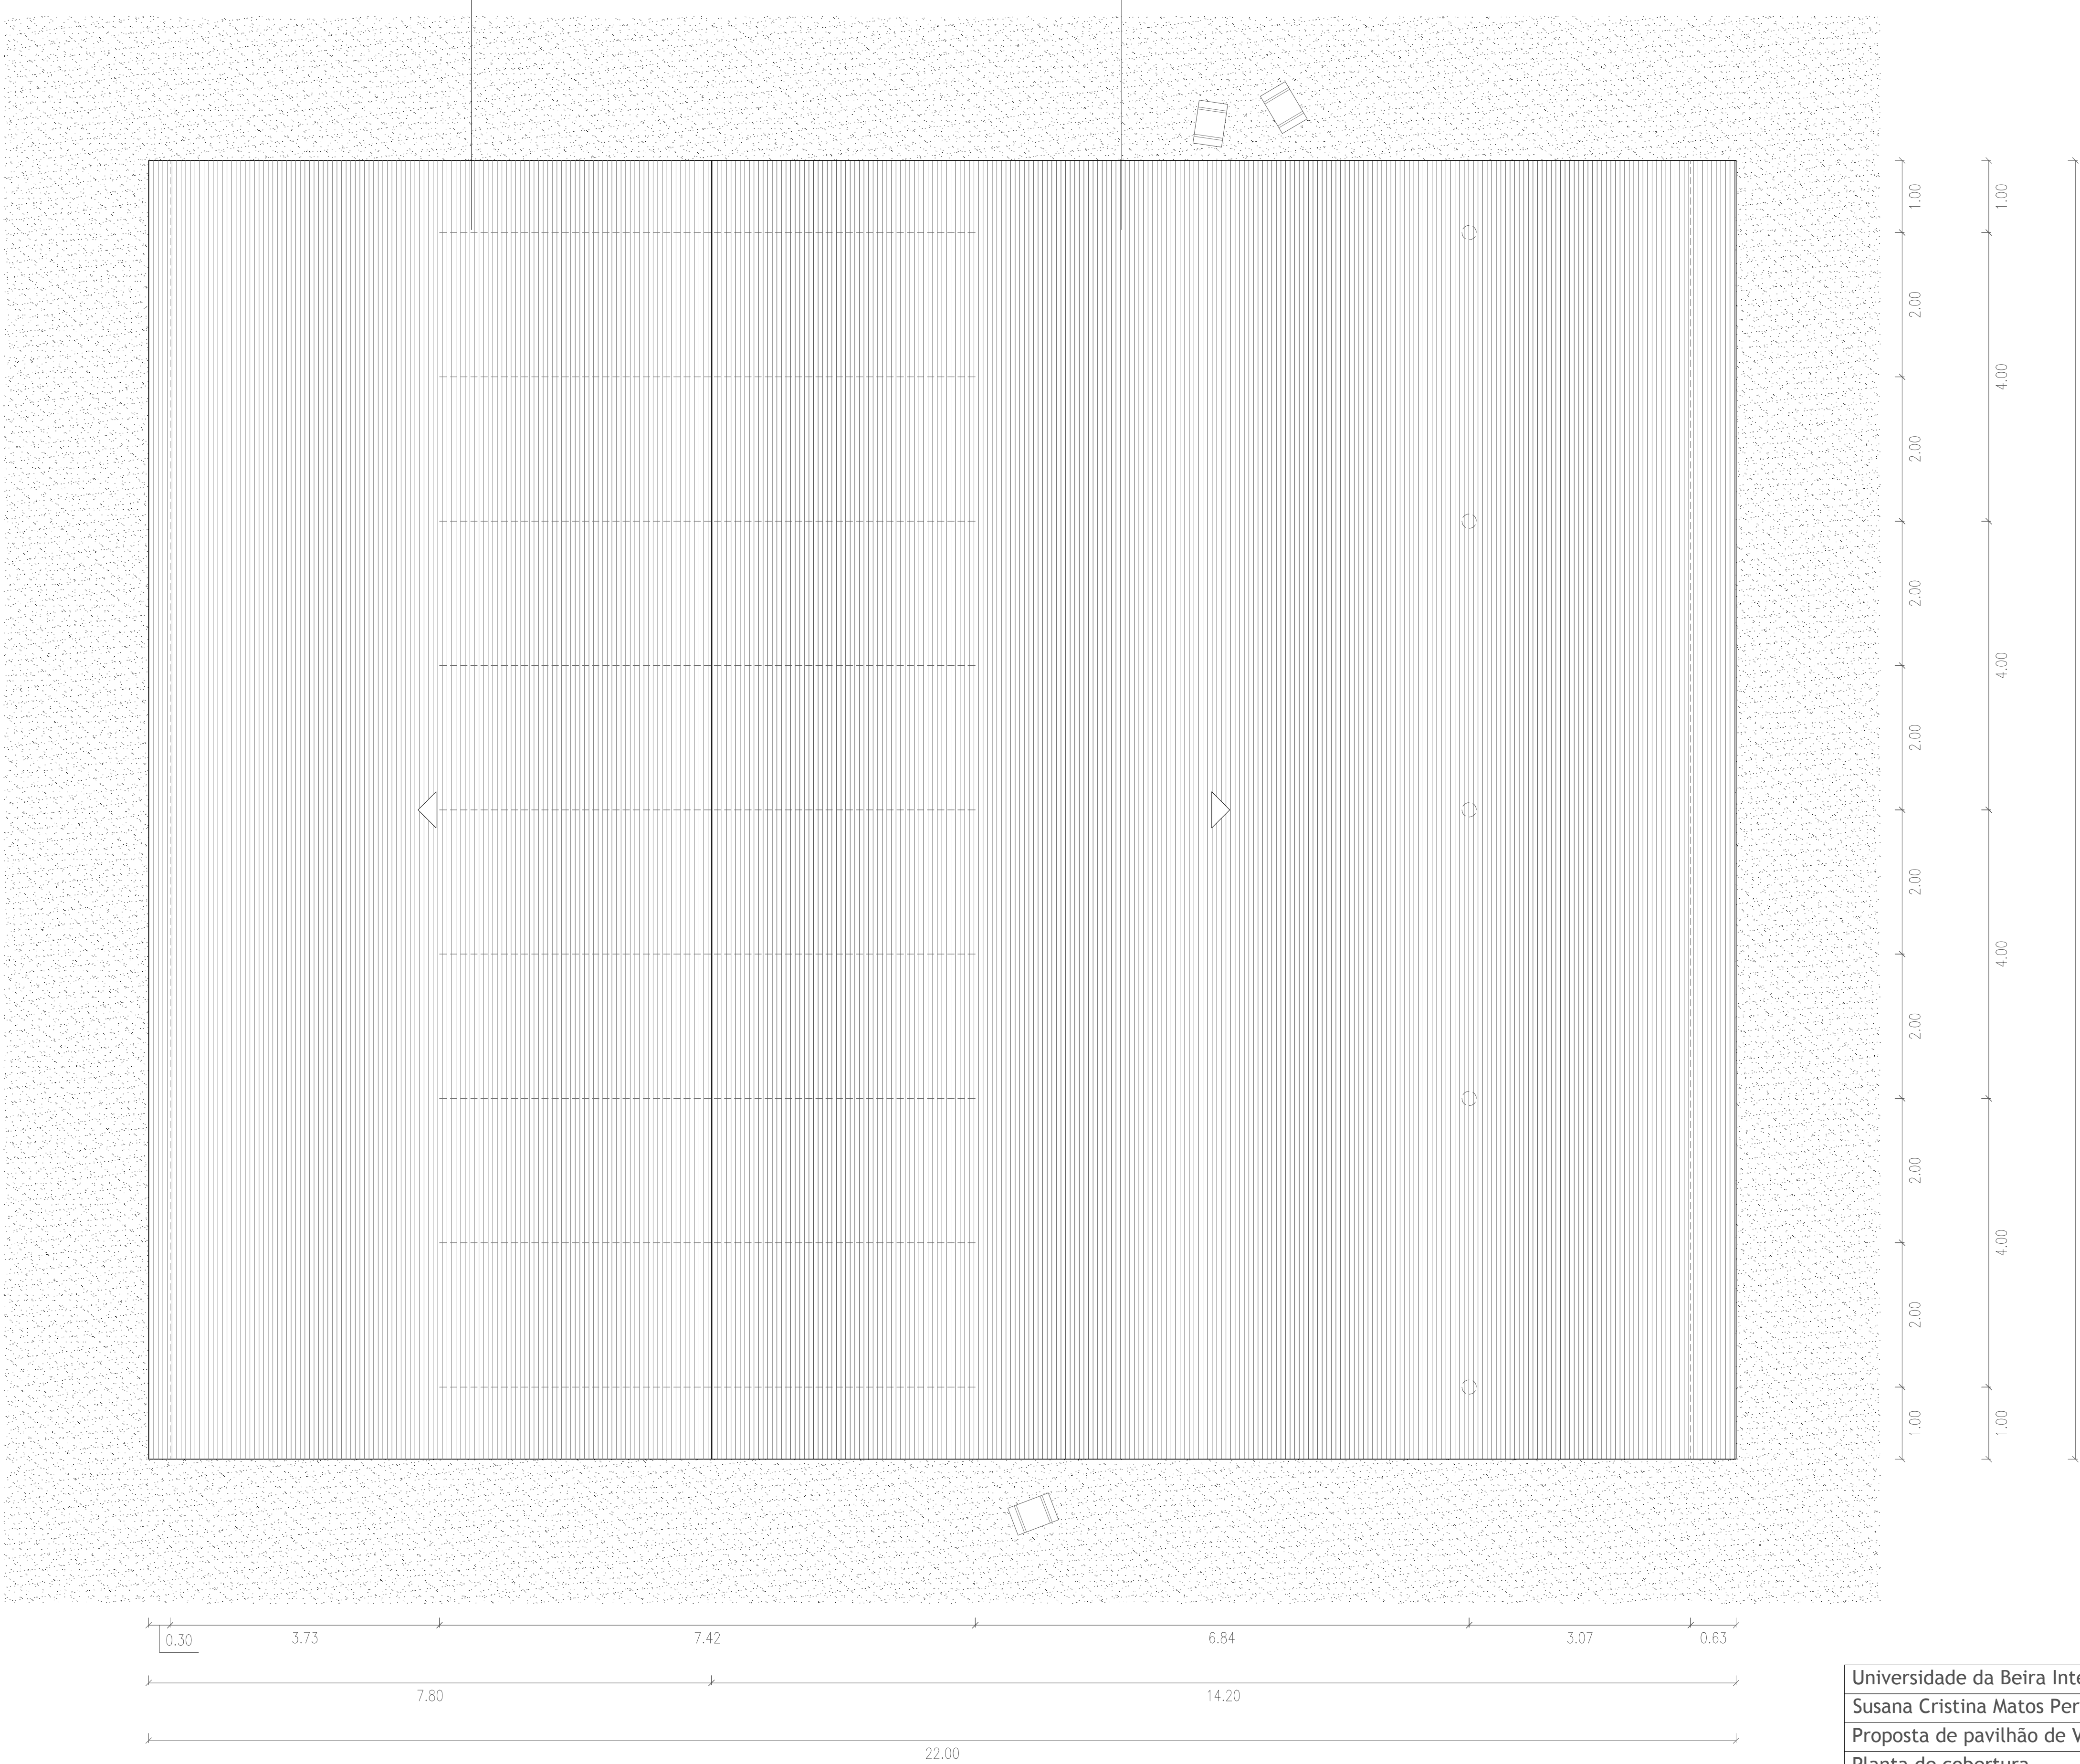

Universidade da Beira Interior	Arquitectura
Susana Cristina Matos Pereira	
Proposta de pavilhão de Verão para a <i>Serpentine Gallery</i>	
Planta de cobertura	Escala
Outubro de 2013	1:50
4	

Cobertura em betão de cor preta (vista)
Cobertura em betão de cor preta (corte)
Cobertura em betão de cor preta (vista)

Laje em betão de cor preta (vista)
Laje em betão de cor preta (corte)
Caixilho de alumínio

Rampa em grelha de aço (corte)
Perfil de aço (em corte)
Perfil de aço (em vista)
Pilar em betão
Bancada em aço inox
Balcão revestido a vidro translúcido

Cimento
Betonilha
Malhasol
Gravilha
Pilar em betão revestido a alumínio


▼ 8,00

▼ 6,07
▼ 5,78

▼ 3,00
▼ 2,70

▼ 1,50
▼ 1,15
▼ 0,90

▼ 0,00

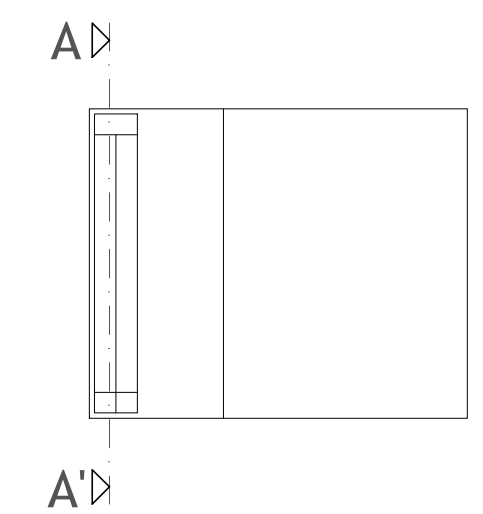

Iluminação com lâmpada tubular fluorescente
Cabo de aço

Cobertura em betão de cor preta
Iluminação com lâmpada tubular fluorescente

Parede em betão de cor preta
Laje em betão de cor preta
Caixilho de alumínio
Superfície em vidro
Pilar em betão

Perfil de aço (em vista)
Rampa em grelha de aço
Pilar me betão revestido a alumínio
Pilar em betão
Bancada em aço inox
Balcão revestido a vidro translúcido
Pilar oval em betão com inscrição

Cimento
Betonilha
Malhasol
Gravilha

Pilar em betão revestido a alumínio

Gravilha
Sapata em betão
Betão de limpeza
Tela de isolamento
Tubo de drenagem


▼ 8,00
▼ 7,68

▼ 5,88
▼ 5,68





▼ 3,00
▼ 2,70

▼ 1,85
▼ 1,50
▼ 1,15
▼ 0,90

▼ 0,00

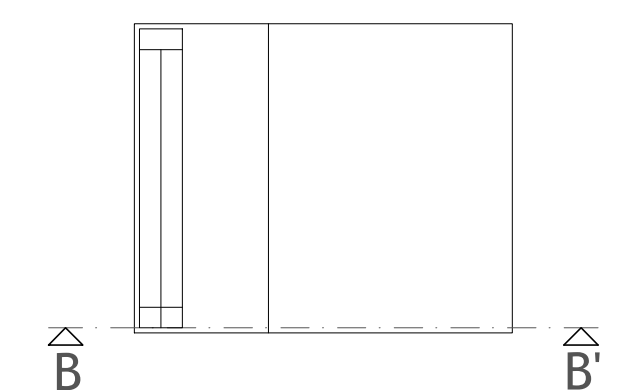

Universidade da Beira Interior	Arquitectura	
Susana Cristina Matos Pereira		
Proposta de pavilhão de Verão para a <i>Serpentine Gallery</i>		
Cortes AA' e BB'	Escala	5
Outubro de 2013	1:50	

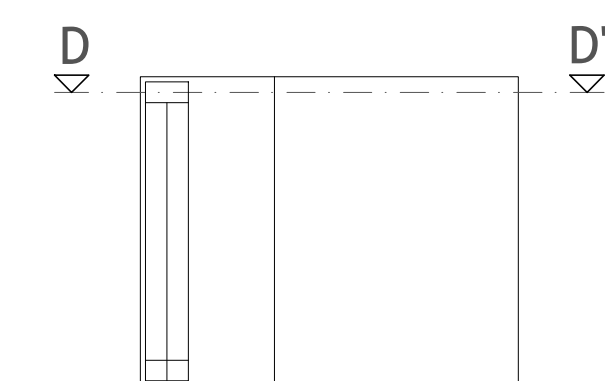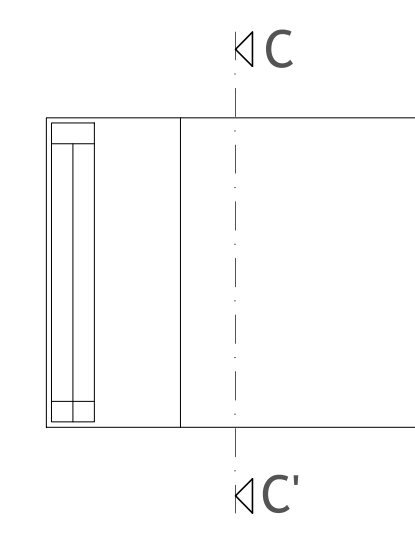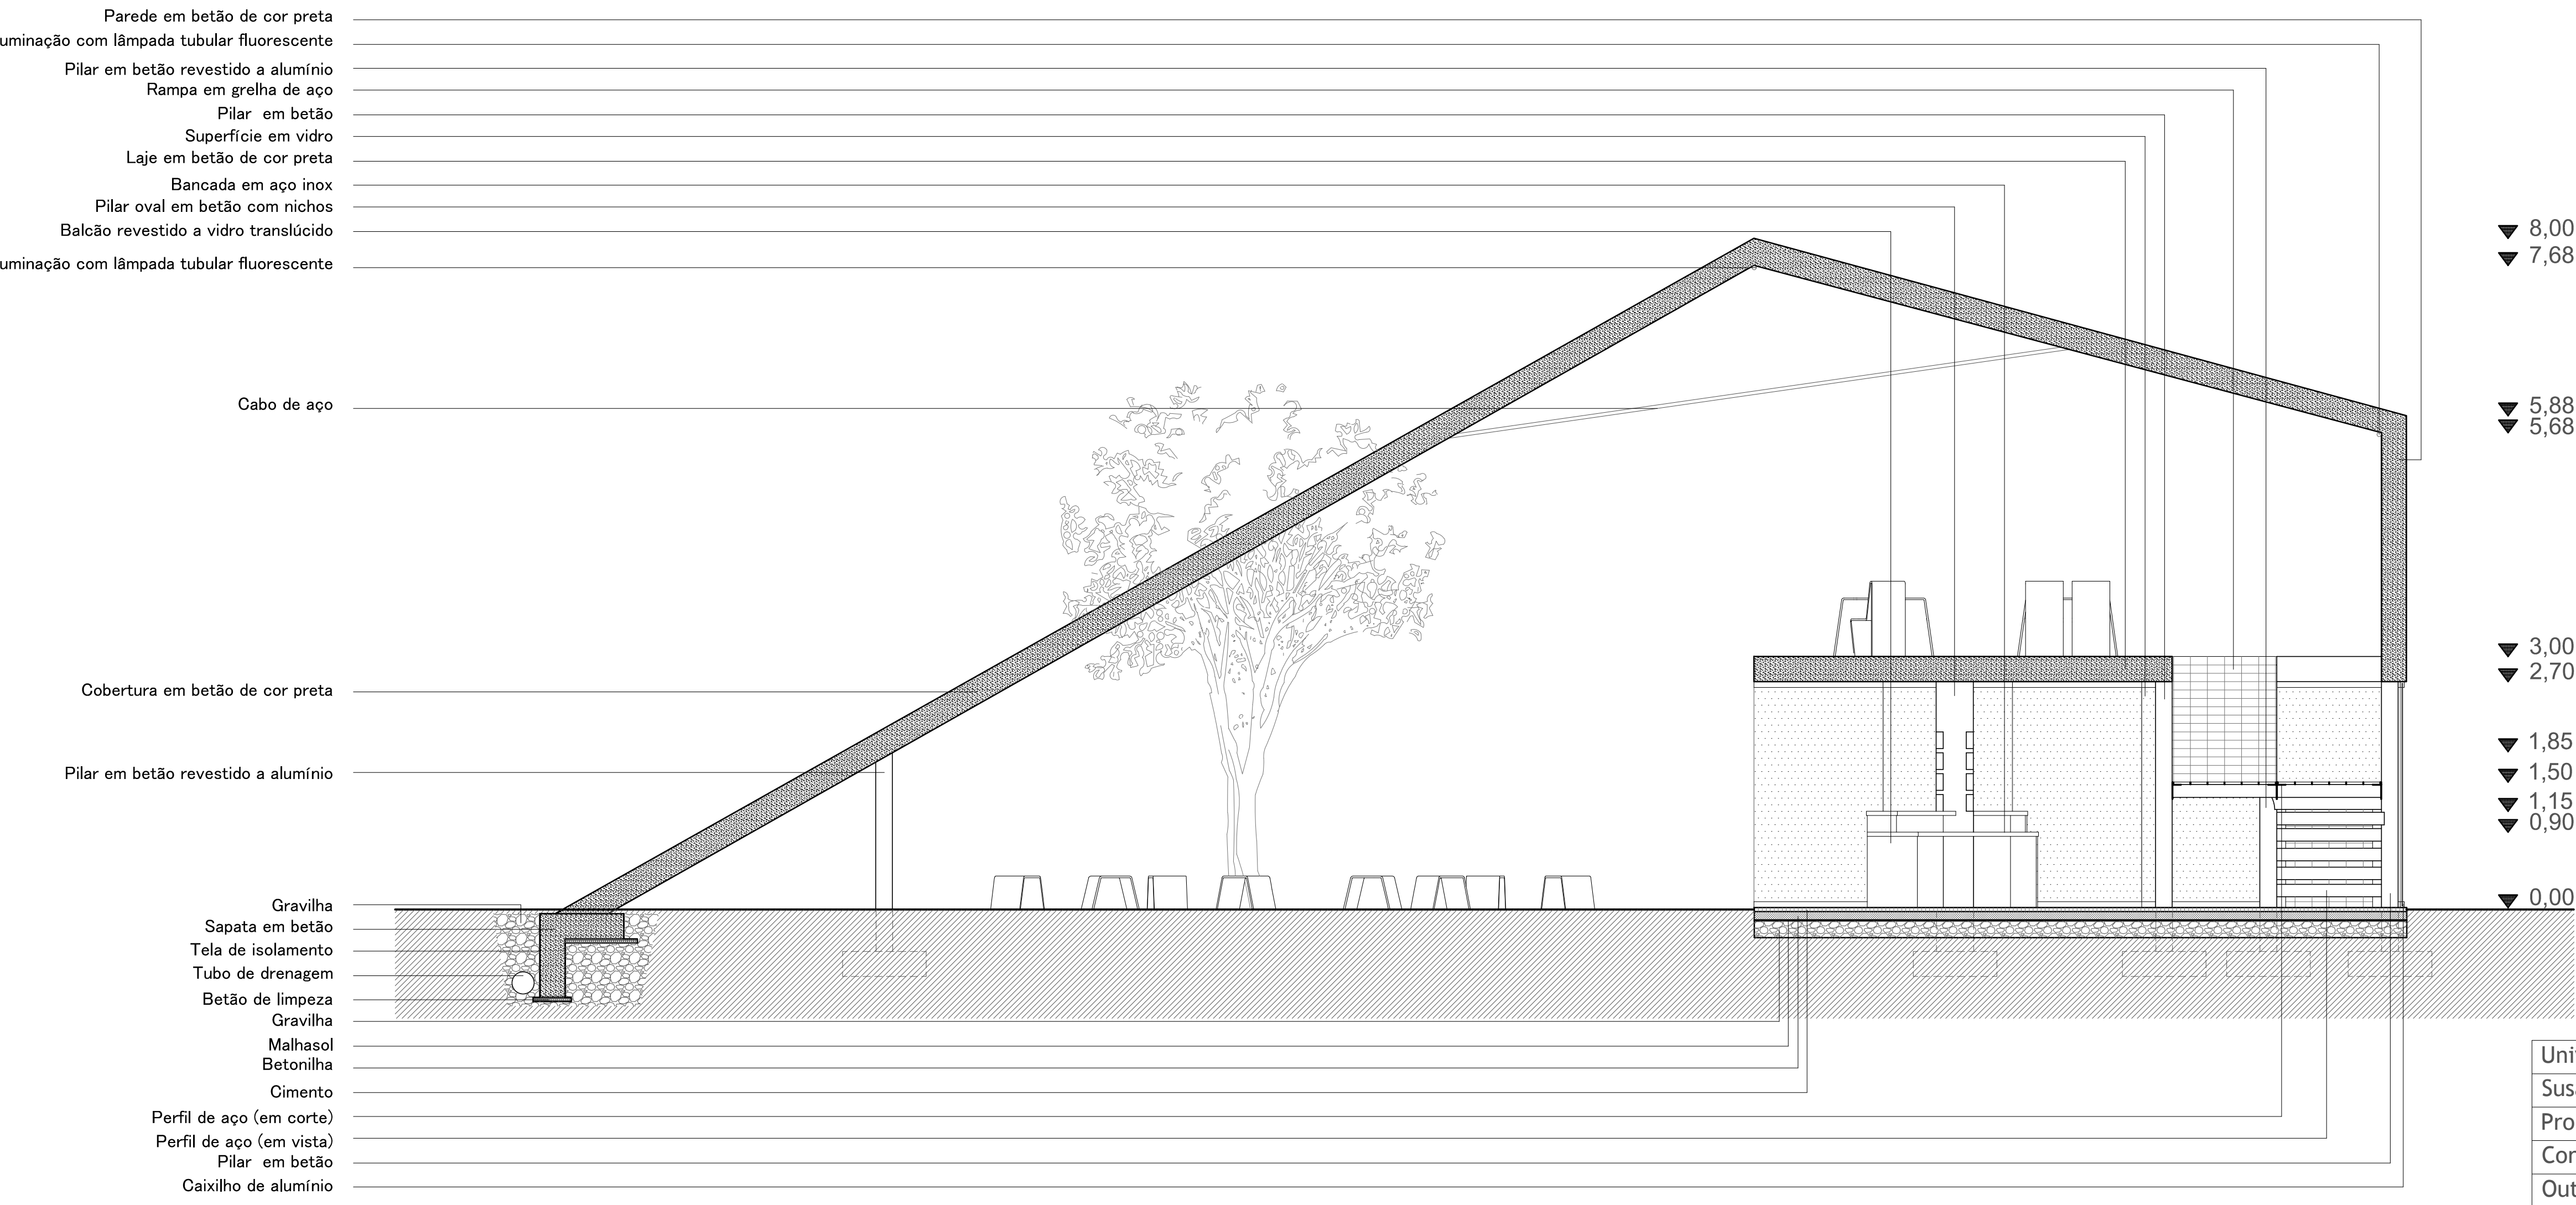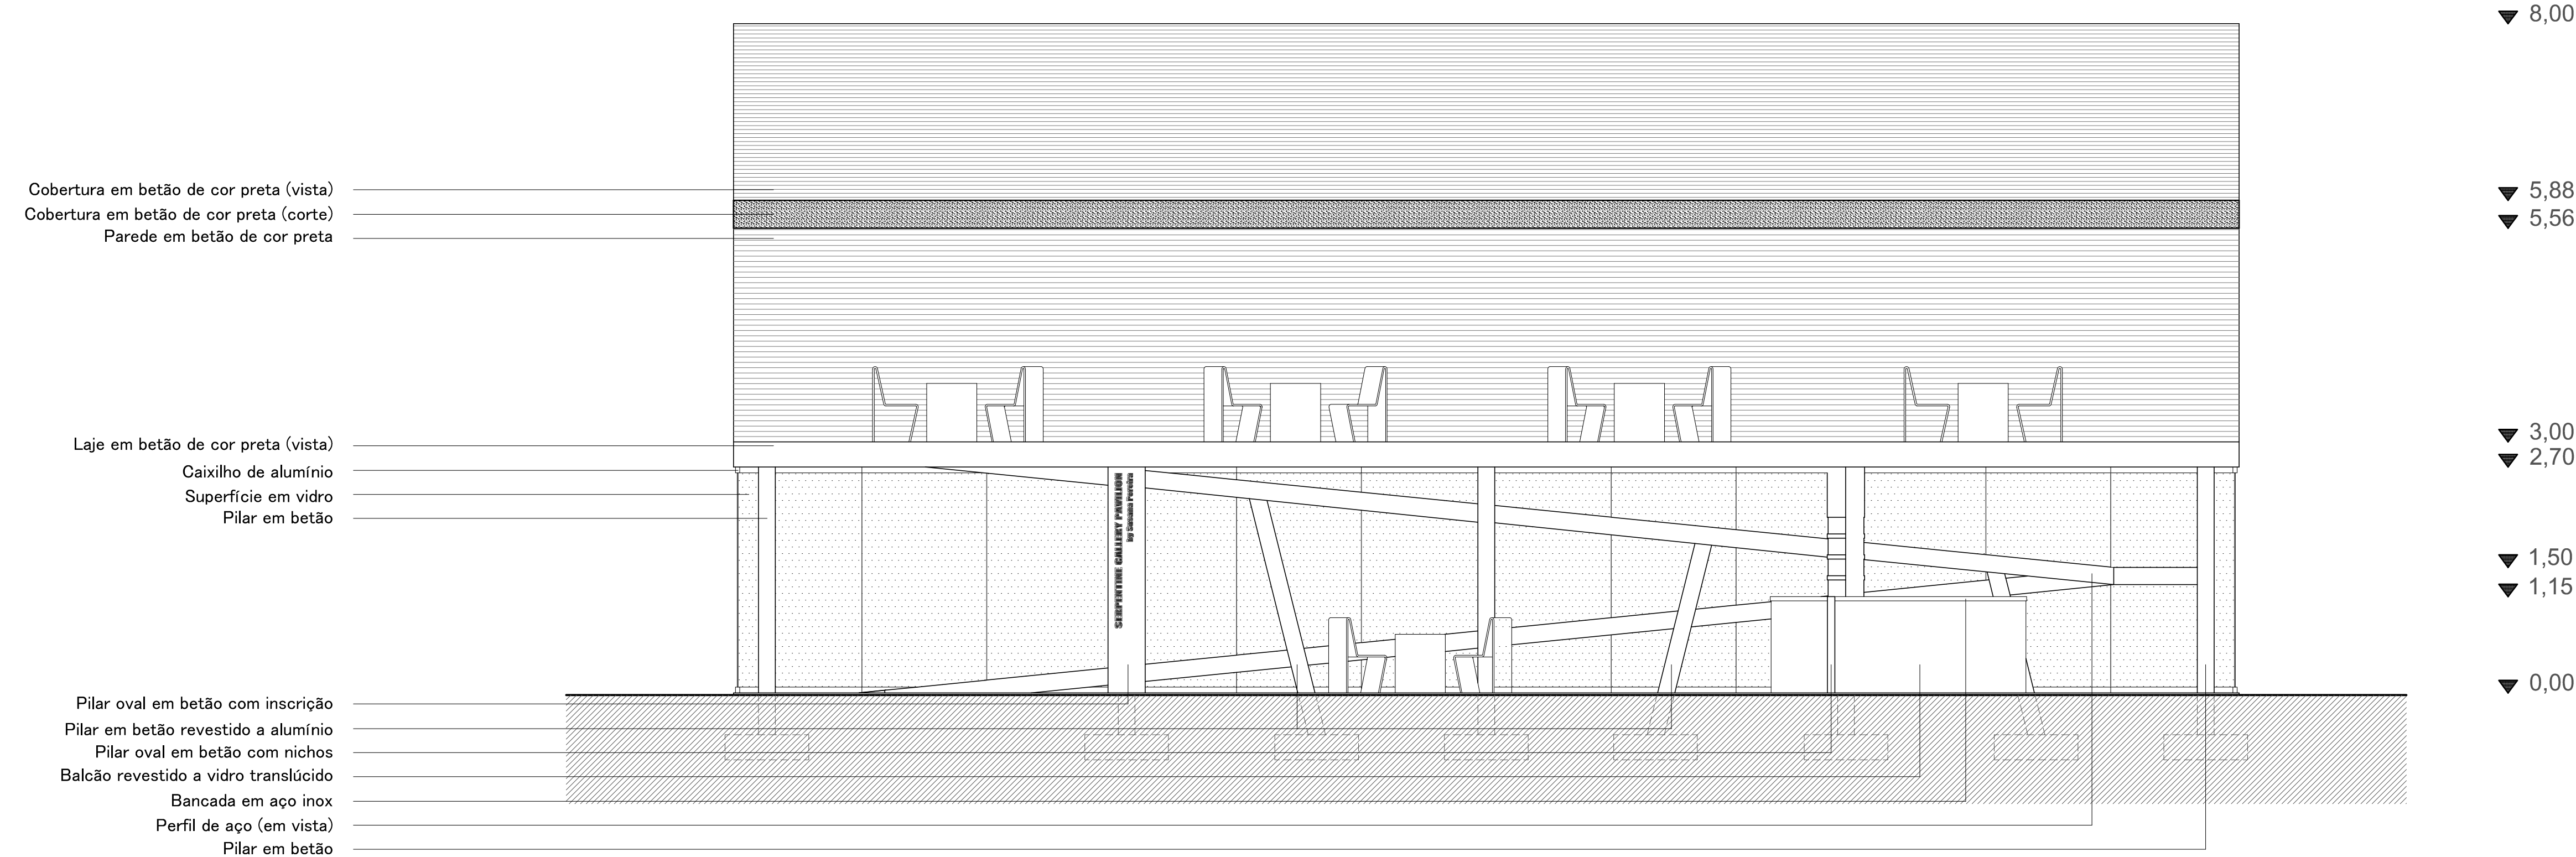

Cobertura em betão de cor preta (corte)
Cobertura betão de cor preta (vista)

Cabos de aço


Pilares em betão revestido a alumínio

▼ 8,00
▼ 7,68

▼ 6,17
▼ 5,61

▼ 1,85

▼ 0,00

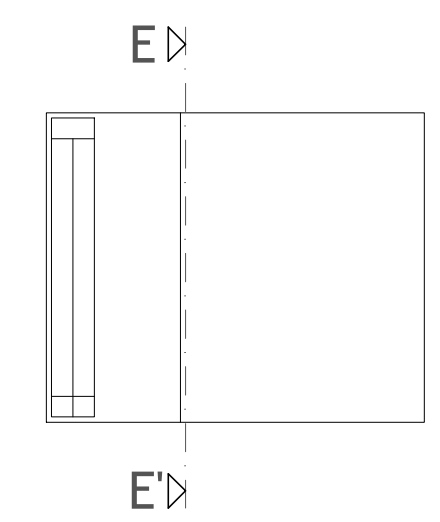

Iluminação com lâmpada tubular fluorescente
Cabo de aço

Cobertura em betão de cor preta
Iluminação com lâmpada tubular fluorescente
Parede em betão de cor preta
Laje em betão de cor preta

Superfície em vidro
Caixilho de alumínio
Pilar em betão
Perfil de aço (em corte)
Perfil de aço (em vista)
Rampa em grelha de aço
Pilar em betão revestido a alumínio
Pilar em betão
Bancada em aço inox
Balcão revestido a vidro translúcido
Pilar oval em betão com nichos

Cimento
Betonilha
Malhasol
Gravilha

Pilar em betão revestido a alumínio


Gravilha
Sapata em betão
Betão de limpeza
Tela de isolamento
Tubo de drenagem

▼ 8,00
▼ 7,68





▼ 5,88
▼ 5,68

▼ 3,00
▼ 2,70
▼ 2,15
▼ 1,85
▼ 1,50
▼ 1,15
▼ 0,90

▼ 0,00

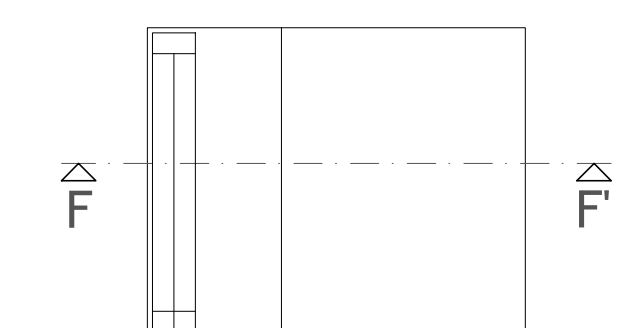

Universidade da Beira Interior	Arquitectura
Susana Cristina Matos Pereira	
Proposta de pavilhão de Verão para a <i>Serpentine Gallery</i>	
Corte EE' e FF'	Escala
Outubro de 2013	1:50

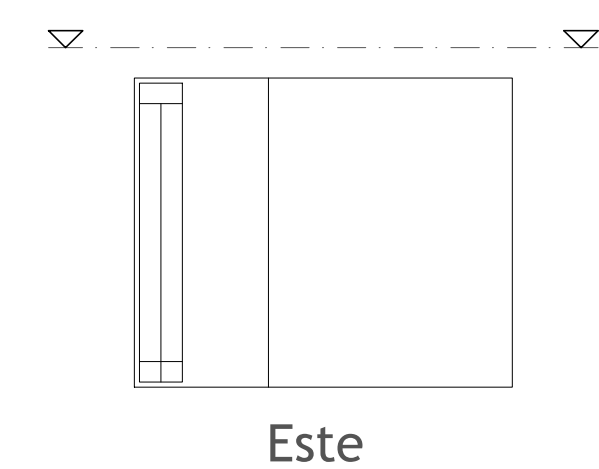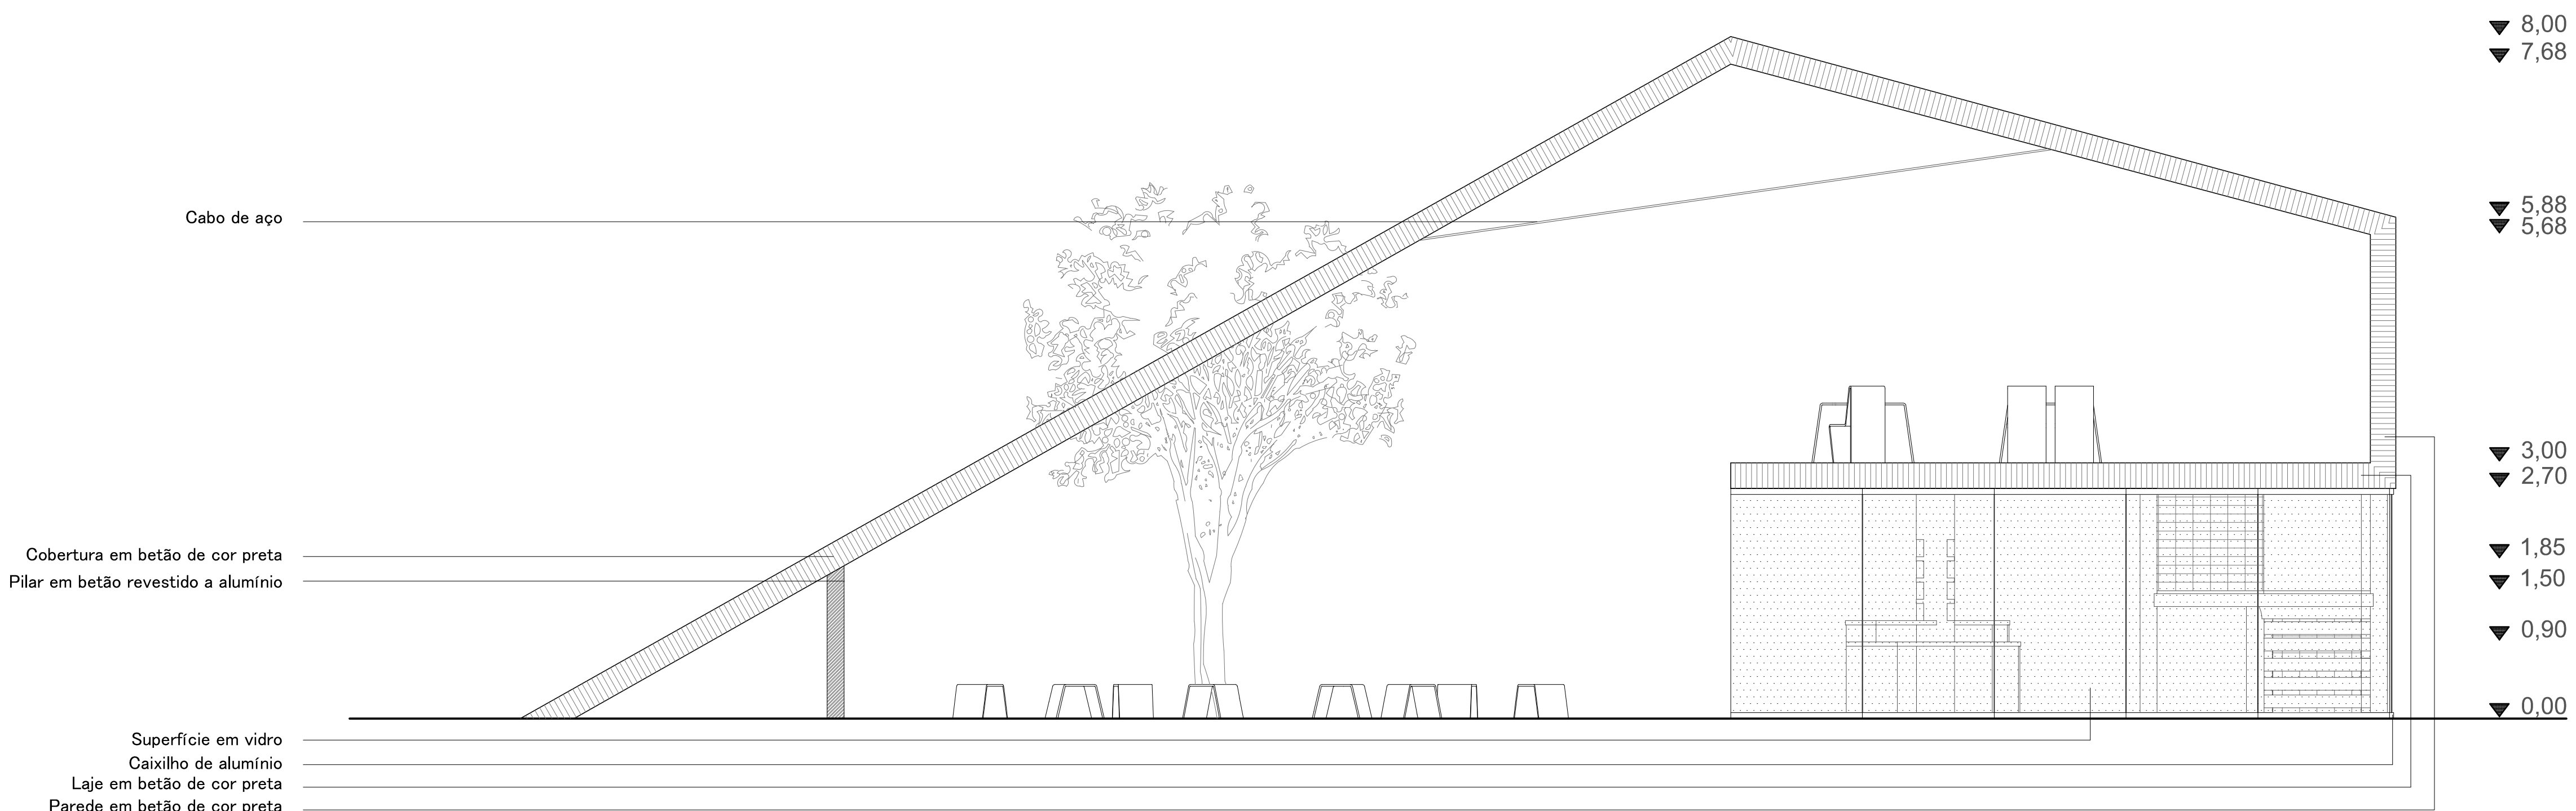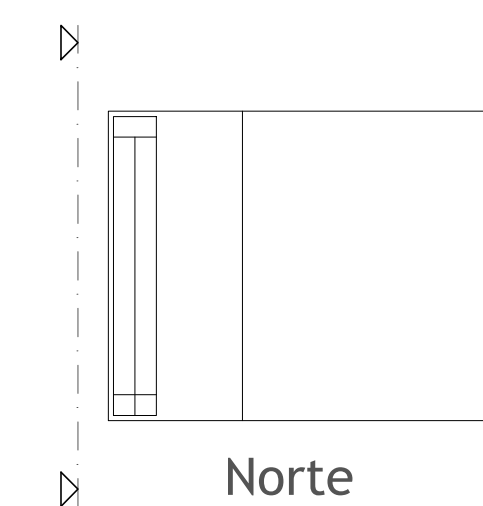
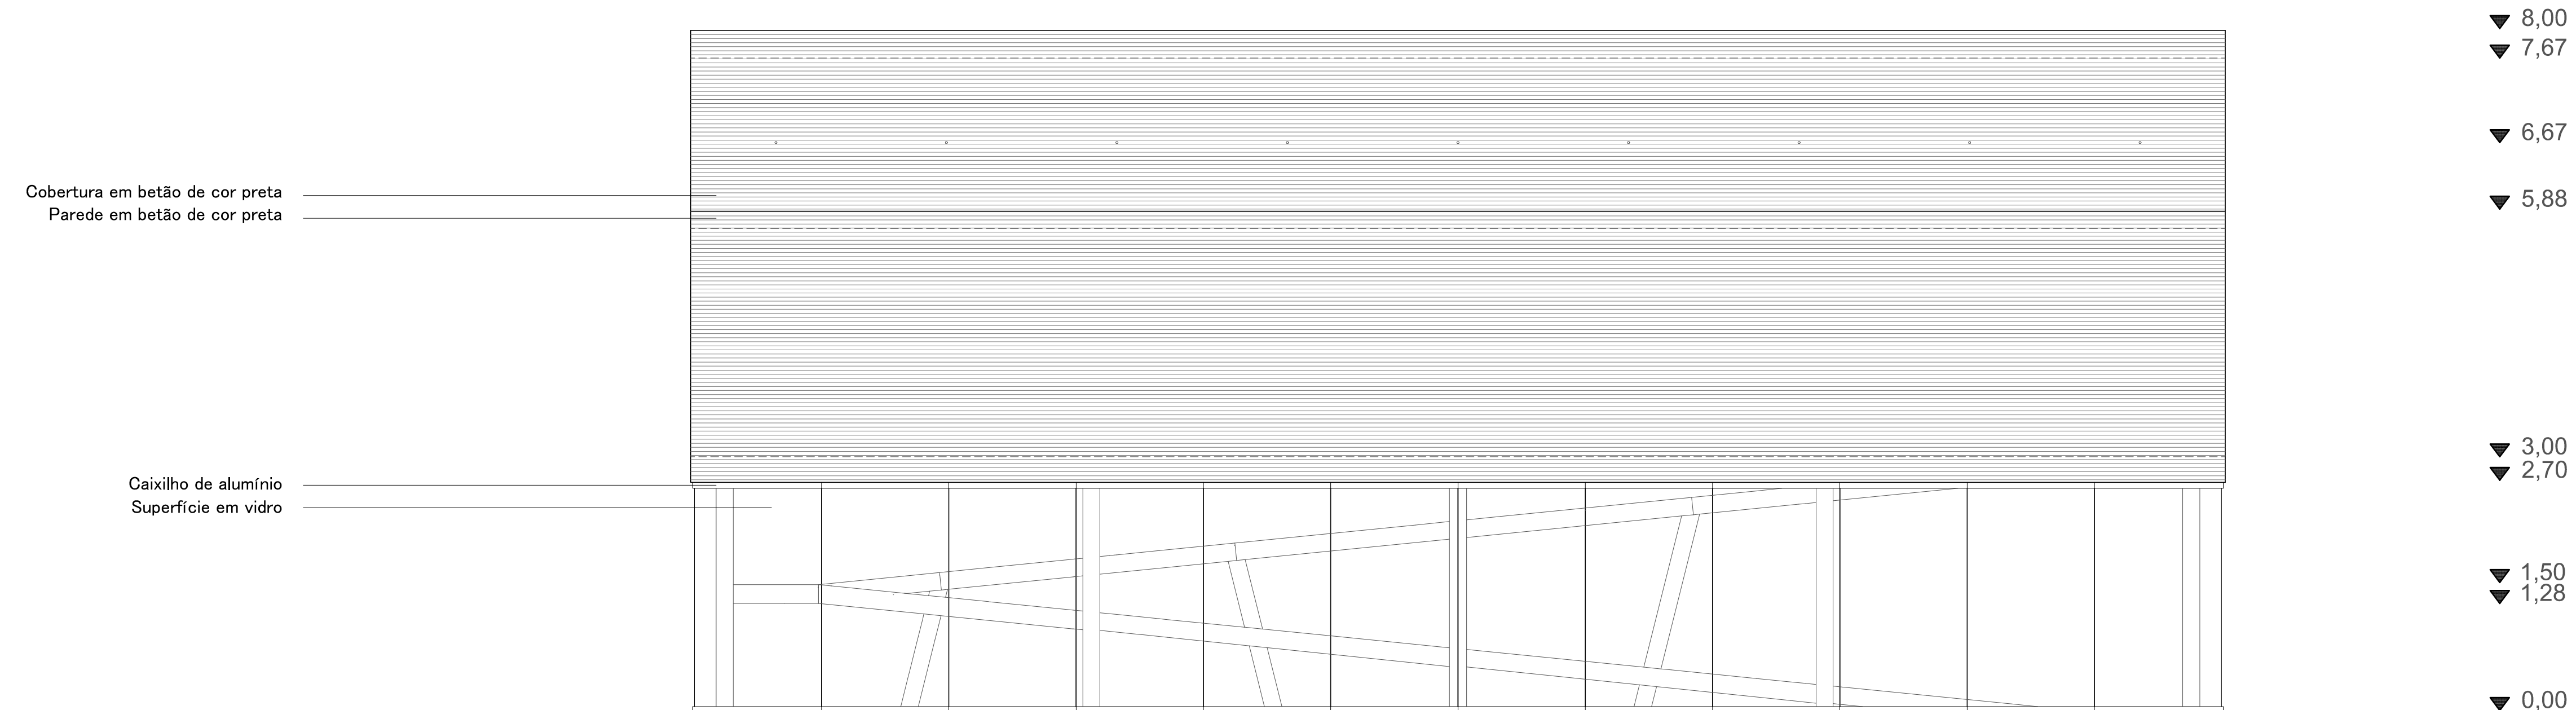




▼ 8,00
▼ 7,68

▼ 5,62

▼ 1,74
▼ 0,00

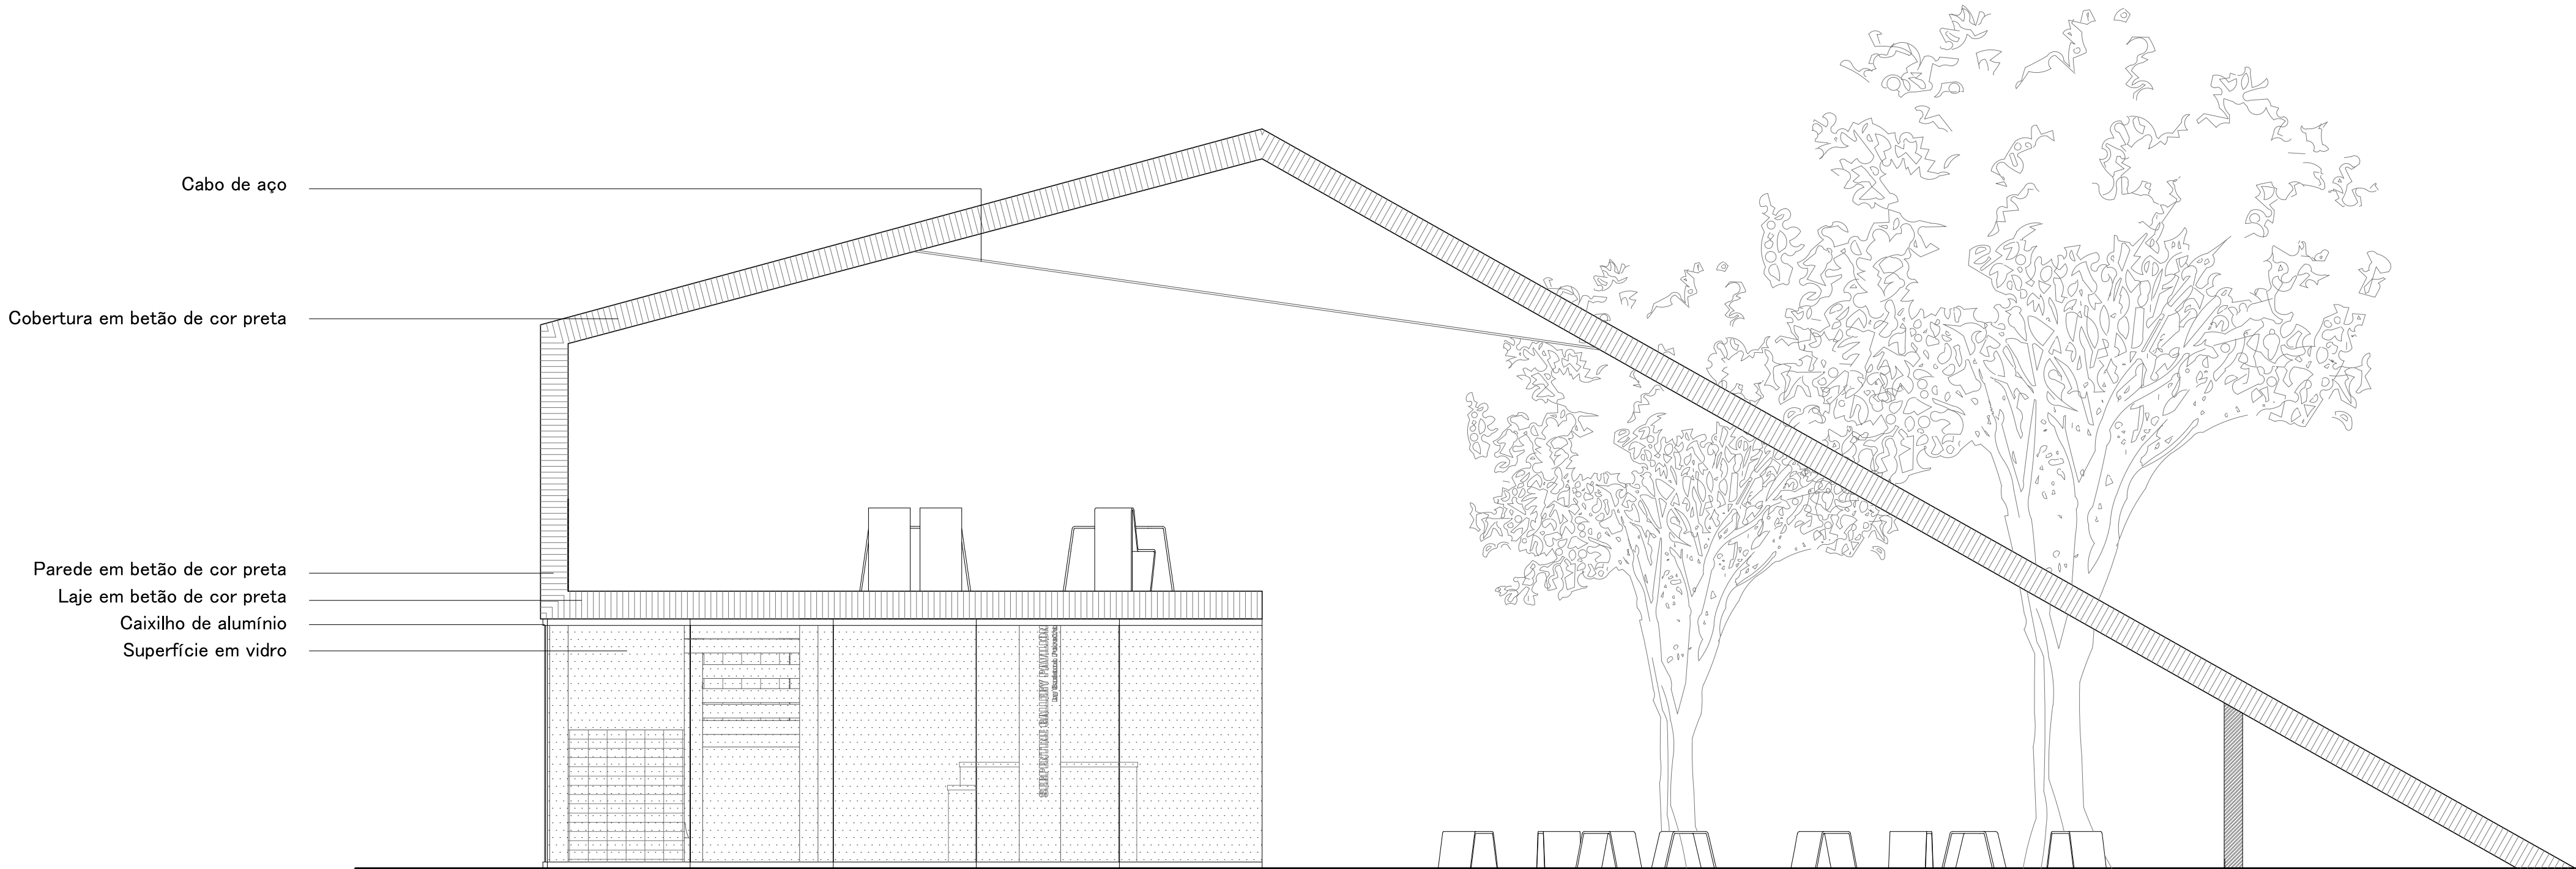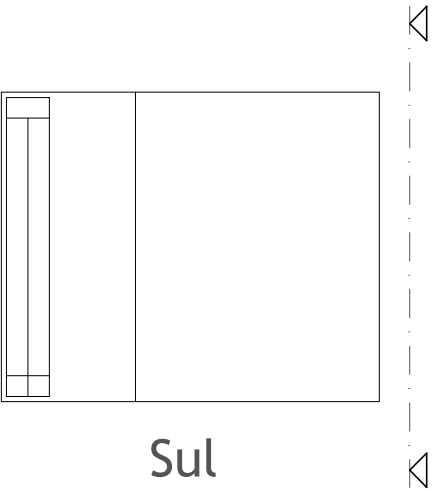


▼ 8,00
▼ 7,68

▼ 5,88
▼ 5,68



▼ 3,00
▼ 2,70


▼ 1,85
▼ 1,50
▼ 0,90
▼ 0,00

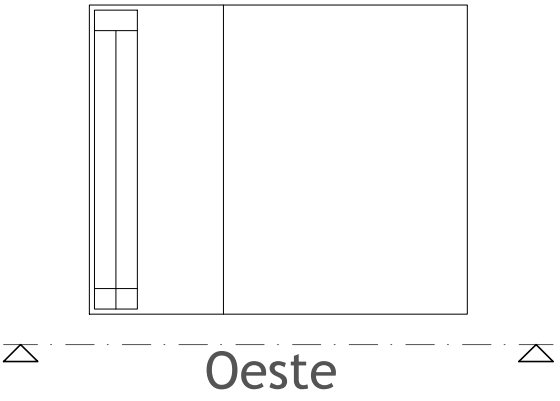


Pilar em betão revestido a alumínio



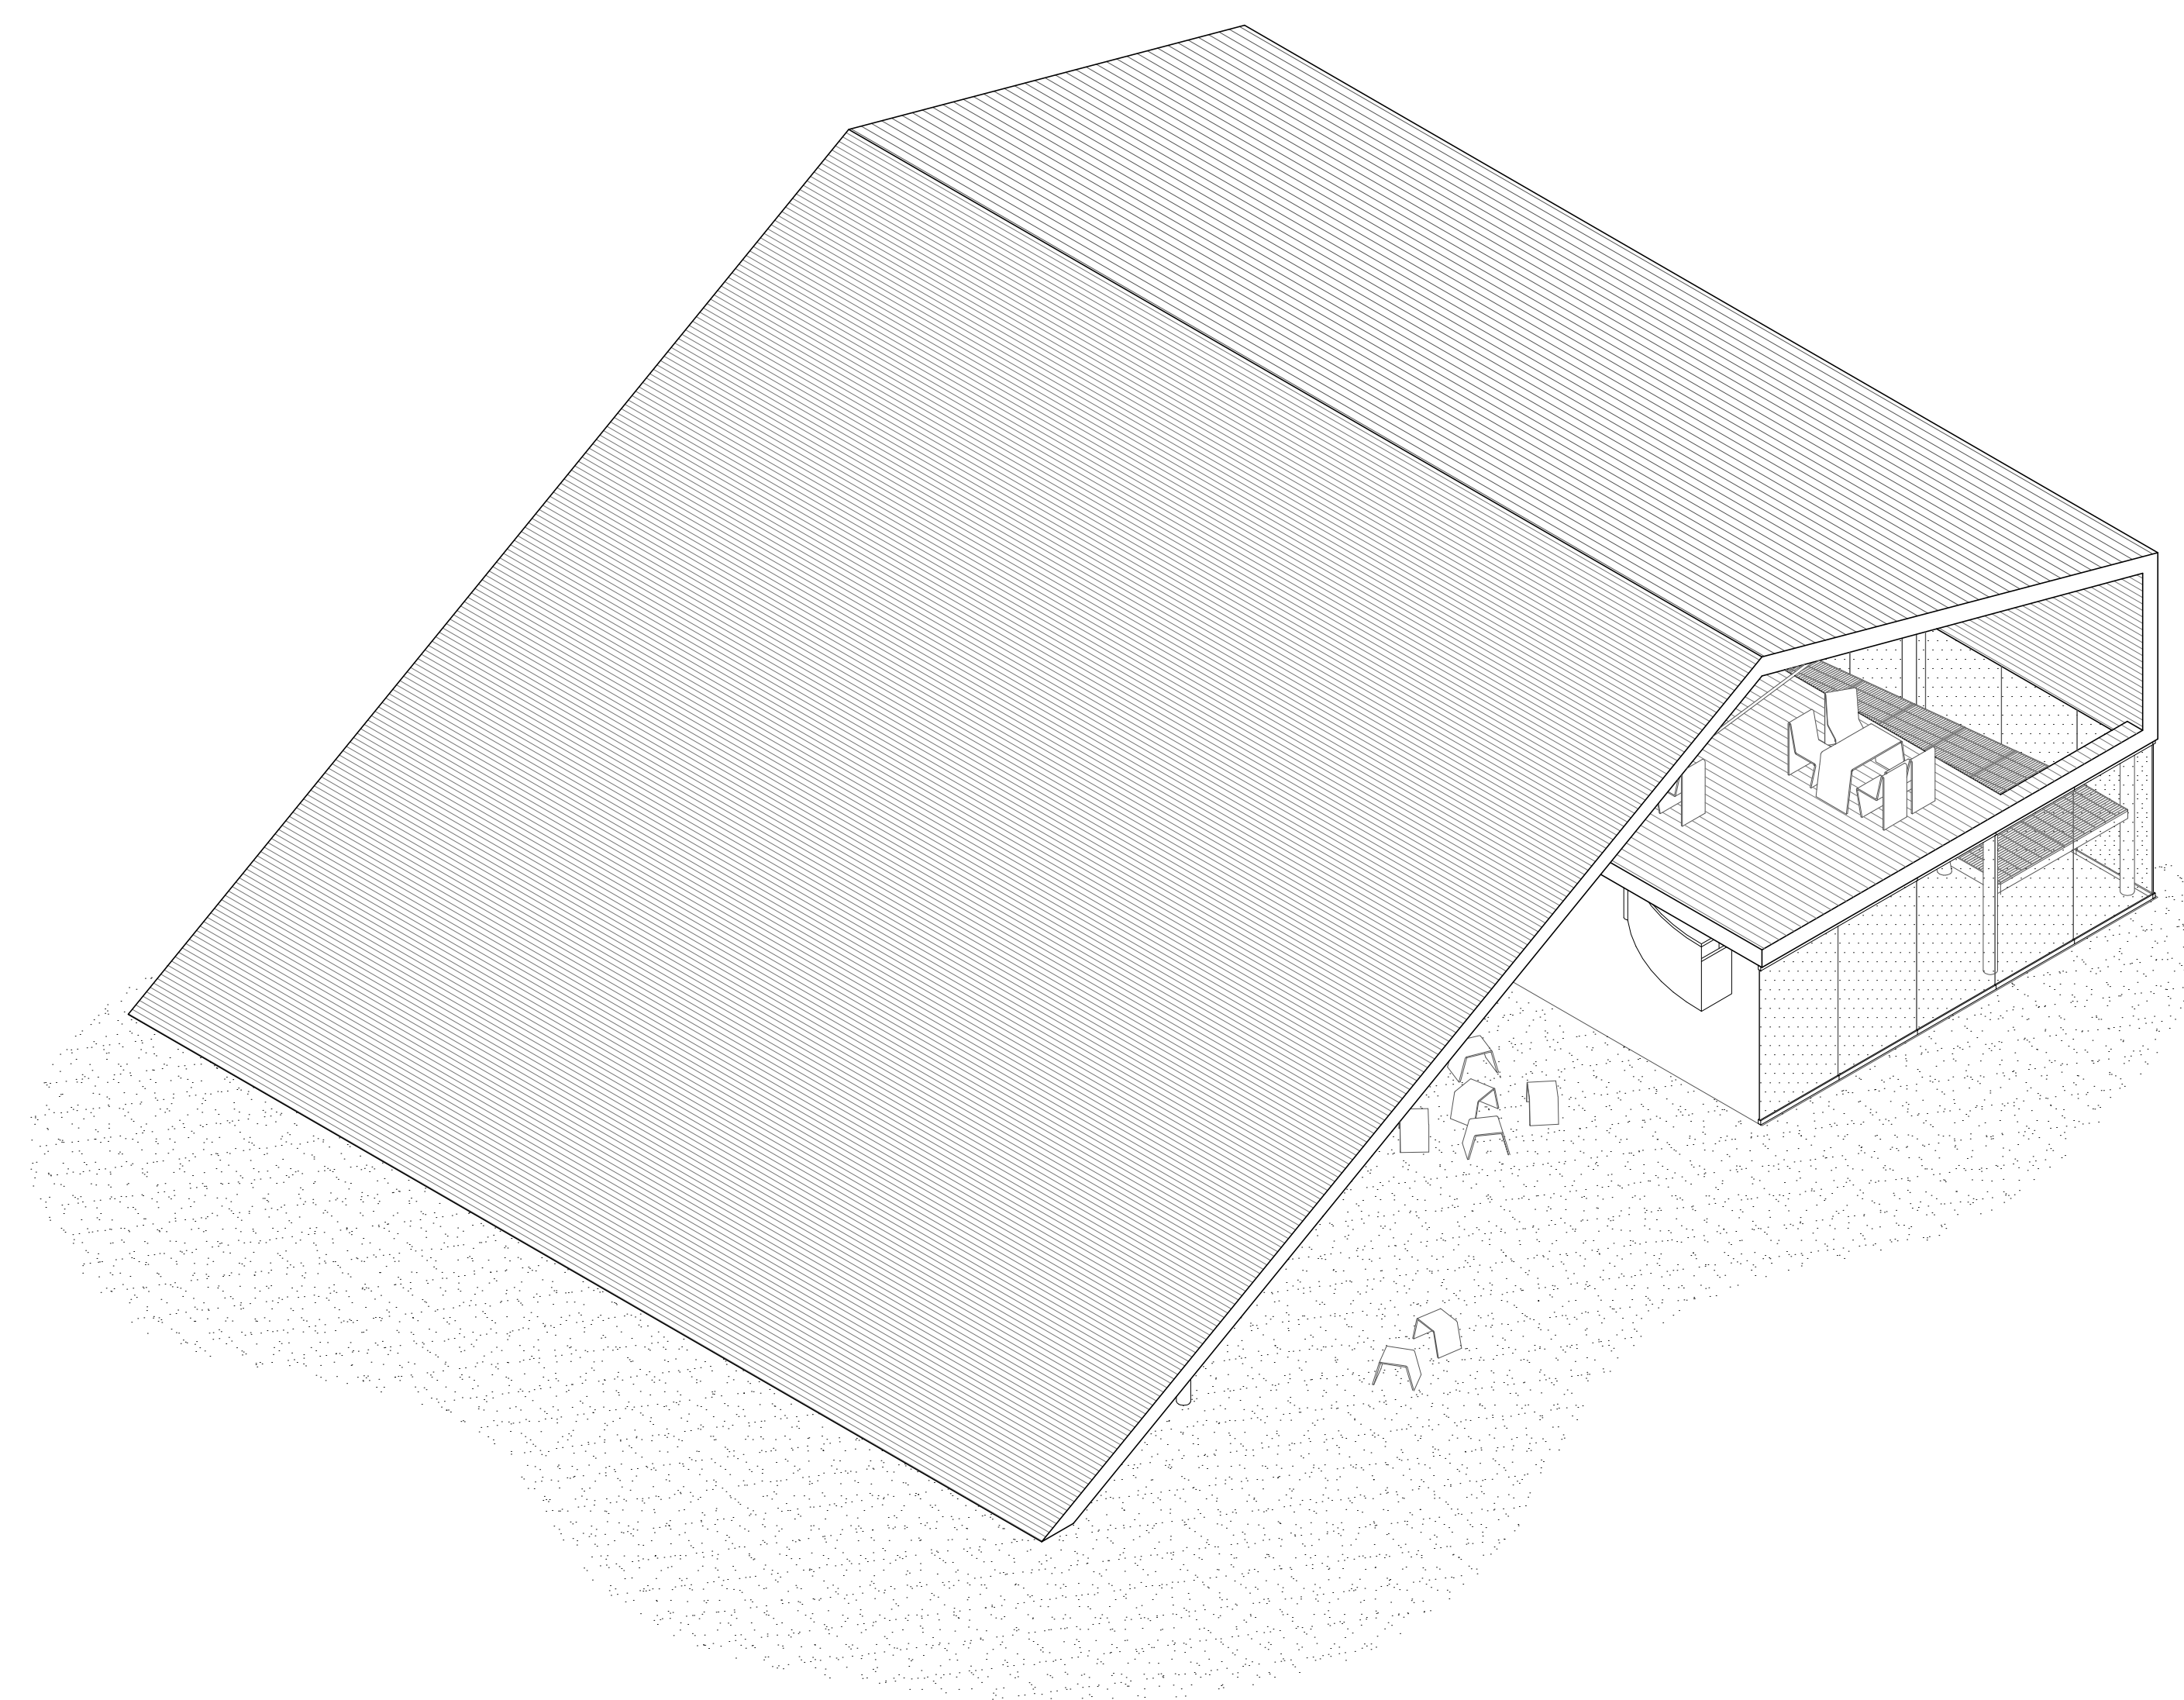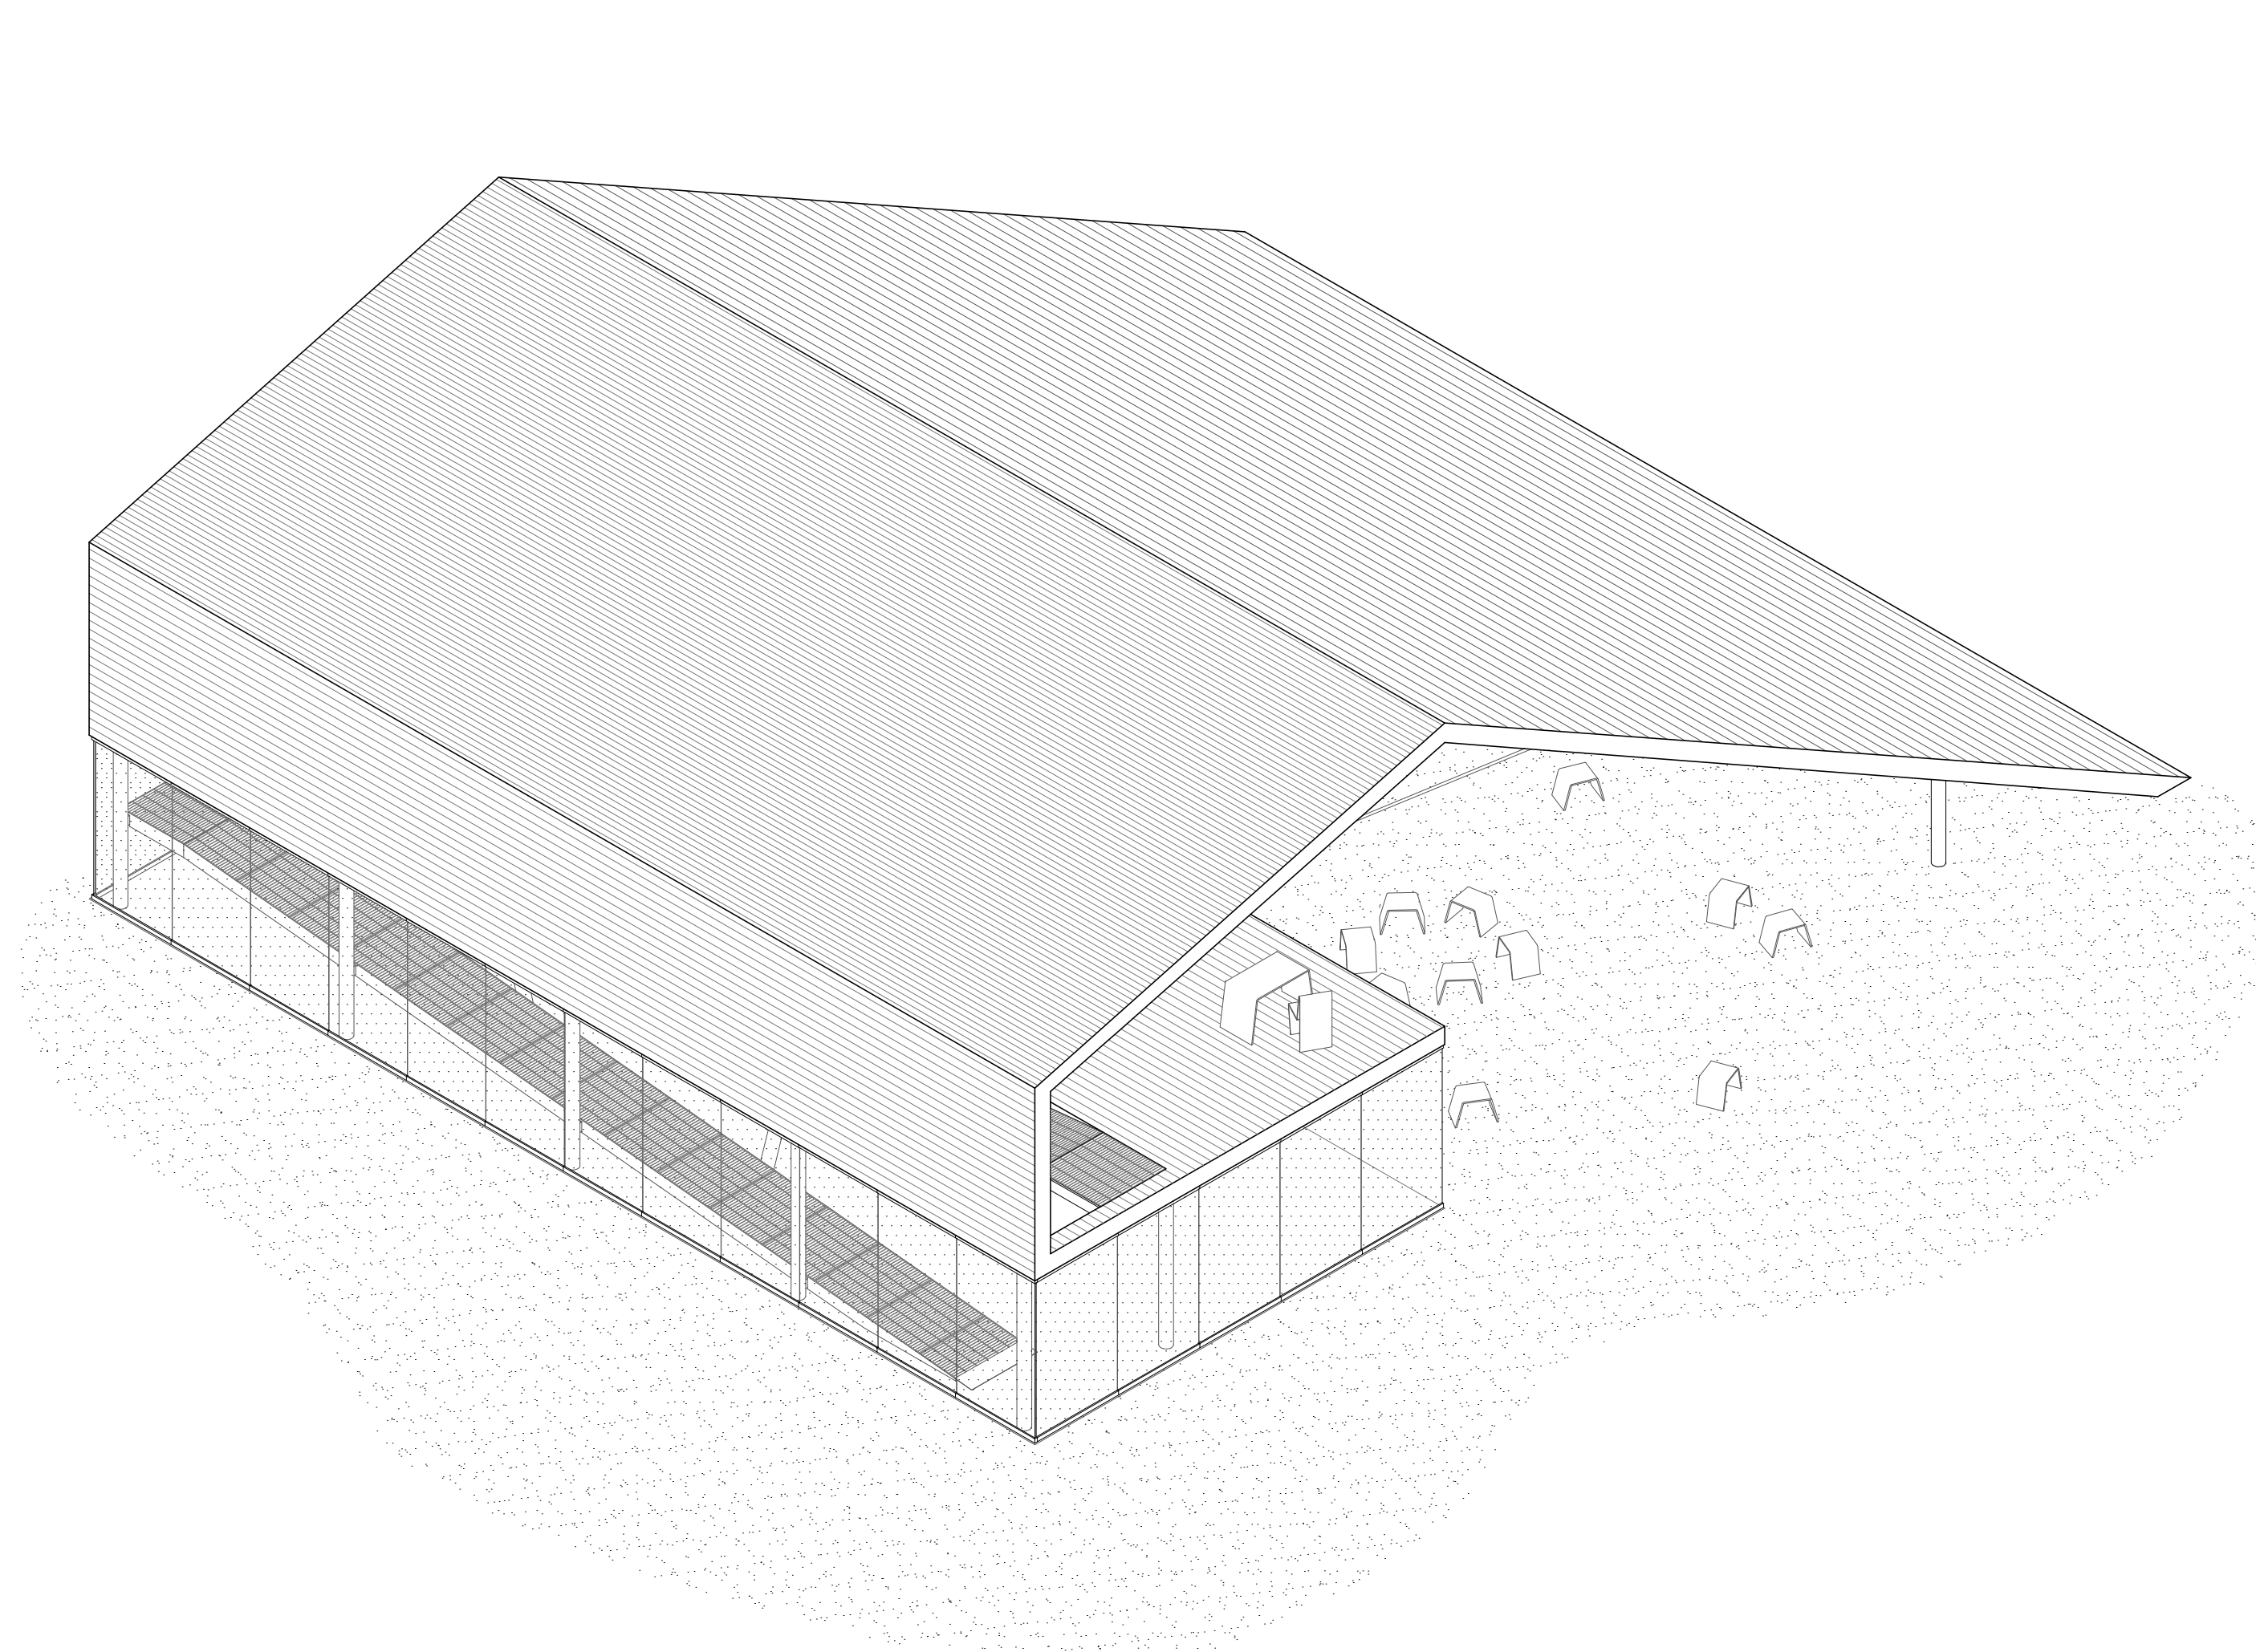

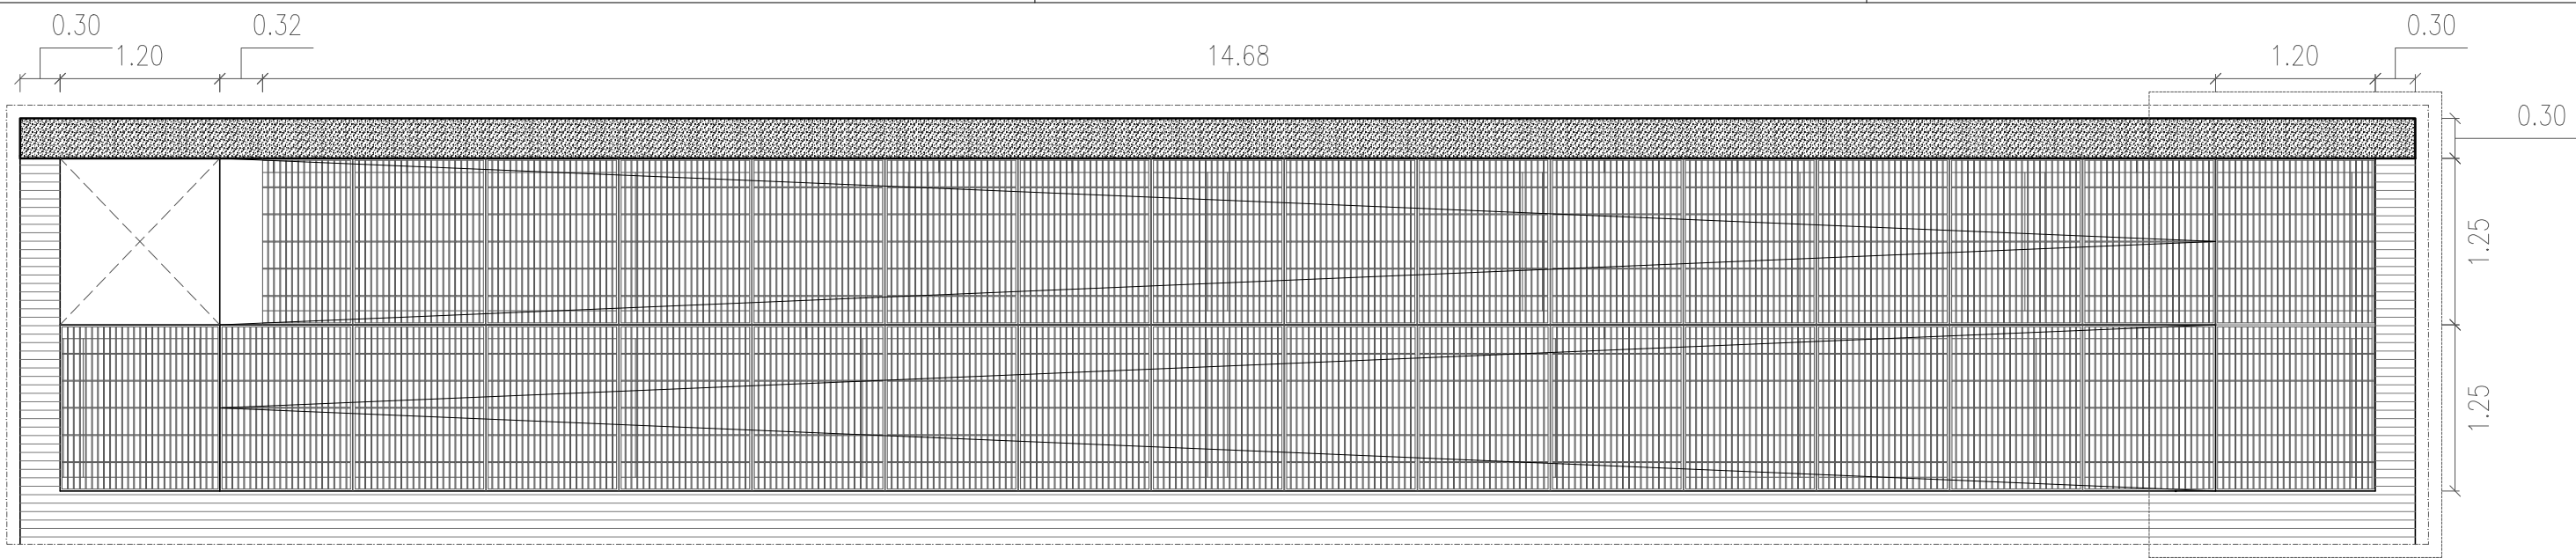


Planta 1:50

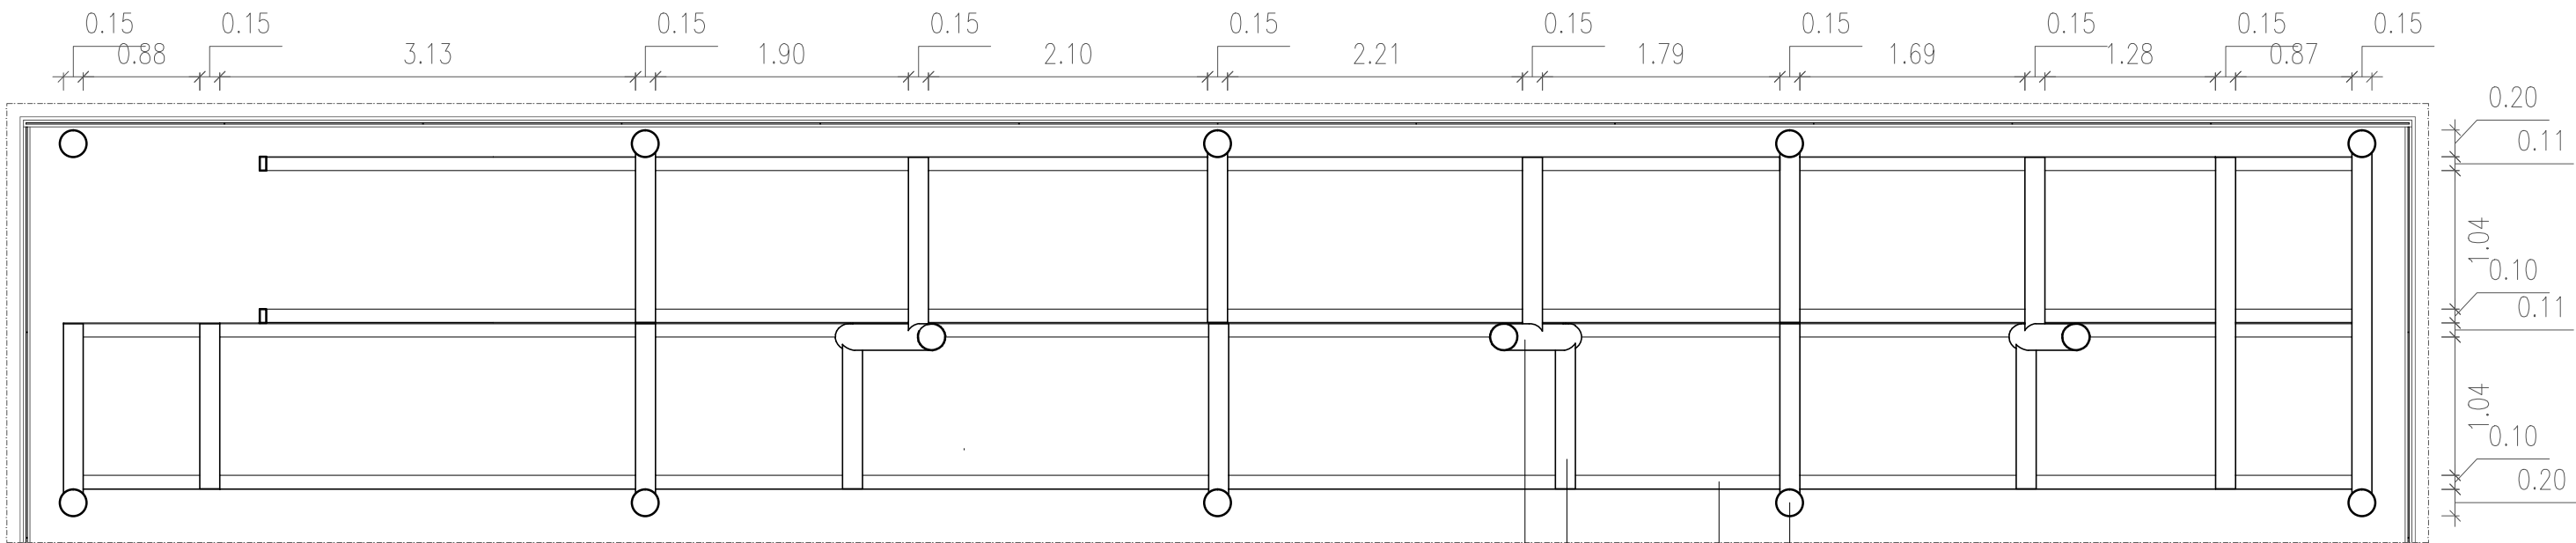


Planta de estrutura 1:50

- Pilar em betão
- Perfil em aço (em vista)
- Perfil em aço (em vista)
- Pilar em betão revestido a alumínio

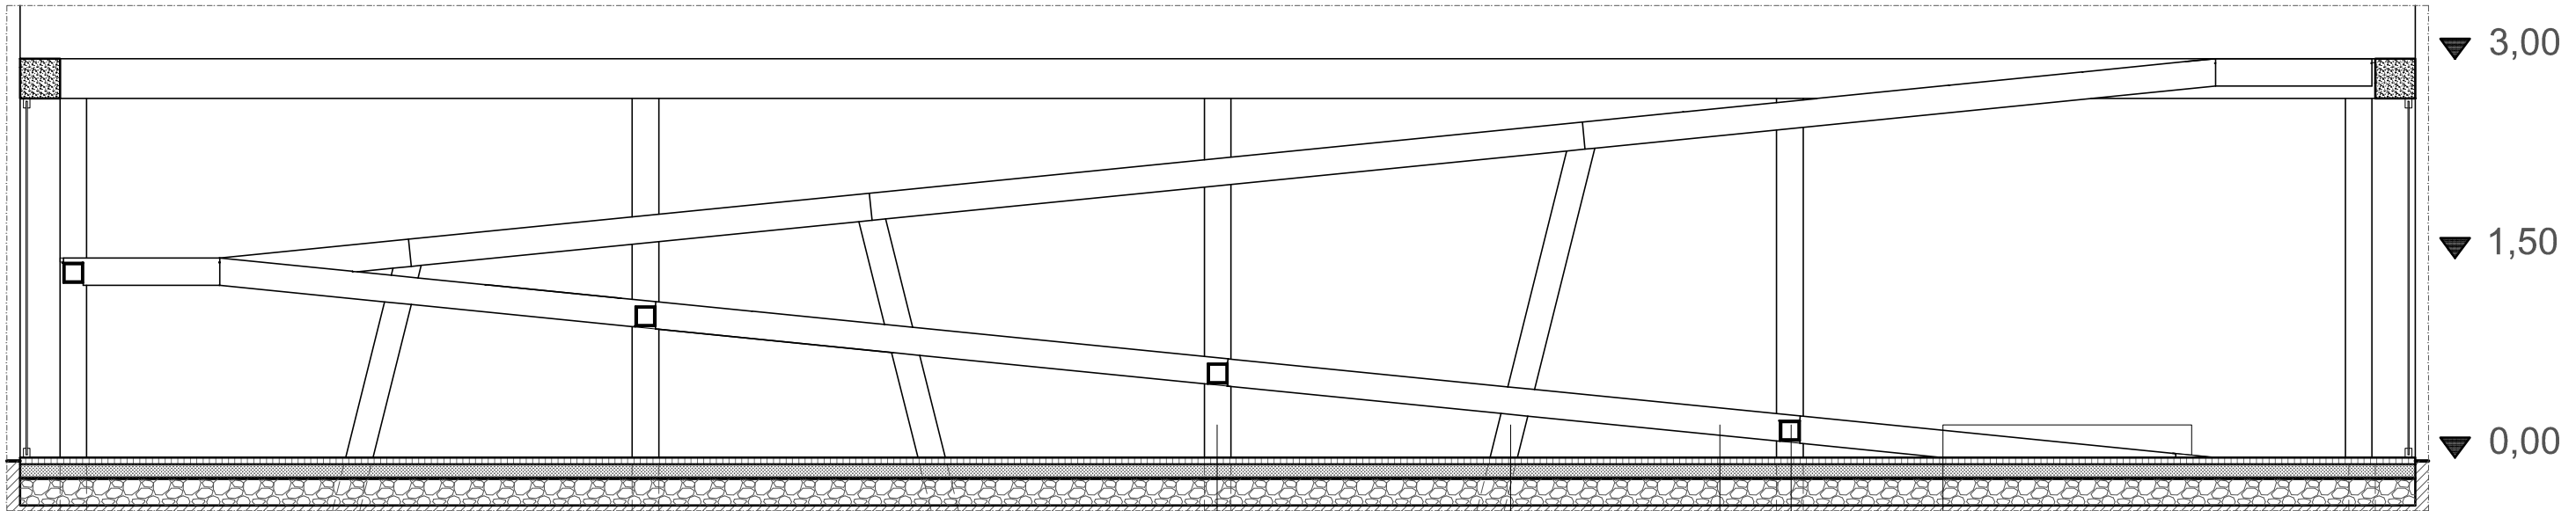


Vista lateral 1:50

- Chapa de remate
- Perfil em aço (em corte)
- Perfil em aço (em vista)
- Pilar em betão revestido a alumínio
- Pilar em betão

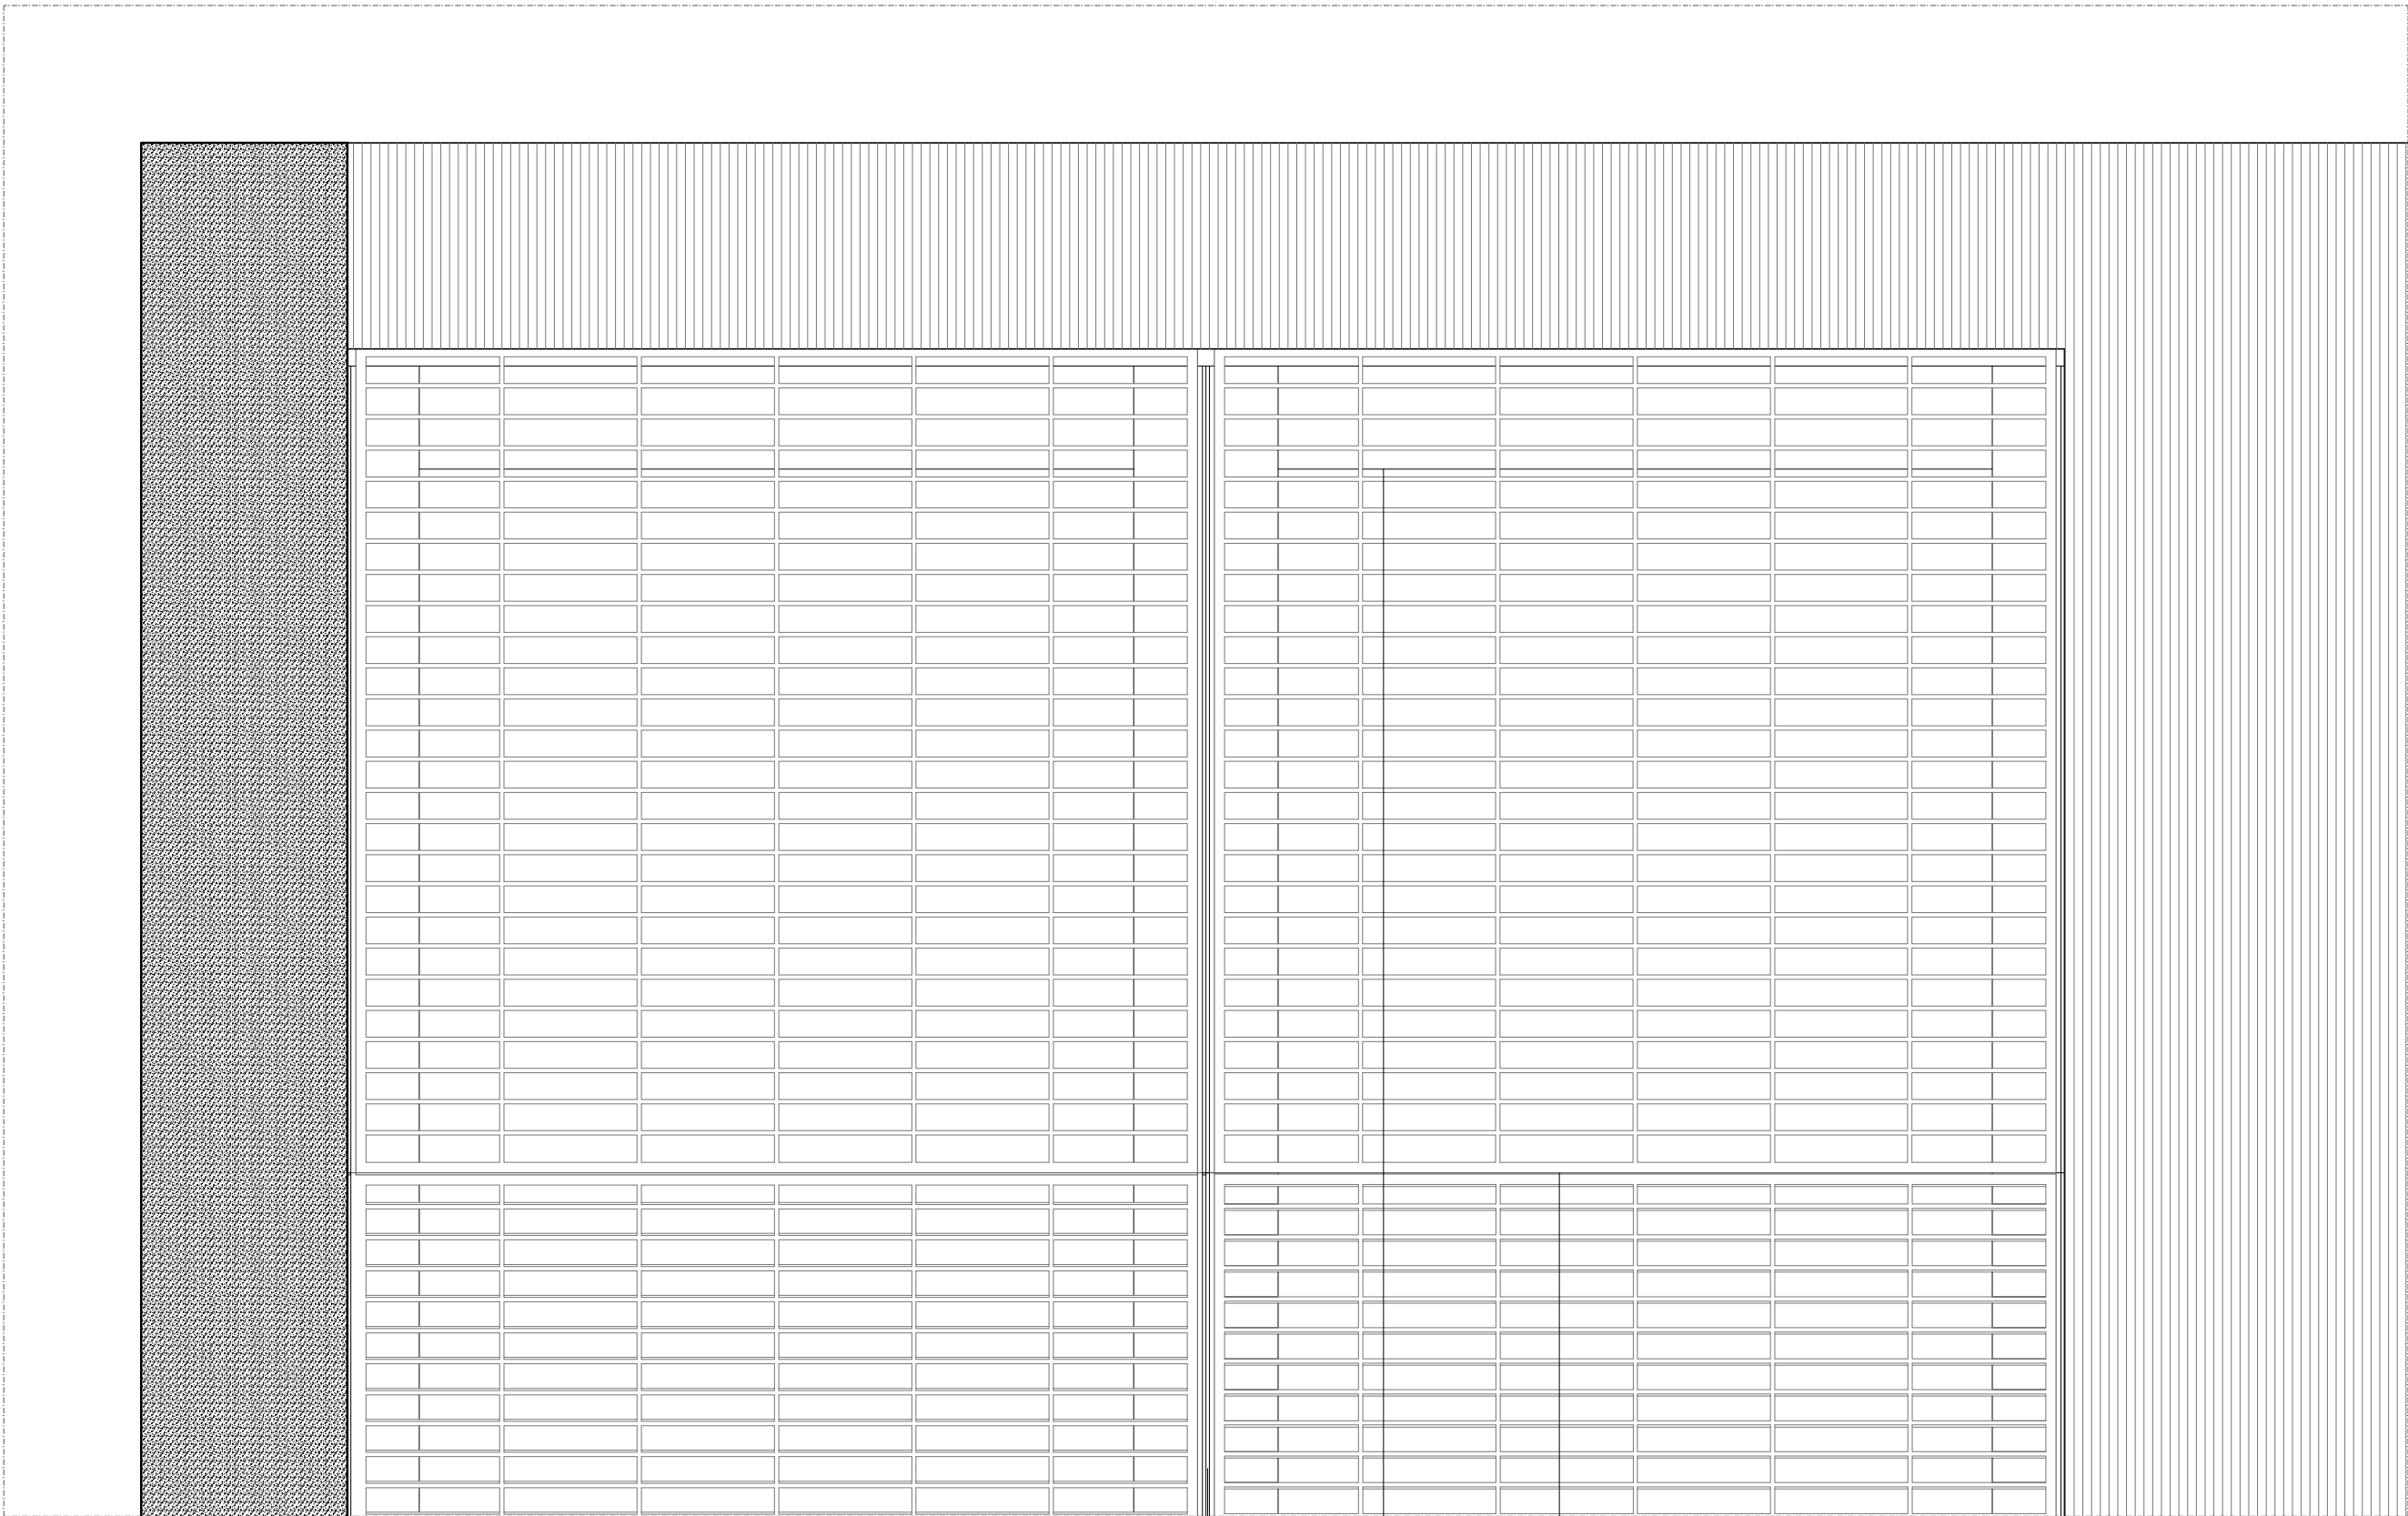

Pormenor do patamar 1:10


- Grelha de aço
- Perfil em aço (em vista)
- Perfil em aço (encaixe da grelha)

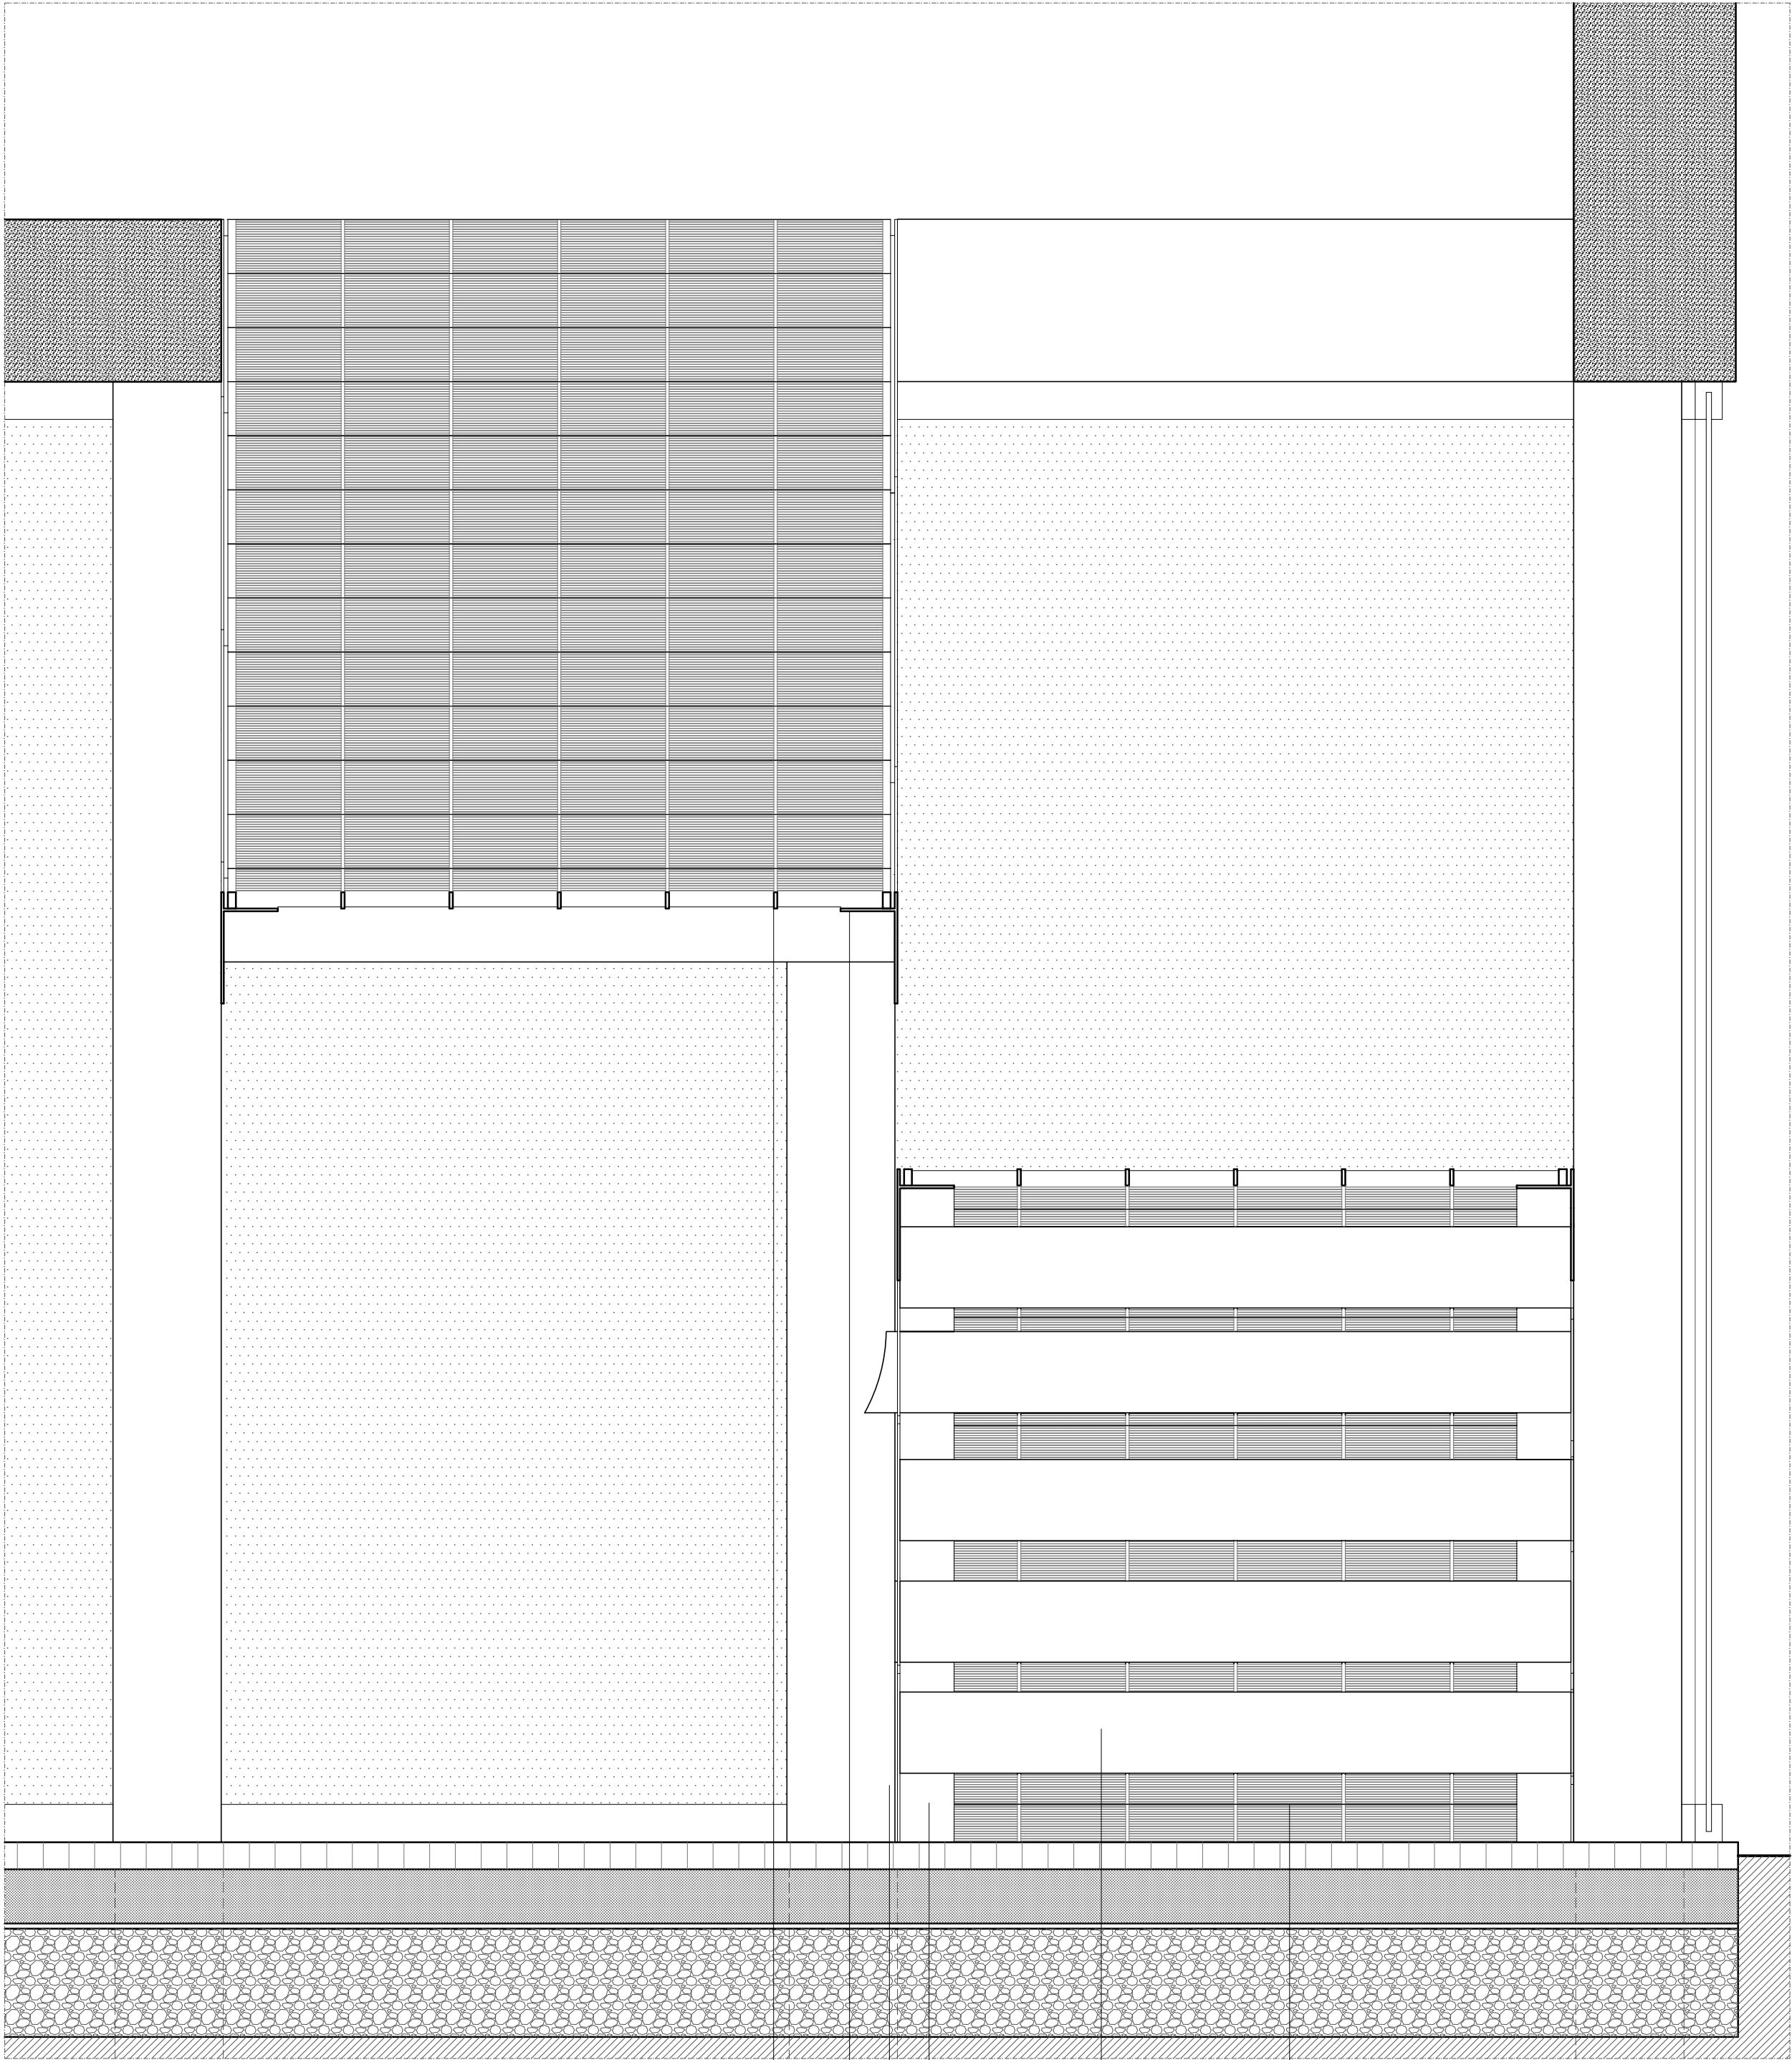


Corte transversal 1:10

- Grelha em aço
- Perfil em aço (em vista)
- Perfil em aço (em vista)
- Pilar em betão revestido a alumínio
- Perfil em aço (em corte)
- Grelha de aço (em corte)


Cadeira

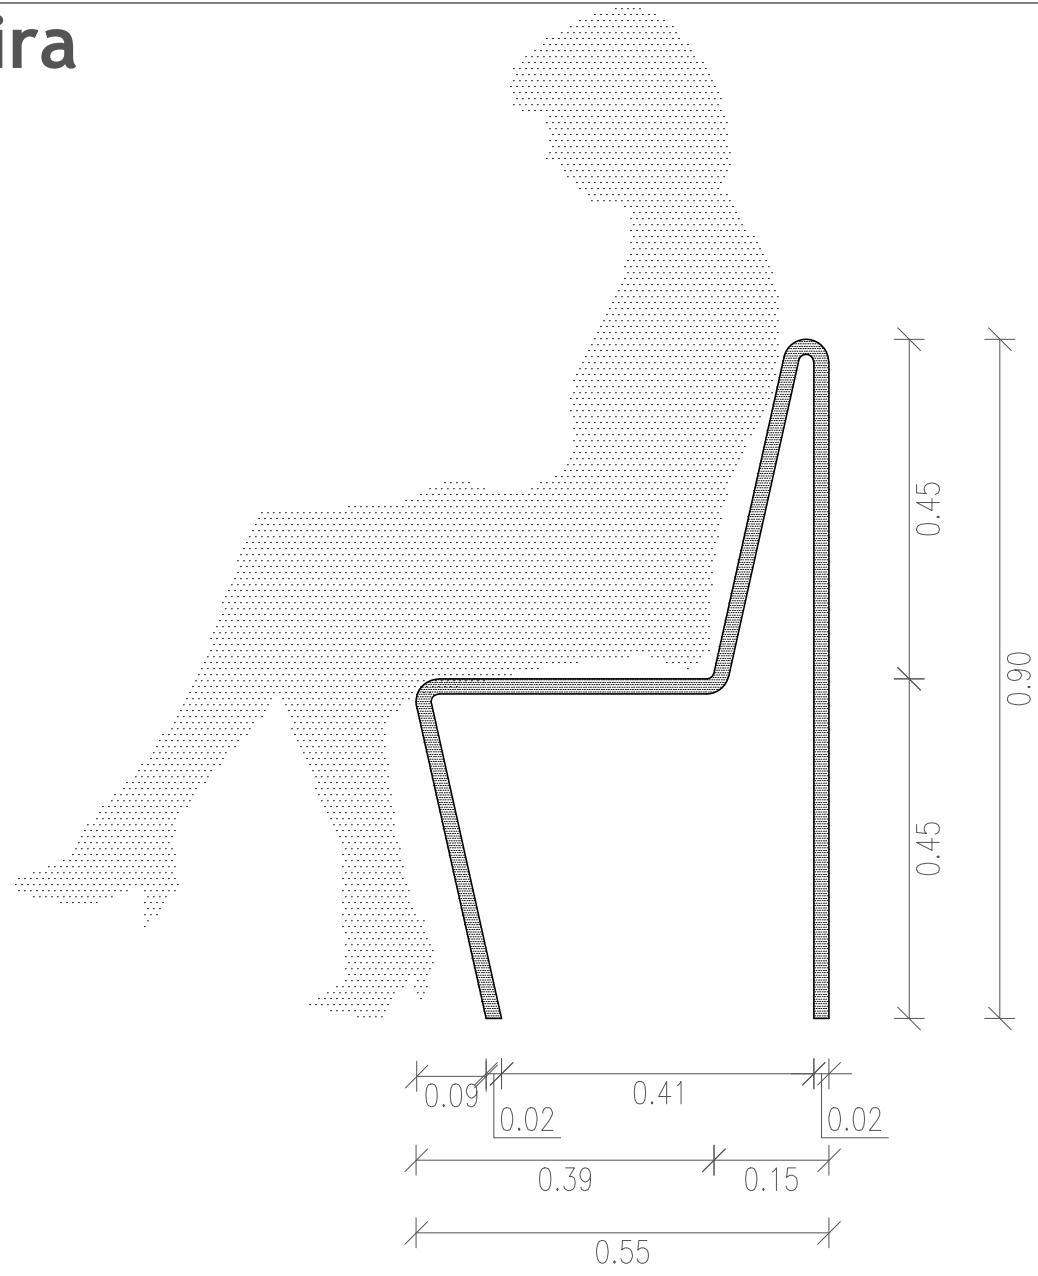

Vista lateral

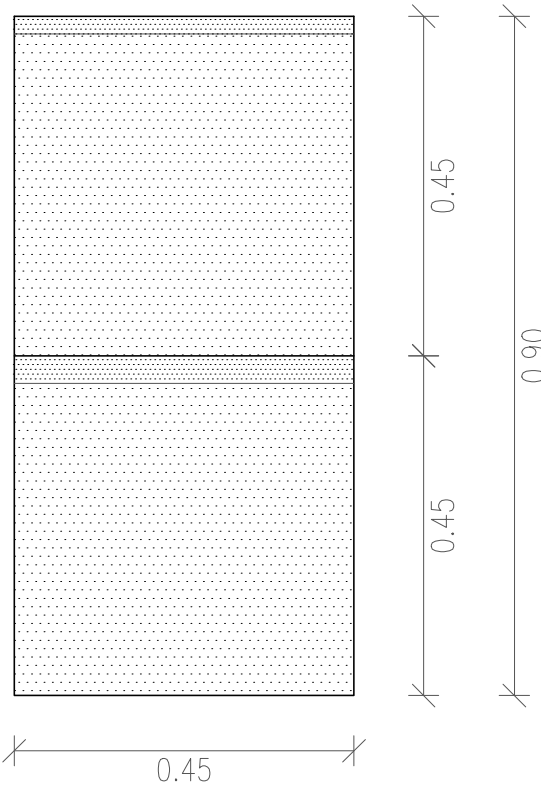


Vista frontal

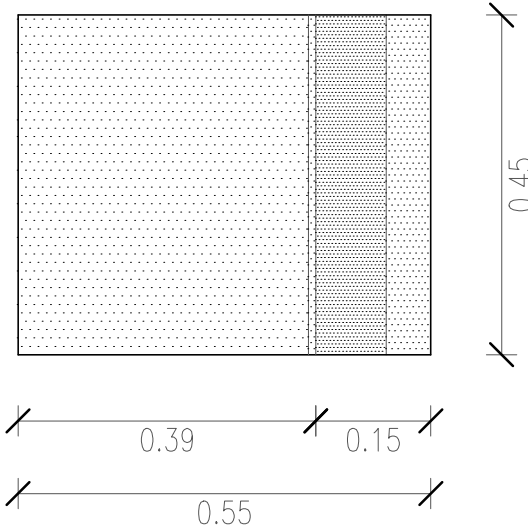


Vista superior


Axonometrias

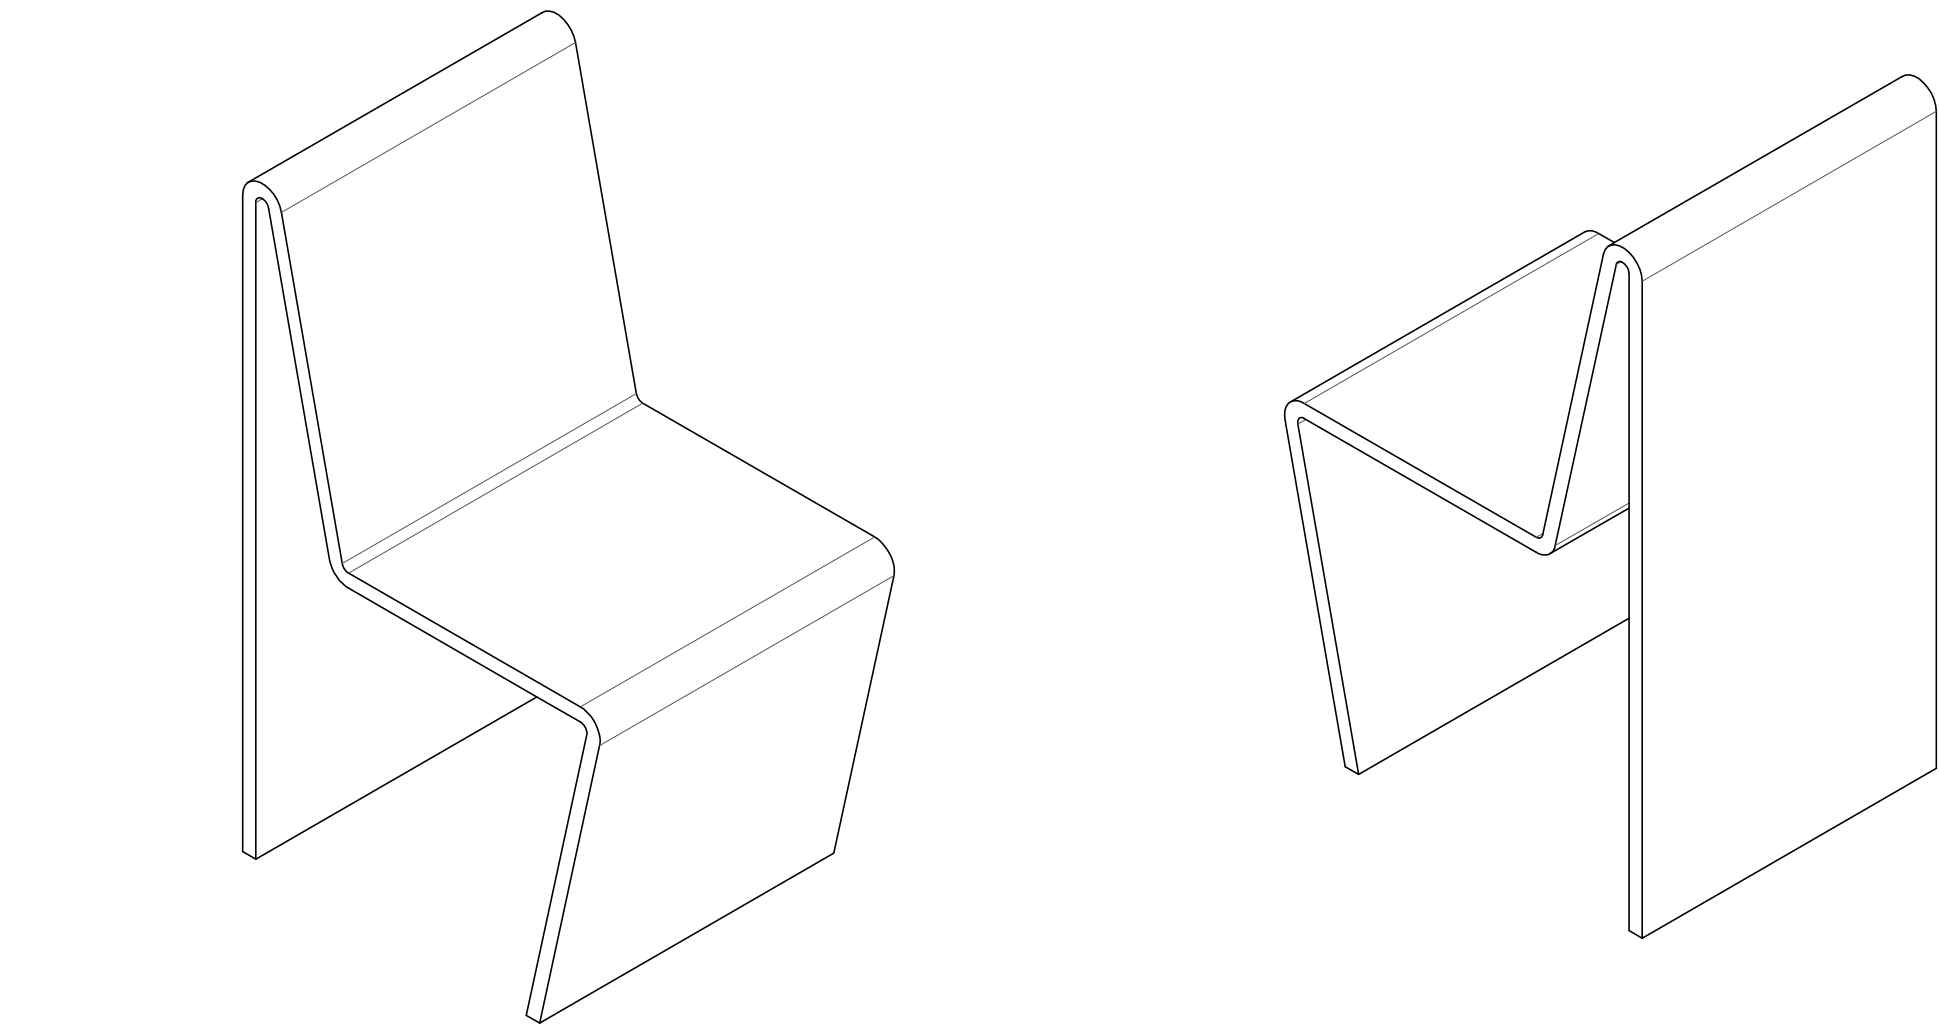


Mesa

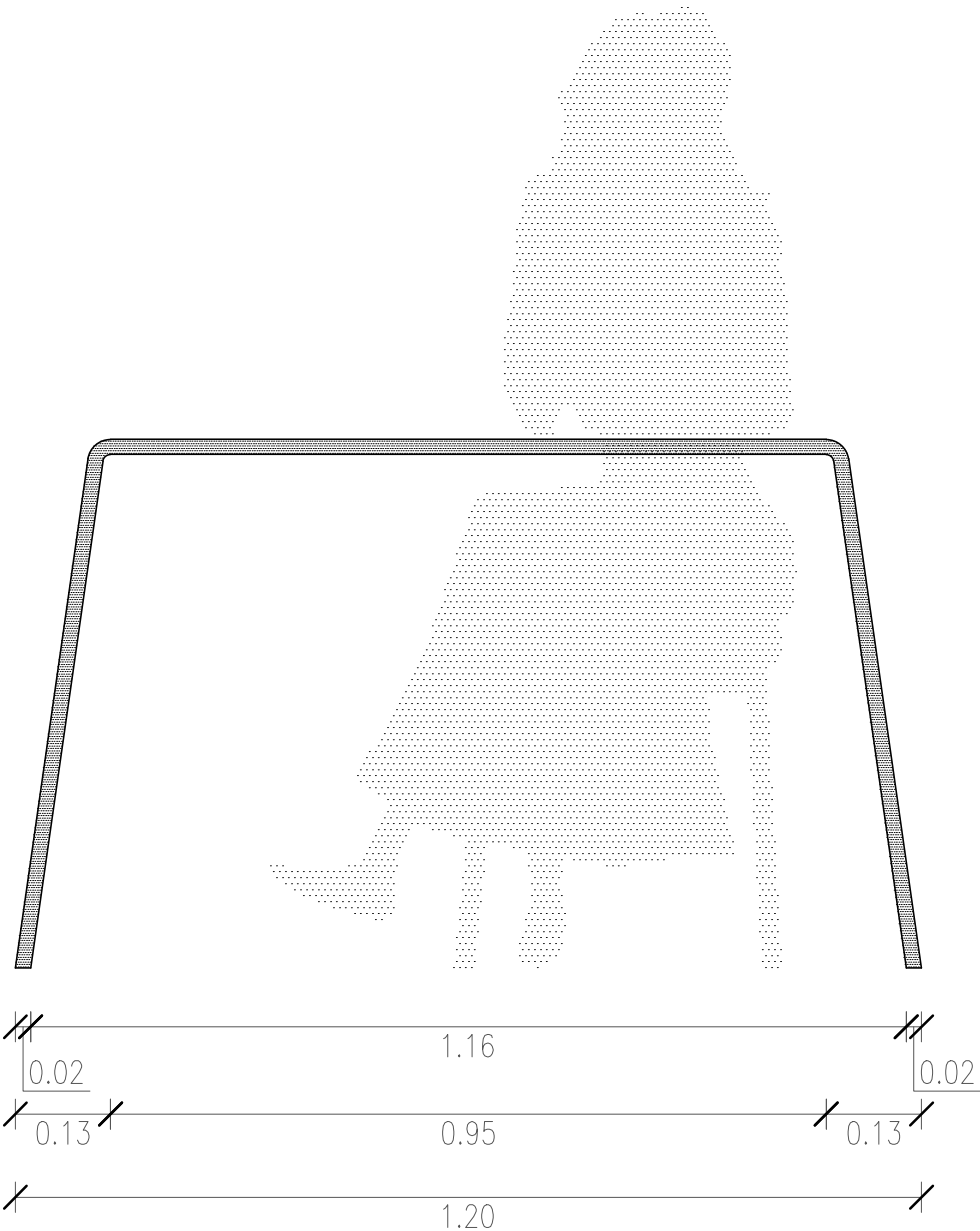

Vista frontal

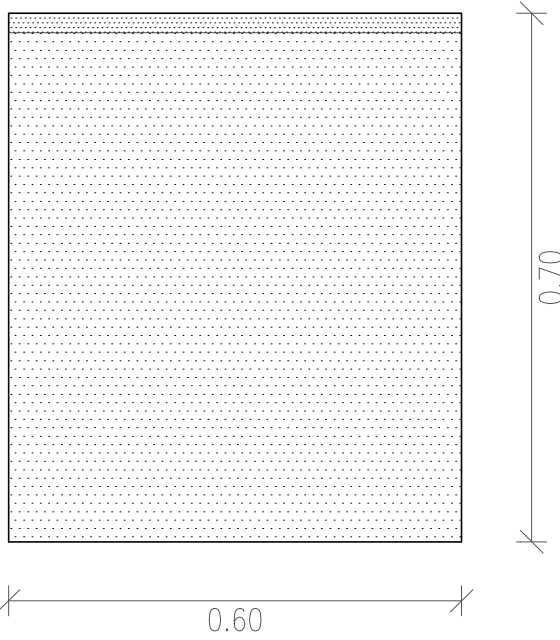


Vista lateral

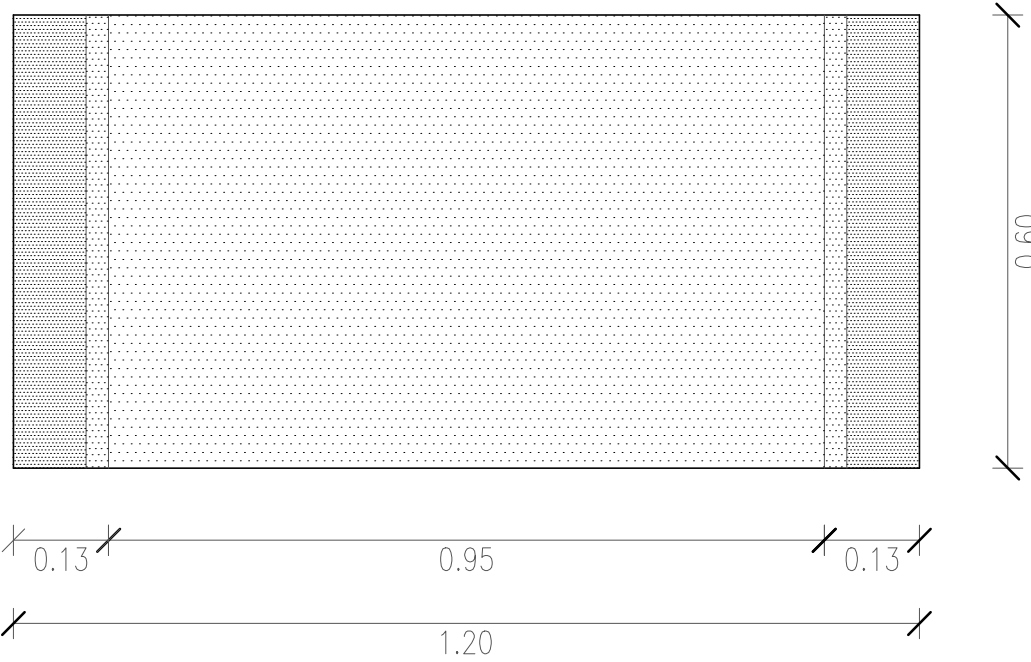


Vista superior


Axonometria

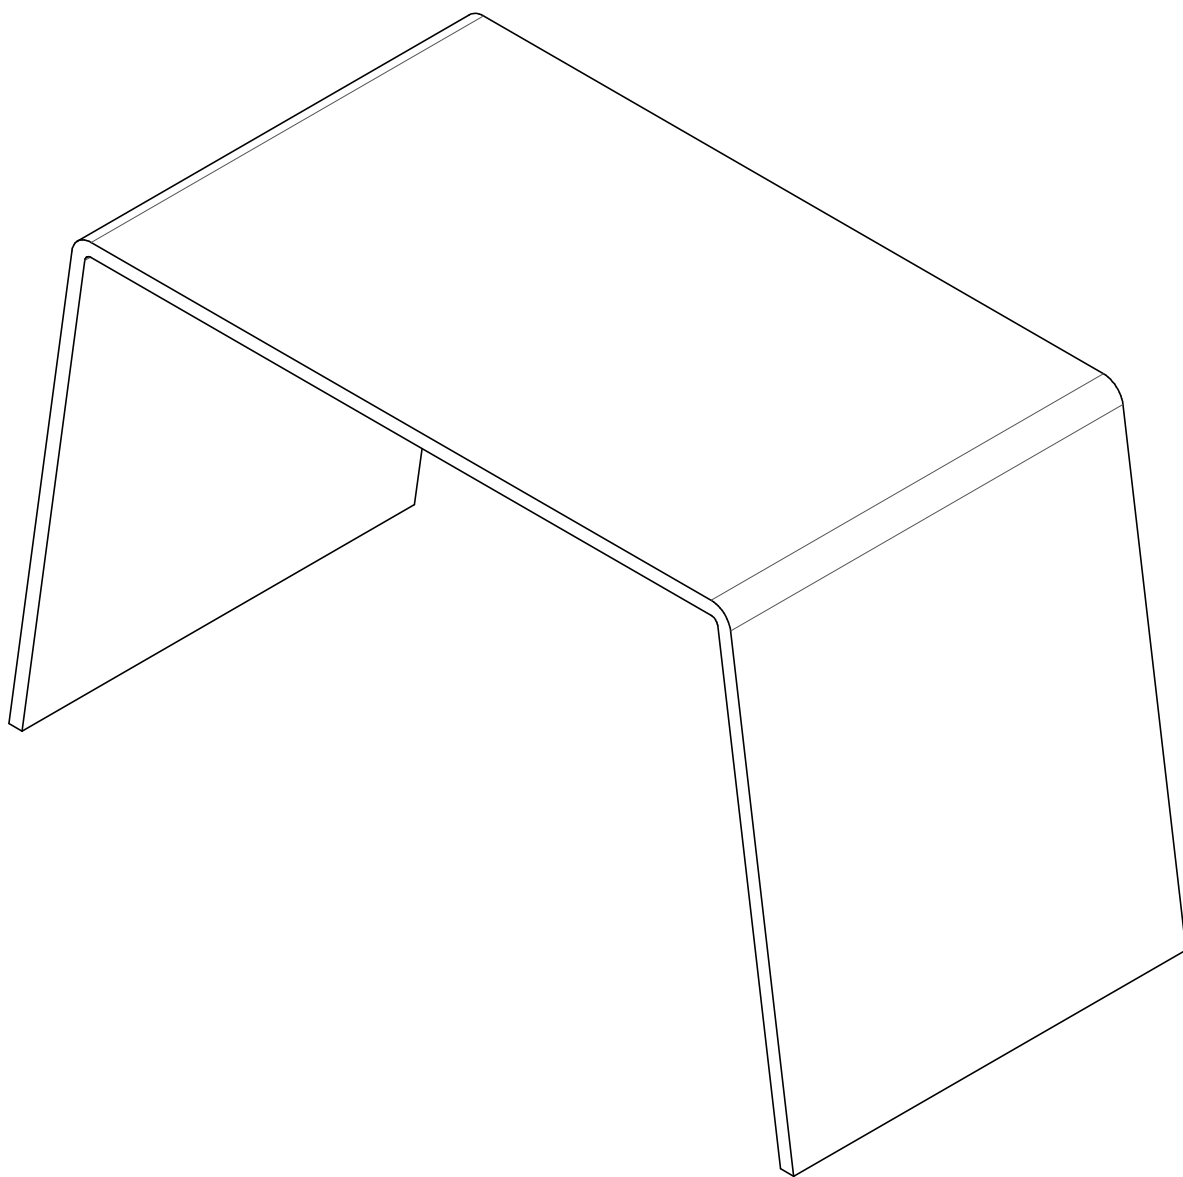


Banco

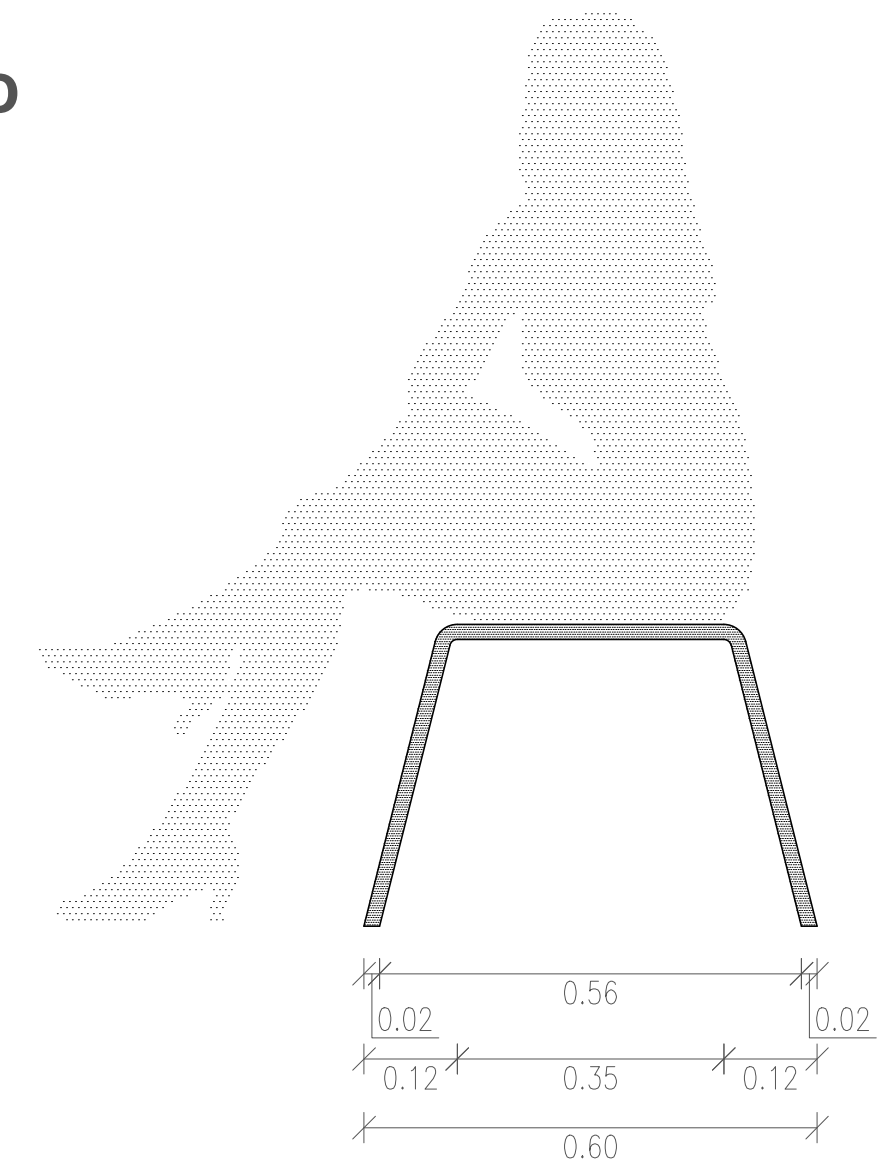

Vista frontal

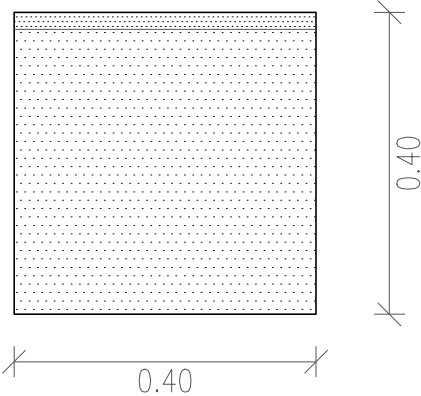


Vista lateral

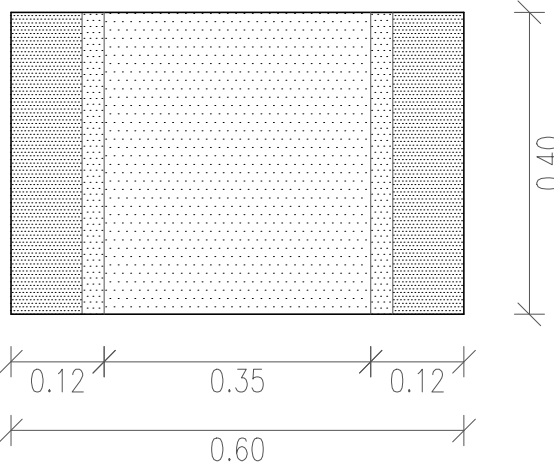

Vista superior

Axonometrias

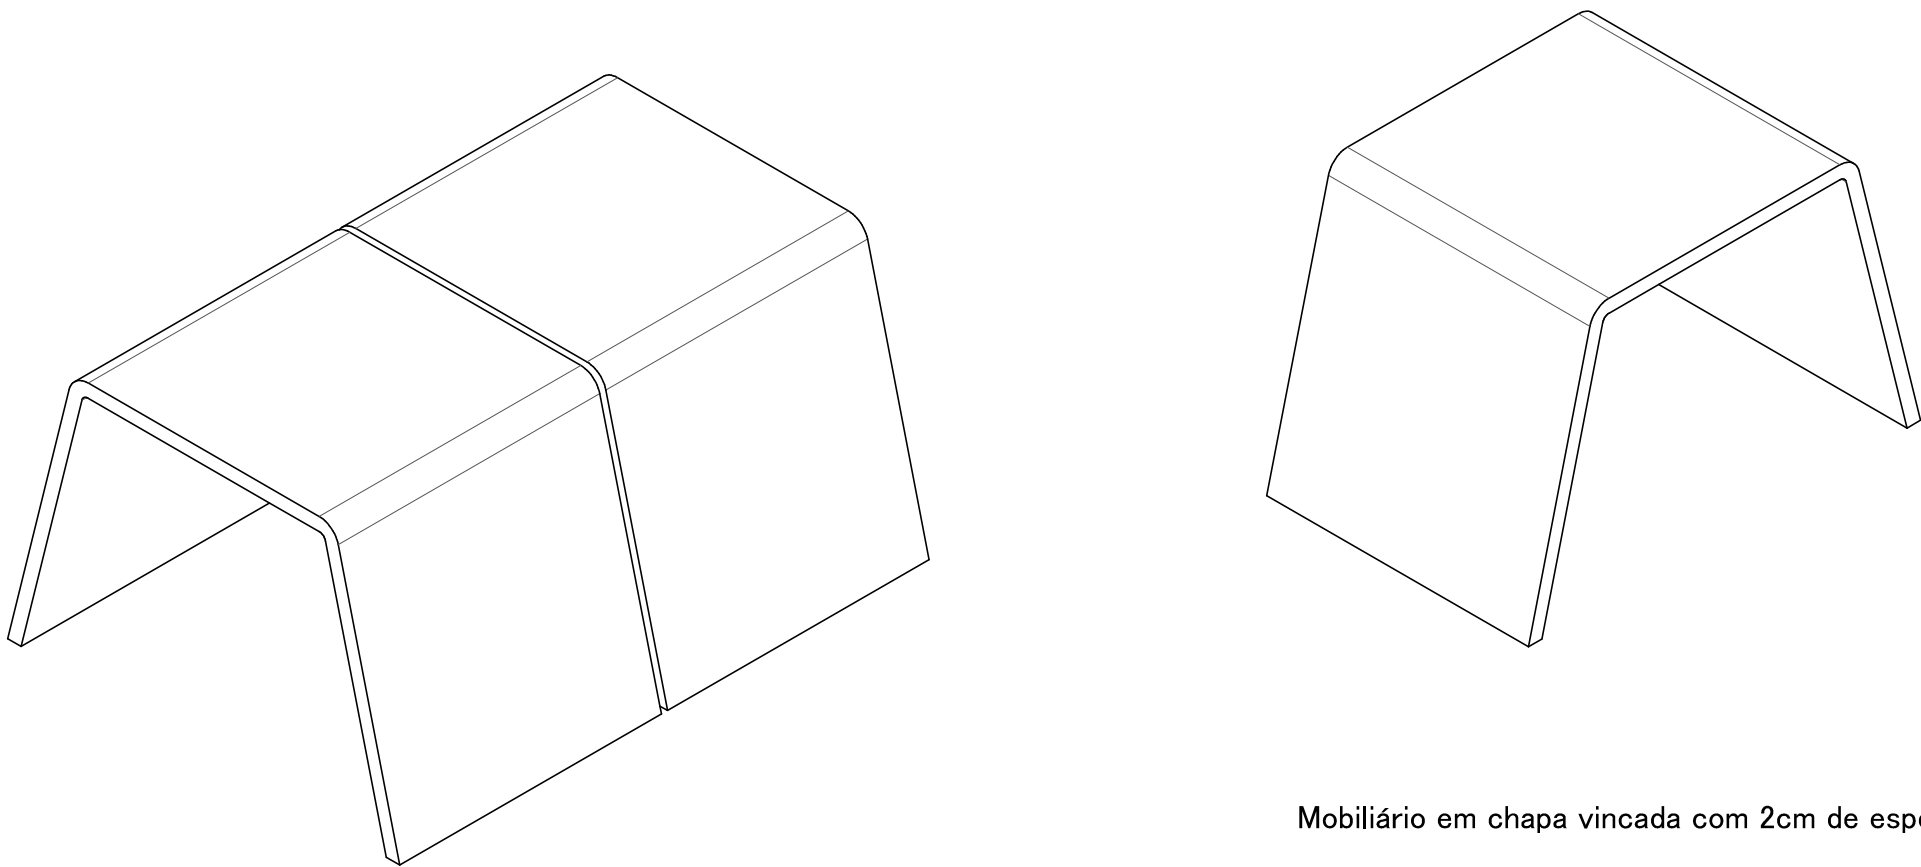

Mobiliário em chapa vincada com 2cm de espessura