


Alçado Lateral Esquerdo de Alteração

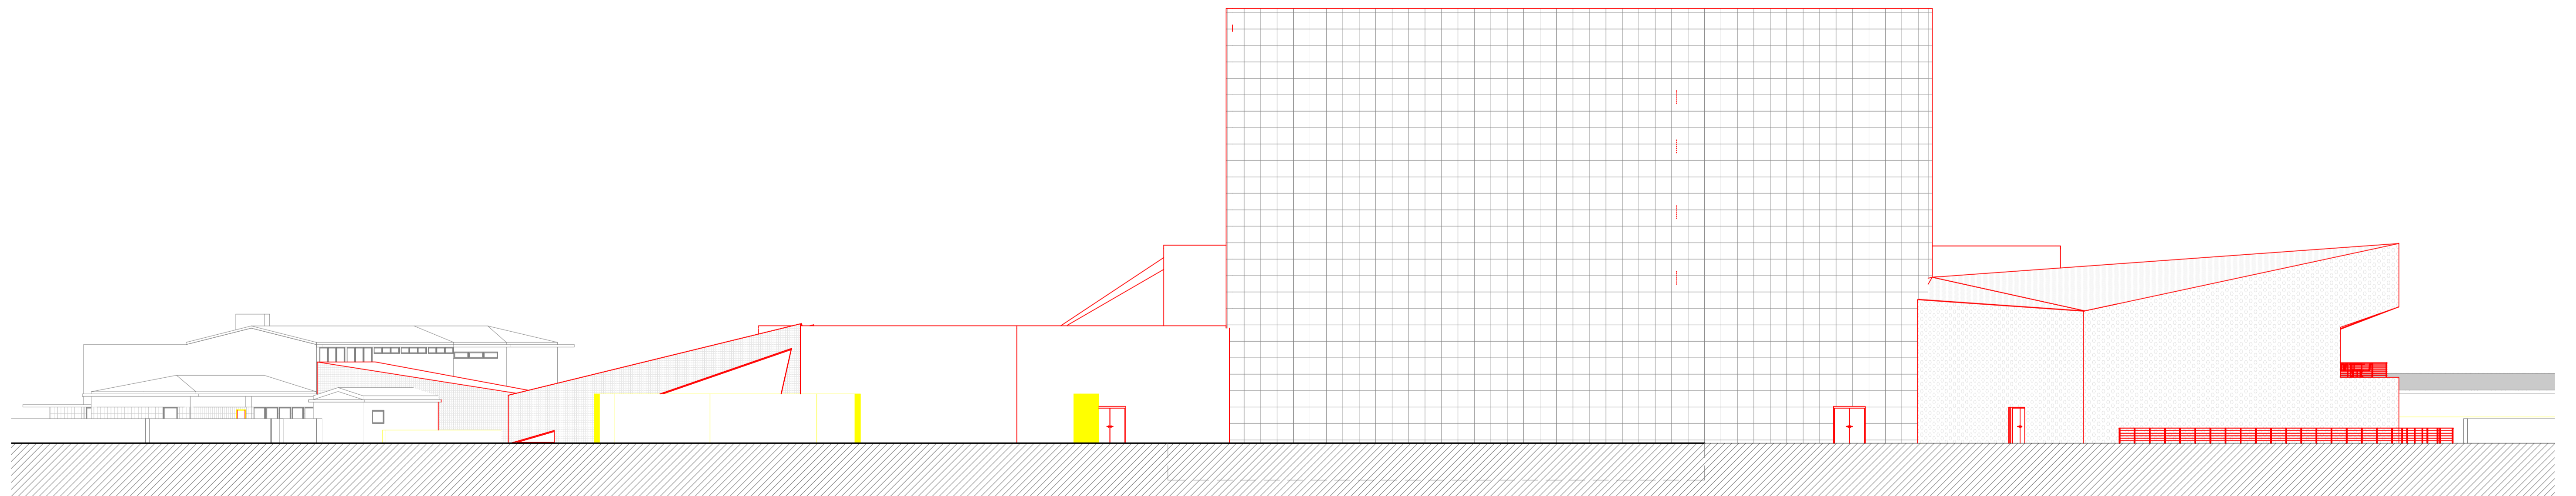

Alçado Lateral Direito de Alteração

- LEGENDA**
- Vermelho = Construir
  - Amarelo = Demolir
  - A manter

UNIVERSIDADE DA BEIRA INTERIOR - D.E.C.A. MESTRADO INTEGRADO EM ARQUITECTURA DISSERTAÇÃO/PROJECTO 2009/2010		ORIENTADOR: PROF. DR. ARG. MIGUEL MOREIRA PINTO CO-ORIENTADOR: PROF. JORGE EDUARDO RAMOS JULIAR	
DESPERTAR DA CULTURA - CINE-TEATRO DE GANTANHEDE		ALUNA: BEFIA MADRADO DE ANDRÉ	
JUNHO 2010		ESCALA: 1:200	
ALÇADO LATERAL ESQUERDO E DIREITO DE ALTERAÇÃO		10	