


CÉLULAS FOTOVOLTAICAS TRANSPARENTES EMBUTIDOS EM CAIXILHARIA

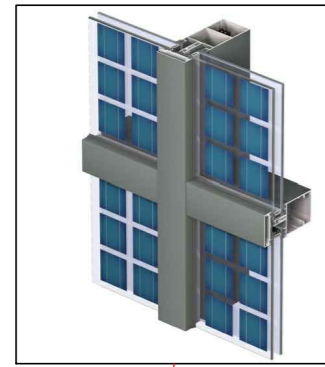


PAINÉIS FOTOVOLTAICOS



TELHAS SOLARES



PAINÉIS FOTOVOLTAICOS

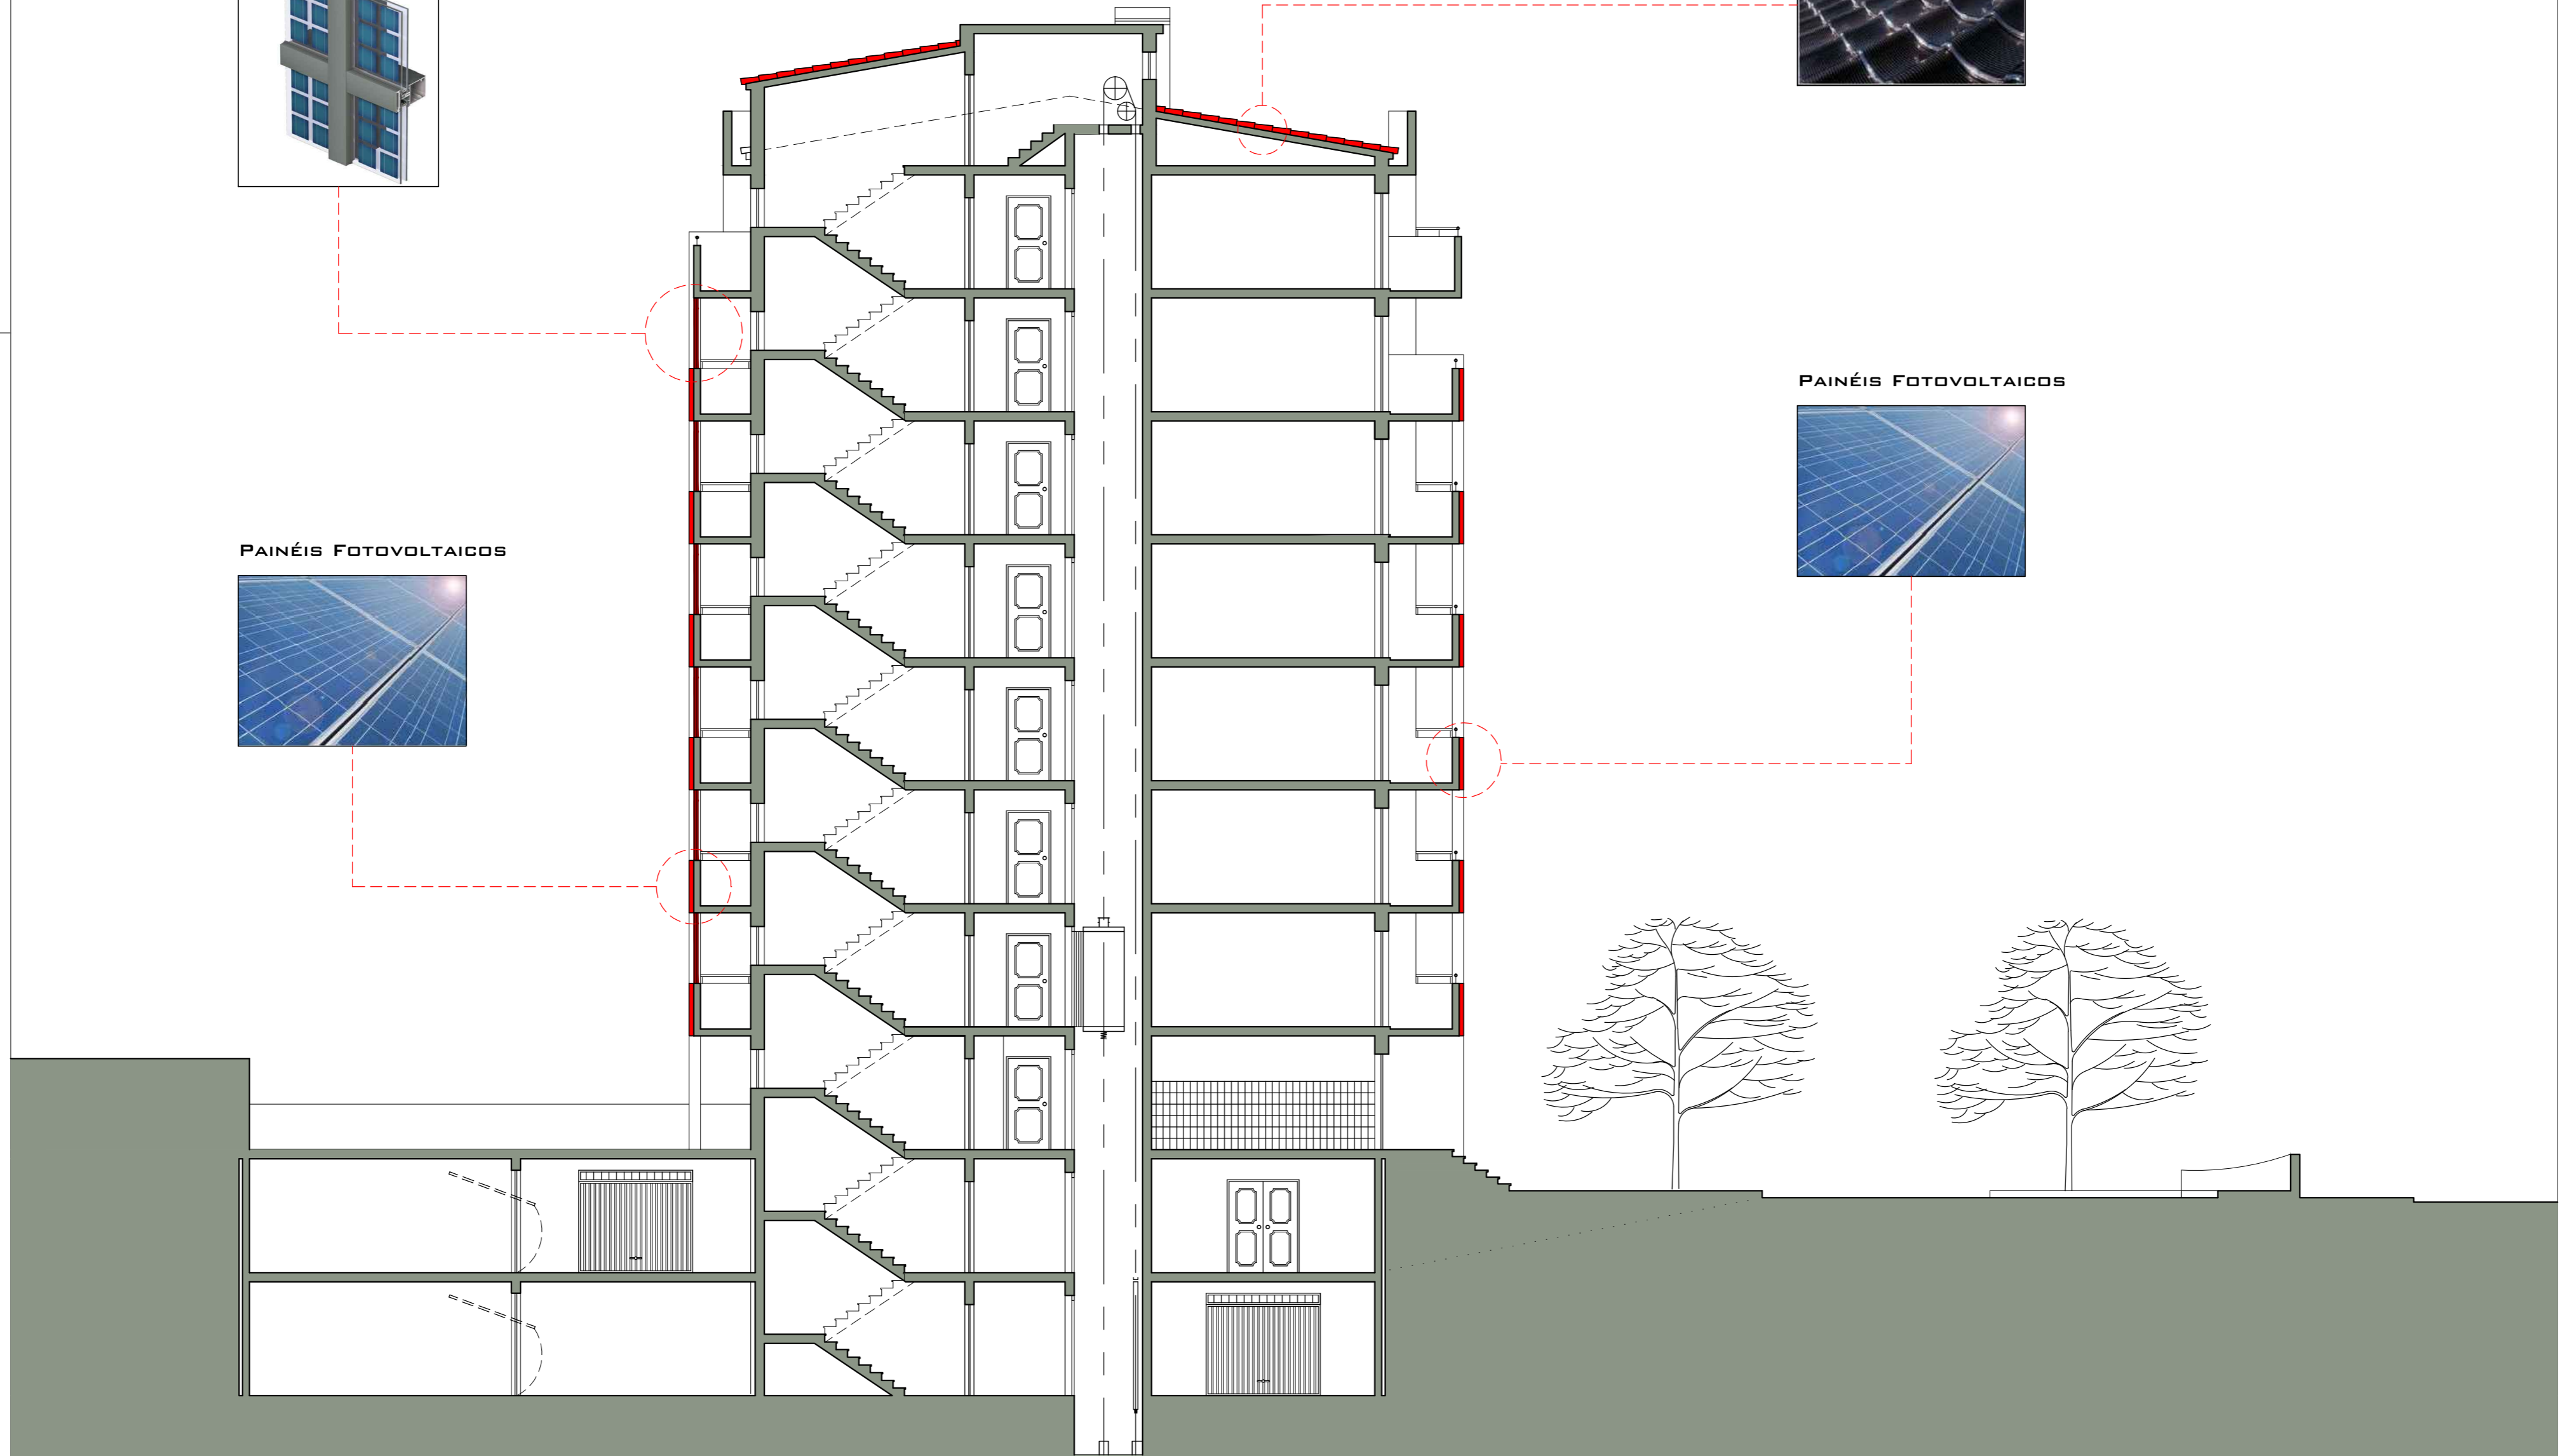

INTEGRAÇÃO DA TECNOLOGIA FOTOVOLTAICA NA ARQUITECTURA  
REABILITAÇÃO DE FACHADAS DE EDIFÍCIO HABITACIONAL

FILIPPE CASTELEIRO DE OLIVEIRA  
UBI - ARQUITECTURA - MESTRADO INTEGRADO

CORTE TRANSVERSAL TIPO

4

ESCALA: 1\_100  
OUTUBRO\_2011