

COFTA
Reabilitação e requalificação da
zona industrial e margens do rio Alcoa
**A outra história
de Alcobaça**

Universidade da Beira Interior

Ricardo Mendes Tereso

Dissertação para obtenção do Grau de Mestre
em Mestrado Integrado em Arquitetura

Orientador: Prof. Doutor Tiago de
Almada Cardoso Proença de Oliveira


abril de 2022

Conjunto COFTA

Descrição: Planta de Implantação

Escala: 1/1500

Desenho 1/68

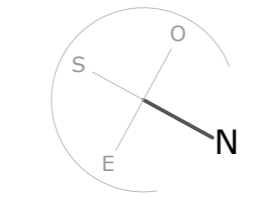

Projeto Parque COFTA

Projeto Museu Central Eléctrica

Projeto Araujo Guimarães

COFTA

Reabilitação e requalificação da zona industrial e margens do rio Alcoa

A outra história de Alcobaça

Universidade da Beira Interior

Ricardo Mendes Tereso

Dissertação para obtenção do Grau de Mestre em Mestrado Integrado em Arquitetura

Orientador: Prof. Doutor Tiago de Almada Cardoso Proença de Oliveira

abril de 2022

Conjunto COFTA



Projeto: Parque COFTA

Localização: Zona A

Descrição: Planta sectorial

Escala: 1/500

Desenho 2/68

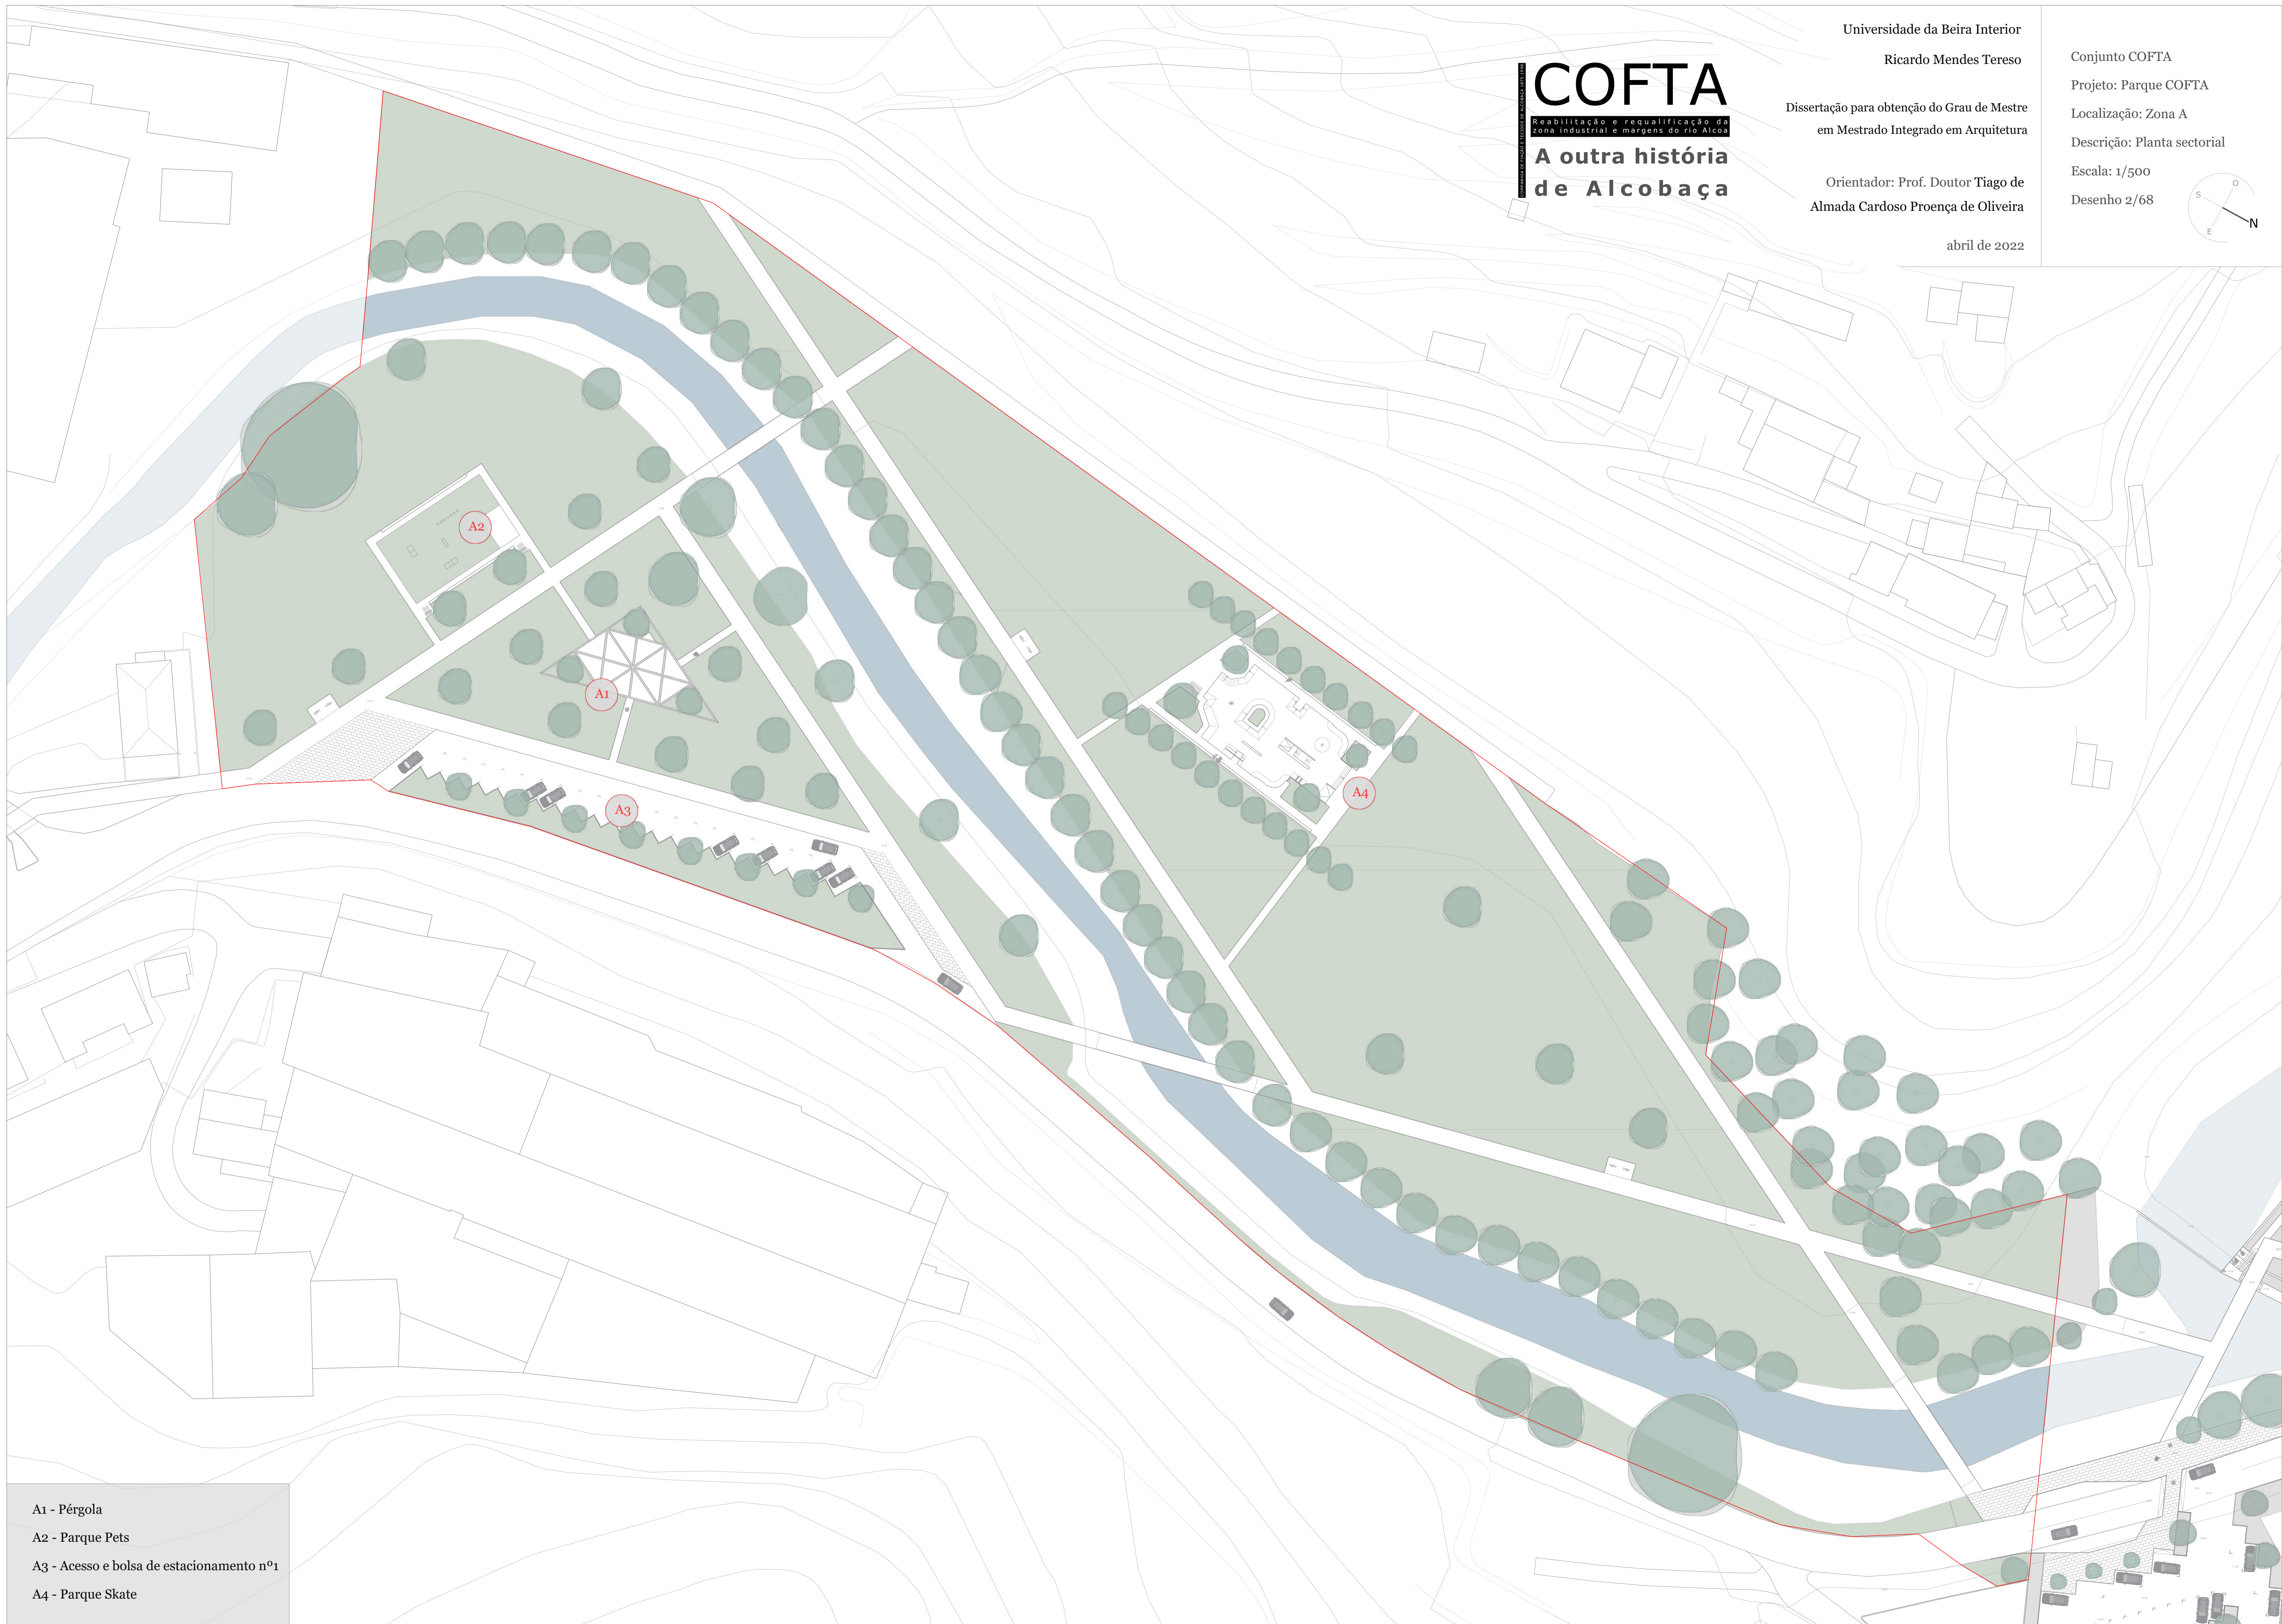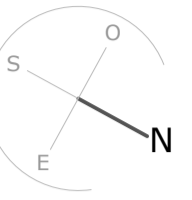

A1 - Pérgola

A2 - Parque Pets

A3 - Acesso e bolsa de estacionamento nº1

A4 - Parque Skate

Universidade da Beira Interior

Ricardo Mendes Tereso

Dissertação para obtenção do Grau de Mestre
em Mestrado Integrado em Arquitetura

Orientador: Prof. Doutor Tiago de
Almada Cardoso Proença de Oliveira

abril de 2022

Conjunto COFTA

Projeto: Parque COFTA +

Museu Central Elétrica

Localização: Zona B

Descrição: Planta sectorial

Escala: 1/500

Orientação: 


Desenho 3/68

COFTA

Requalificação da zona industrial
e da envolvente do rio Alcoa

a outra história de Alcobaça

- B1 - Museu Central Elétrica
- B2 - Ginásio Exterior
- B3 - Auditório Central Elétrica
- B4 - Açude e Ponte em T
- B5 - Campo de futebol
- B6 - Acesso e bolsa de estacionamento nº2

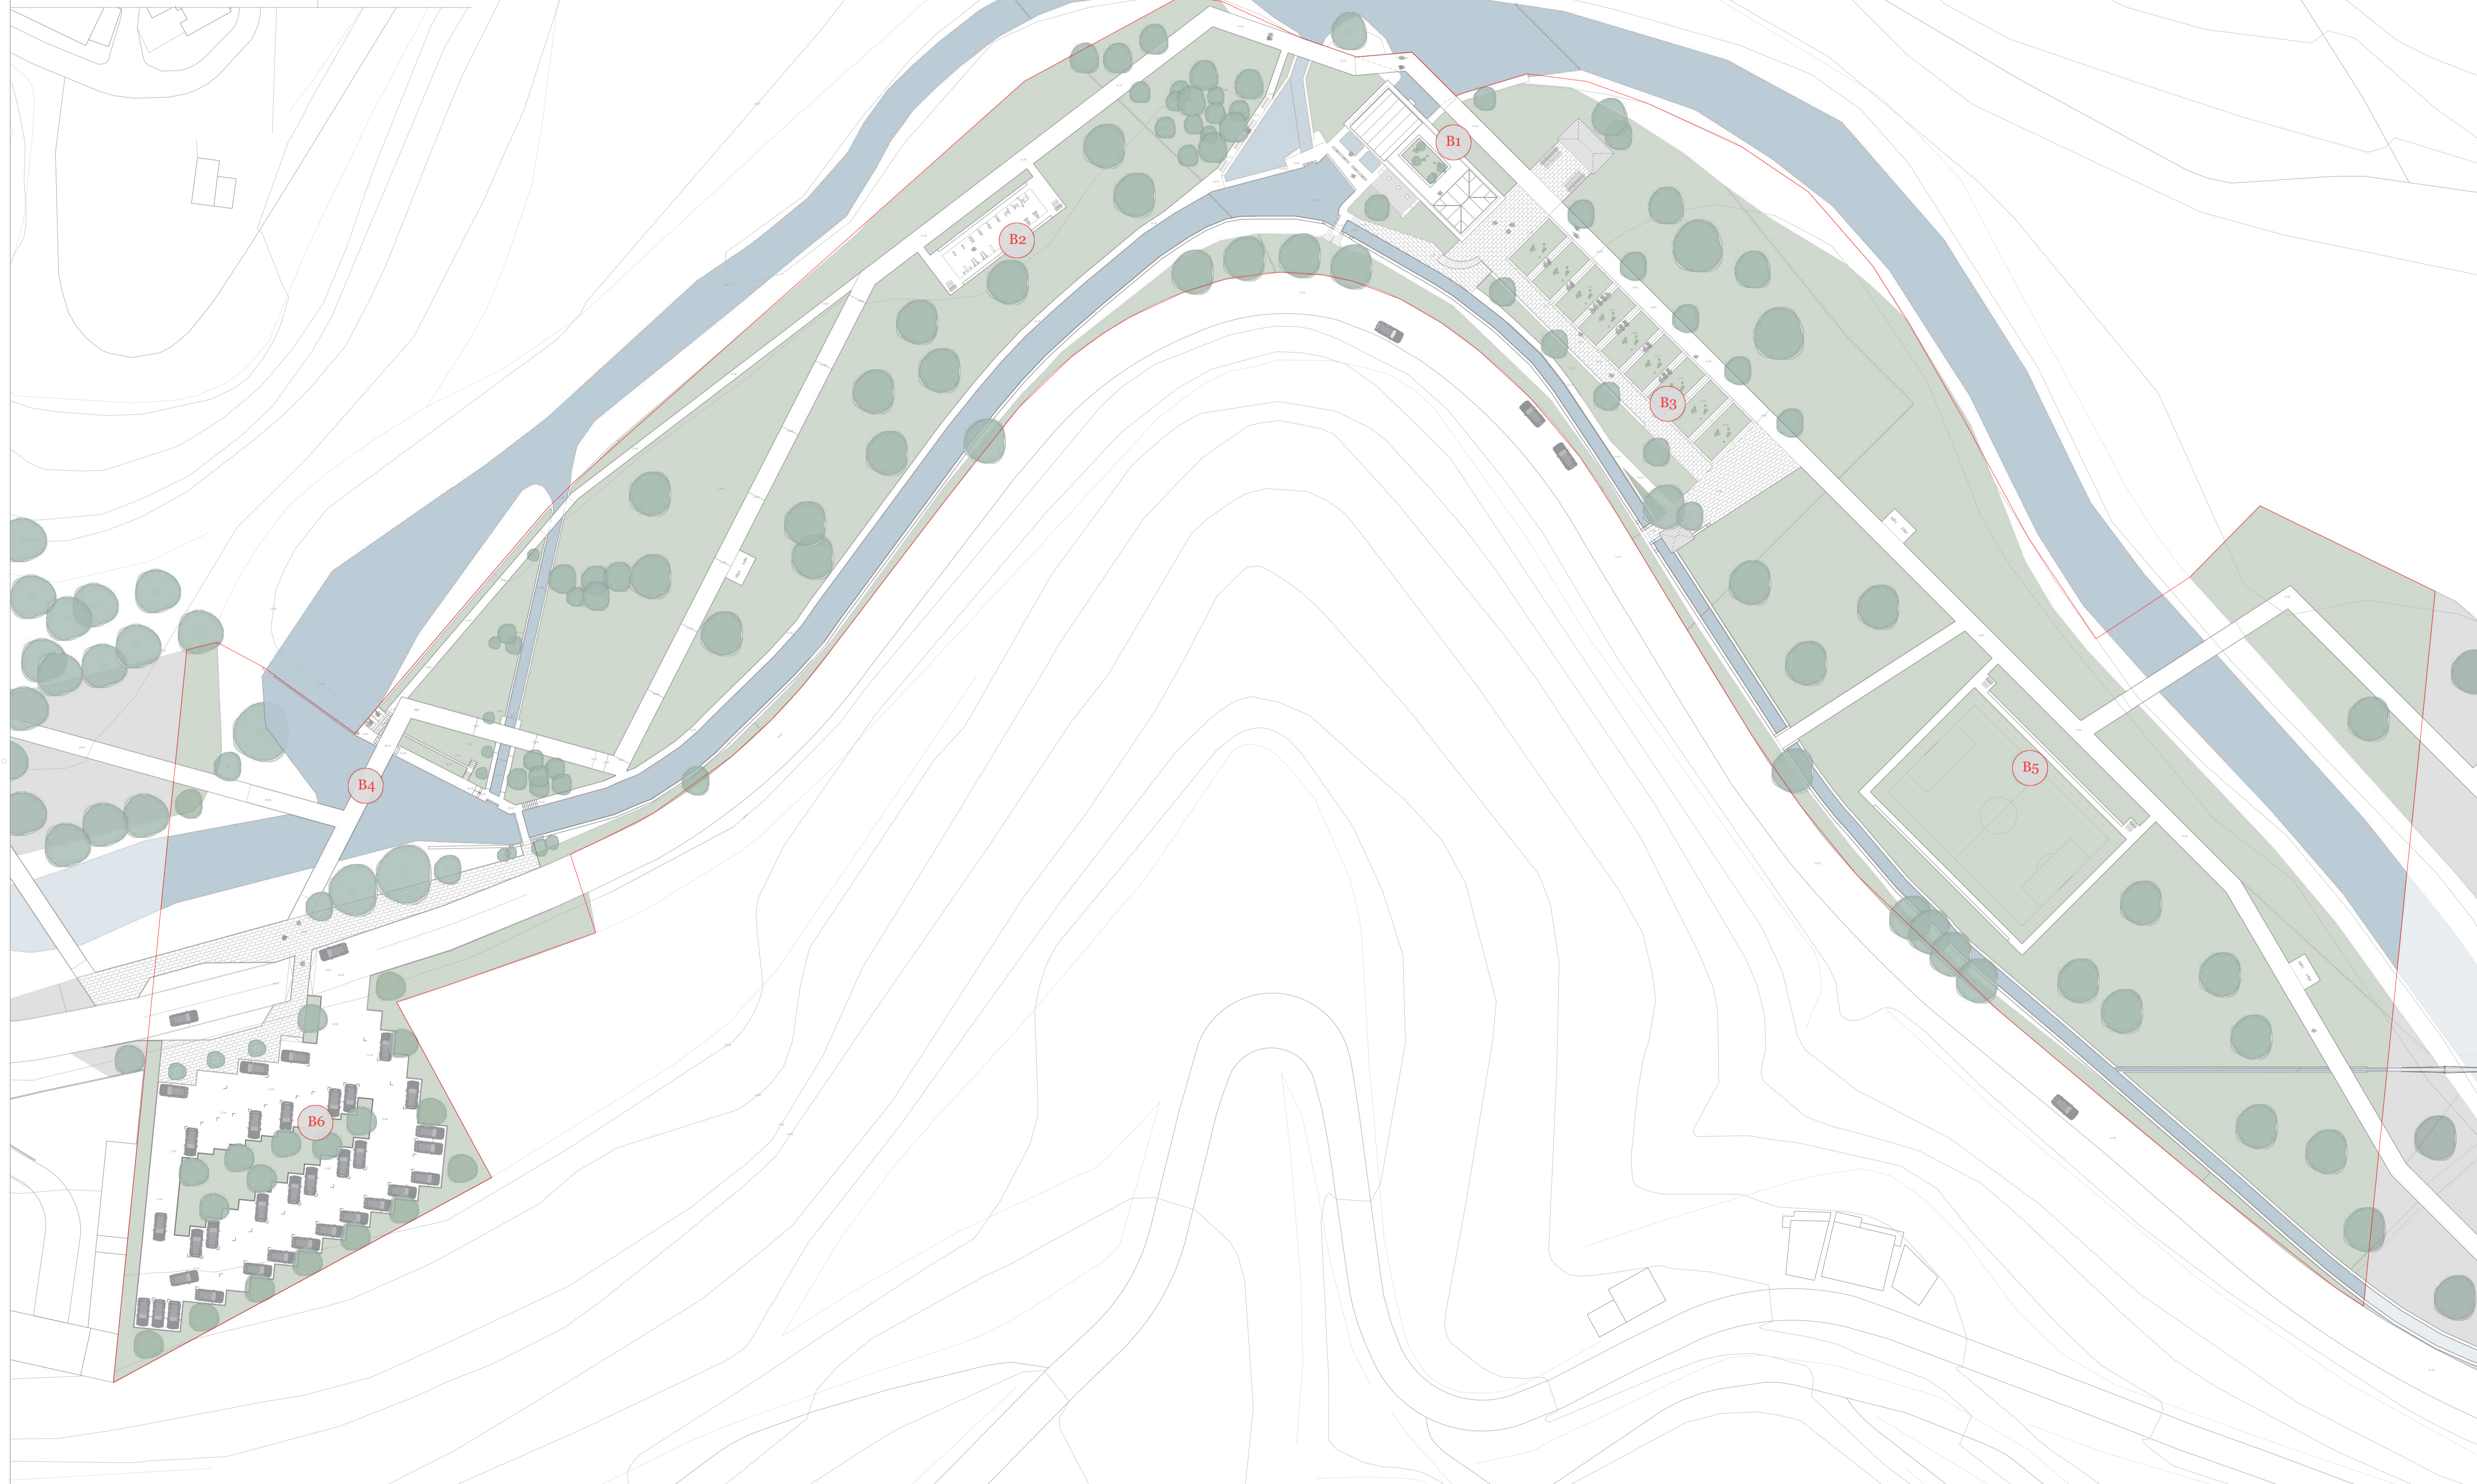

Universidade da Beira Interior

Ricardo Mendes Tereso

Dissertação para obtenção do Grau de Mestre
em Mestrado Integrado em Arquitetura

Orientador: Prof. Doutor Tiago de
Almada Cardoso Proença de Oliveira

abril de 2022

Conjunto COFTA

Projeto: Parque COFTA +
Araujo Guimarães

Localização: Zona C

Descrição: Planta sectorial

Escala: 1/500


Orientação: 

Desenho 4/68

COFTA

Requalificação da zona industrial
e do envolvente do rio Alcoa

a outra história de Alcobaça

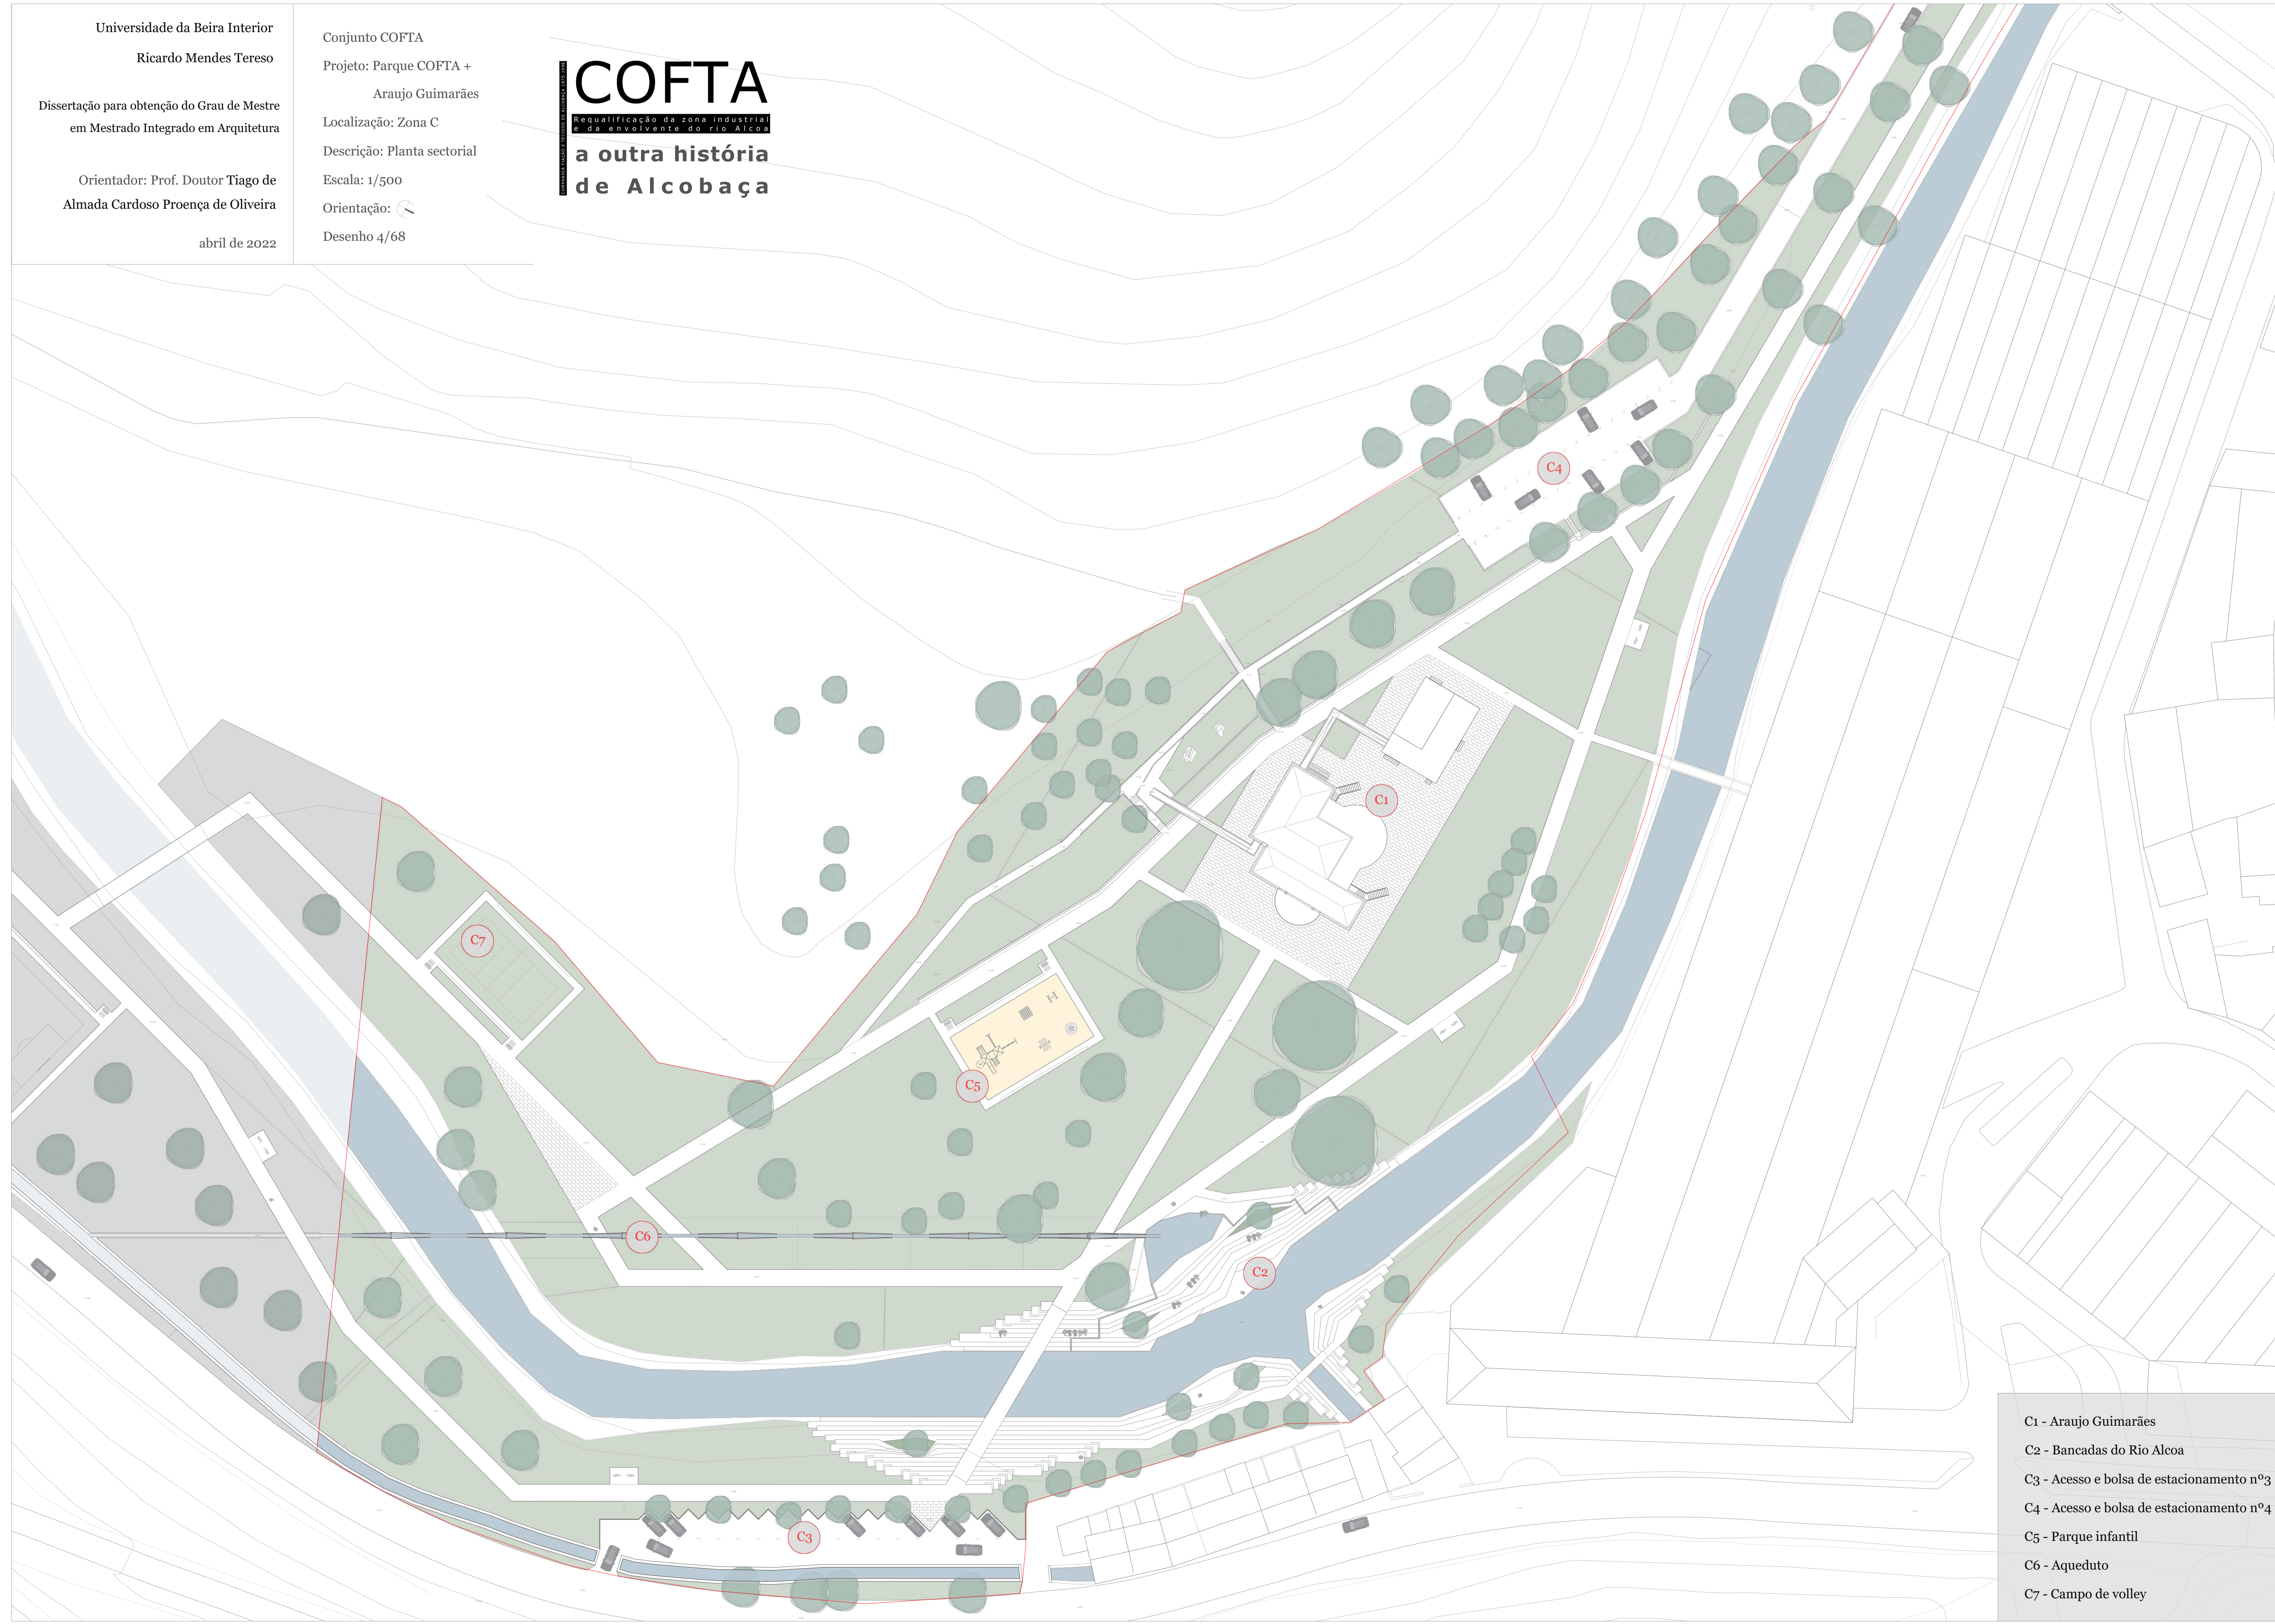

- C1 - Araujo Guimarães
- C2 - Bancadas do Rio Alcoa
- C3 - Acesso e bolsa de estacionamento nº3
- C4 - Acesso e bolsa de estacionamento nº4
- C5 - Parque infantil
- C6 - Aqueduto
- C7 - Campo de volley