



Planta Piso 0

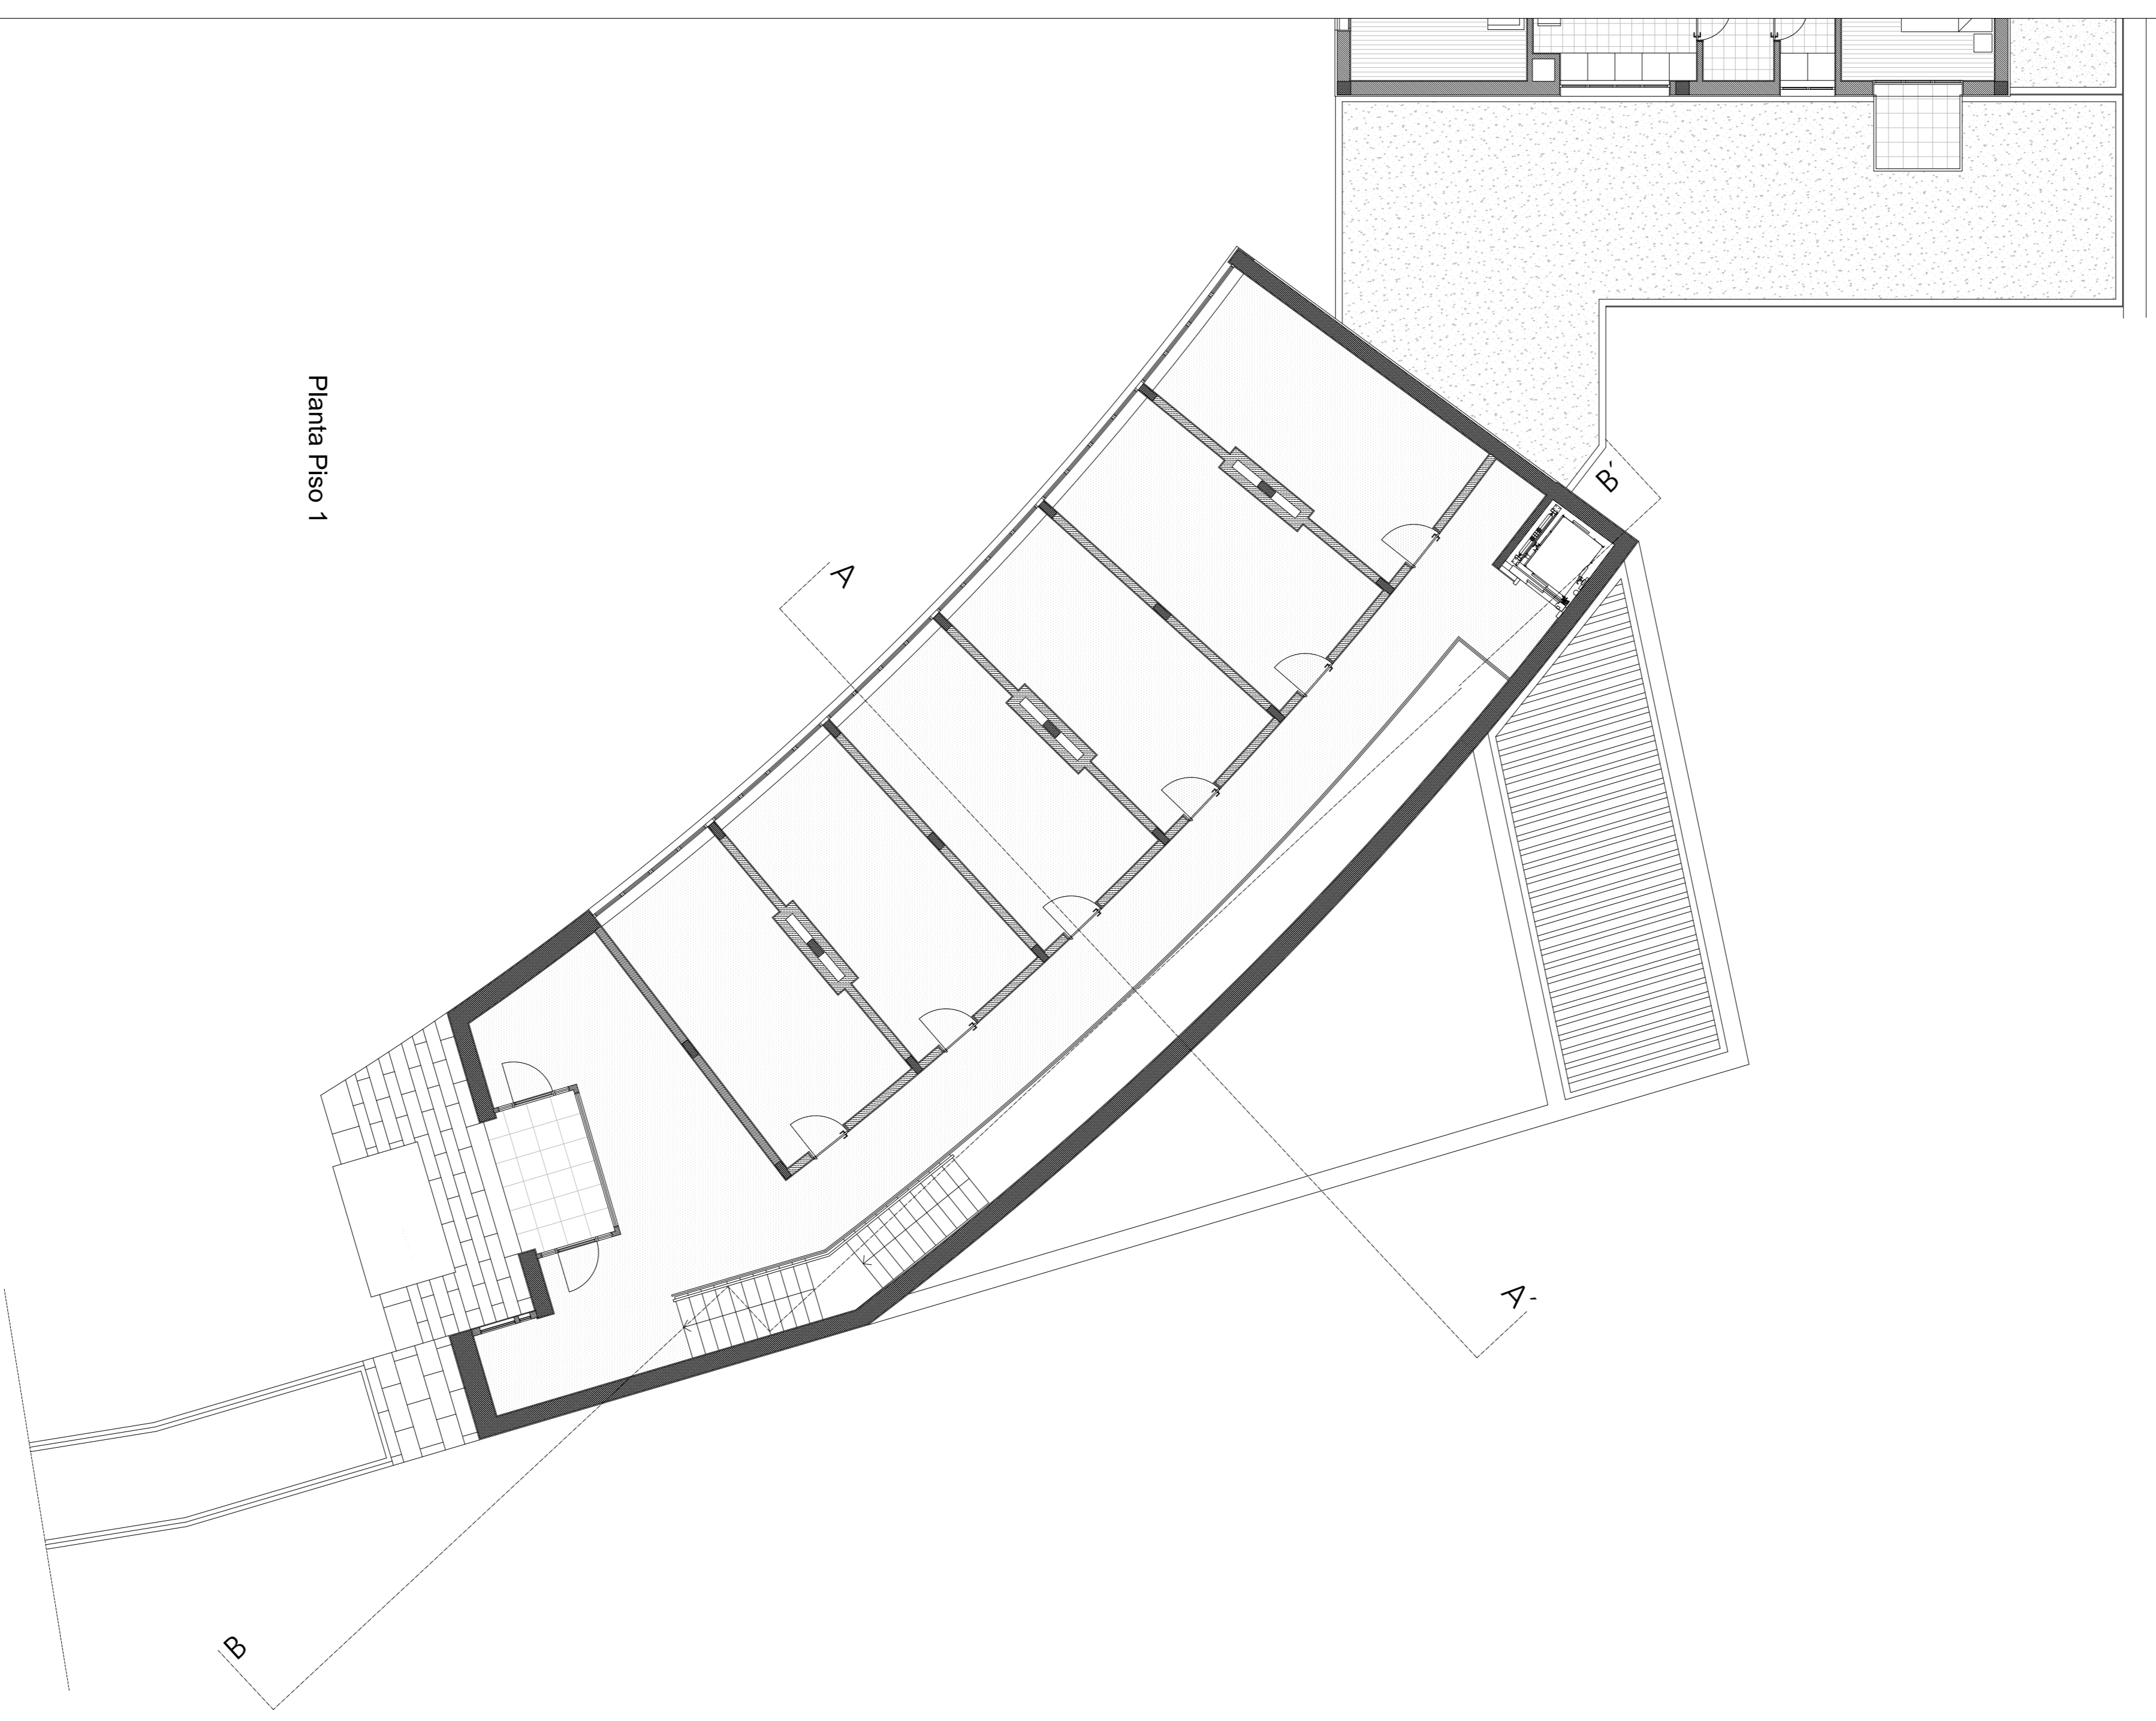

Planta Piso 1

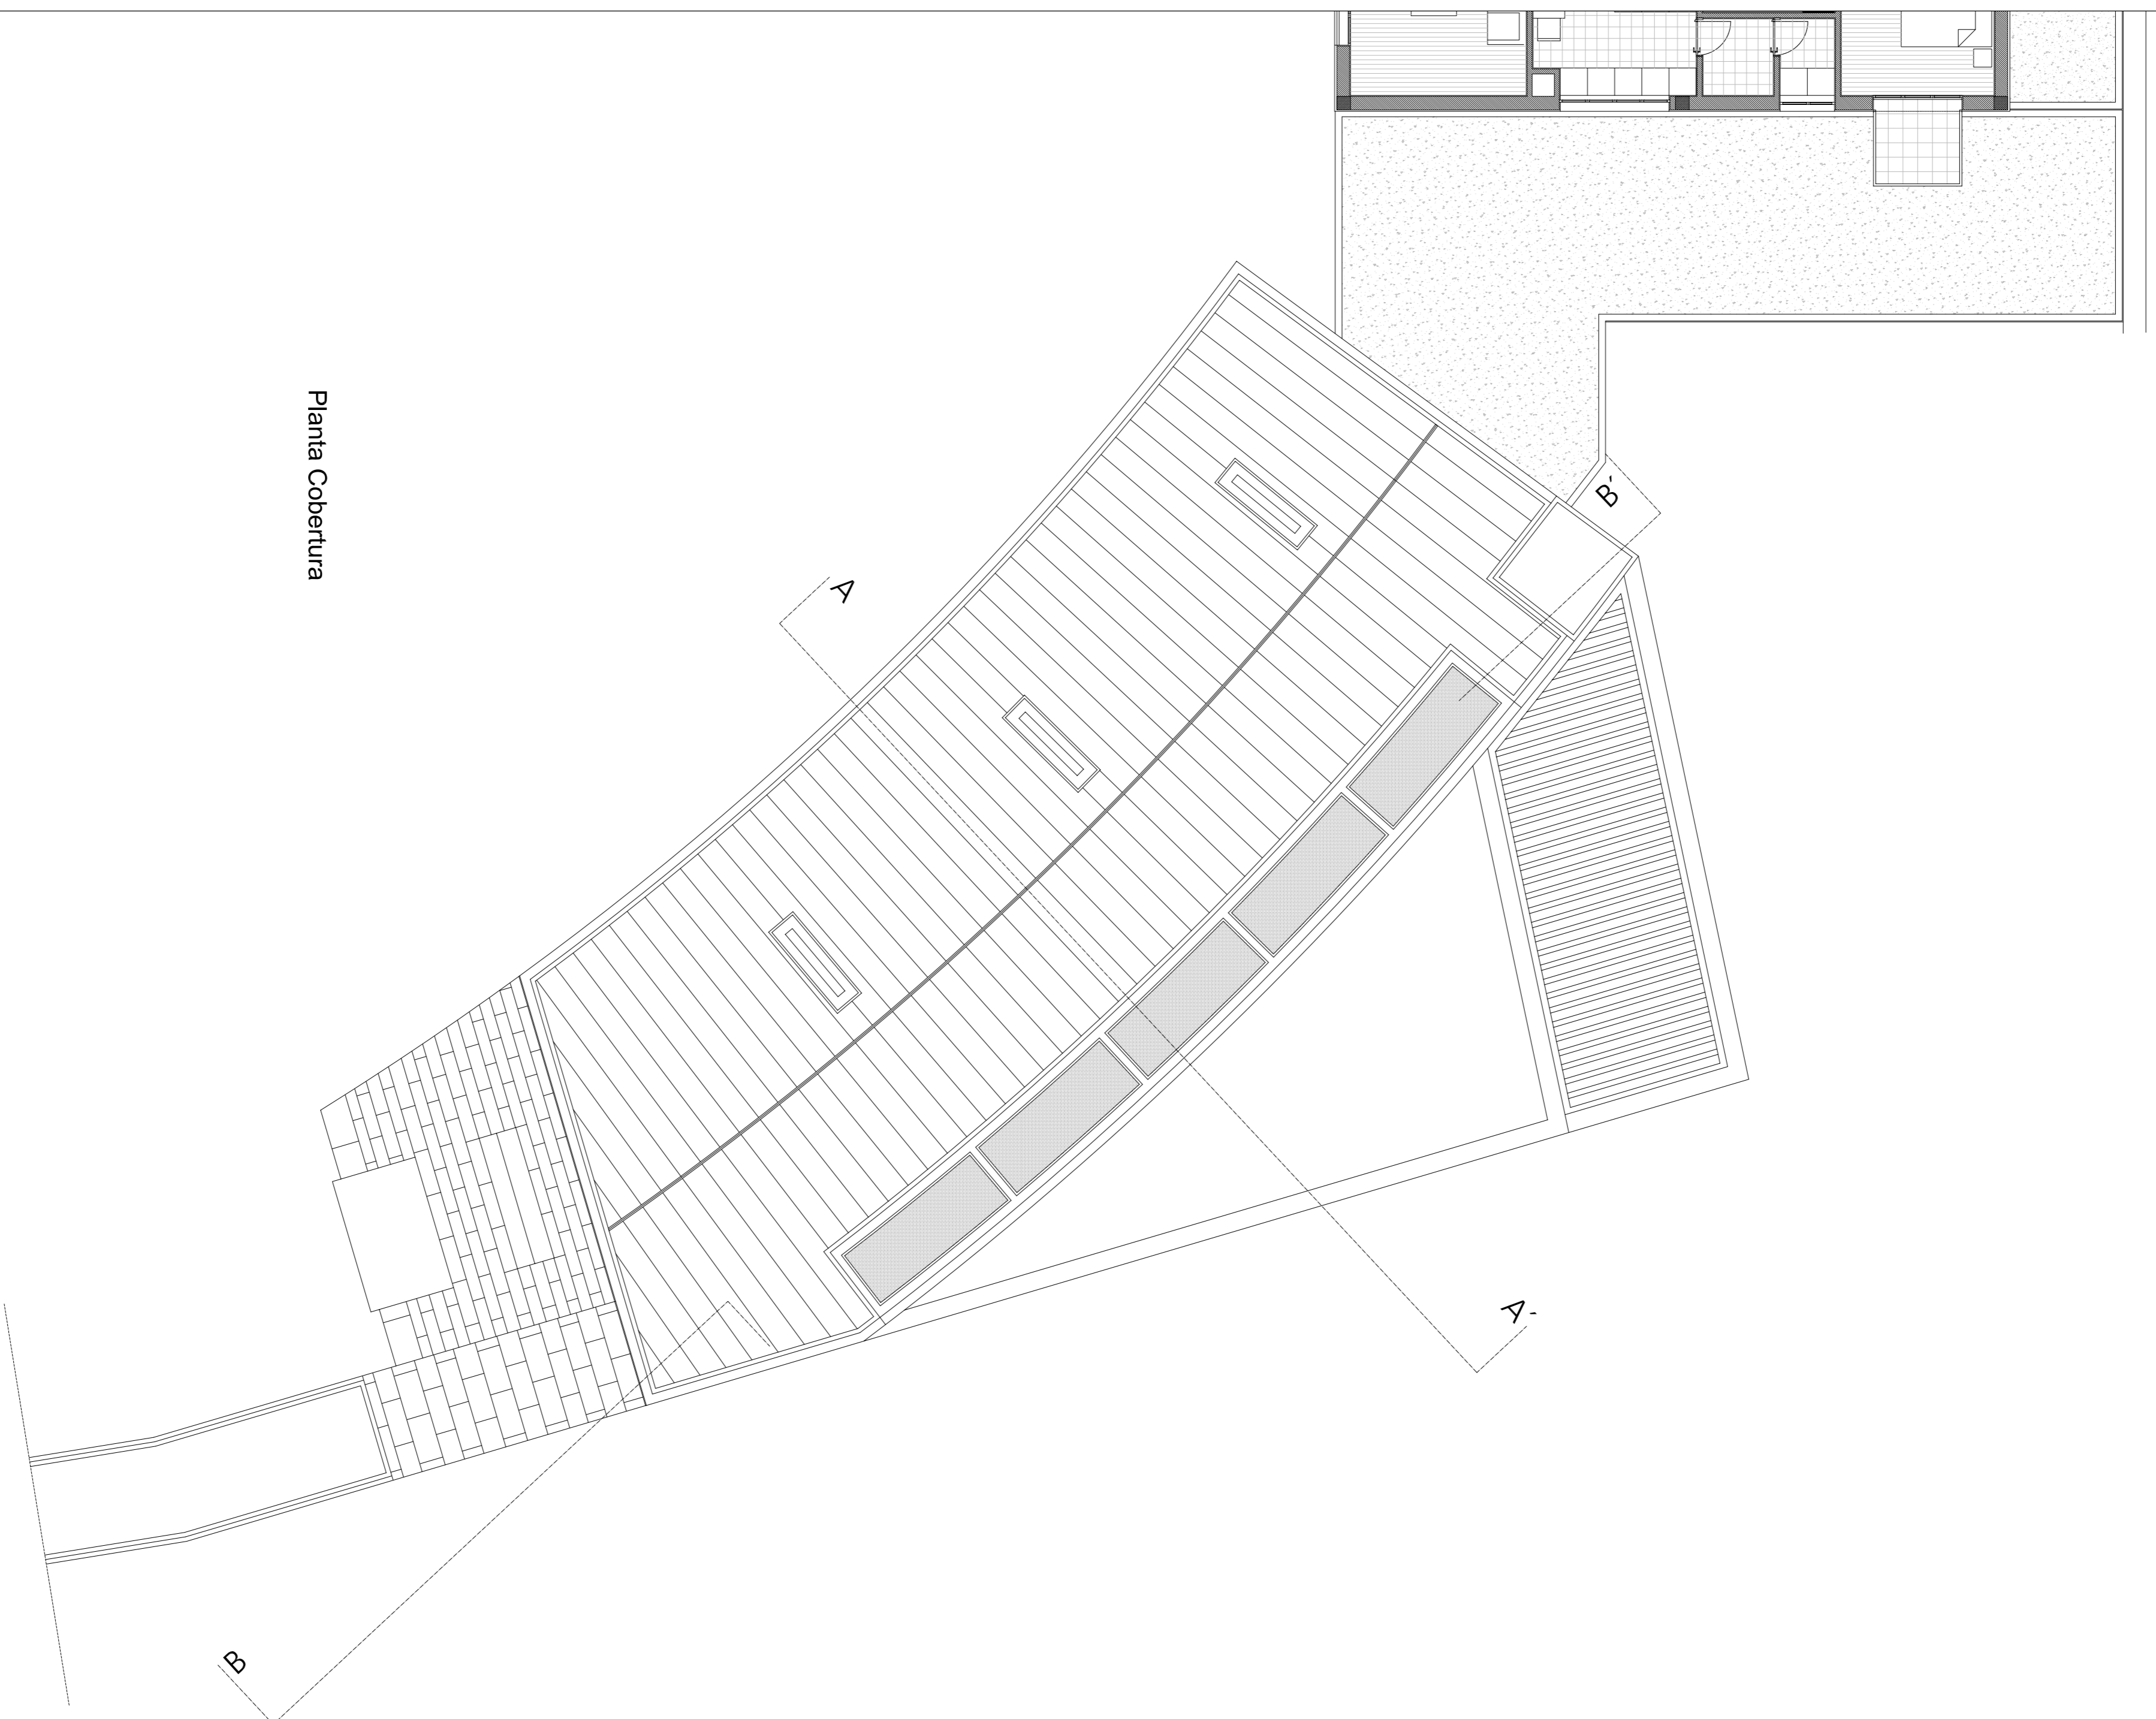

Planta Cobertura

LEGENDA

- Muro Exterior
- Muro Interior

UBI