

NOTAS

1 - COTA DE SOLERA GERAL = 541,40 m

2 - CONDIÇÃO: TODAS AS COTAS EM ALÇA

3 -


4 -

5 -

6 -

- LEGENDA TIPOLOGIA
- ALÇADO DE TUBO
 - BETÃO
 - CANAL DE TUBO PERIL
 - ISOLAMENTO
 - MEM. CHÃO (CONTE)
 - ALÇADO GERAL (ALÇA)
 - REPOZO EXTERNO (BRANCO (LATA))
 - BARRA DE CONDUZIBILIDADE DESECTE
 - RETELHADA
 - Linha de terreno existente

Planta de Localização - sem escala

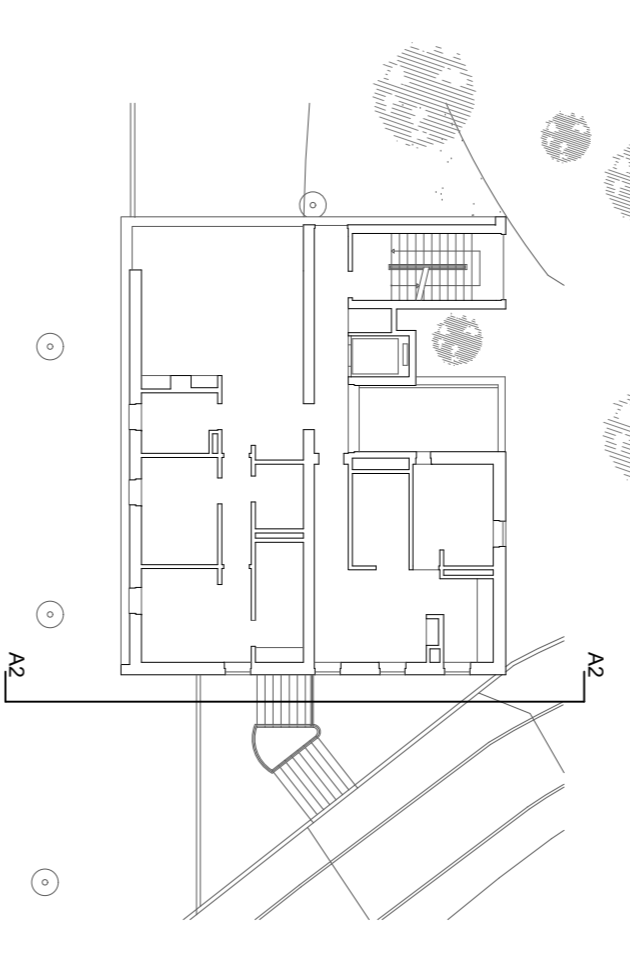

Planta de Localização - sem escala



LEGENDA TIPOLOGIA

Proposta

LEGENDA GERAL

Data: Outubro 2018

Autores: João Paulo Marques Almeida

Nº: 25194


Nome: PROJETO DE HABITAÇÃO MULTIGERAÇÃOAL ELZABER NA COLÍLIA

Escala: 1/50

Conteúdo: COORTE A2 - EDIFICAÇÃO A - ALÇADO NORTE

Localização: CHATEL DA COLÍLIA, de Acesso à estrada, Rua Mariana Fernandes

Desenho: Desenho para obtenção do Grau de Mestre em Arquitetura

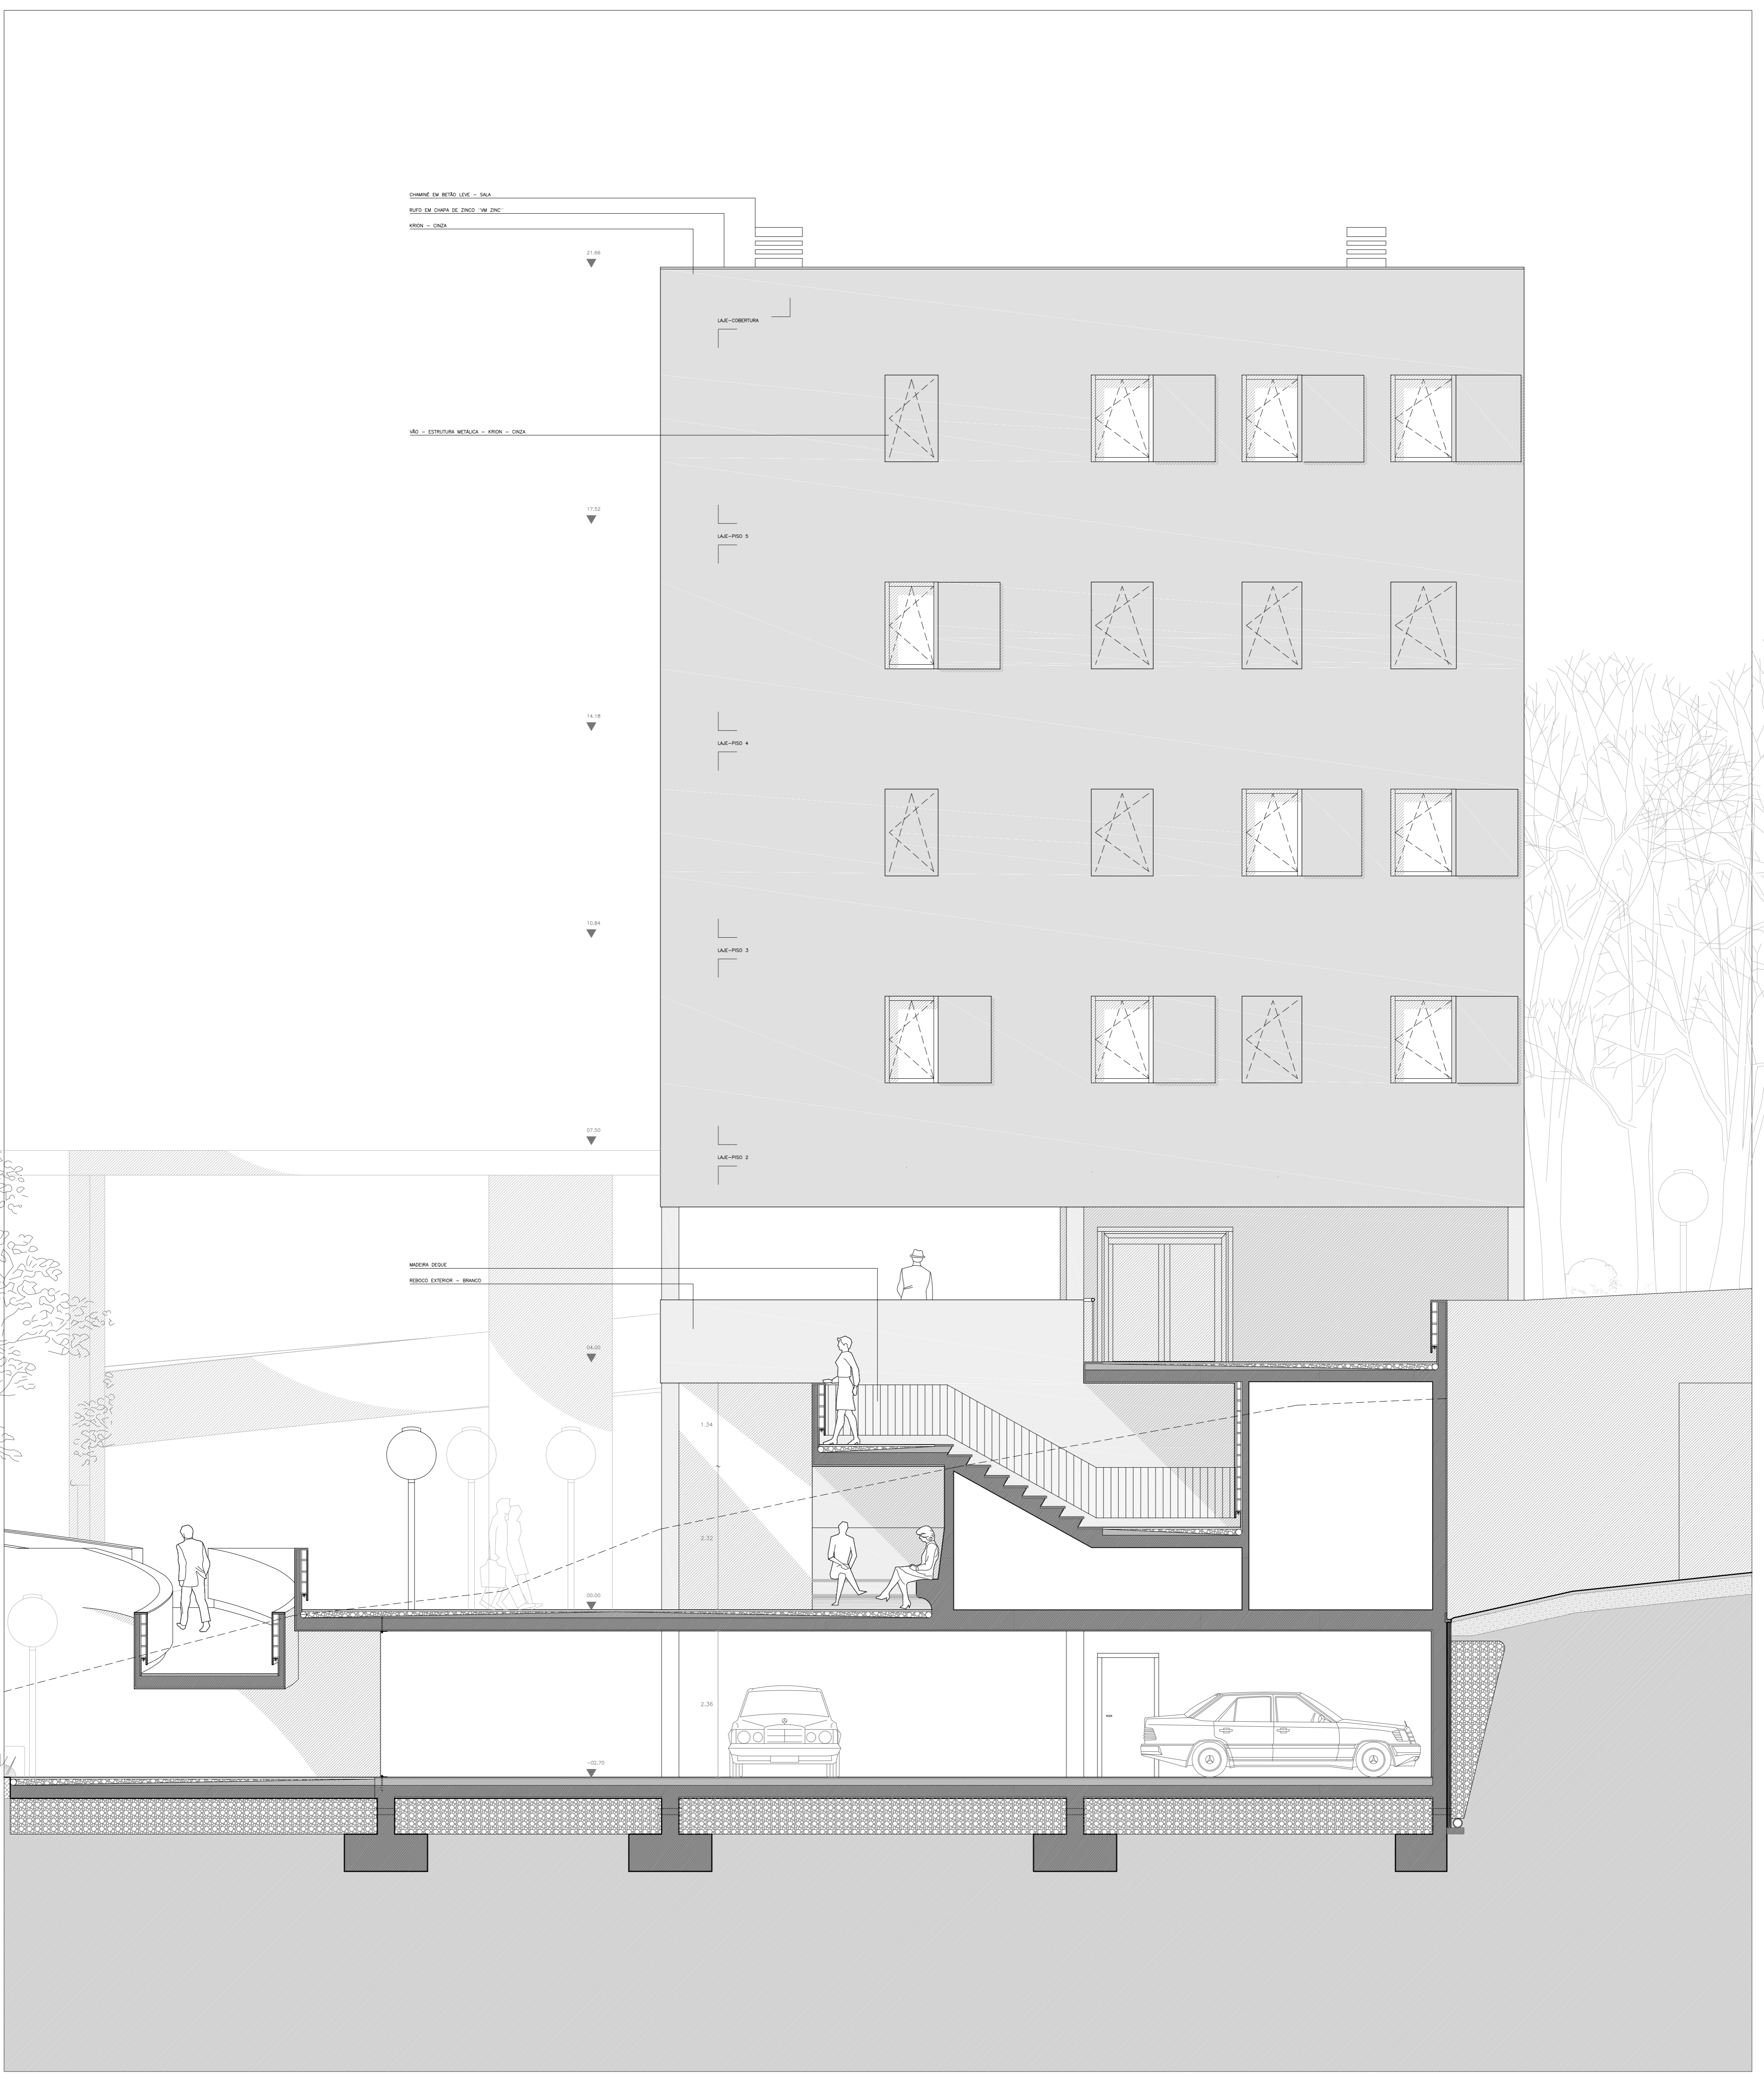

ALÇADO NORTE DO BLOCO HABITACIONAL A

ARQ_10