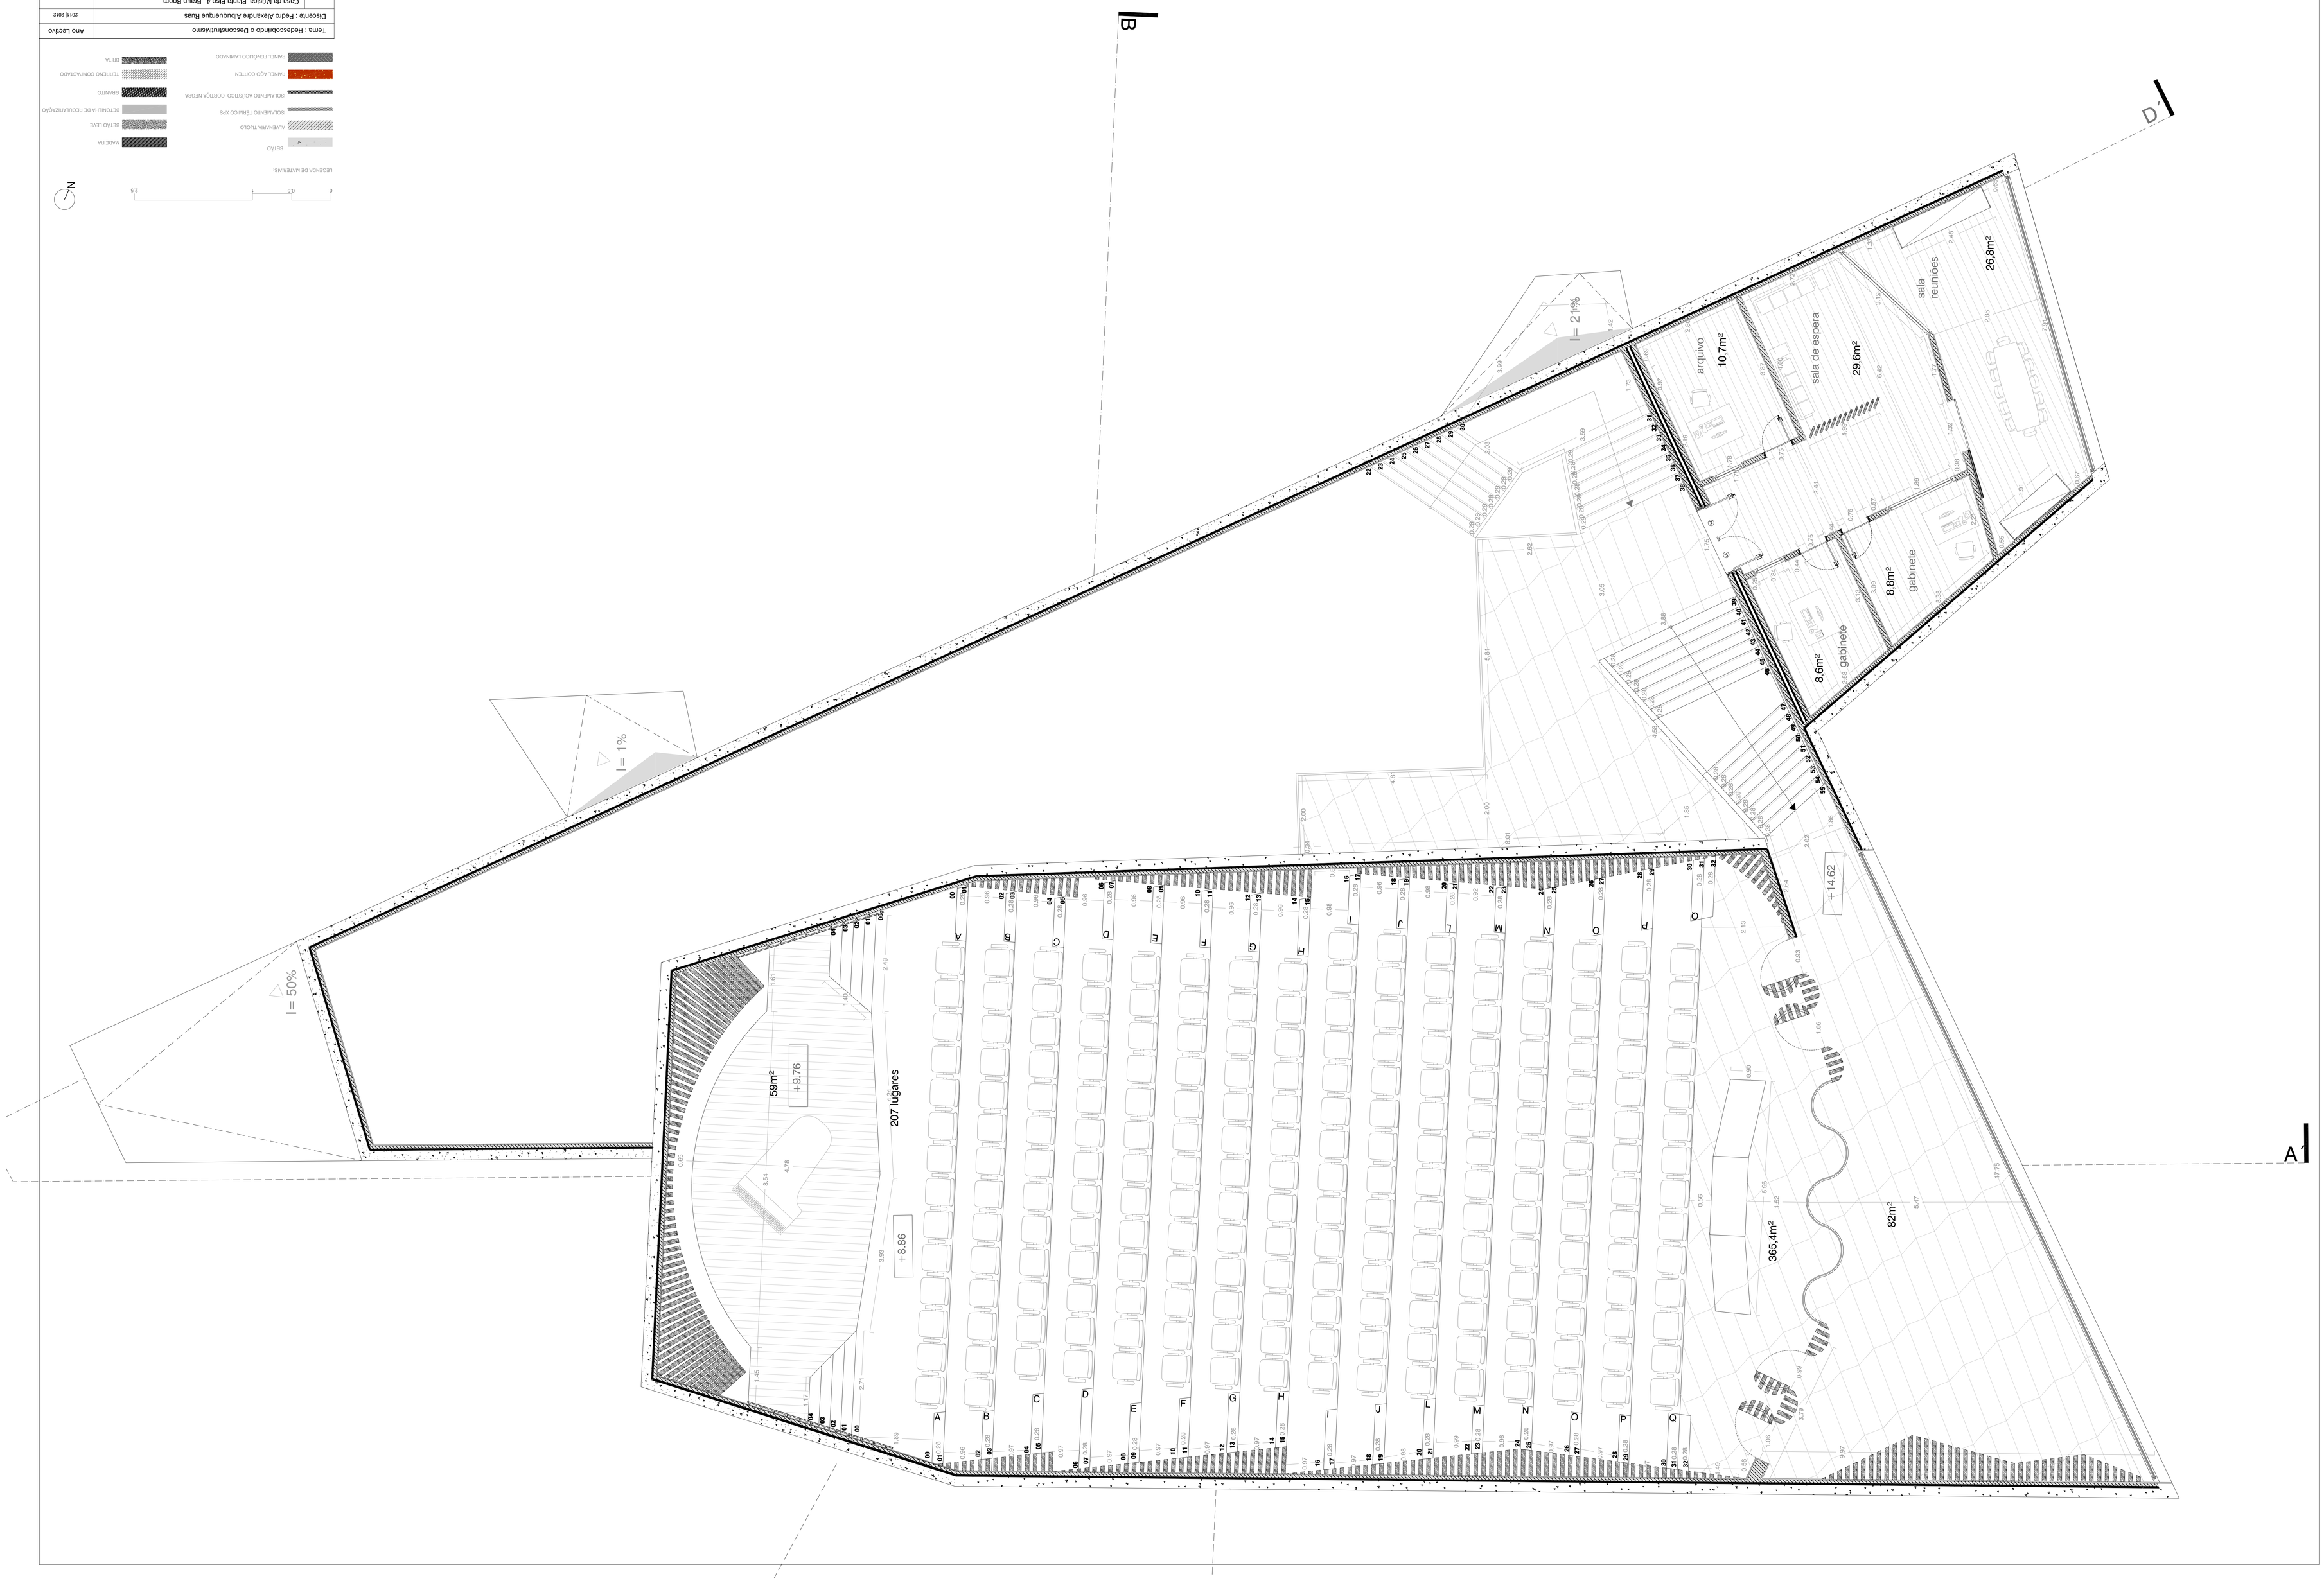

LEGENDA DE MATERIAIS:

BETÃO	MADEIRA
ALVENARIA TIJOLO	BETÃO LEVE
ISOLAMENTO TÉRMICO XPS	BETONILHA DE REGULARIZAÇÃO
ISOLAMENTO ACÚSTICO CORTIÇA NEGRA	GRAVILHO
PAINEL AÇO CORTEN	TERRENO COMPACTADO
PAINEL FENÓLICO LAMINADO	GRETA

0 0,5 1 2,5

N

Tema : Redesconhecido o Desconstrutivismo	Ano Lectivo
Discente : Pedro Alexandre Albuquerque Ruas	2011/2012
Orientador : Prof. Doutor Miguel João Mendes do Amaral Santiago Fernandes	
Casa da Música_Planta Piso 4 _Green Room	
Escala 1:50	Data Junho 2012

22 Nº