


Legenda:

- Existente
- Proposta

Diana Dias Ferreira Nº 29117	UNIVERSIDADE DA BEIRA INTERIOR Dissertação para obtenção do Grau de Mestre em Arquitetura	Fevereiro 2017
Escala: 1/100	Habitação de Interesse Social no Porto: o caso do Bairro de Pereiró (análise e projeto de reabilitação) IV. ALTERAÇÕES BLOCO A - PLANTA DE COBERTURA	Nº desenho: IV. 05

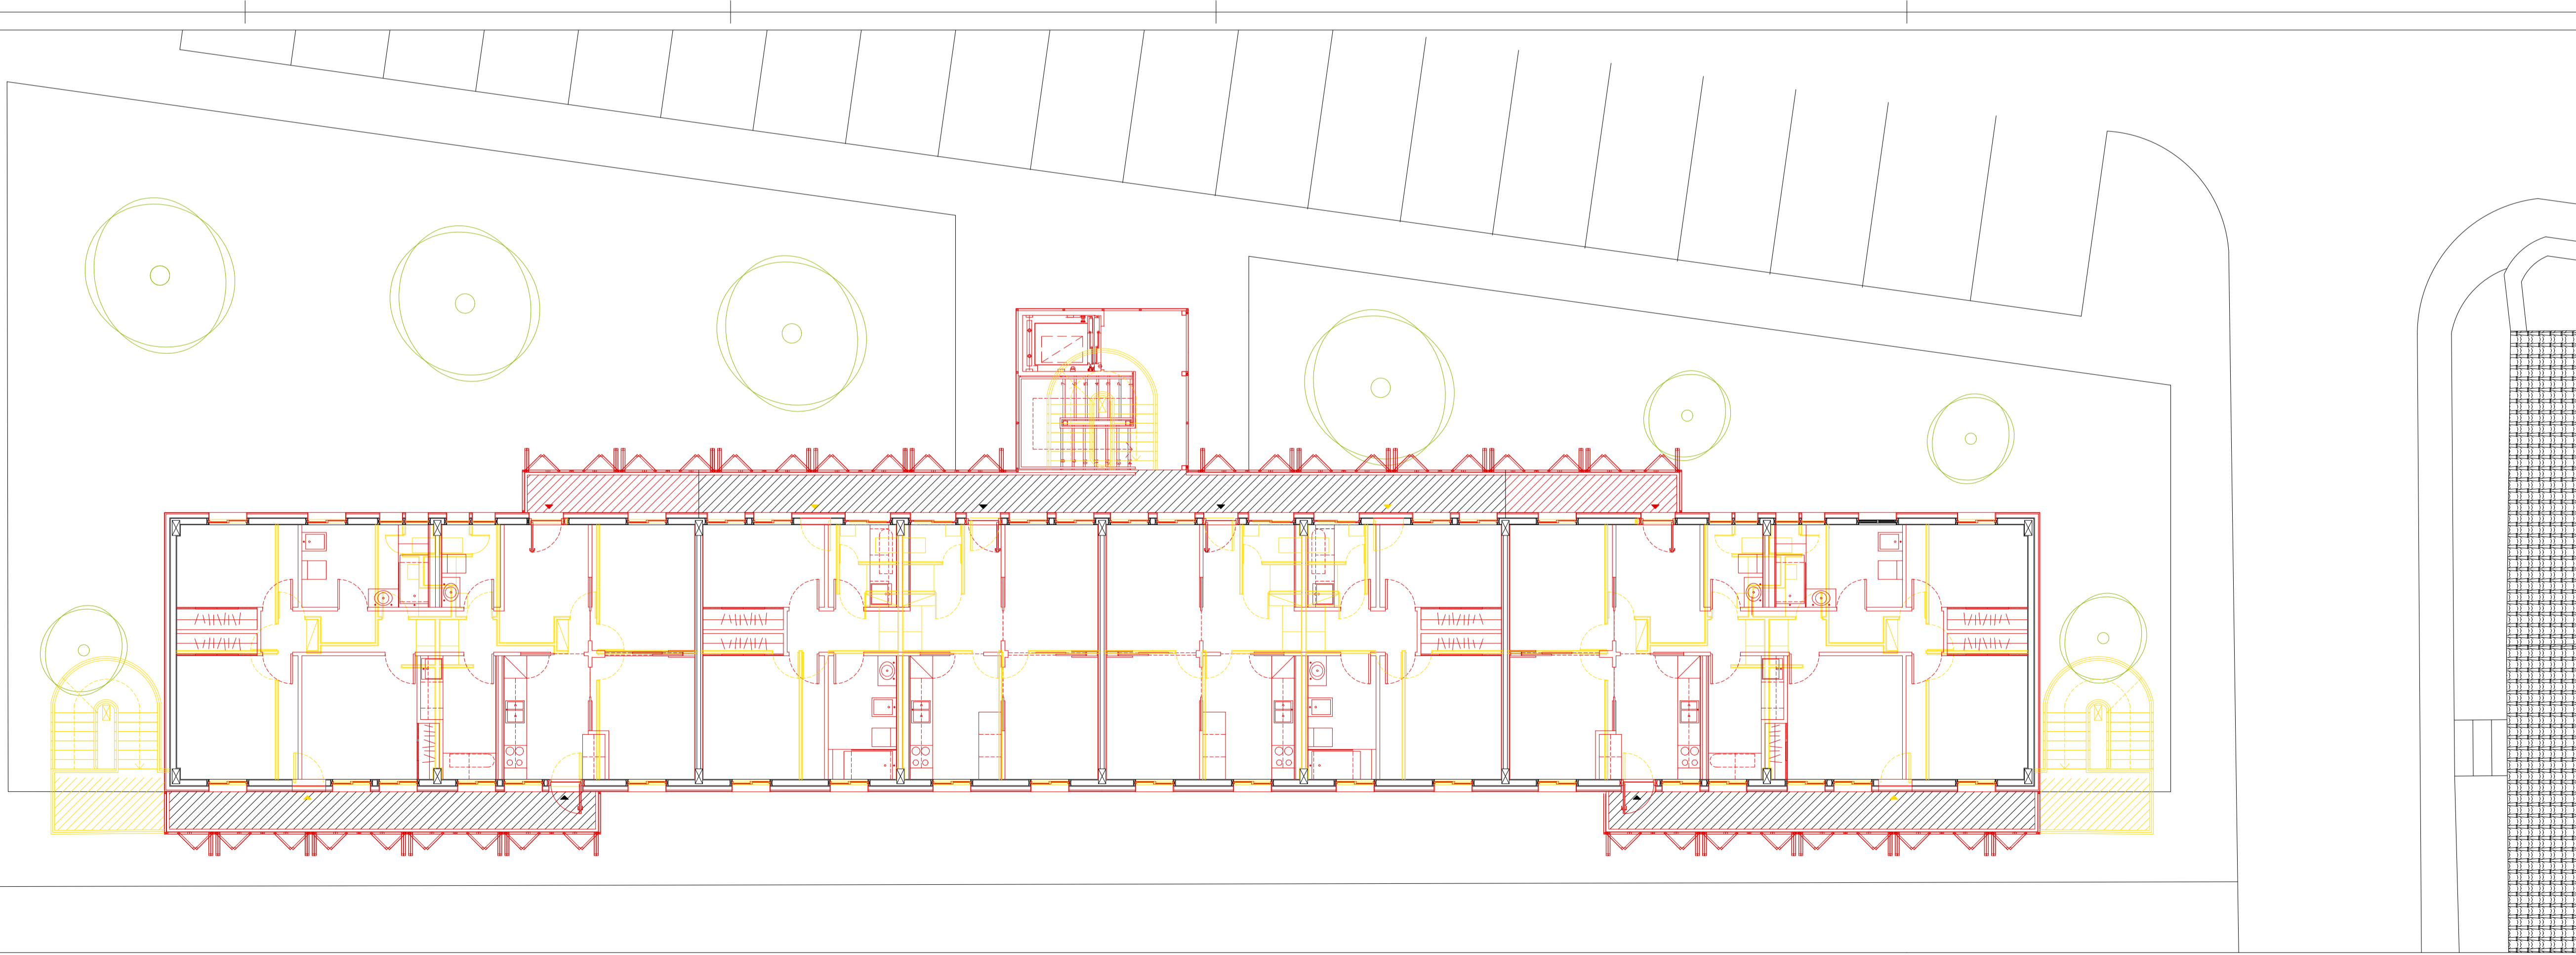

Legenda:

- Existente
- Proposta

Diana Dias Ferreira Nº 29117	UNIVERSIDADE DA BEIRA INTERIOR Dissertação para obtenção do Grau de Mestre em Arquitetura	Fevereiro 2017
Escala: 1/100	Habitação de Interesse Social no Porto: o caso do Bairro de Pereiró (análise e projeto de reabilitação) IV. ALTERAÇÕES BLOCO A - PLANTA PISO 3	Nº desenho: IV. 04