


Alçado Sul

Secção AA'

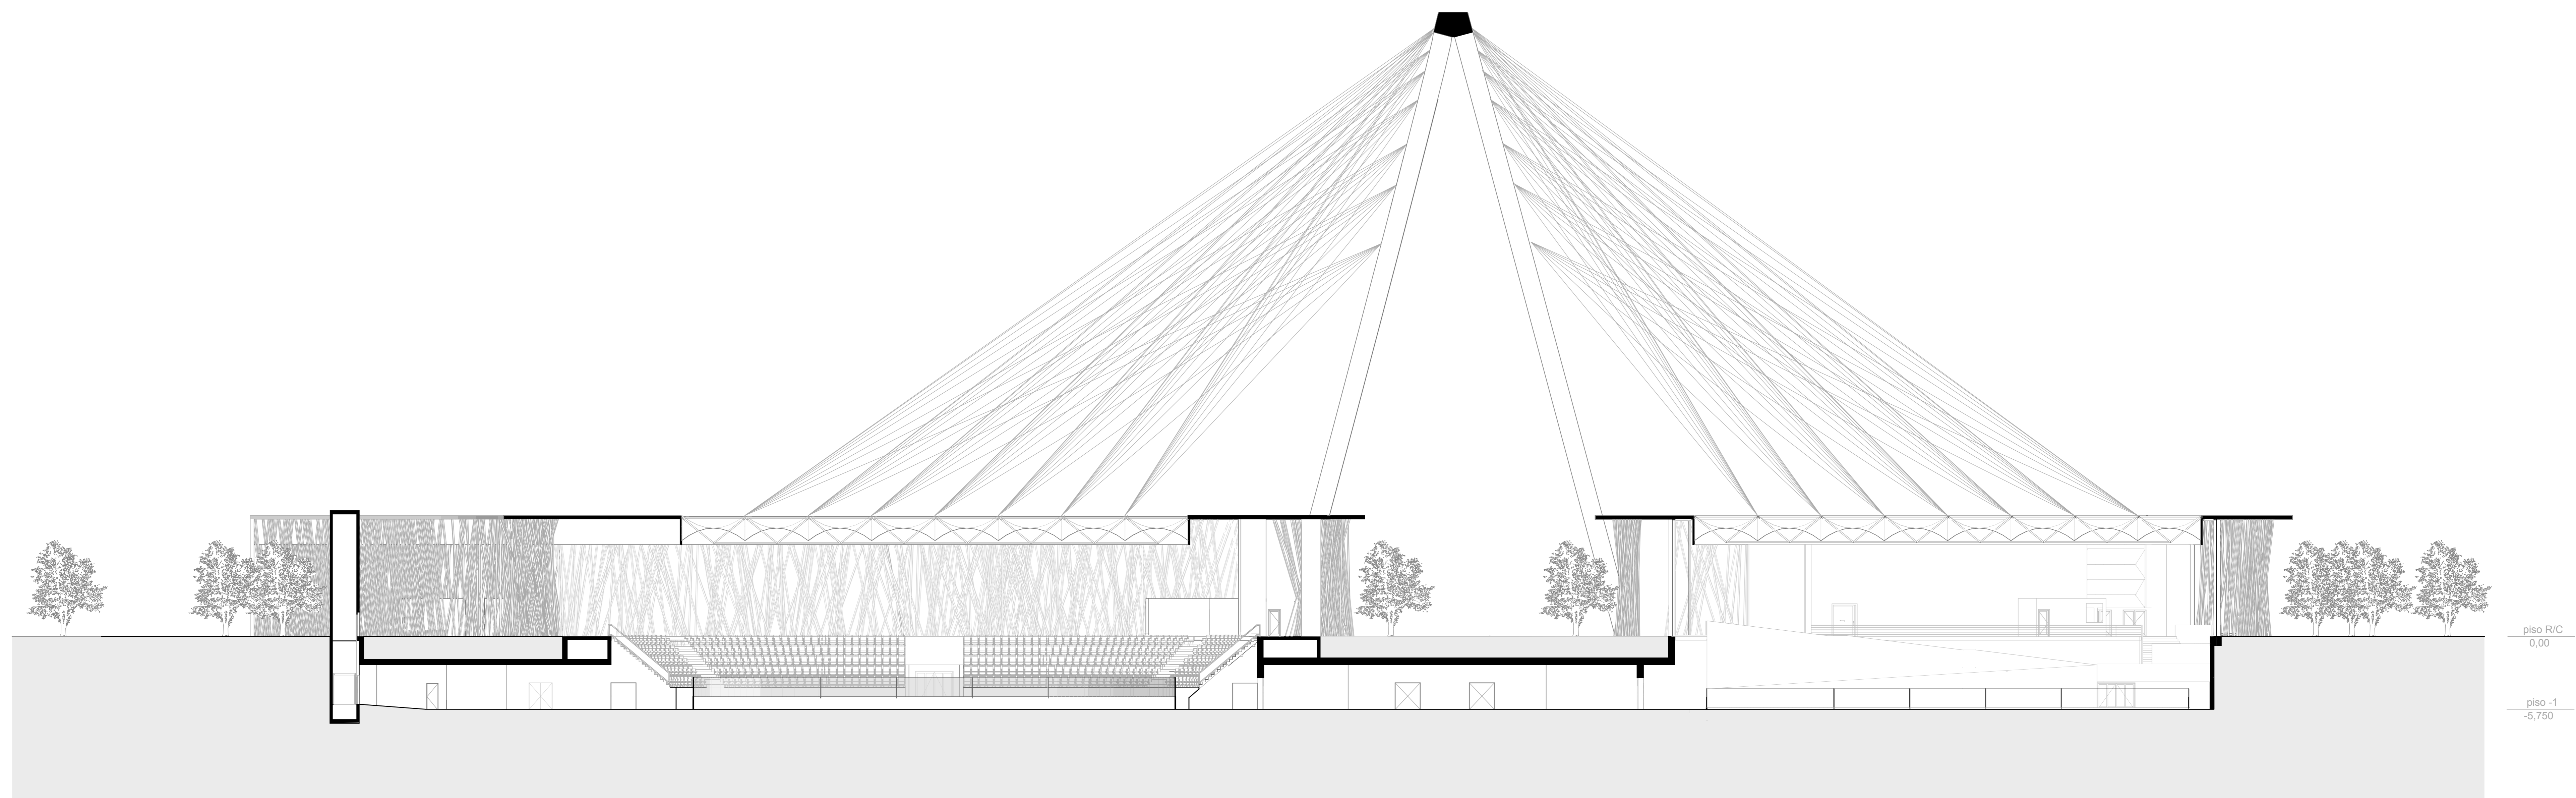


piso R/C
0,00

piso -1
-5,750

piso R/C
0,00

piso -1
-5,750

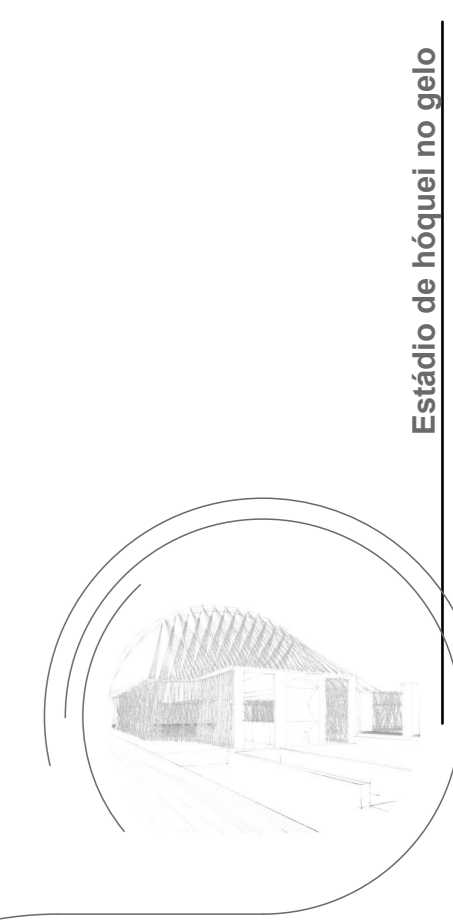

Estádio de hóquei no gelo

Shindler Awards - Berlin, Alemanha
 Cyril dos Santos Gil nº18611
 Licenciatura com mestrado Universidade da Beira Interior
 integrado em Arquitectura
 Dissertação final Jacak Irensz
 1:200 Out 2010

Alçado Sul; Secção AA'