


- CORPO DIPLOMÁTICO
1. APARTAMENTO T2 79,75M2
 2. APARTAMENTO T3 95,36M2
 3. APARTAMENTO T4 105M2
 4. APARTAMENTO T1 25M2
- EMBAIXADOR
5. COZINHA I SALA 52,50M2
 6. INSTALAÇÕES SANITÁRIAS 4,36M2
 7. LAVANDARIA 5,44M2
 8. QUARTO 14,50M2
 9. QUARTO 19M2
 10. SUÍTE 25M2
- EDIFÍCIO OFICIAL
- CONSULADO
11. SECRETARIA 25M2
 12. GABINETE 25M2
 13. COPA I W.C. + CHUVEIRO 16M2
 14. ARQUIVOS 16M2
 15. ACESSOS VERTICAIS
- SEÇÃO A | B | C | D
16. SALA COM FOTOCOPIADORA 16M2
 17. SALA DE REUNIÕES 25M2
 18. GABINETE 25M2
 19. GABINETE 16M2
 20. SECRETARIA 35M2
 21. SALA COM FOTOCOPIADORA 25M2
 22. GABINETE SEM JANELAS 25M2

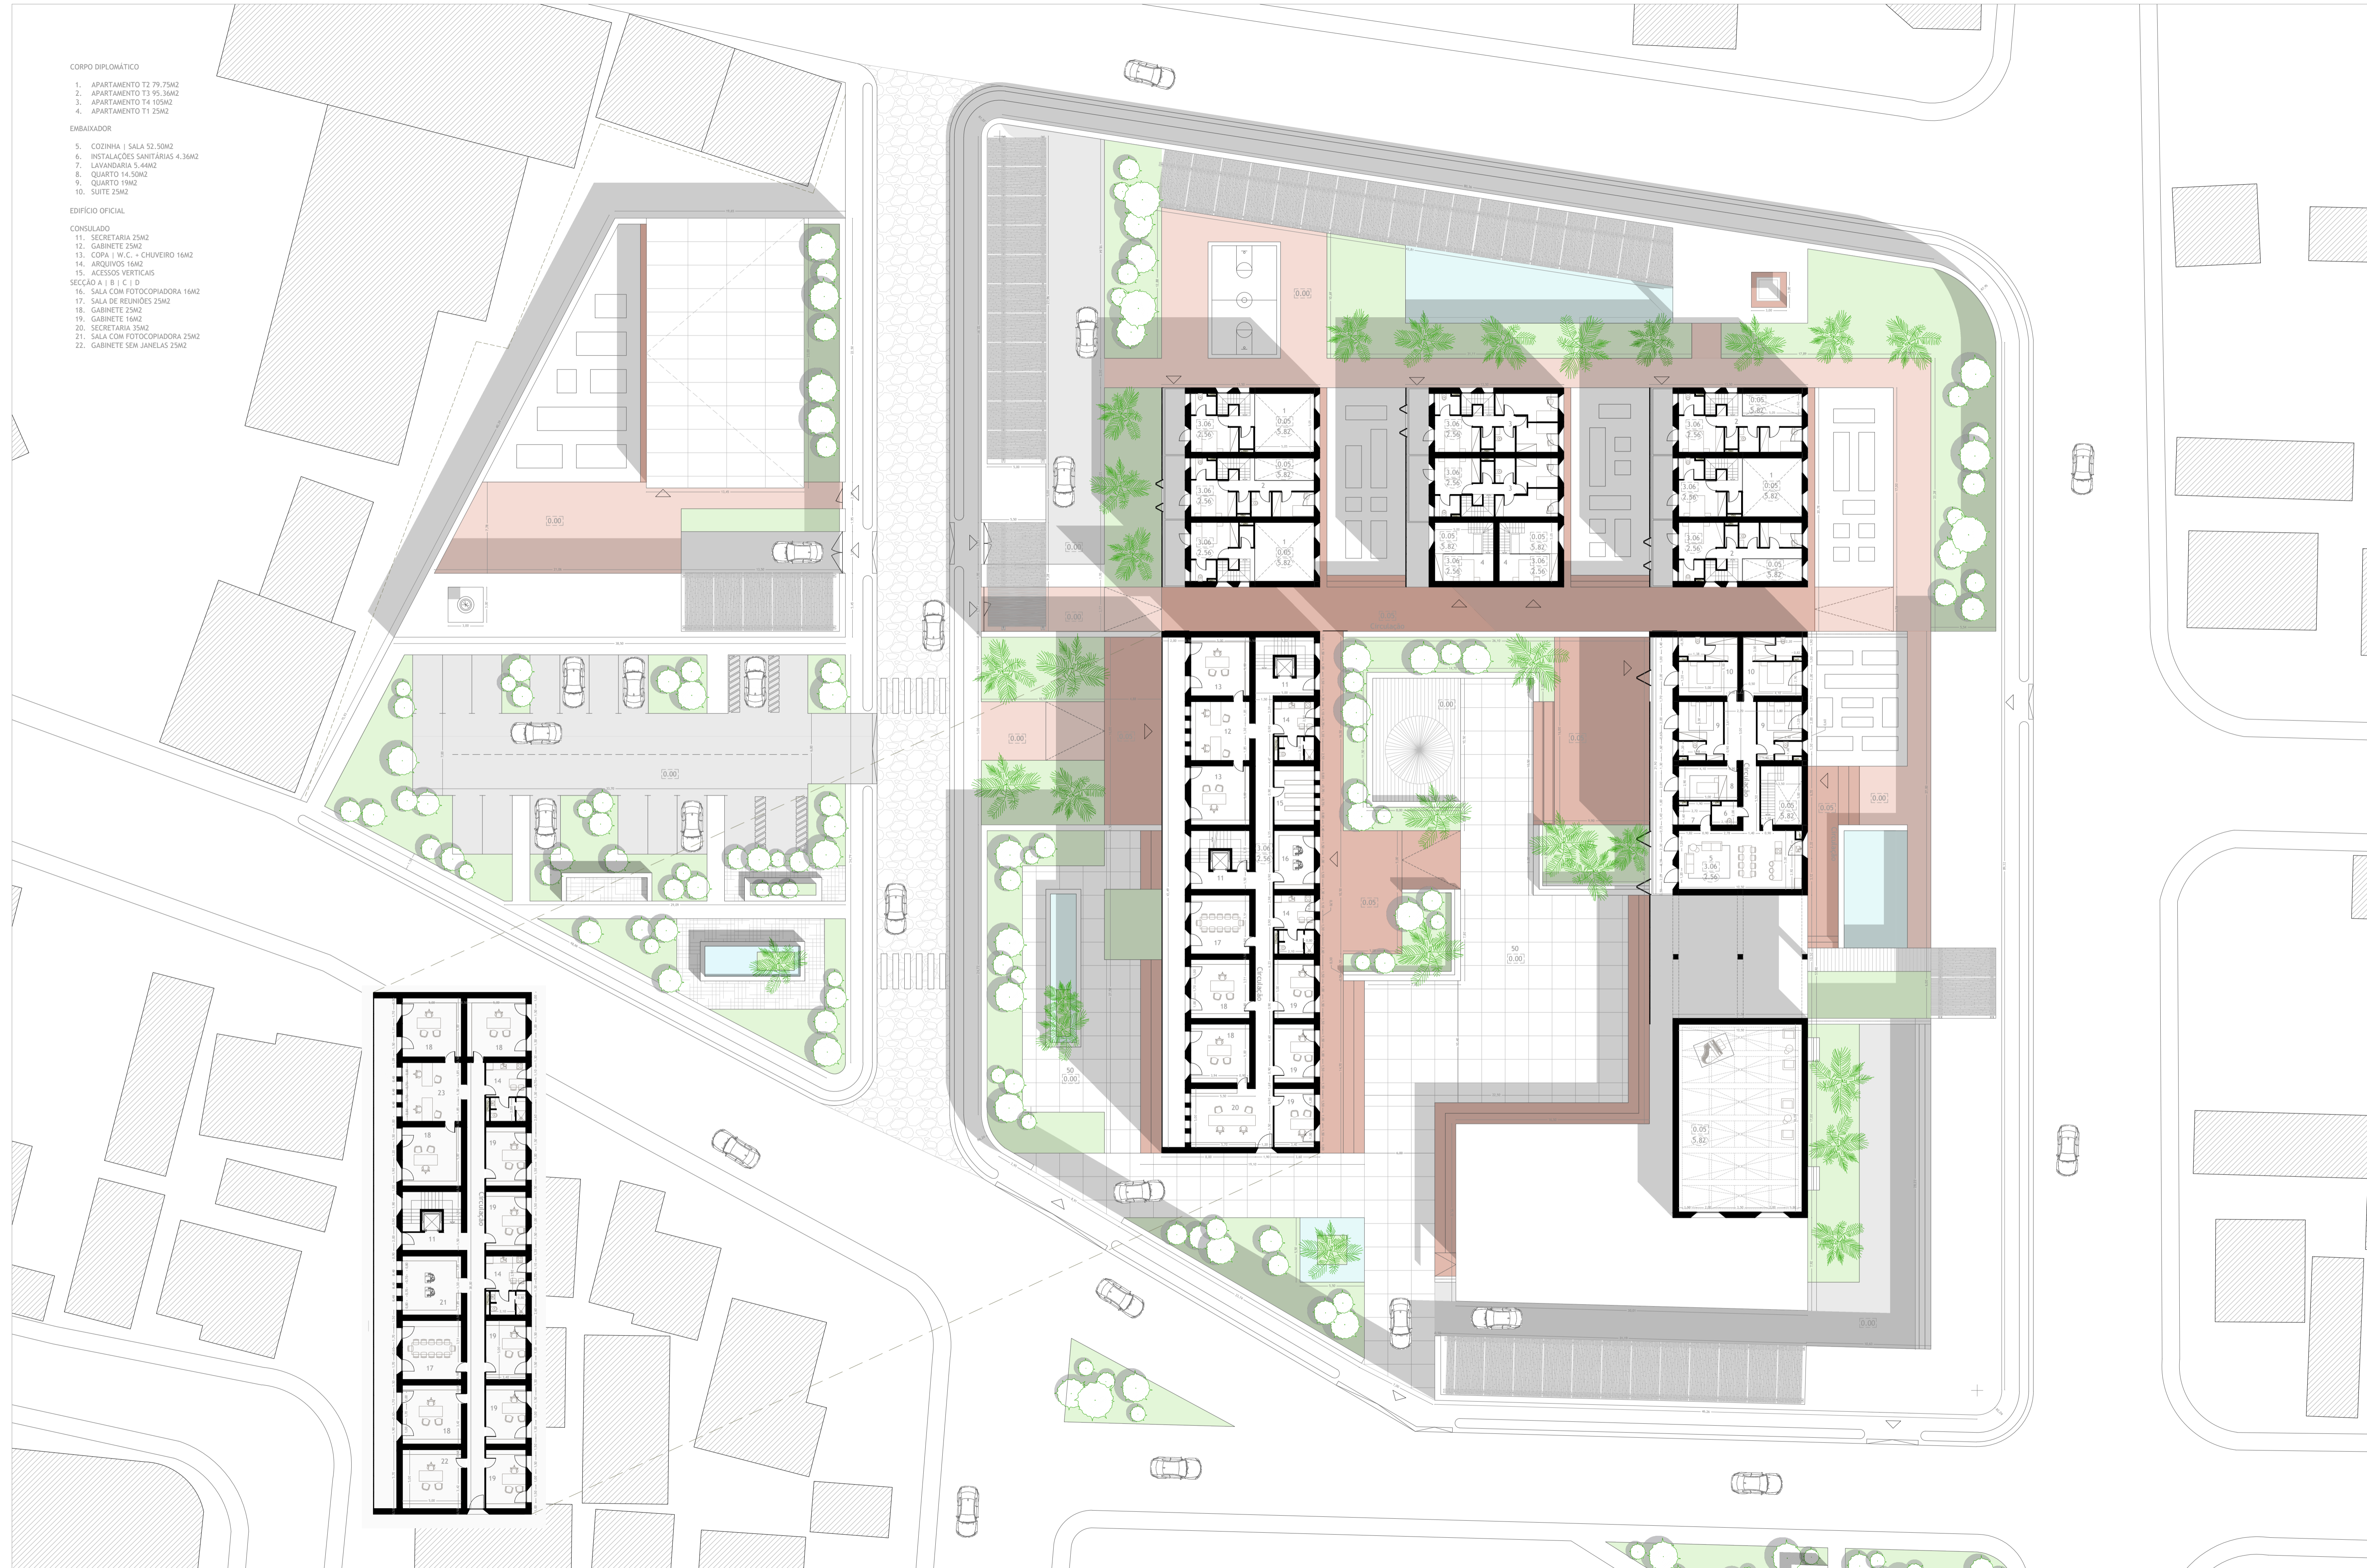

TERRA	PAVIMENTO EM SAIBRO GROUNDSTAB	DRENANTE DE RESINA ACABAMENTO EM BRITA	BAMBU	BLOCOS DE CIMENTO 2,00 X 2,00 M
PEDRA	CIMENTO AFAGADO	DECK	ÁGUA	RELVA


NOTAS:

0.00 COTA DE PAVIMENTO

0.00 PE - DIREITO LIVRE

COTAS EM METROS

ÁREAS BRUTAS EM m2

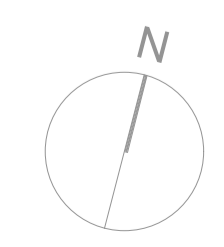

EMBAIXADA DA REPÚBLICA CHECA EM ADDIS ABABA, ETIÓPIA

FILIPA RAQUEL FERREIRA RIBEIRO

1.250

PLANTA PISO 1 | 2

JANEIRO 2021