
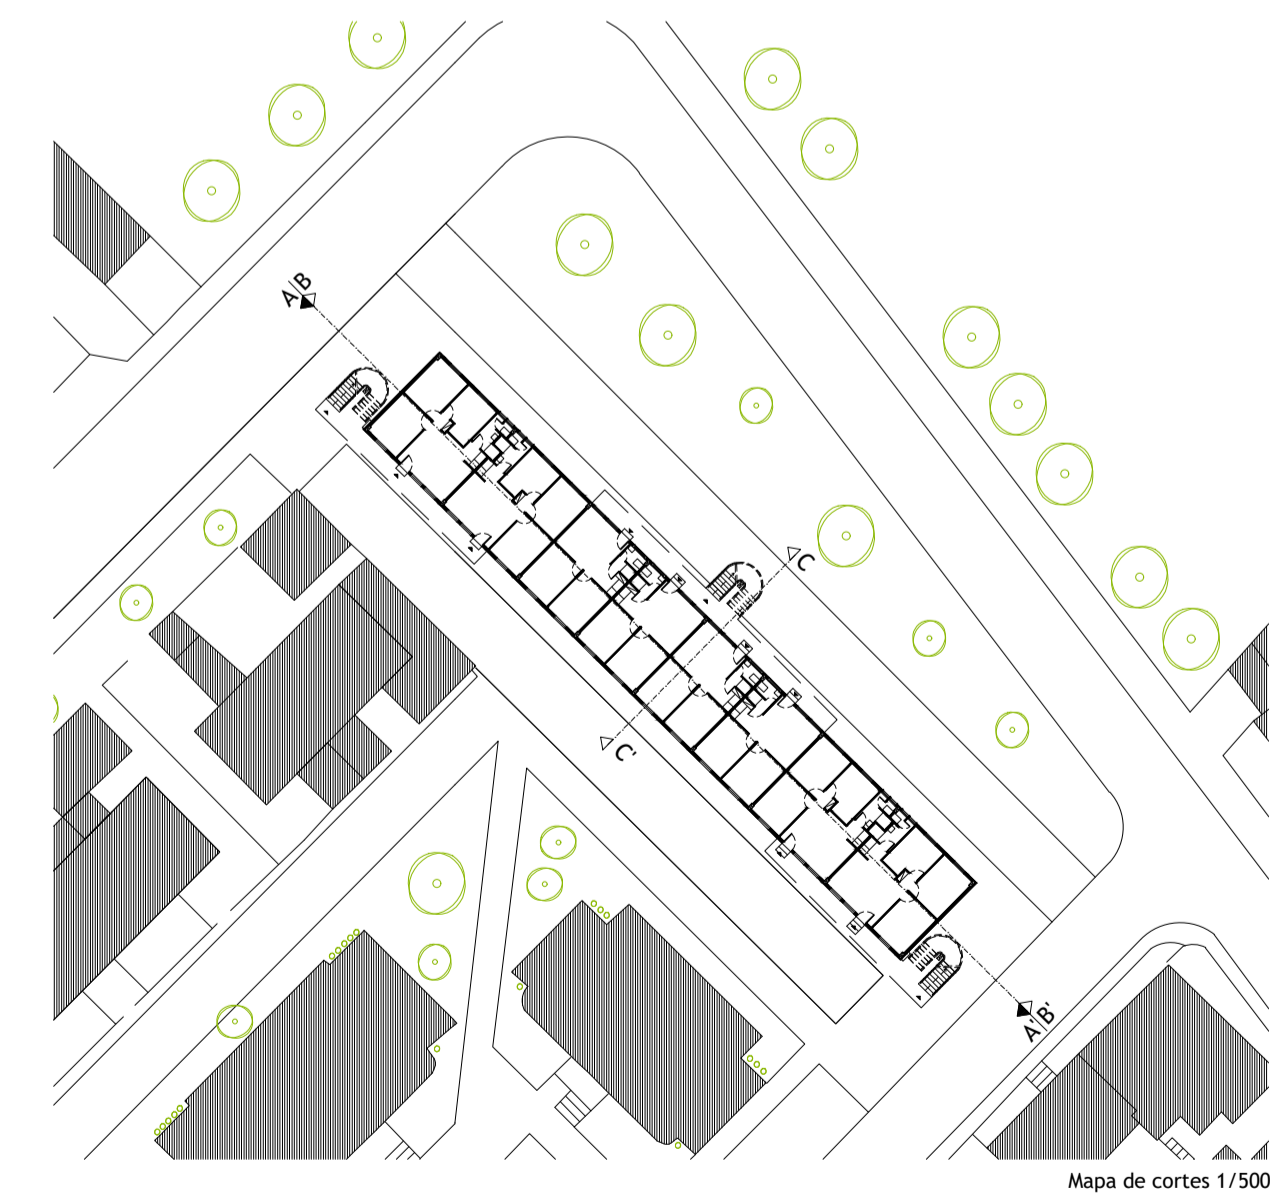


Notas:

Diana Dias Ferreira Nº 29117	UNIVERSIDADE DA BEIRA INTERIOR Dissertação para obtenção do Grau de Mestre em Arquitetura	Fevereiro 2017
Escala: 1/100	N Habituação de Interesse Social no Porto: o caso do Bairro de Pereiró (análise e projeto de reabilitação) III. LEVANTAMENTO DO EXISTENTE CORTE BB'	Nº desenho: III. 12

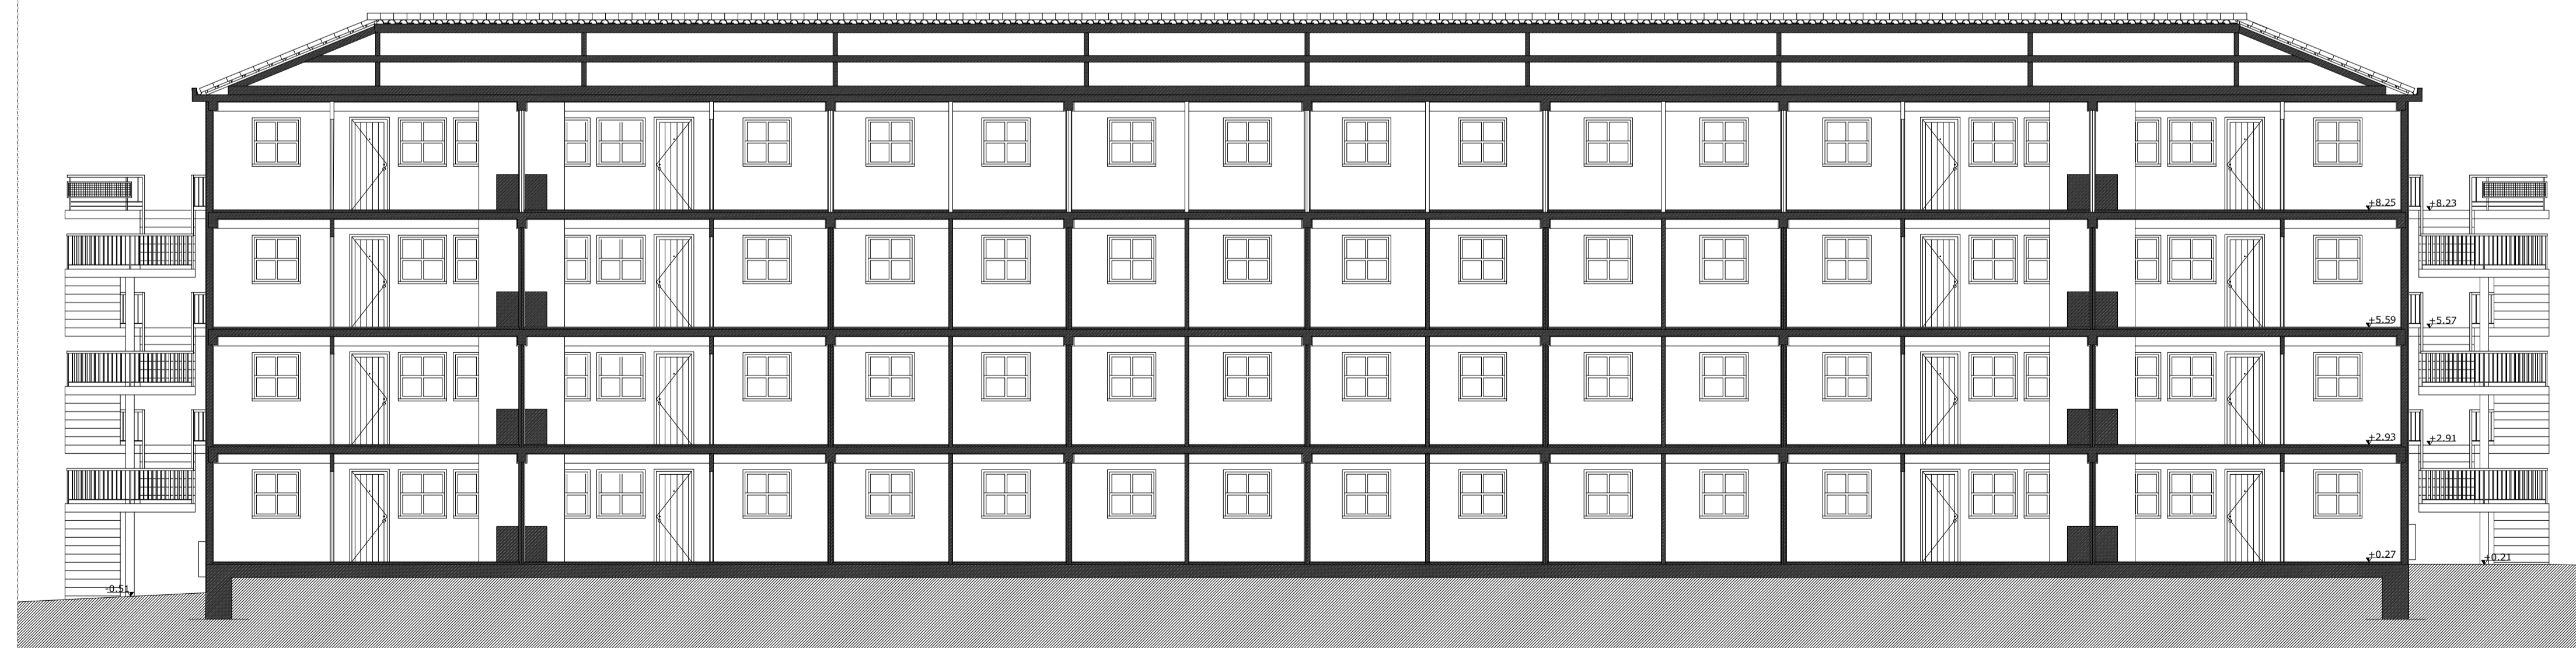

Notas:

Diana Dias Ferreira Nº 29117	UNIVERSIDADE DA BEIRA INTERIOR Dissertação para obtenção do Grau de Mestre em Arquitetura	Fevereiro 2017
Escala: 1/100	N Habituação de Interesse Social no Porto: o caso do Bairro de Pereiró (análise e projeto de reabilitação) III. LEVANTAMENTO DO EXISTENTE CORTE AA'	Nº desenho: III. 11