


**"Re-habitar as Termas Radium"**  
 Cláudia Vanessa Marques Gonçalves  
 544.5  
 Planta Piso 3 do proposto  
 Desenho 29  
 Escala 1/200  
 Orientadora - Prof. Doutora Inês Daniel de Campos  
 Co-orientadora - Prof. Doutora Cláudia Sofia Beato  
 Universidade da Beira Interior novembro 2018

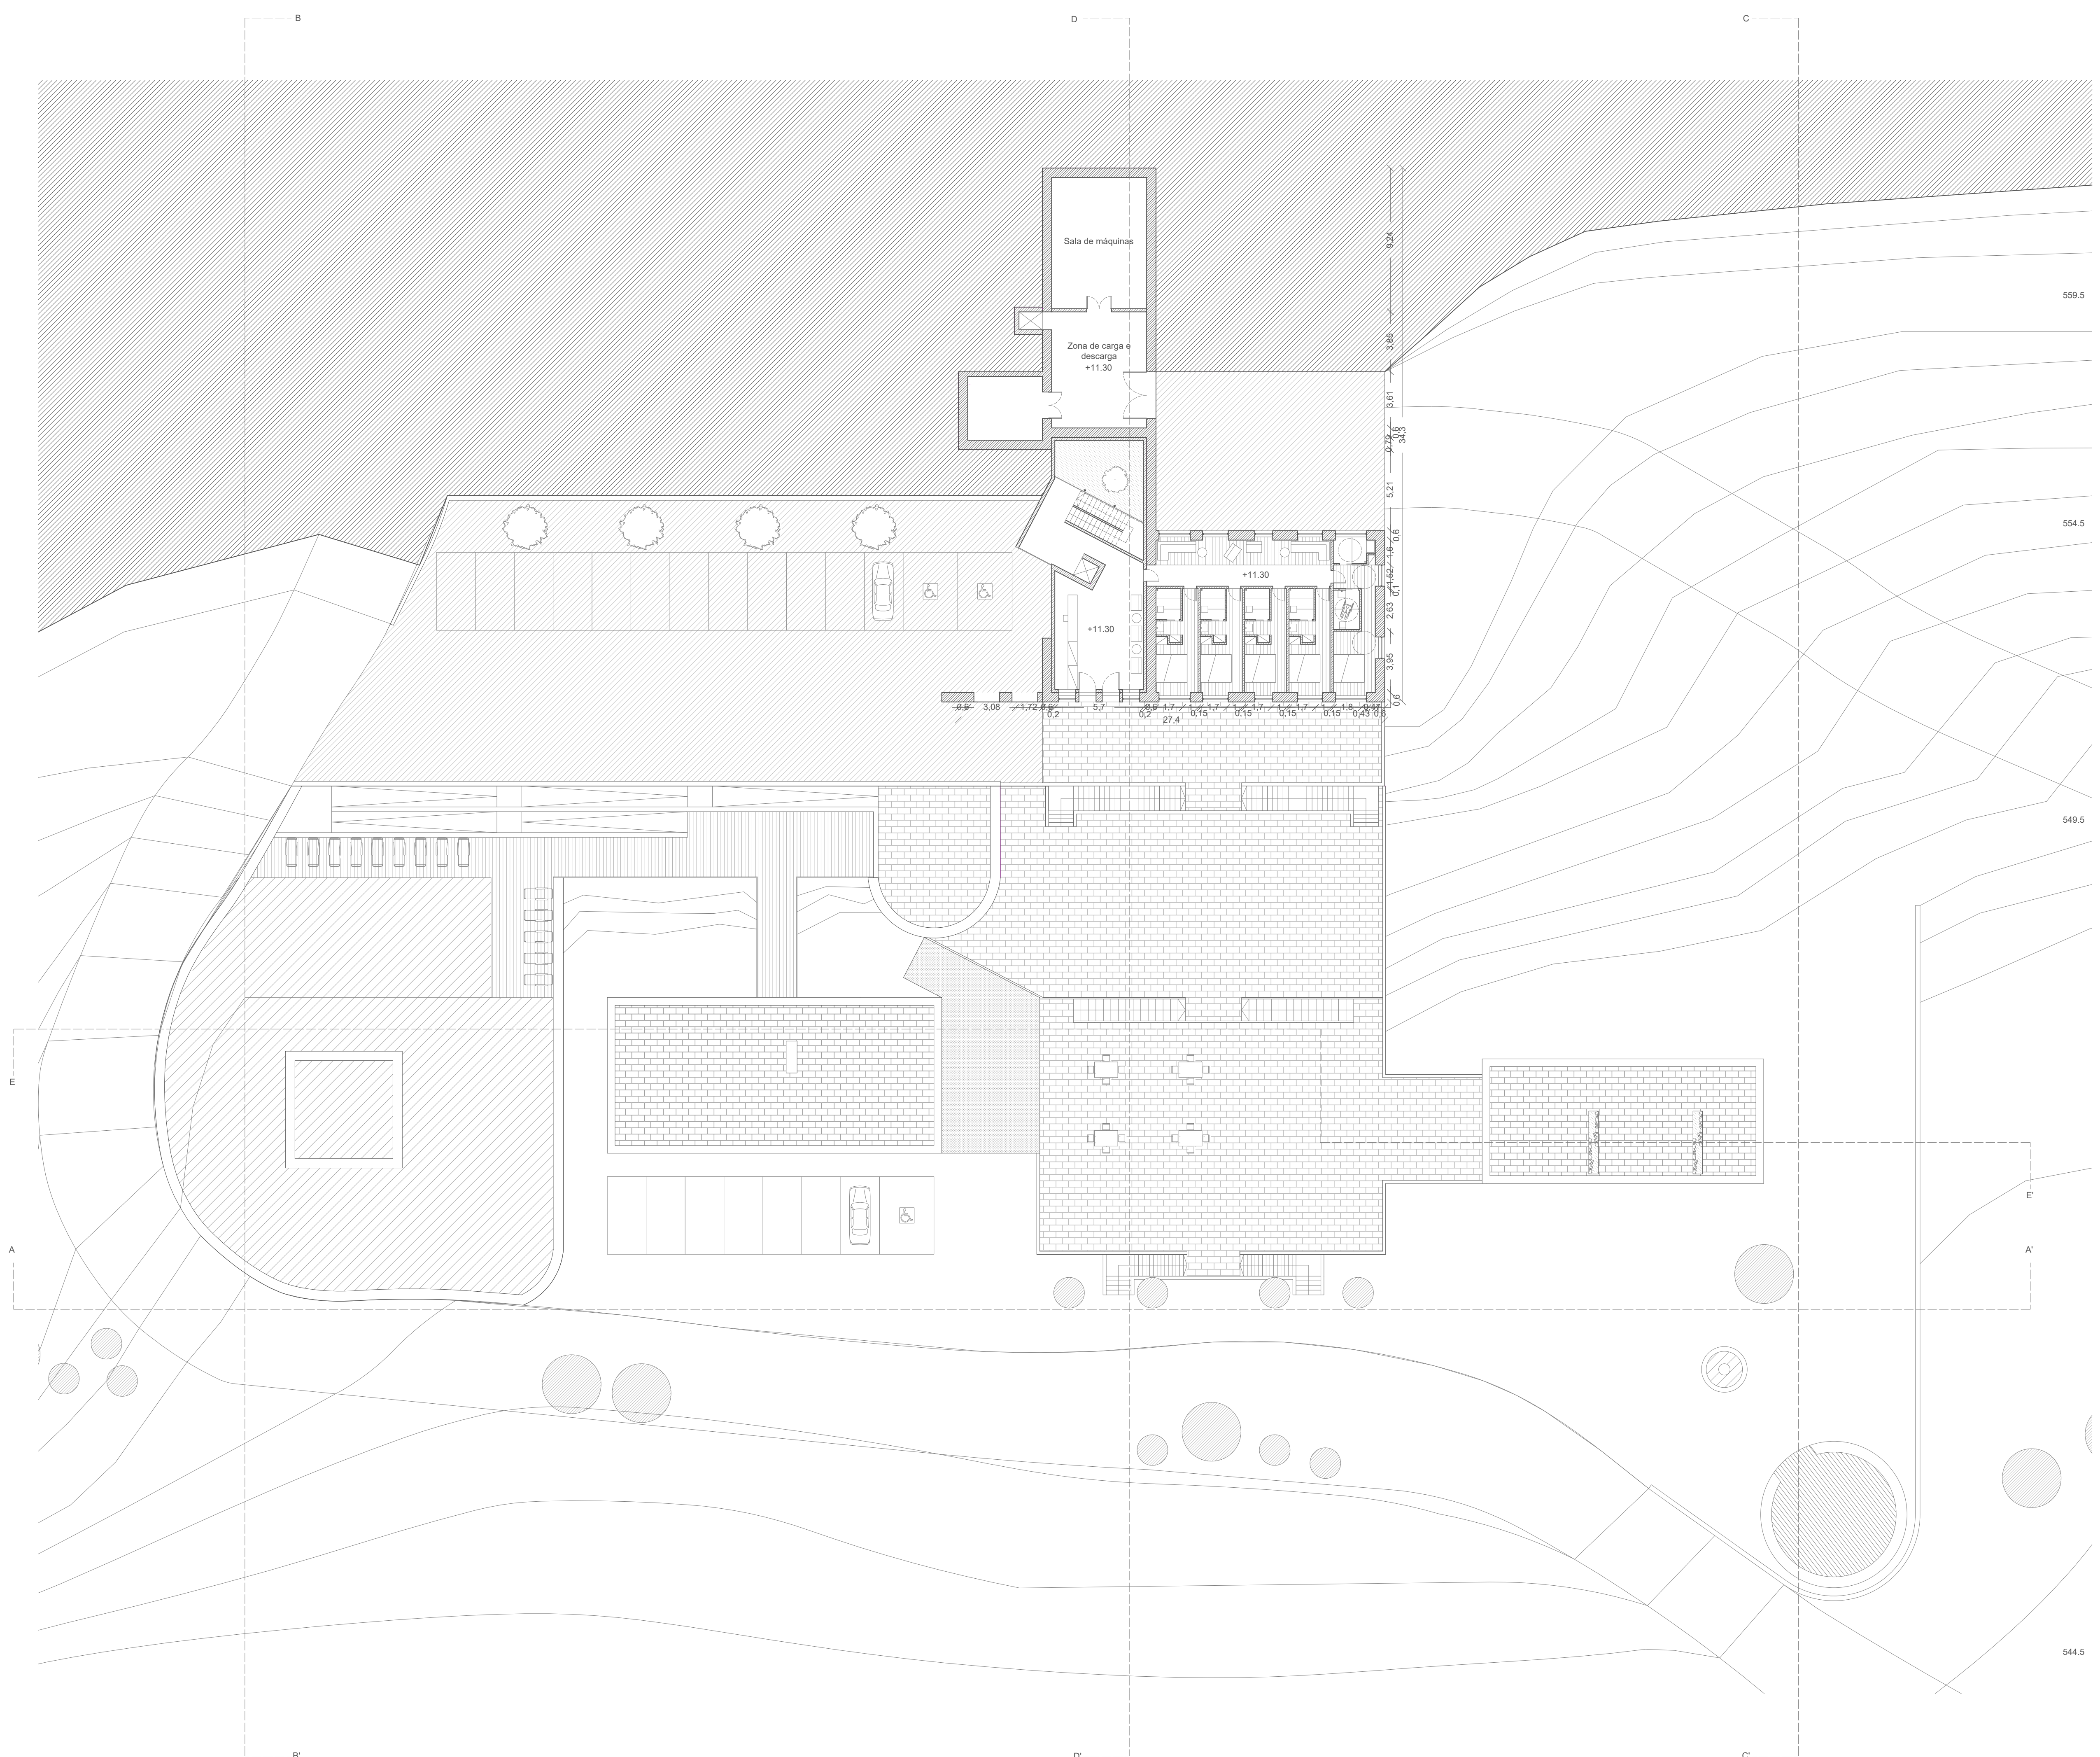

**"Re-habitar as Termas Radium"**  
 Cláudia Vanessa Marques Gonçalves  
 544.5  
 Planta Piso 2 do proposto  
 Desenho 28  
 Escala 1/200  
 Orientadora - Prof. Doutora Inês Daniel de Campos  
 Co-orientadora - Prof. Doutora Cláudia Sofia Beato  
 Universidade da Beira Interior novembro 2018