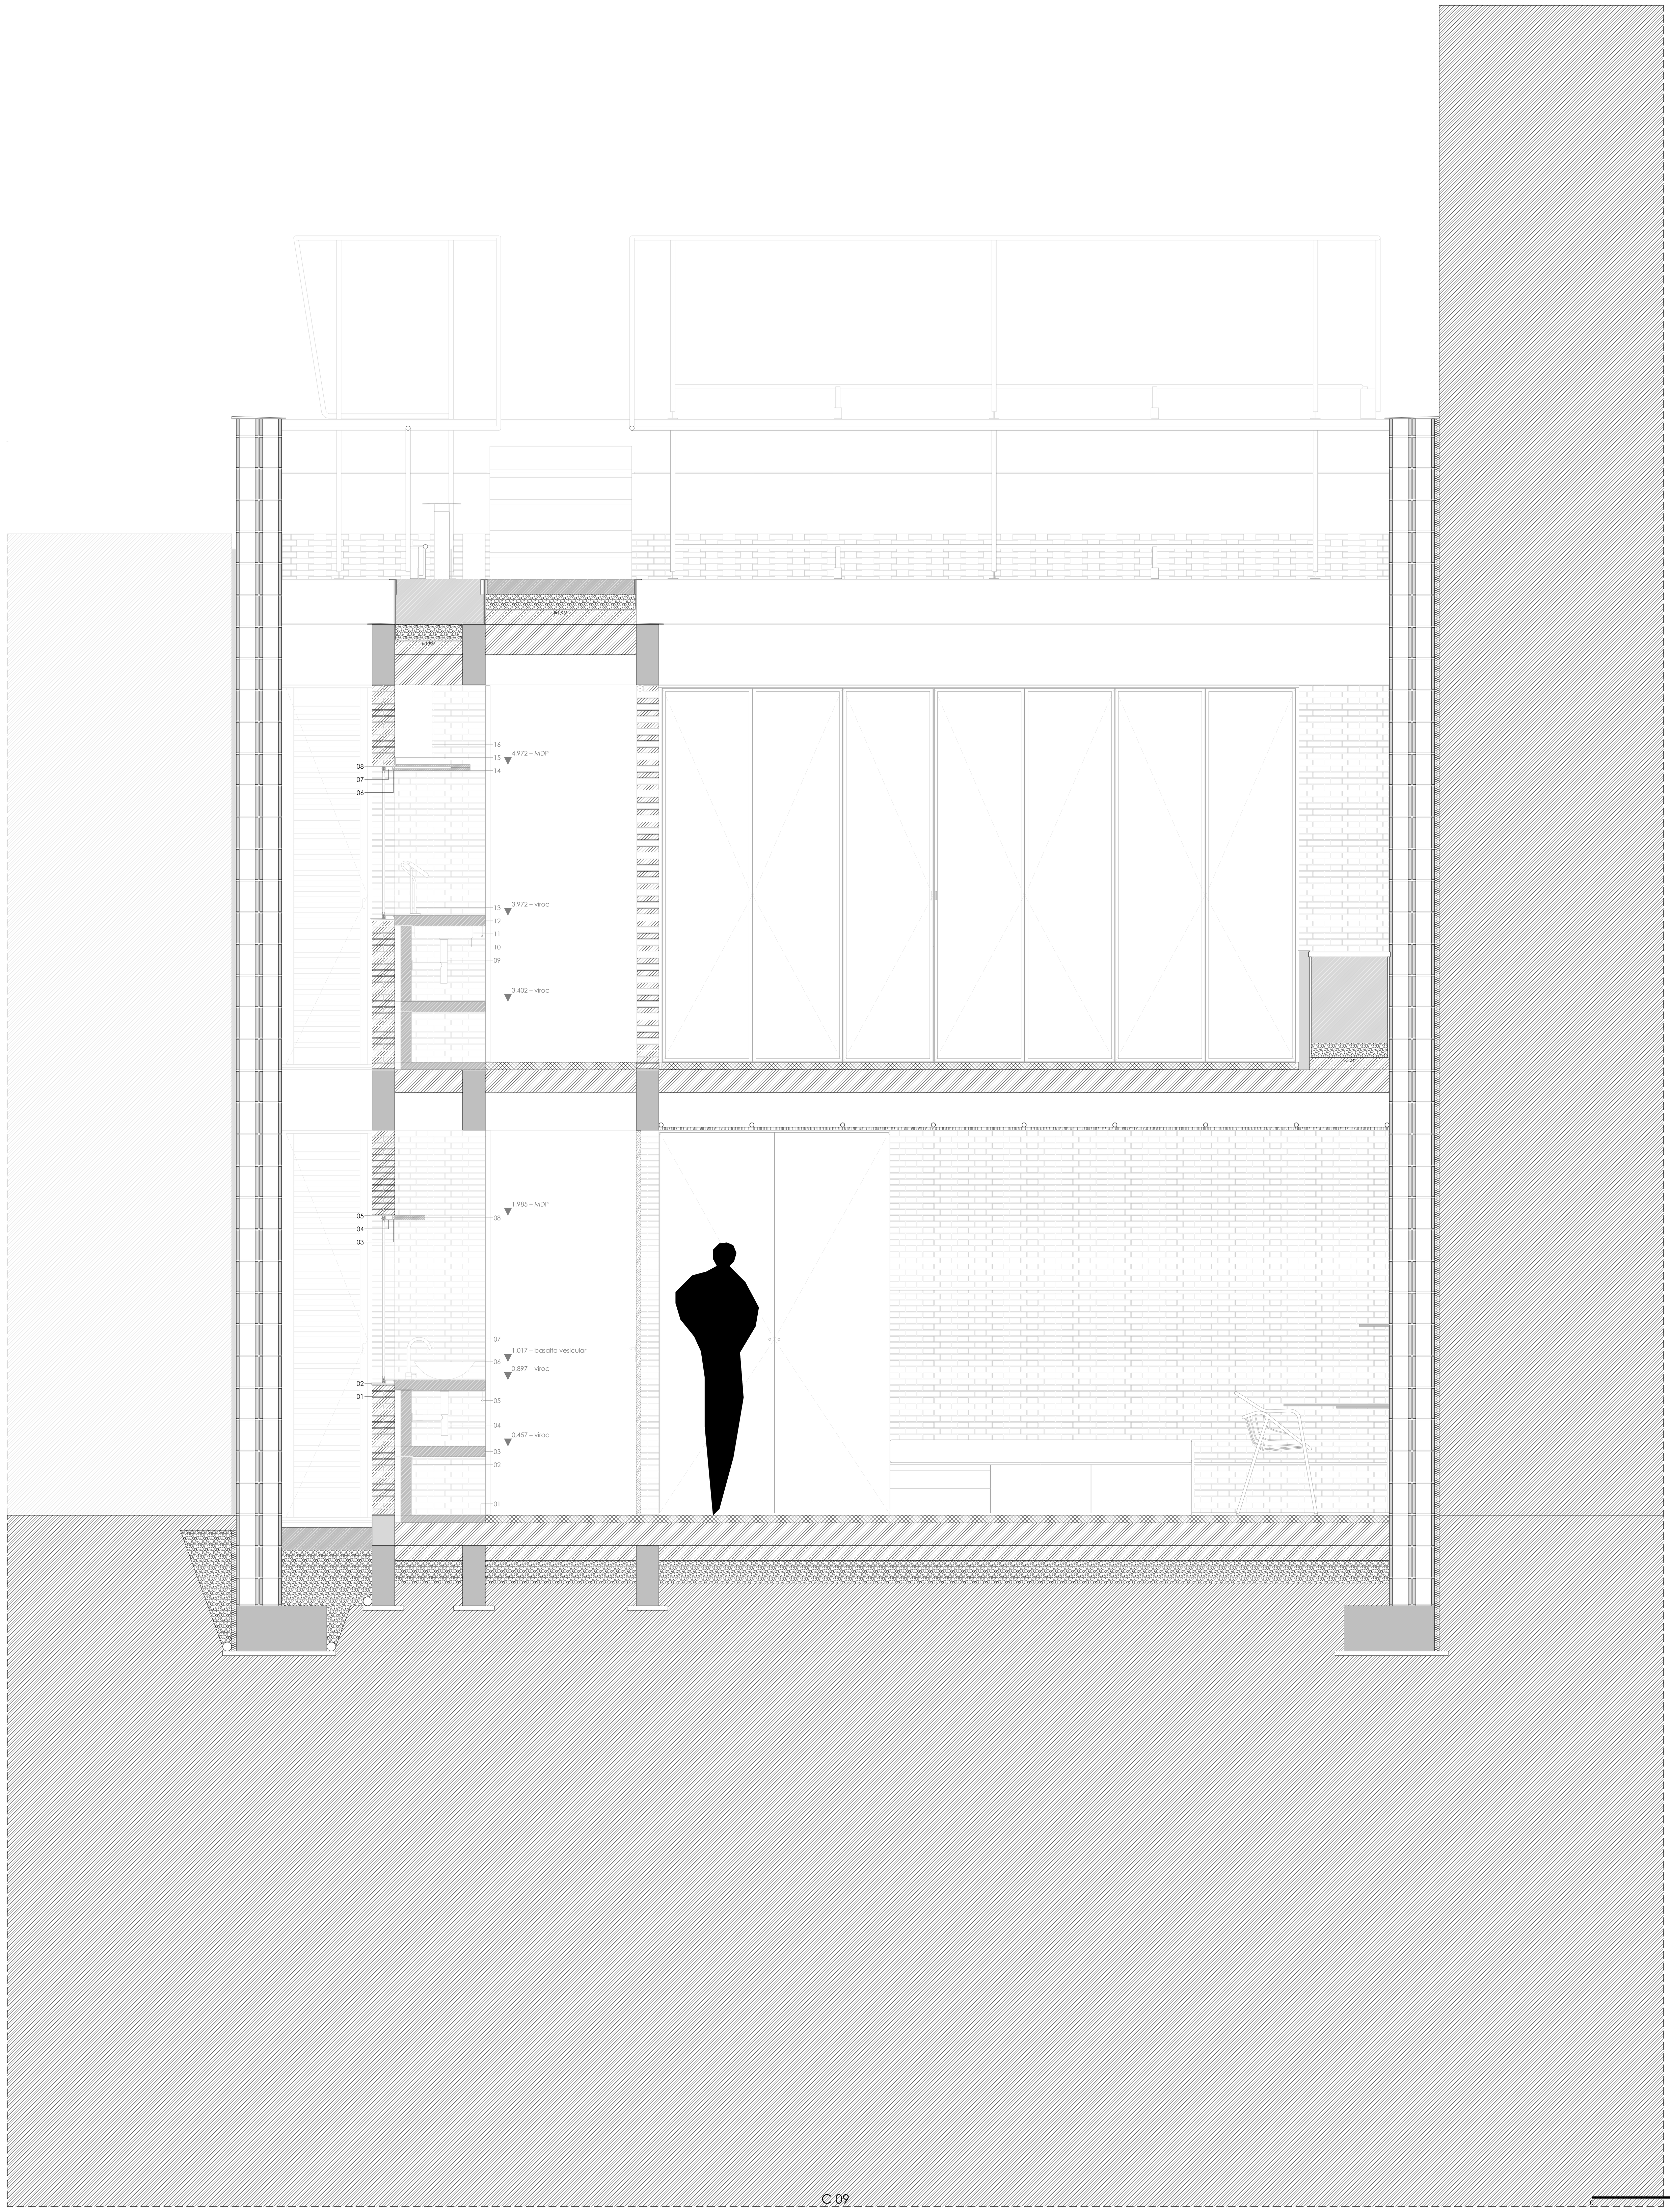

C 09

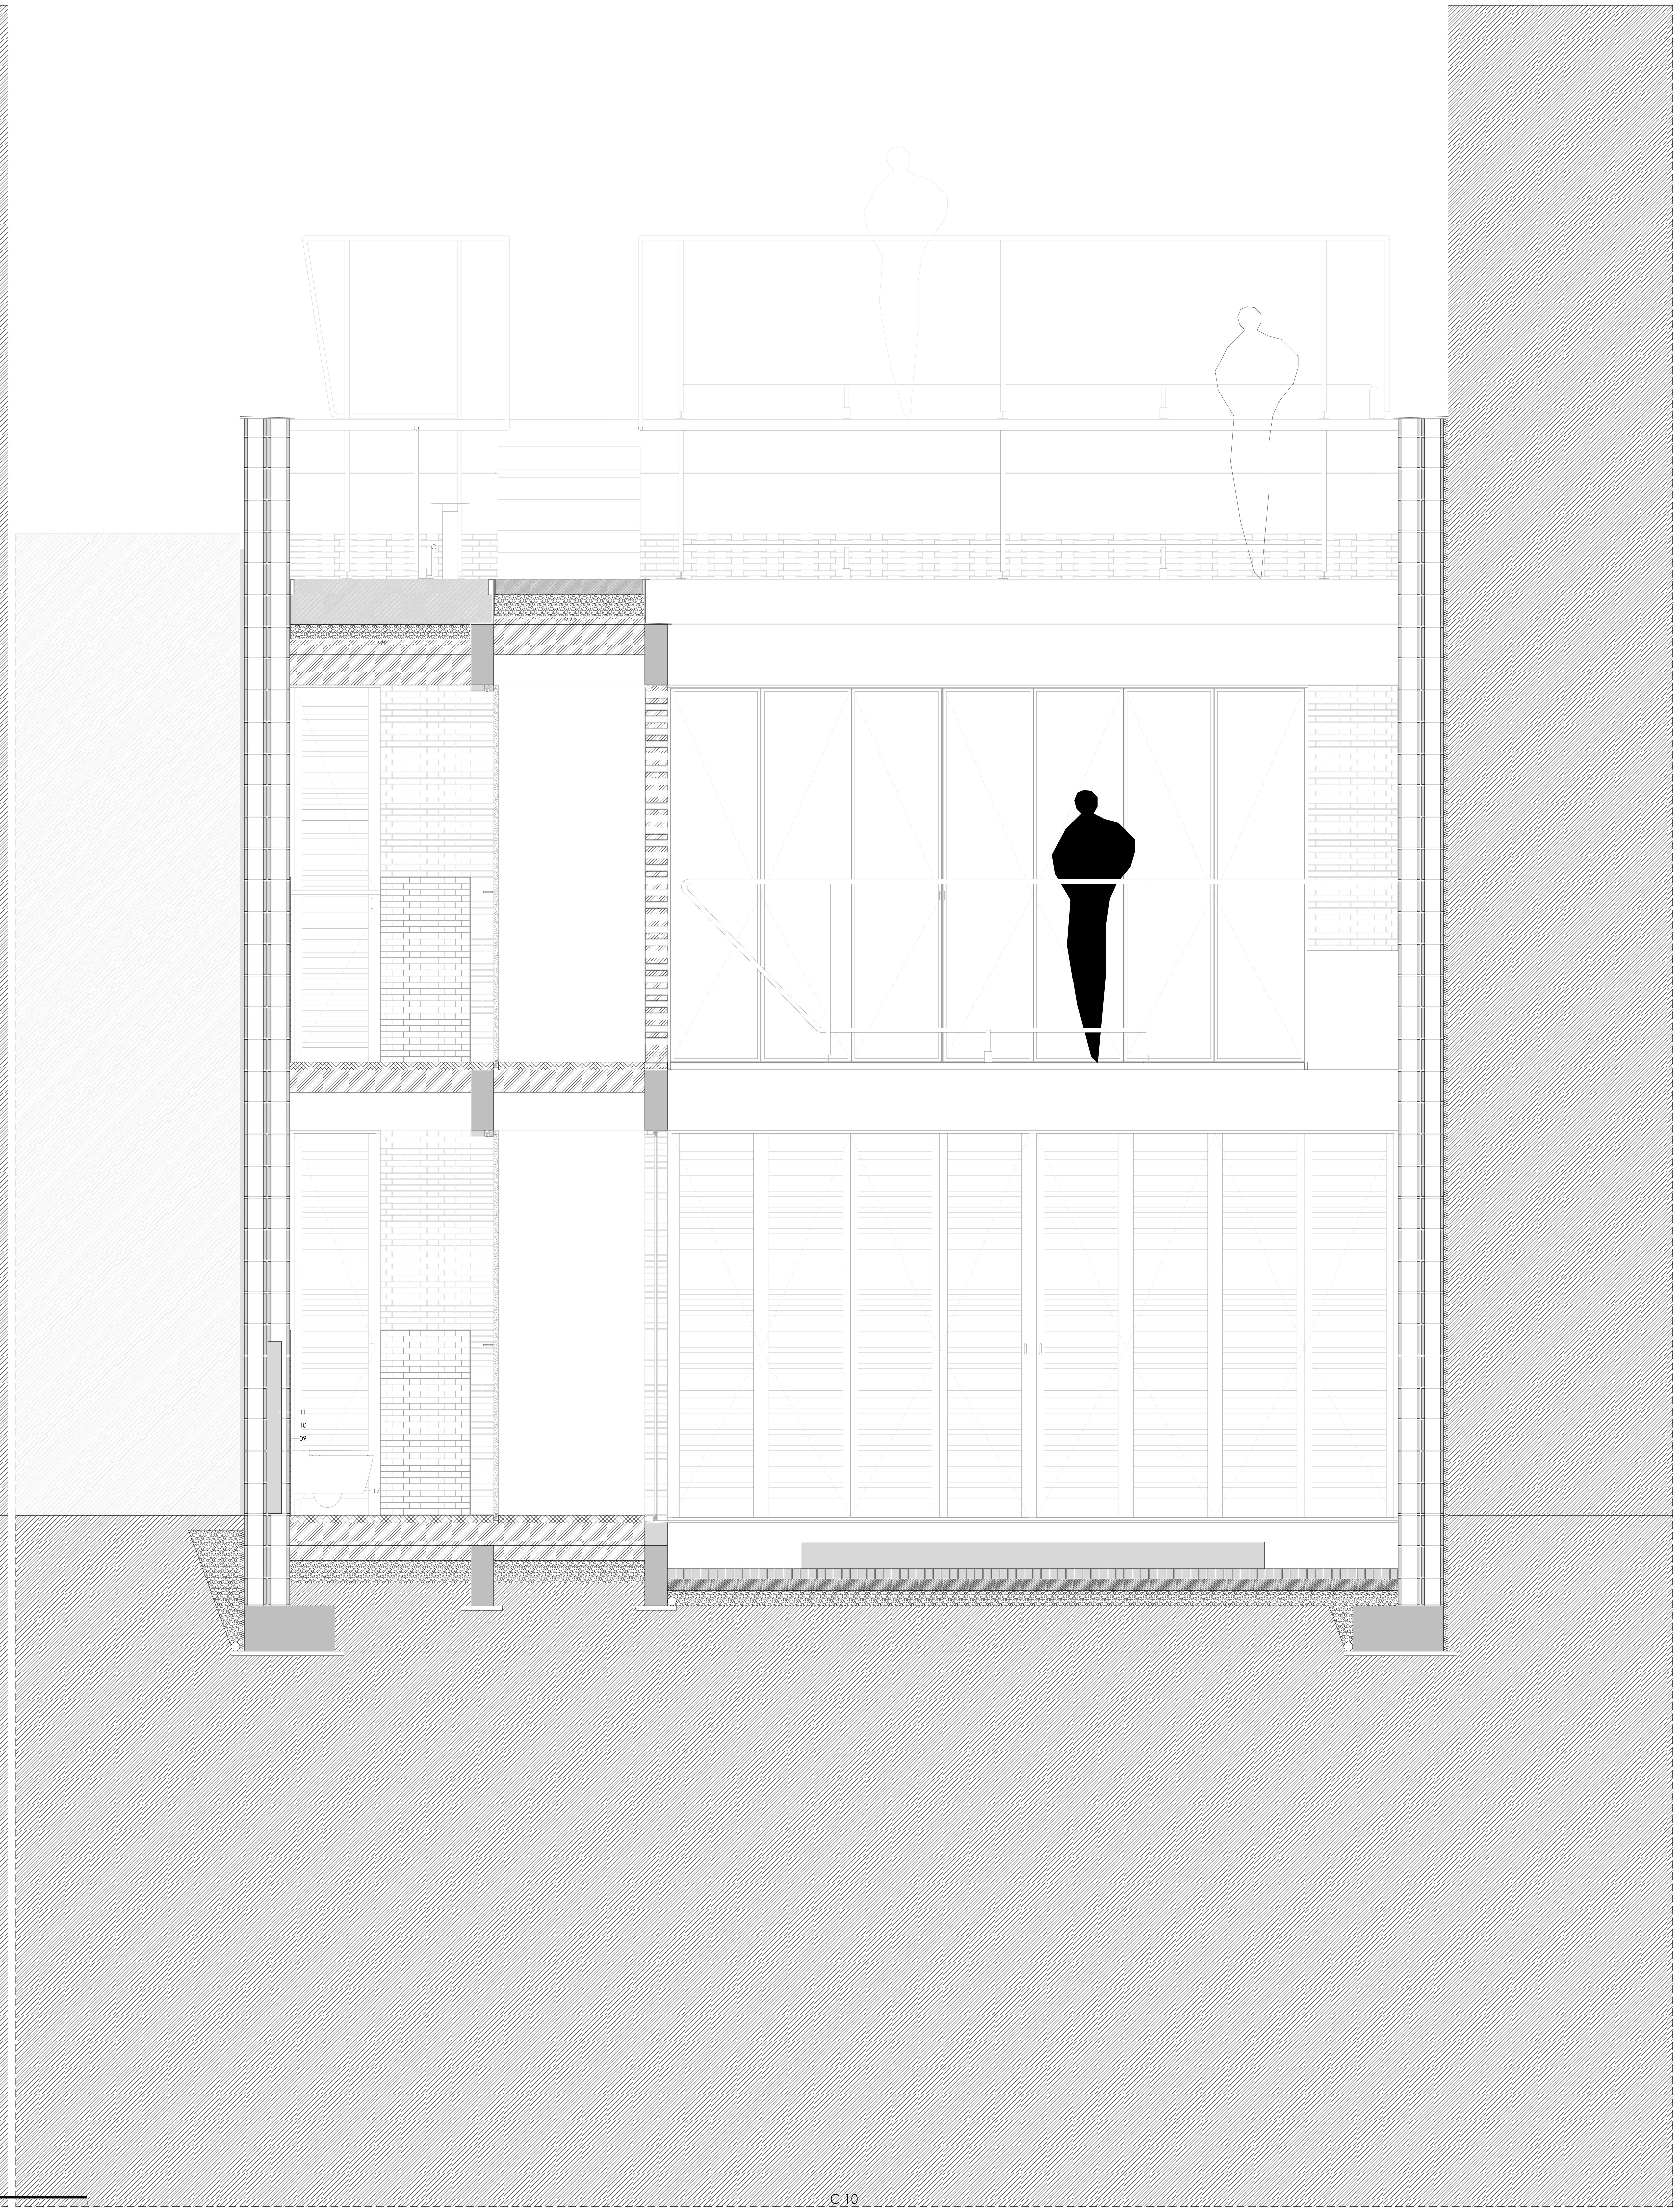

C 10

01 tijolo maciço de solo cimento a partir de terra local compactada 35 mm
02 soleira + pingadeira + caixilharia em alumínio anodizado 3 mm
03 feixe LED embutido
04 padieira em alumínio anodizado 3 mm
05 pingadeira em alumínio anodizado 3 mm
06 feixe LED embutido
07 padieira em alumínio anodizado 3 mm
08 pingadeira em alumínio anodizado 3 mm
09 revestimento em azulejo cerâmico tosco, com acabamento branco brilhante 5 mm
10 bloco de solo-cimento 145 mm
11 estrutura de encastrar para sanita suspensa com fluxómetro de descarga dupla incorporado 1120x495x90mm

01 viroc cinzento 50 mm
02 feixe LED embutido
03 viroc cinzento 70 mm
04 sifão em aço inoxidável
05 toalheiro em aço inoxidável 1 mm
06 pia de pousar em basalto vesicular esculpido e interior revestido em resina epóxi; ø 400 mm
07 torneira em aço inoxidável
08 prateleira em MDP pintado de cinzento 30 mm, fixa por suporte oculto de alumínio
09 sifão em aço inoxidável
10 pia em alumínio
11 toalheiro em aço inoxidável 1 mm
12 viroc cinzento 70 mm
13 torneira em aço inoxidável
14 prateleira em MDP pintado de cinzento 30 mm, fixa por suporte oculto de alumínio
15 feixe LED embutido
16 exaustor
17 sanita suspensa branca

casa de estudantes 1

p r a i a | c a b o v e r d e

UNIVERSIDADE DA BEIRA INTERIOR
arquitectura de língua portuguesa – transcendência espacial
andré figueiredo baptista // 27915
2021

cortes C 09 + C 10 escala 1//20