


CORTE TRANSVERSAL A

ÁREAS	
ÁREA DE IMPLANTAÇÃO DA CONSTRUÇÃO PROPOSTA	150,00 m <sup>2</sup>
ÁREA BRUTA DA CONSTRUÇÃO PROPOSTA	447,37 m <sup>2</sup>
ÁREA ÚTIL DA CONSTRUÇÃO PROPOSTA	346,78 m <sup>2</sup>
<b>PISO -1</b>	
INSTALAÇÃO SANITÁRIA MASCULINO	23,51 m <sup>2</sup>
INSTALAÇÃO SANITÁRIA FEMININO	27,04 m <sup>2</sup>
ARRUMOS	28,13 m <sup>2</sup>
DISTRIBUIÇÃO	41,74 m <sup>2</sup>
ÁREA BRUTA PISO -1	150,00 m <sup>2</sup>
ÁREA ÚTIL PISO -1	120,42 m <sup>2</sup>
<b>PISO 0</b>	
CAFÉ + ZONA DE ARMAZENAMENTO	26,10 + 2,23 m <sup>2</sup>
OFICINA DE ARTESANATO	31,27 m <sup>2</sup>
ZONA DE RECEÇÃO	12,92 m <sup>2</sup>
ZONA DE EXPOSIÇÃO	19,32 m <sup>2</sup>
ACESSO ESCADAS	8,66 m <sup>2</sup>
ÁREA BRUTA PISO 0	148,67 m <sup>2</sup>
ÁREA ÚTIL PISO 0	124,86 m <sup>2</sup>
<b>PISO 1</b>	
CAFÉ - PISO SUPERIOR	18,41 m <sup>2</sup>
BIBLIOTECA	31,36 m <sup>2</sup>
ZONA DE RECEÇÃO	12,92 m <sup>2</sup>
SALA DE ESTUDO	19,32 m <sup>2</sup>
ACESSO ESCADAS	8,88 m <sup>2</sup>
ÁREA BRUTA PISO 1	148,67 m <sup>2</sup>
ÁREA ÚTIL PISO 1	101,50 m <sup>2</sup>
<b>ESPAÇO EXTERIOR</b>	
PÁTIO EXTERIOR	79,35 m <sup>2</sup>
BANCOS	21,95 m <sup>2</sup>
CANTEIROS	7,00 m <sup>2</sup>

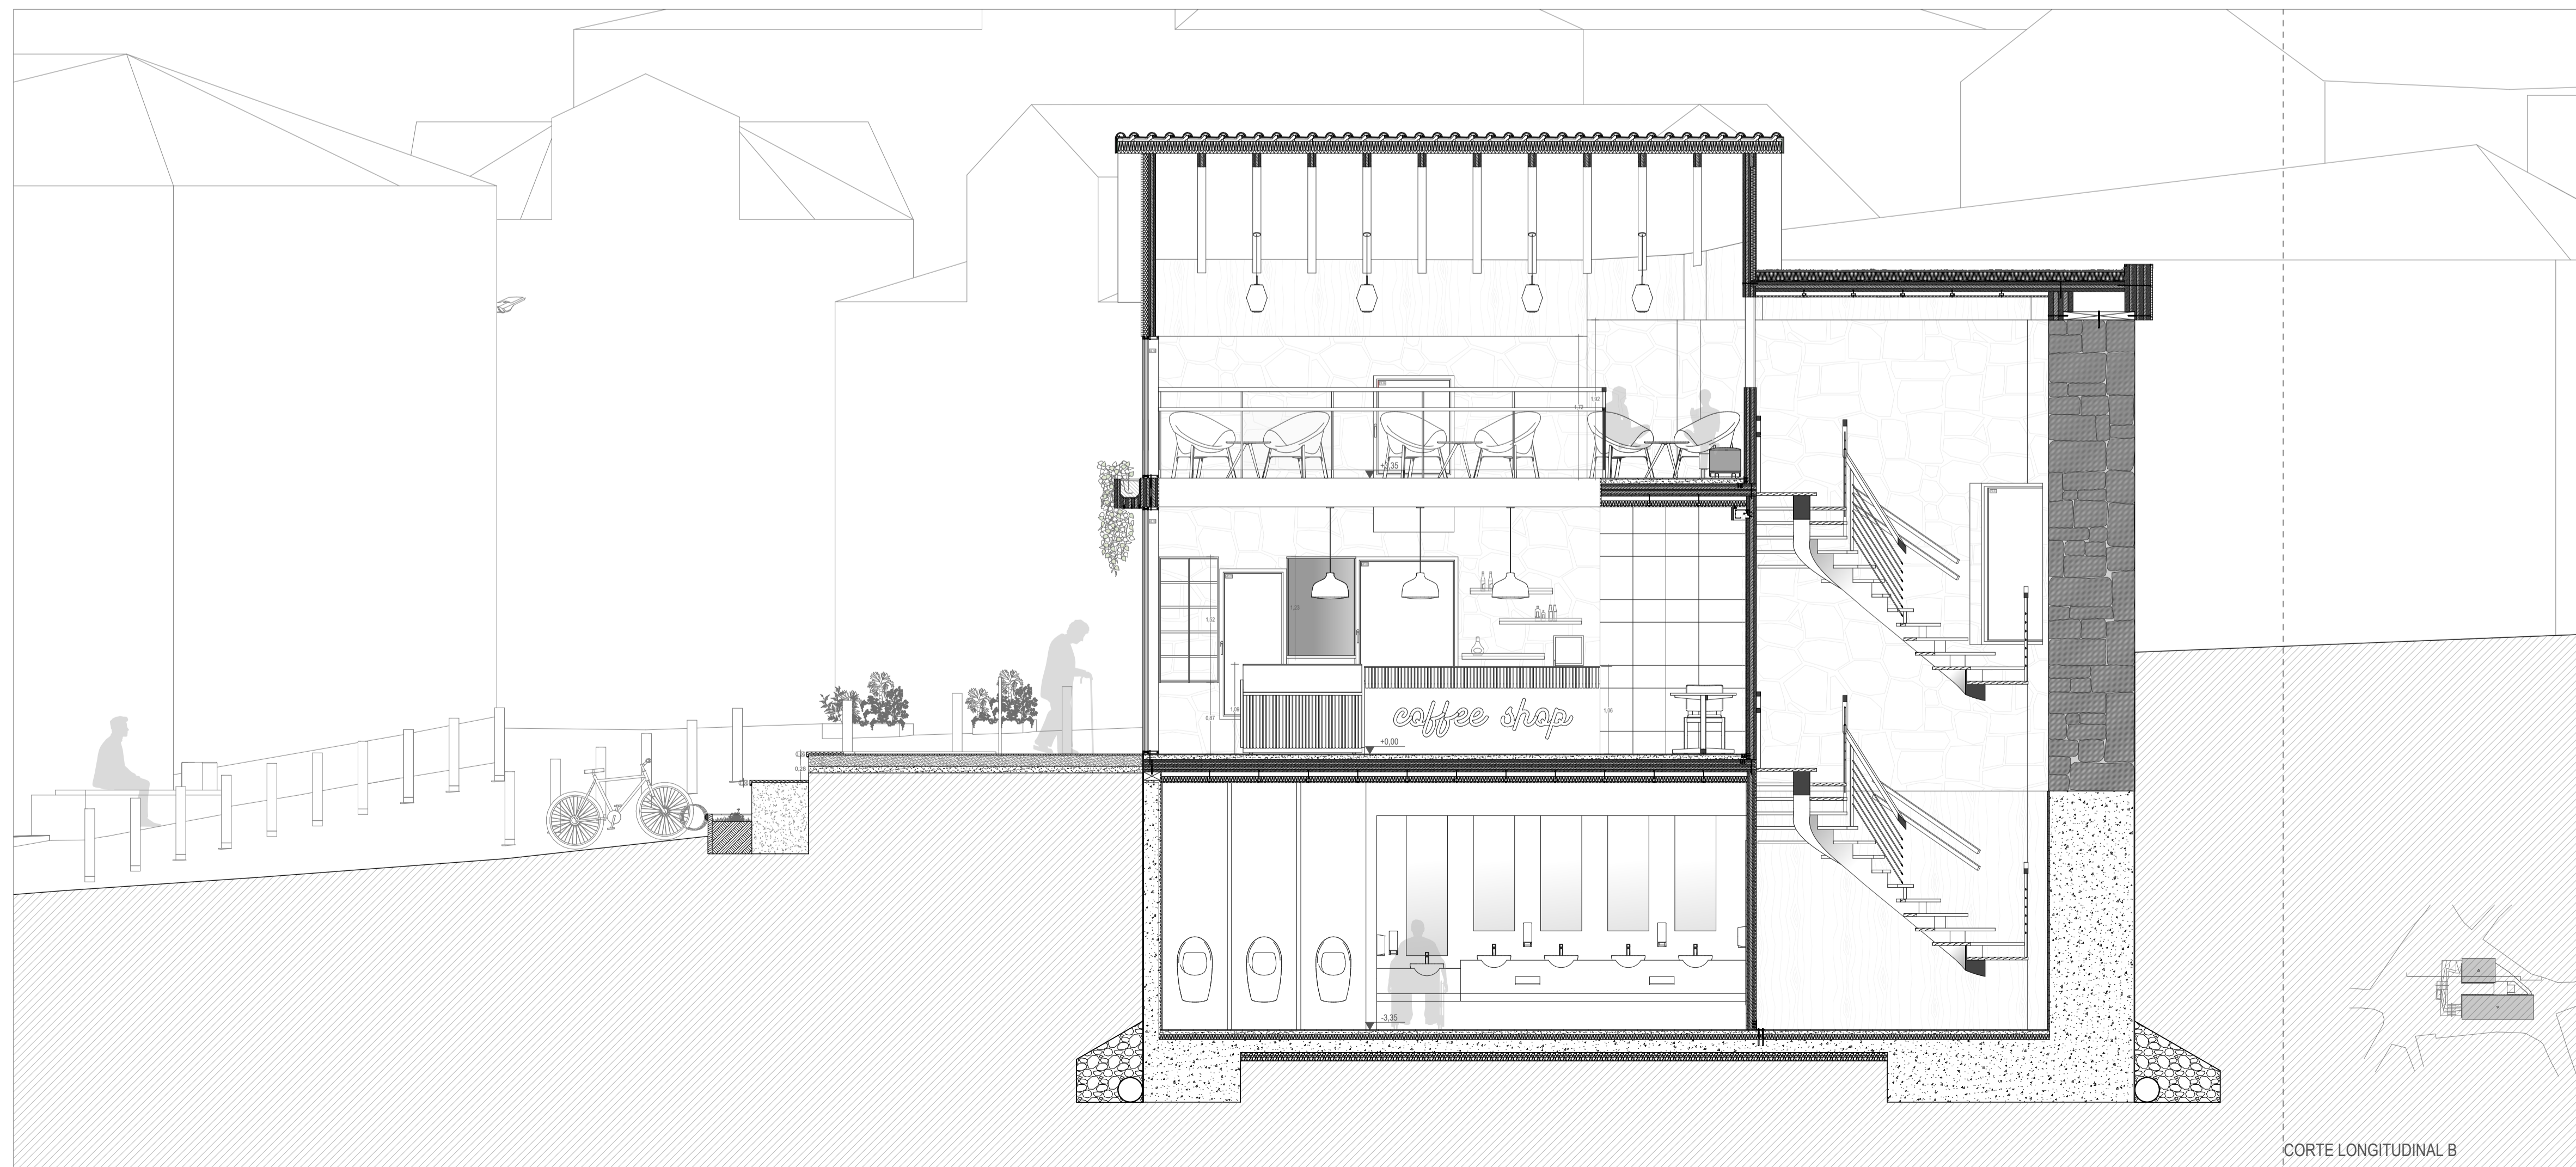

CORTE LONGITUDINAL B

NOTAS

COTA DE SOLEIRA 0.00 = 512.00