


Moinho 2" - Corte 1
 A caminho de Fátima. Conjunto multifuncional de apoio ao peregrino
 Dissertação de Mestrado - Universidade da Beira Interior
 Fábio Pereira Frazão, Nº 31222

Escala 1:20
 Abril 2018

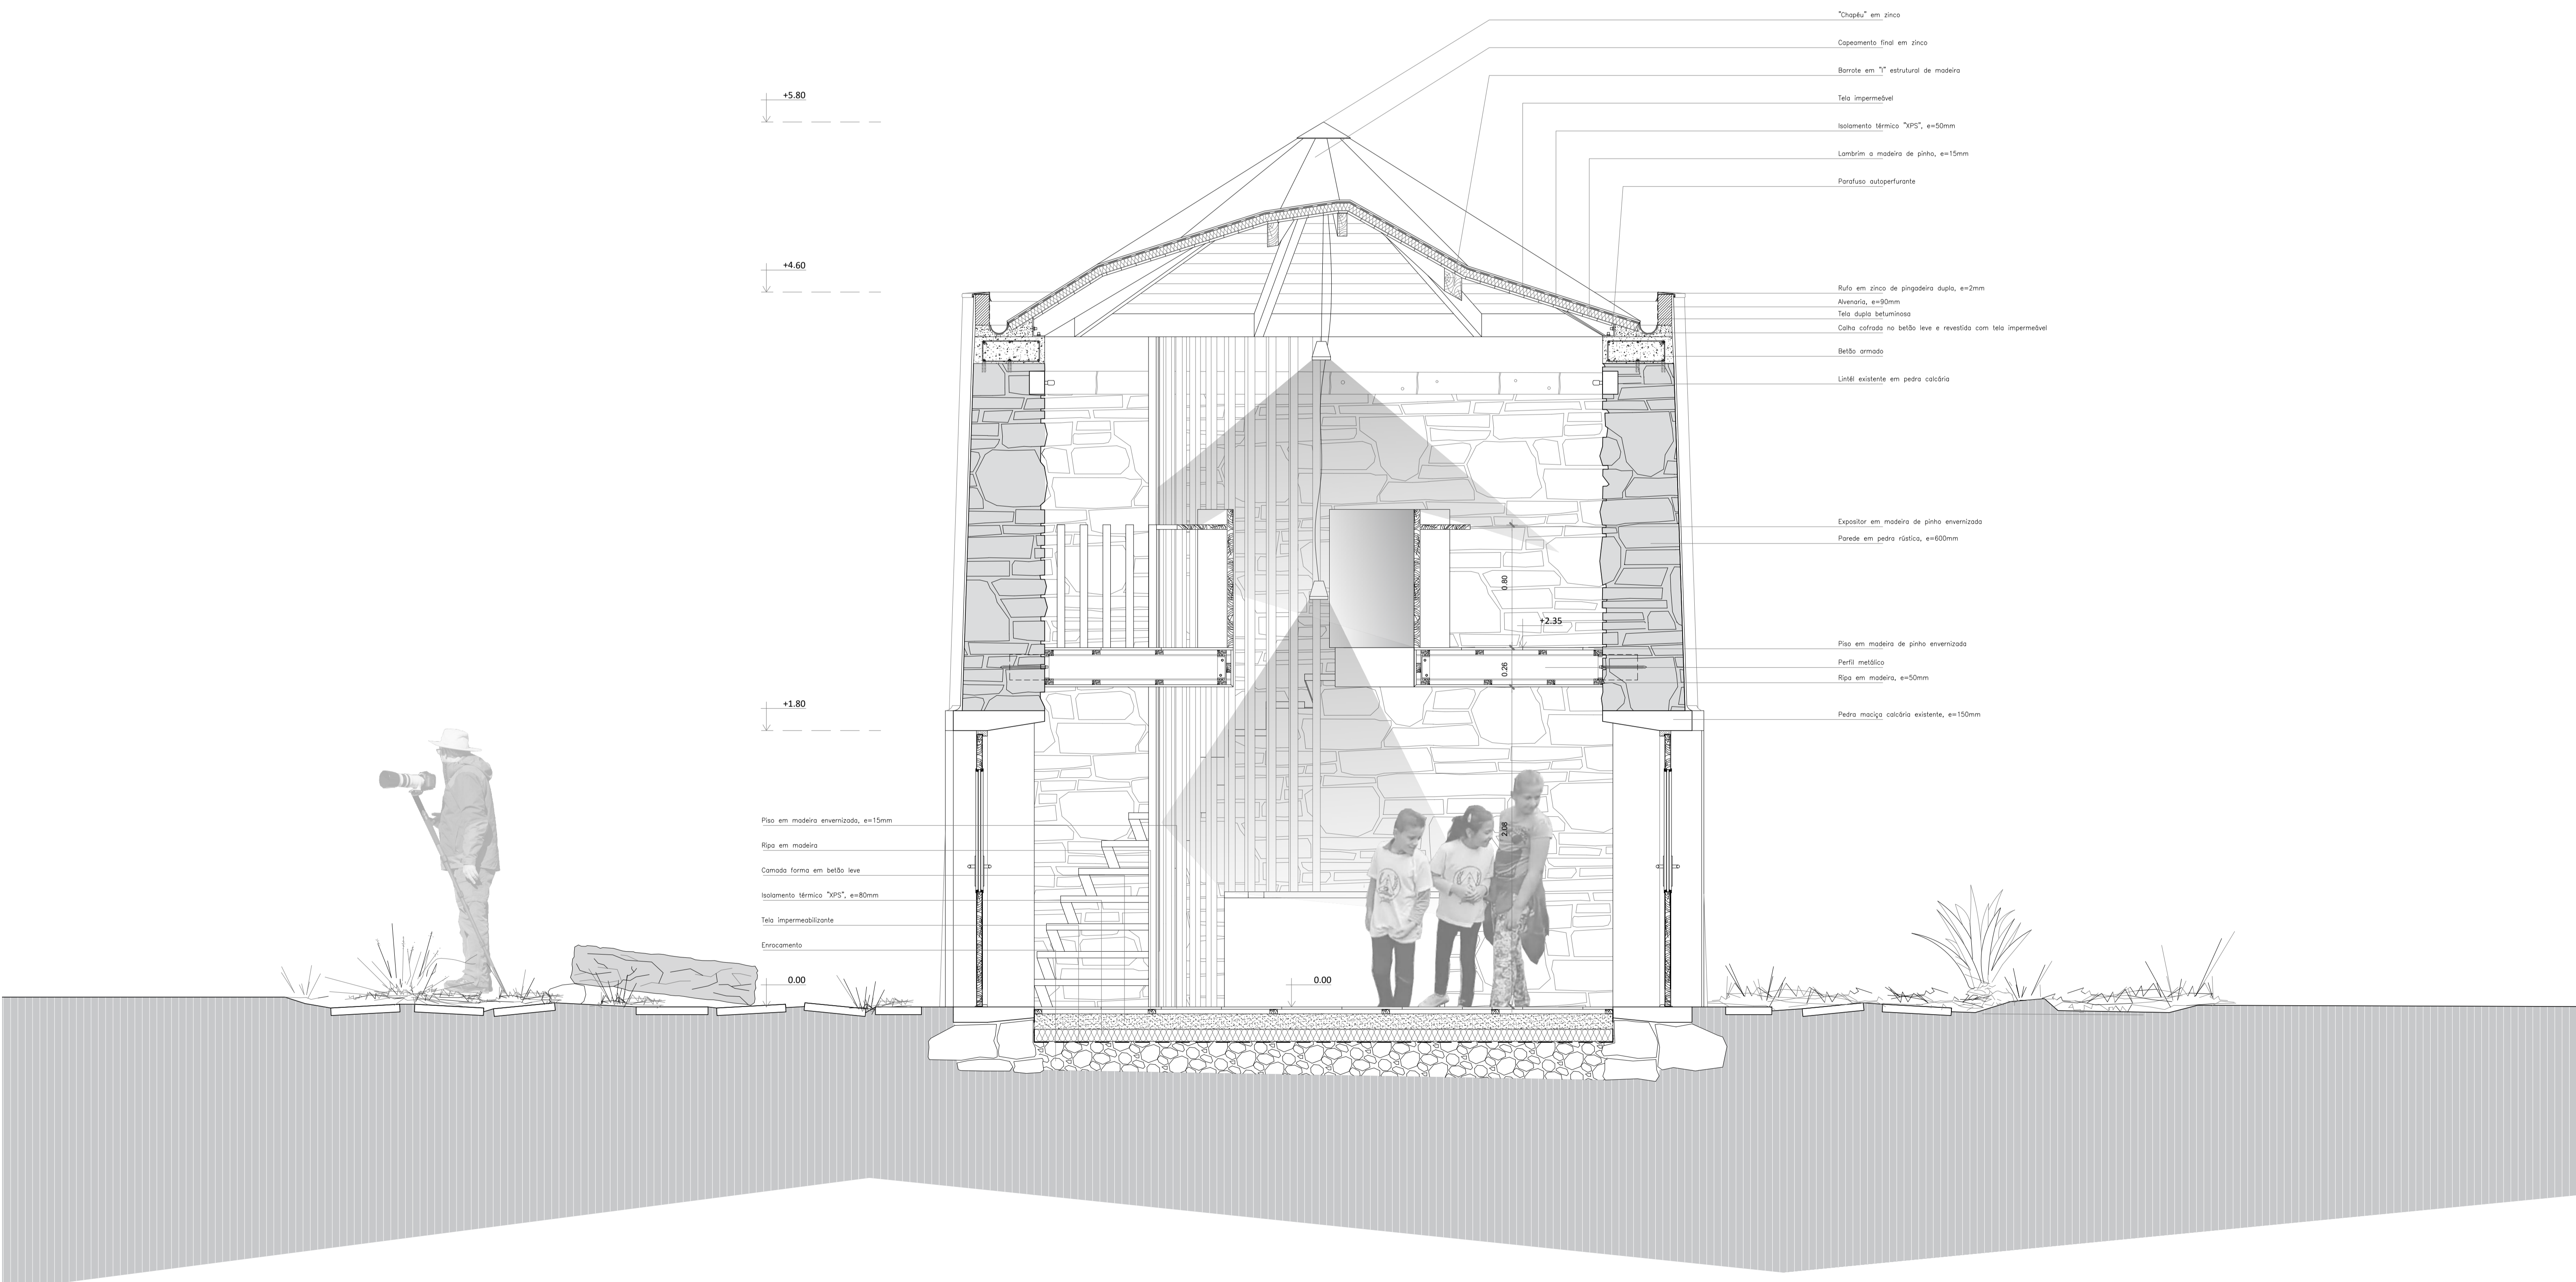

Moinho 2" - Corte 2
 A caminho de Fátima. Conjunto multifuncional de apoio ao peregrino
 Dissertação de Mestrado - Universidade da Beira Interior
 Fábio Pereira Frazão, Nº 31222

Escala 1:20
 Abril 2018