



CORTE A

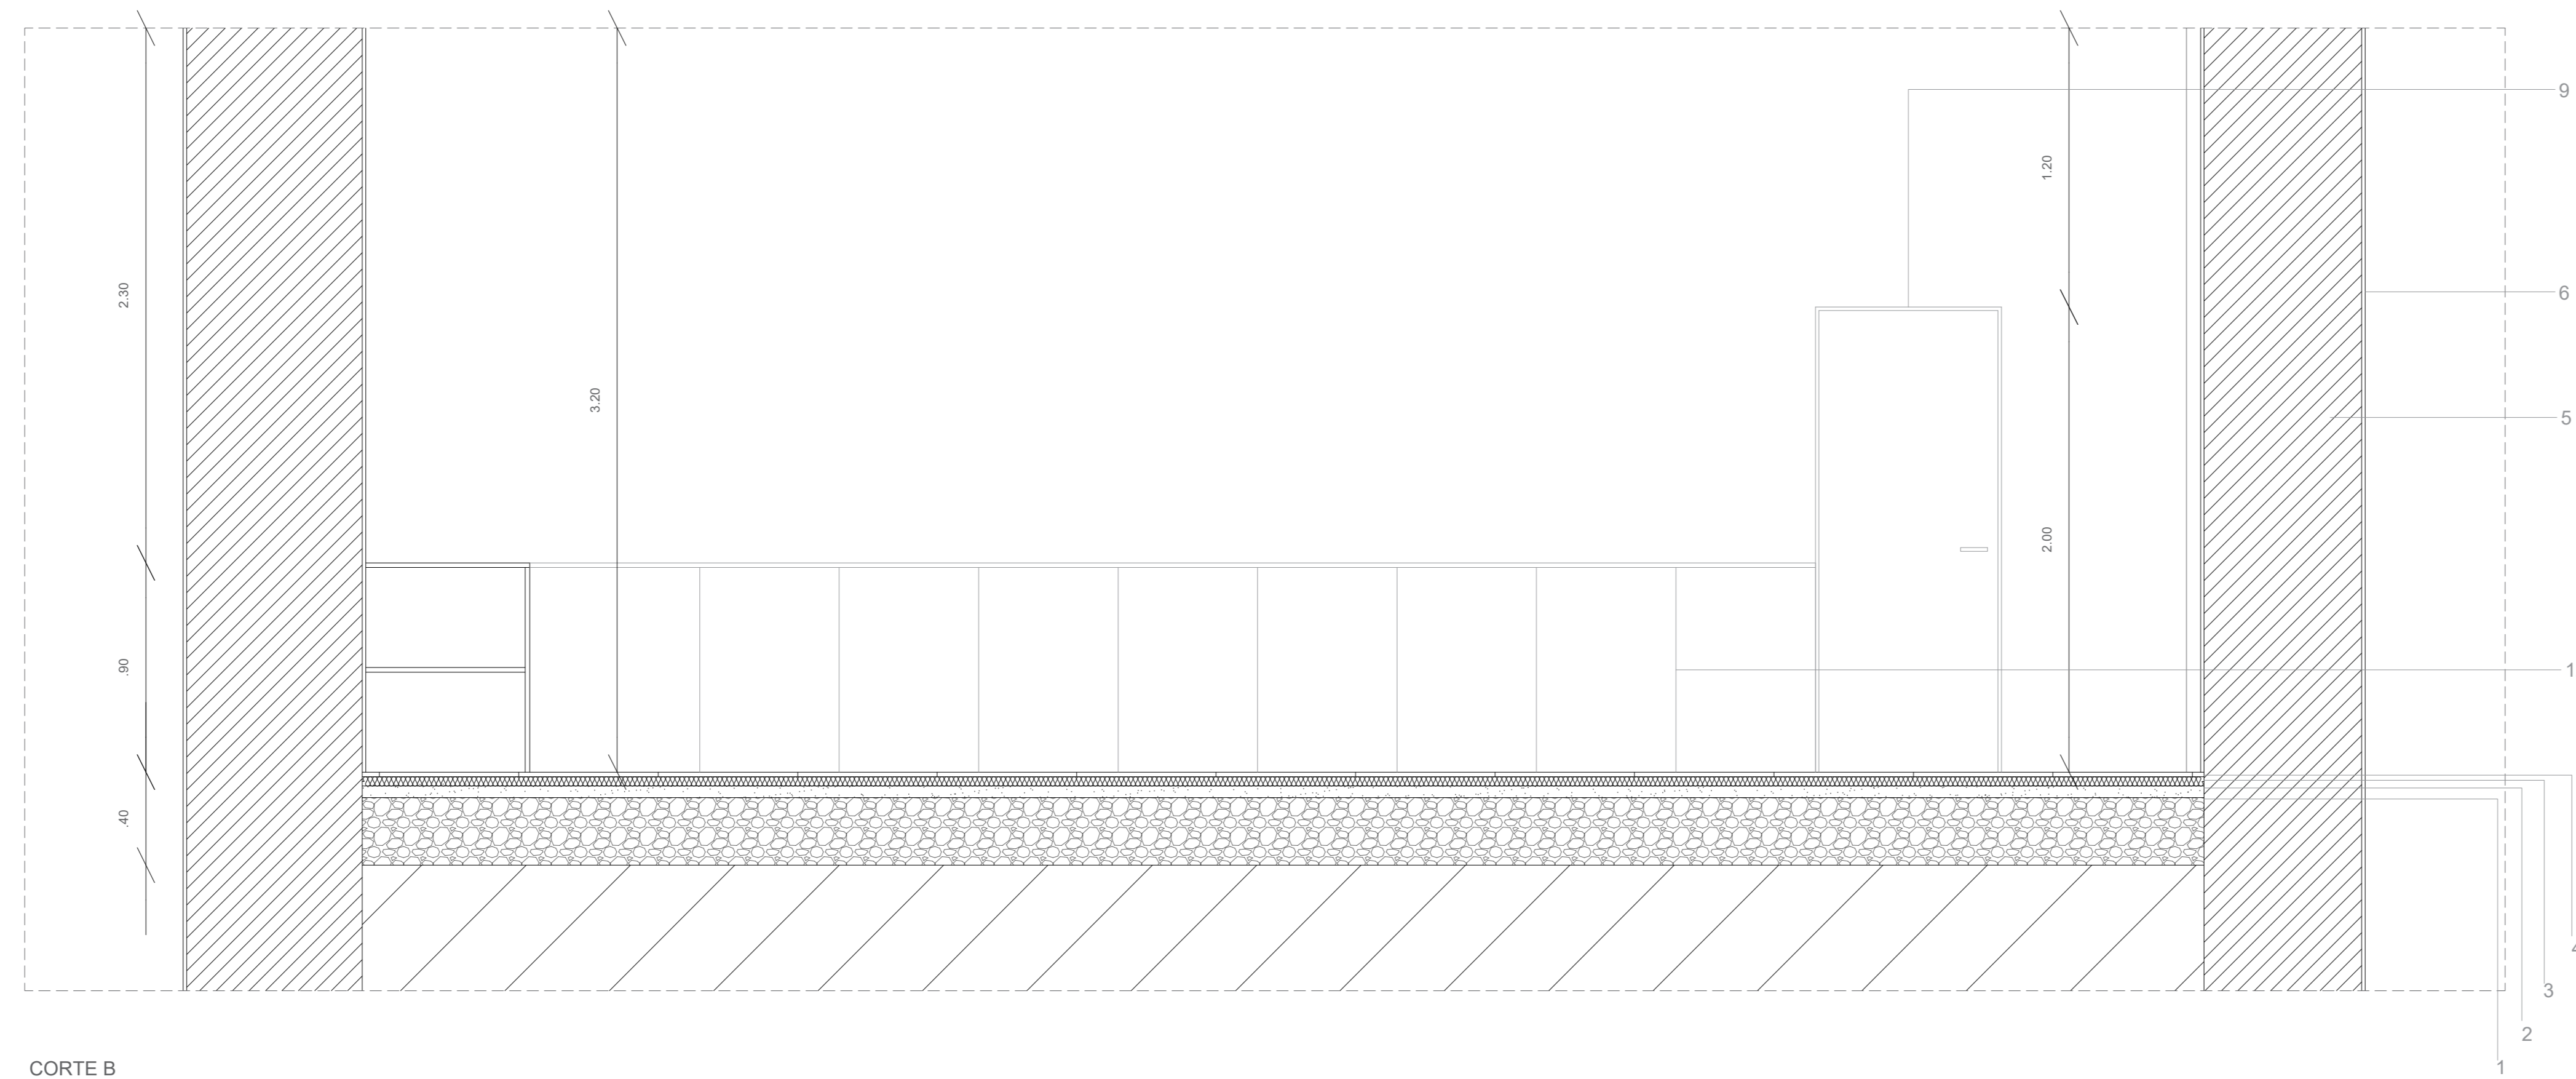

CORTE B

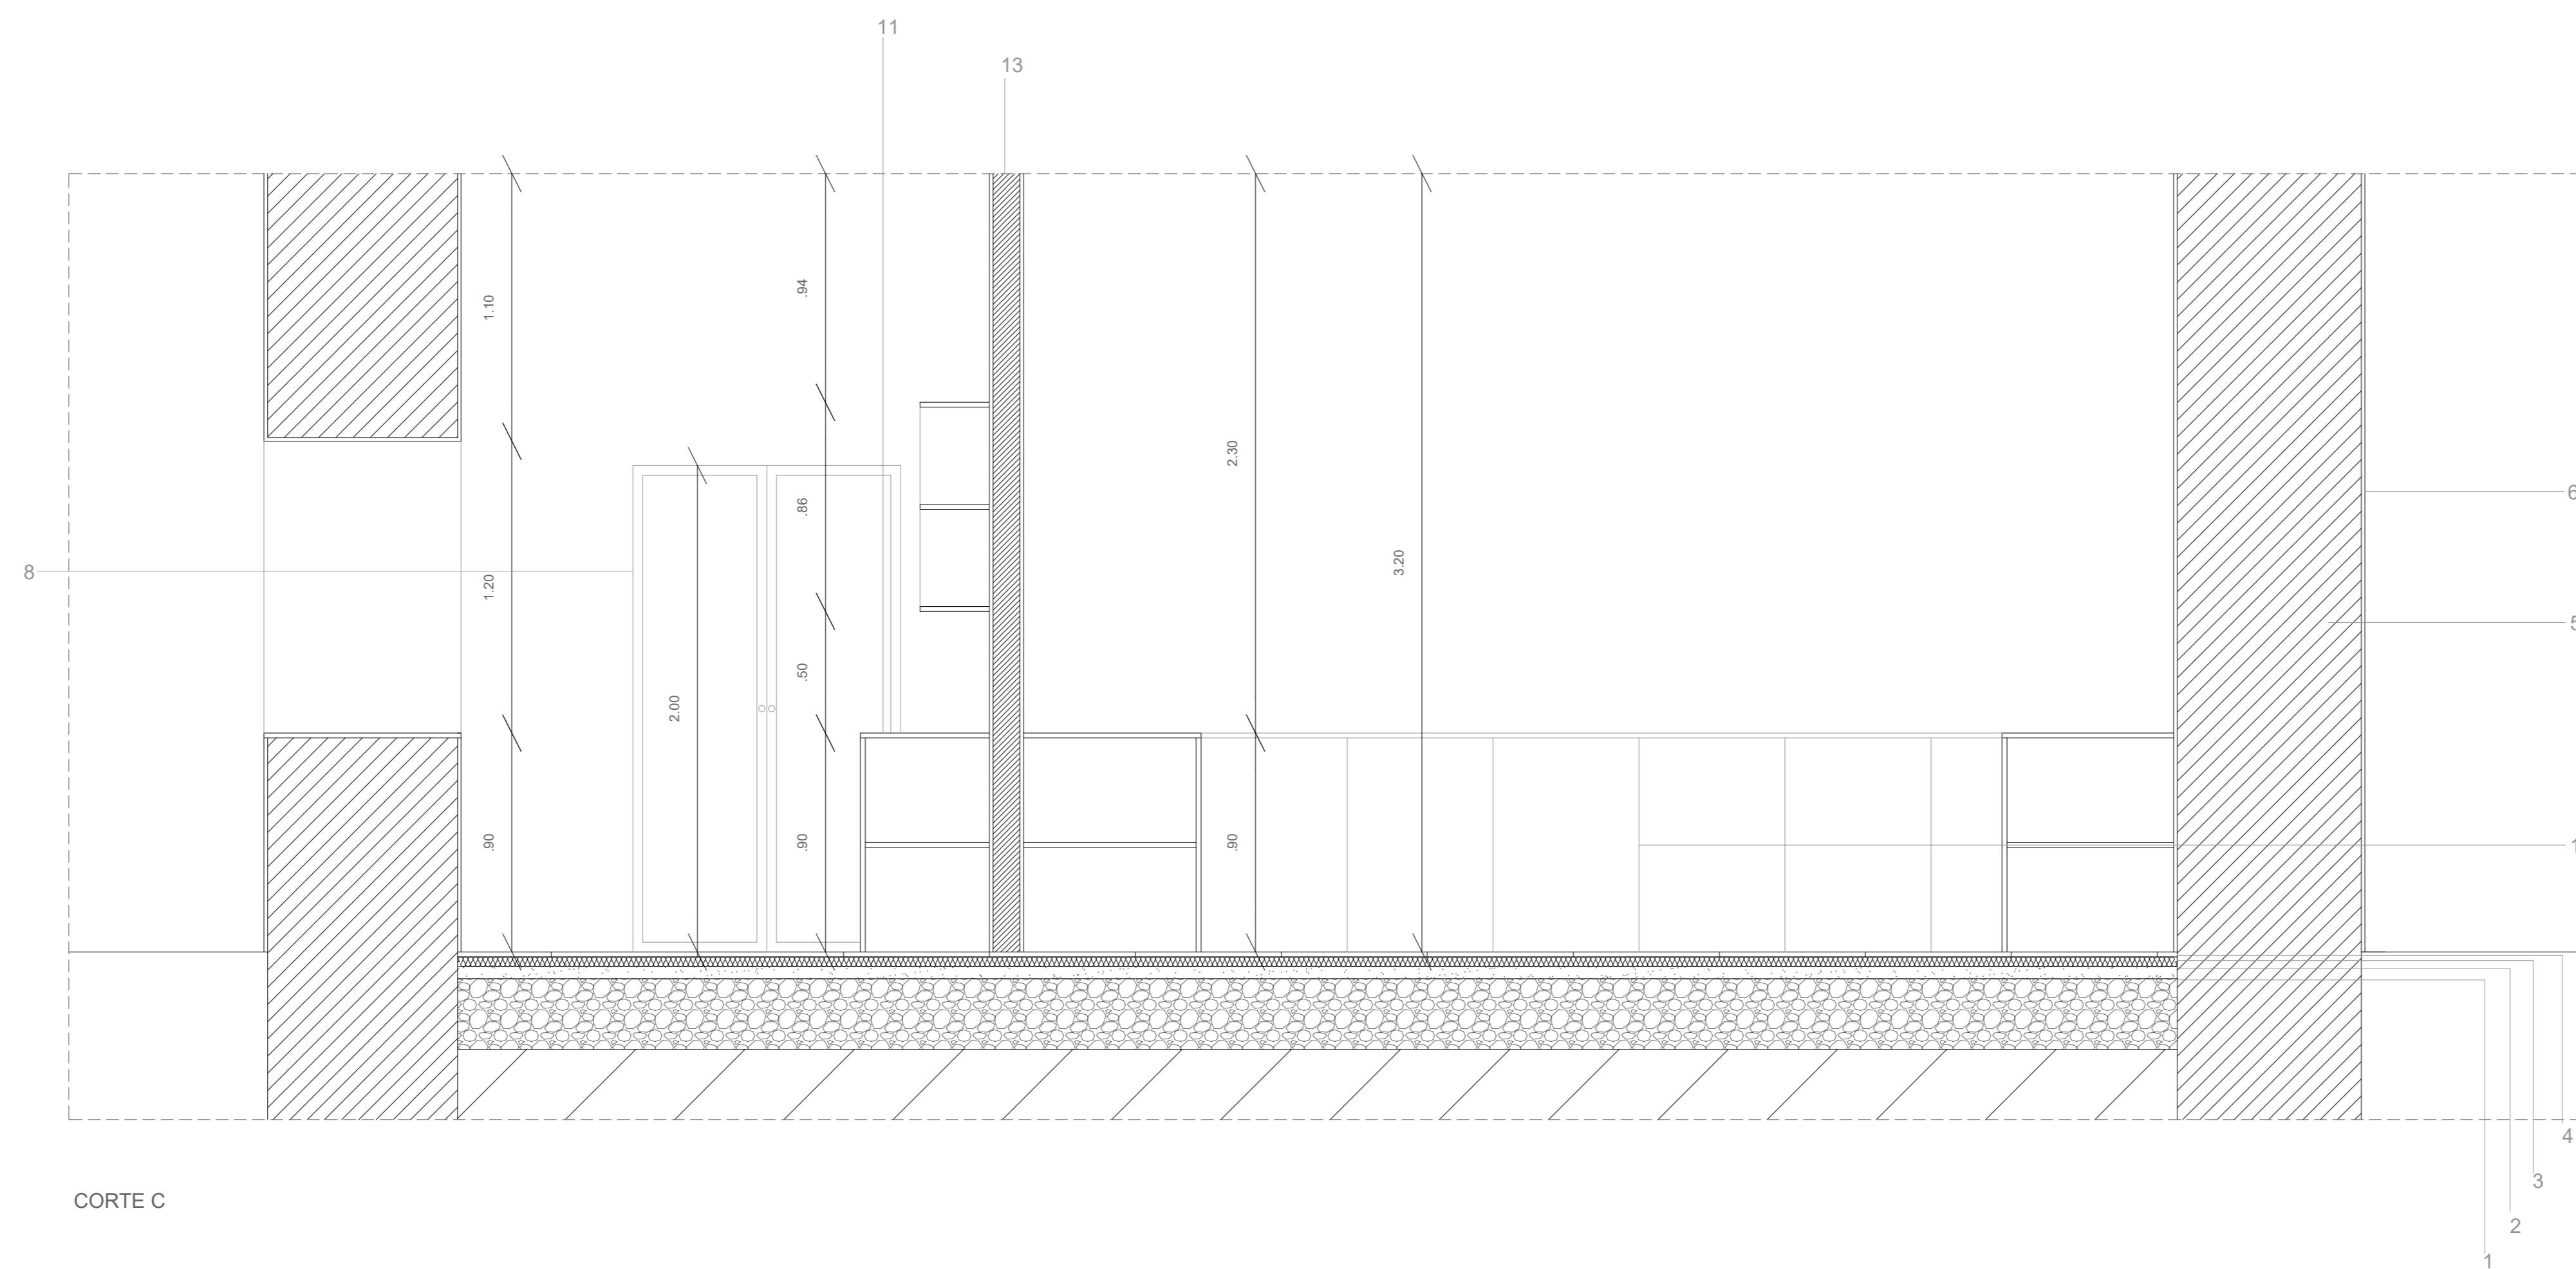

CORTE C

Legenda:

- 1- Enrocamento existente (290 MM)
- 2- Argamassa de regularização (50 MM)
- 3- Isolamento térmico (40MM)
- 4- Pavimento em mosaico cerâmico do tipo "Artens Martins pérola" (600MMx600MM)
- 5- Alvenaria de pedra existente (780MM)
- 6- Reboco liso pintado à cor branca (15MM)
- 7- Soleira em granito
- 8- Porta dupla em alumínio
- 9- Porta corta-fogo 60min vai-vem
- 10- Prateleira em madeira de carvalho
- 11- Armário em madeira de carvalho
- 12- Armário de cozinha em inox
- 13- Tijolo 110MM

Dissertação para Obtenção de Grau de Mestre em Arquitetura	
Universidade da Beira Interior	
Recuperação e Reconversão do Palácio Ducal de Trancoso	
Museu da Cidade	
Contém	Cozinha, cortes, desenho nº 20
Discente	Cátia Maria Gonçalves Pinto
Docente	Professor Doutor Miguel João Mendes do Amaral Santiago Fernandes

Data: Julho 2021 Escala: 1/20

Desenho nº

21