



PLANTA FINAL DA DÉCADA DE 70



PLANTA ESTADO ACTUAL

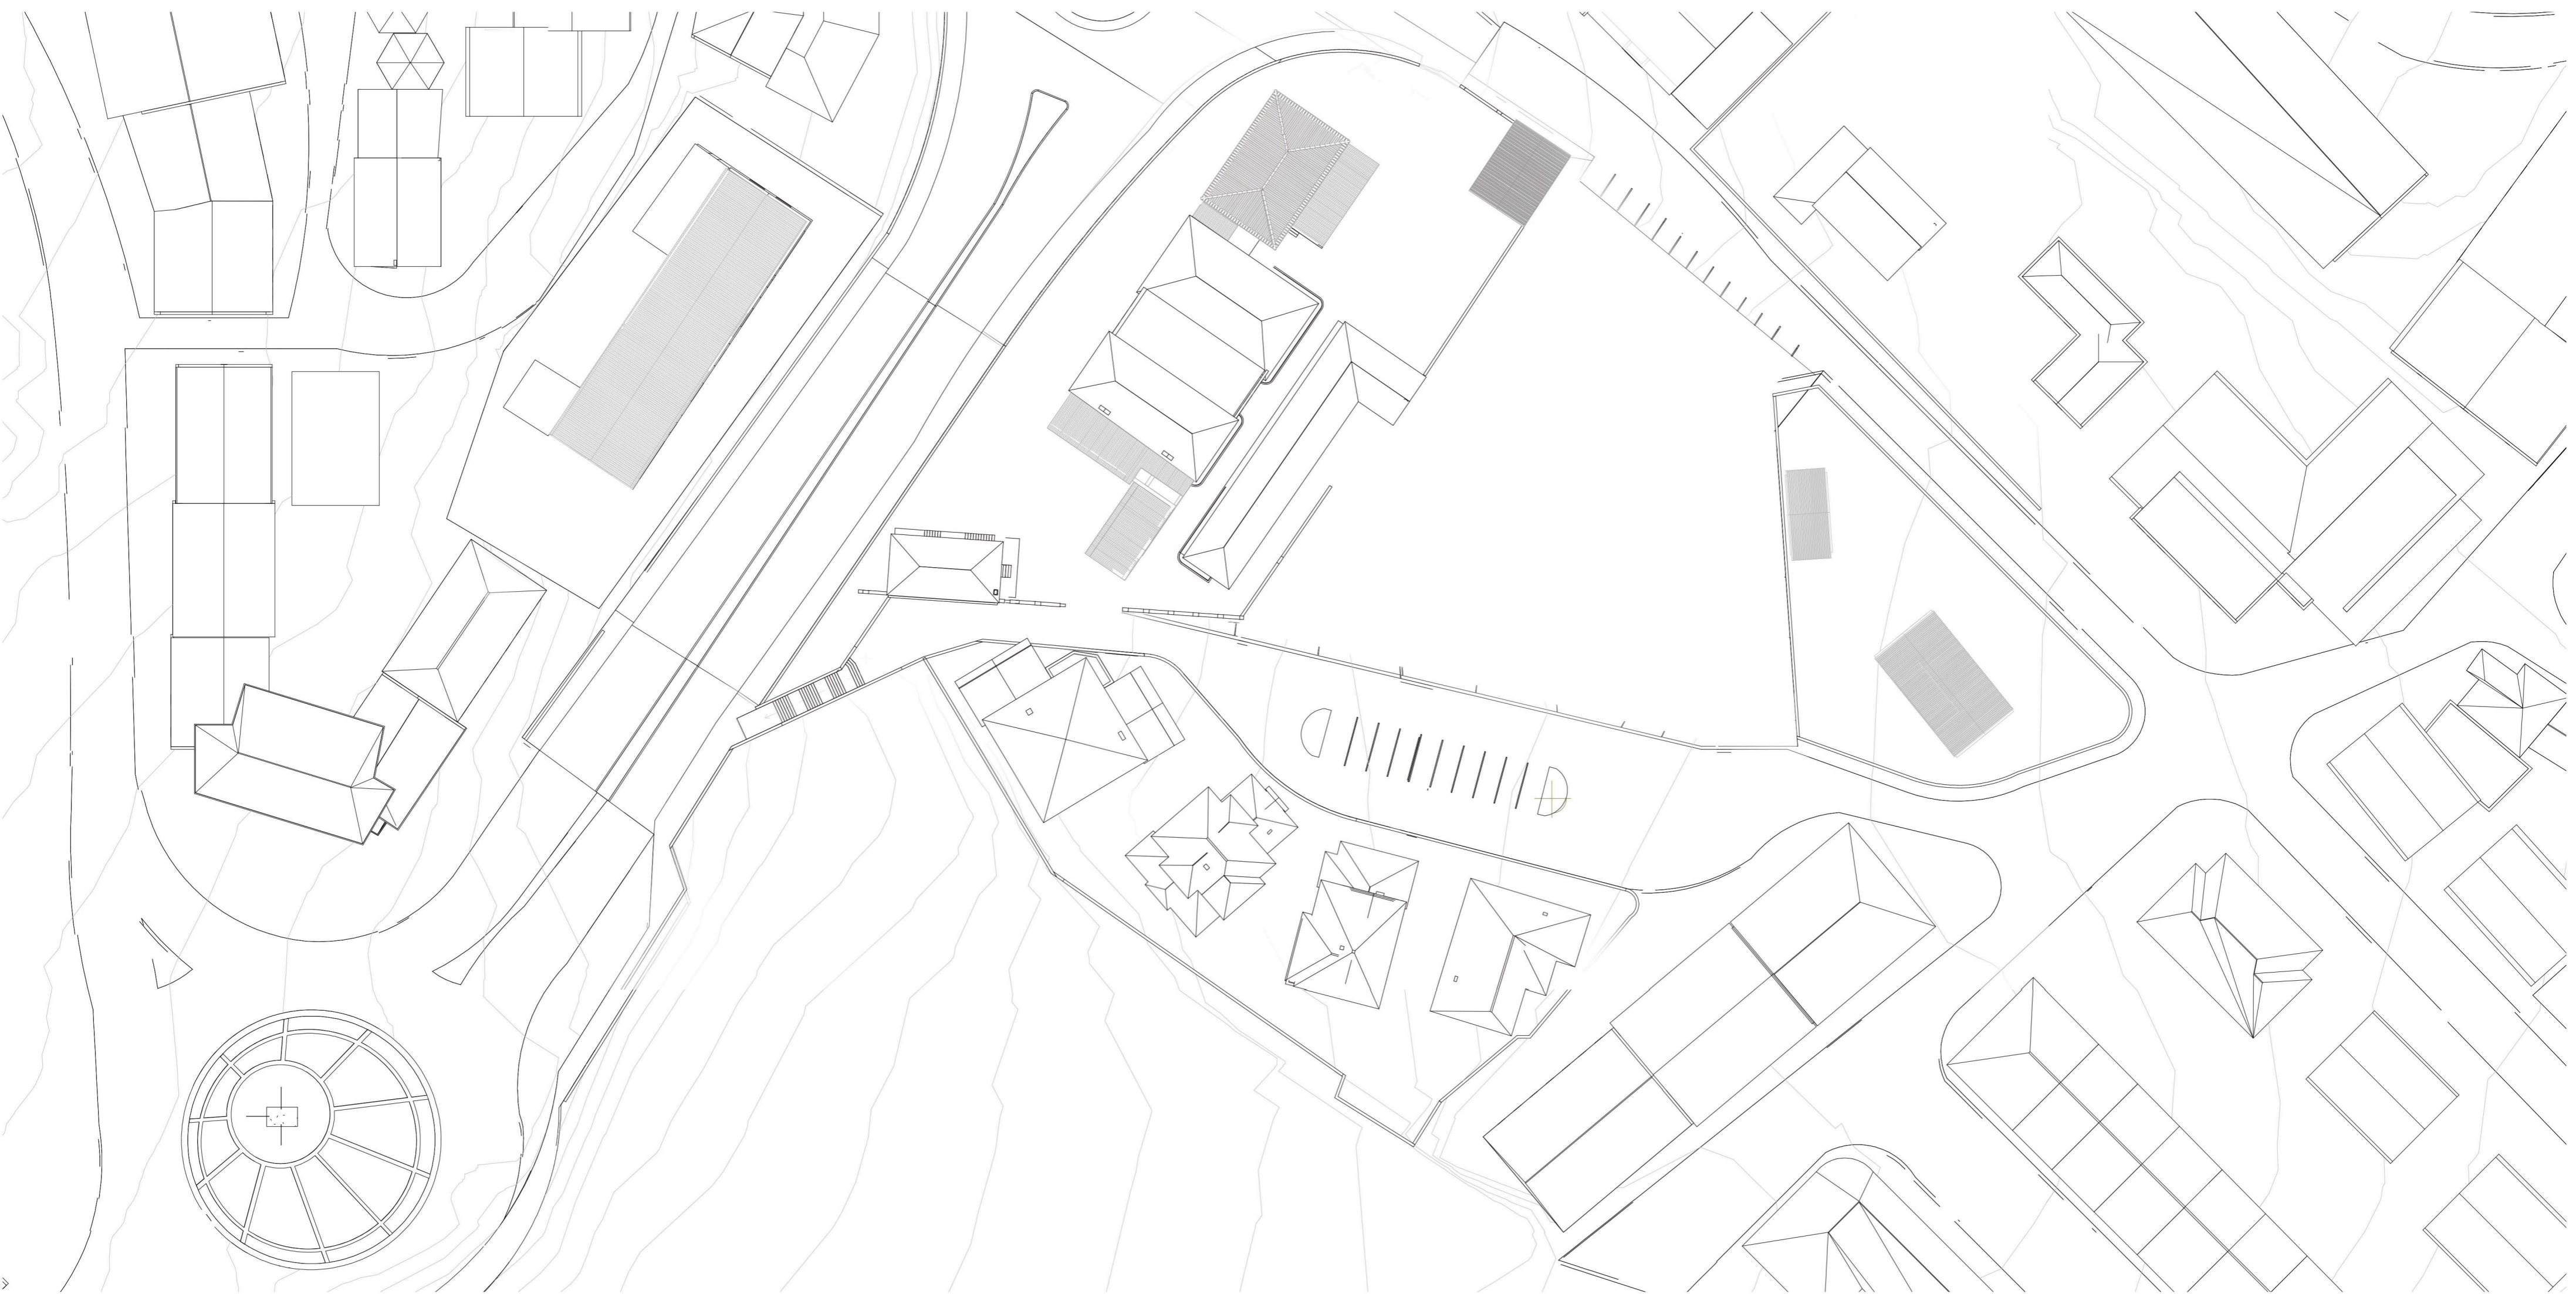


PLANTA DO ESTADO ATUAL E1/500

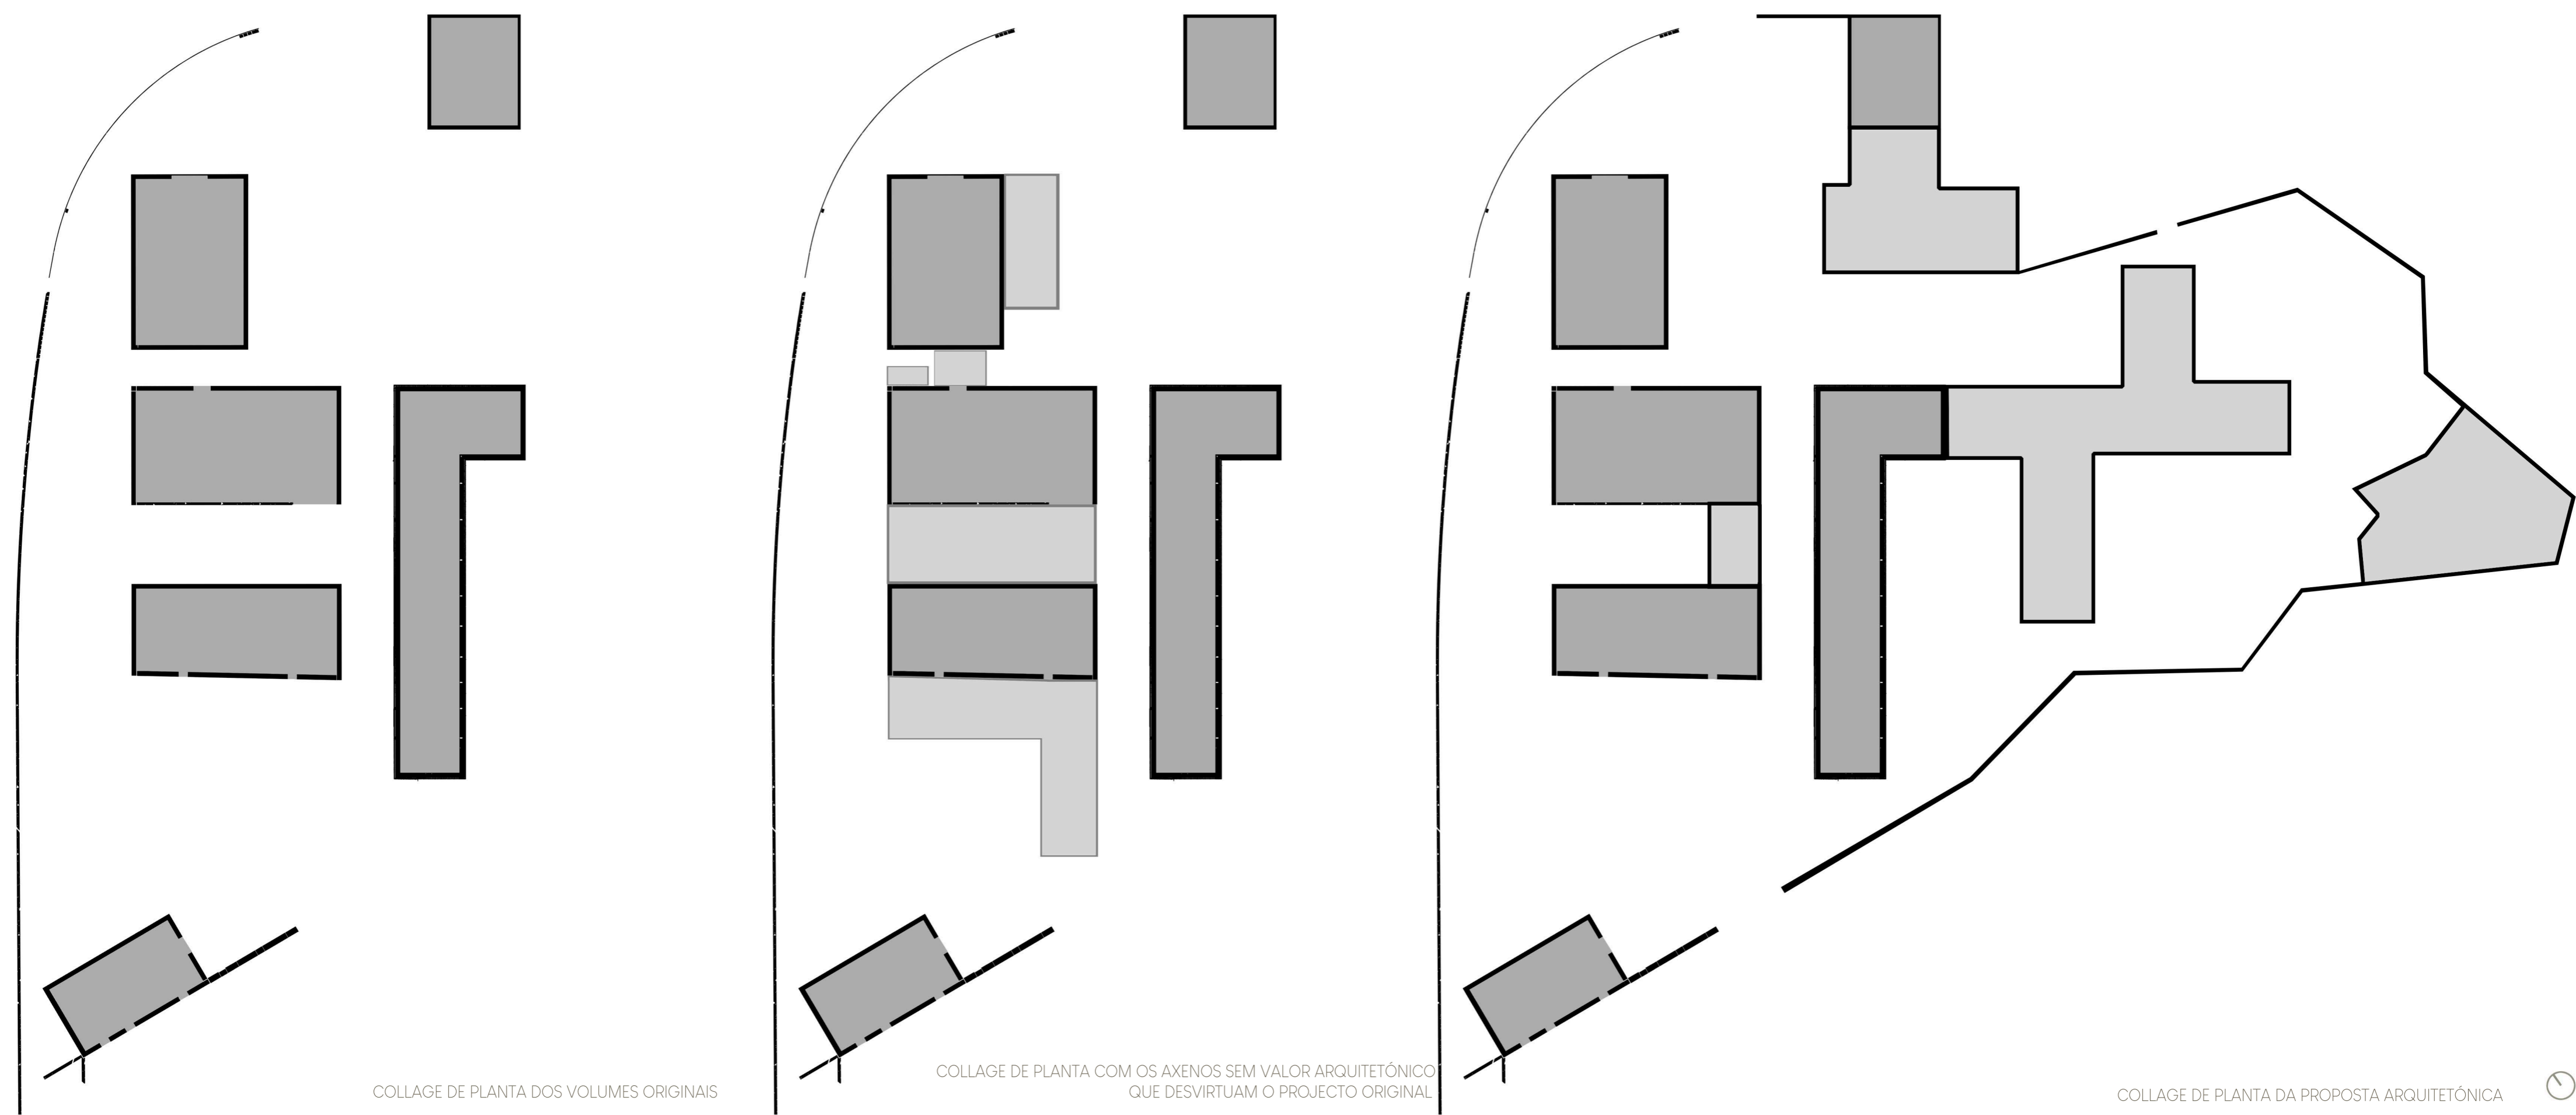

COLLAGE DE PLANTA DOS VOLUMES ORIGINAIS

COLLAGE DE PLANTA COM OS AXENOS SEM VALOR ARQUITETÓNICO QUE DESVIRTUAM O PROJECTO ORIGINAL

COLLAGE DE PLANTA DA PROPOSTA ARQUITETÓNICA

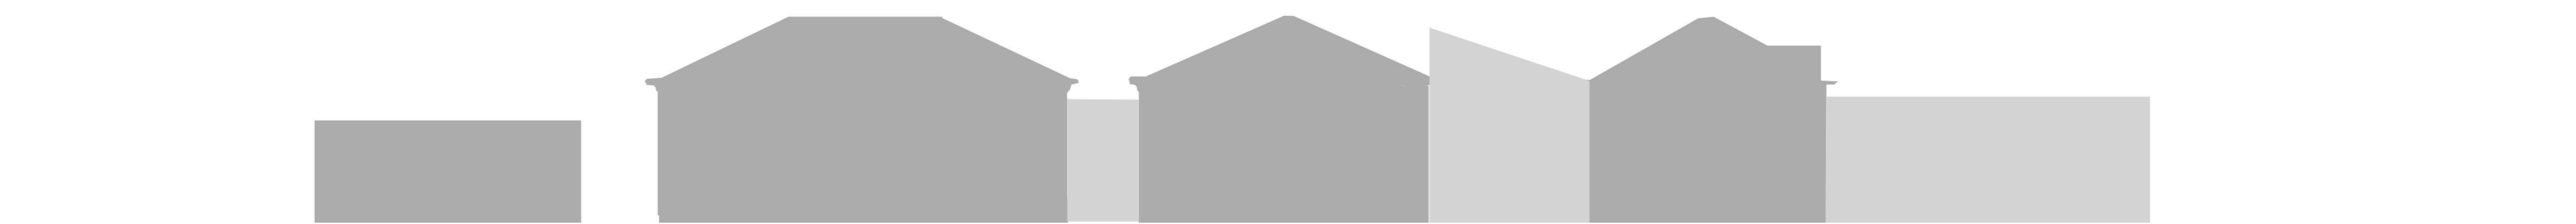

COLLAGE ALÇADO EXISTENTE

CENTRO CULTURAL DA GUARDA
DISERTAÇÃO DE PROJECTO UBI 2019/2020