



PLANTA DO CORTE SOBRE O ALÇADO PRINCIPAL

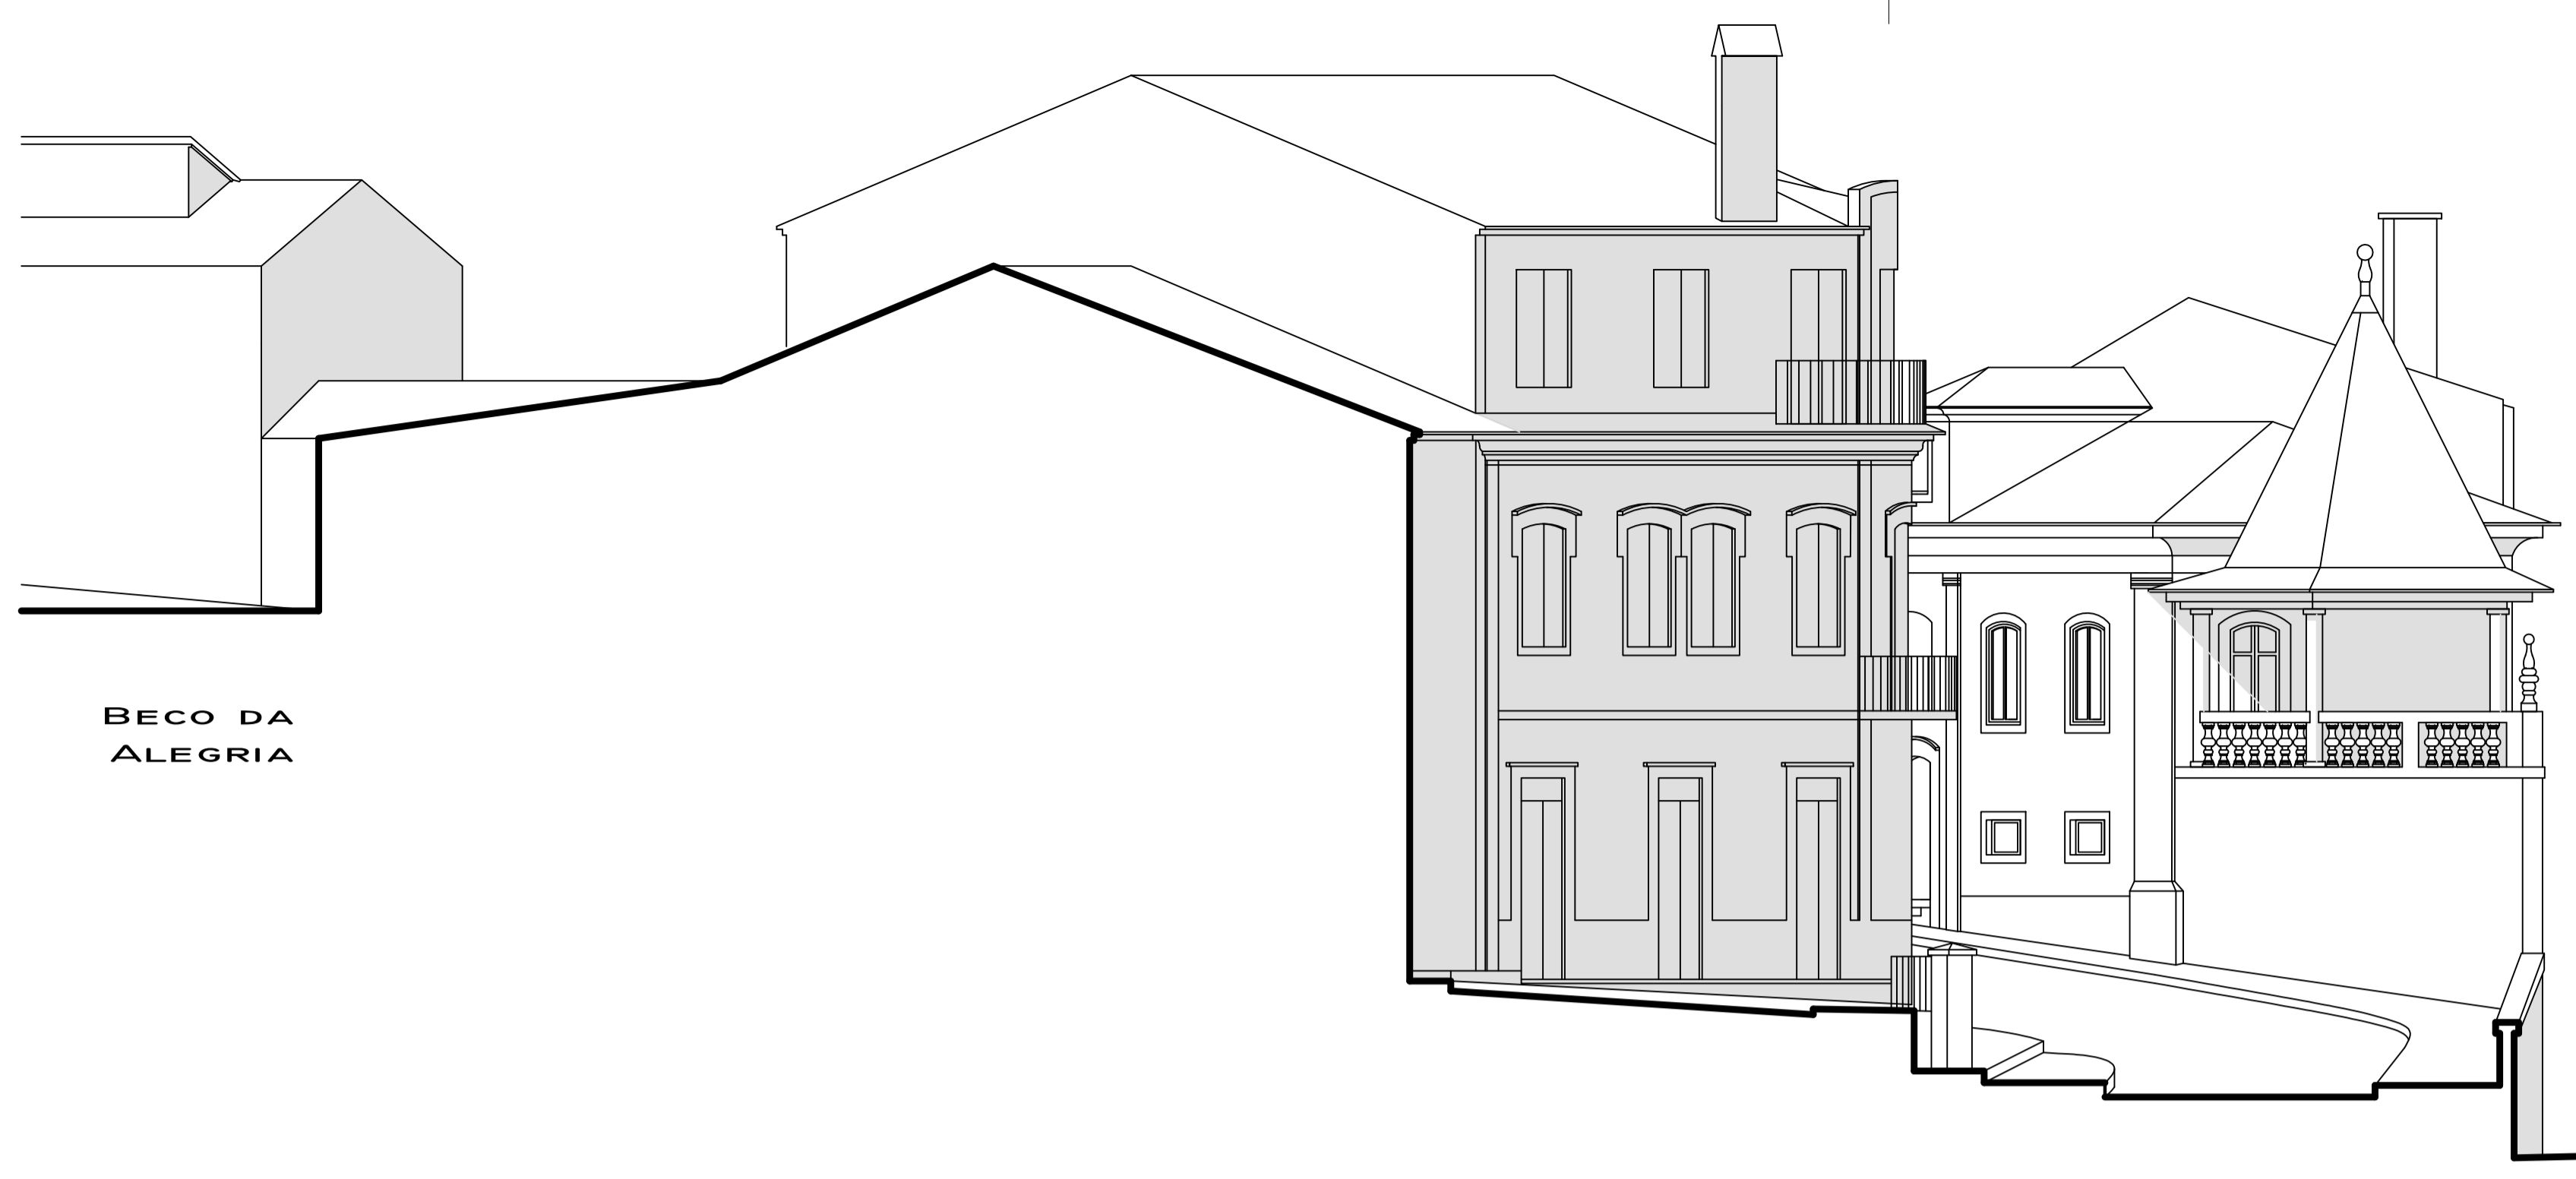

BECO DA ALEGRIA

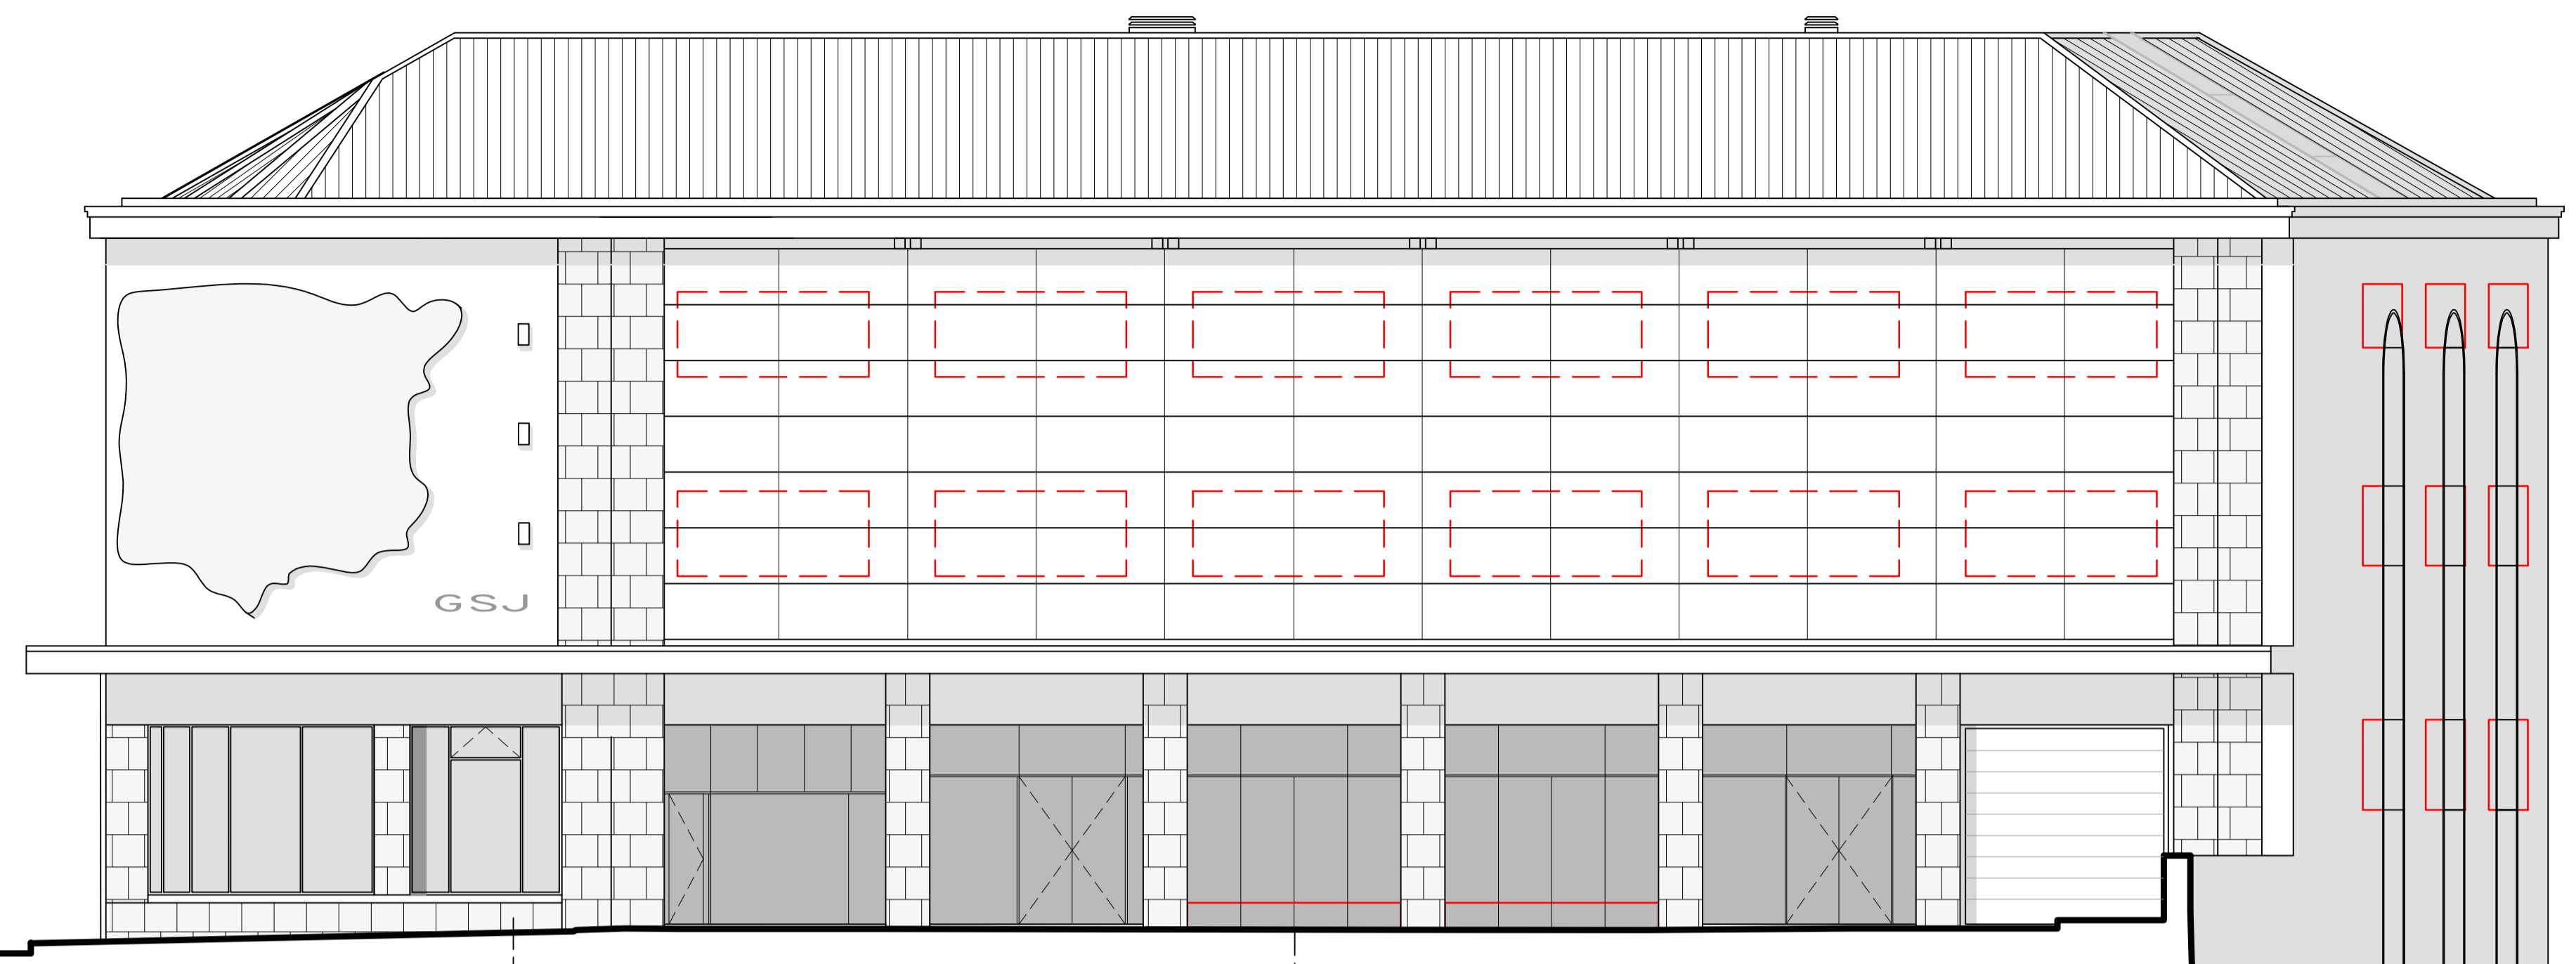


LARGO DAS FORÇAS ARMADAS


ALÇADO PRINCIPAL COM SOMBRA

- 13.0 PISO 3
- 2.4 PISO 2
- 5.3 PISO 1
- 0.00 PISO 0
- 4.2 PISO -1
- 5.2
- 8.2 PISO -2

LARGO E SÃO JOÃO DE MALTA RUA MARQUÊS DE ÁVILA E BOLAMA

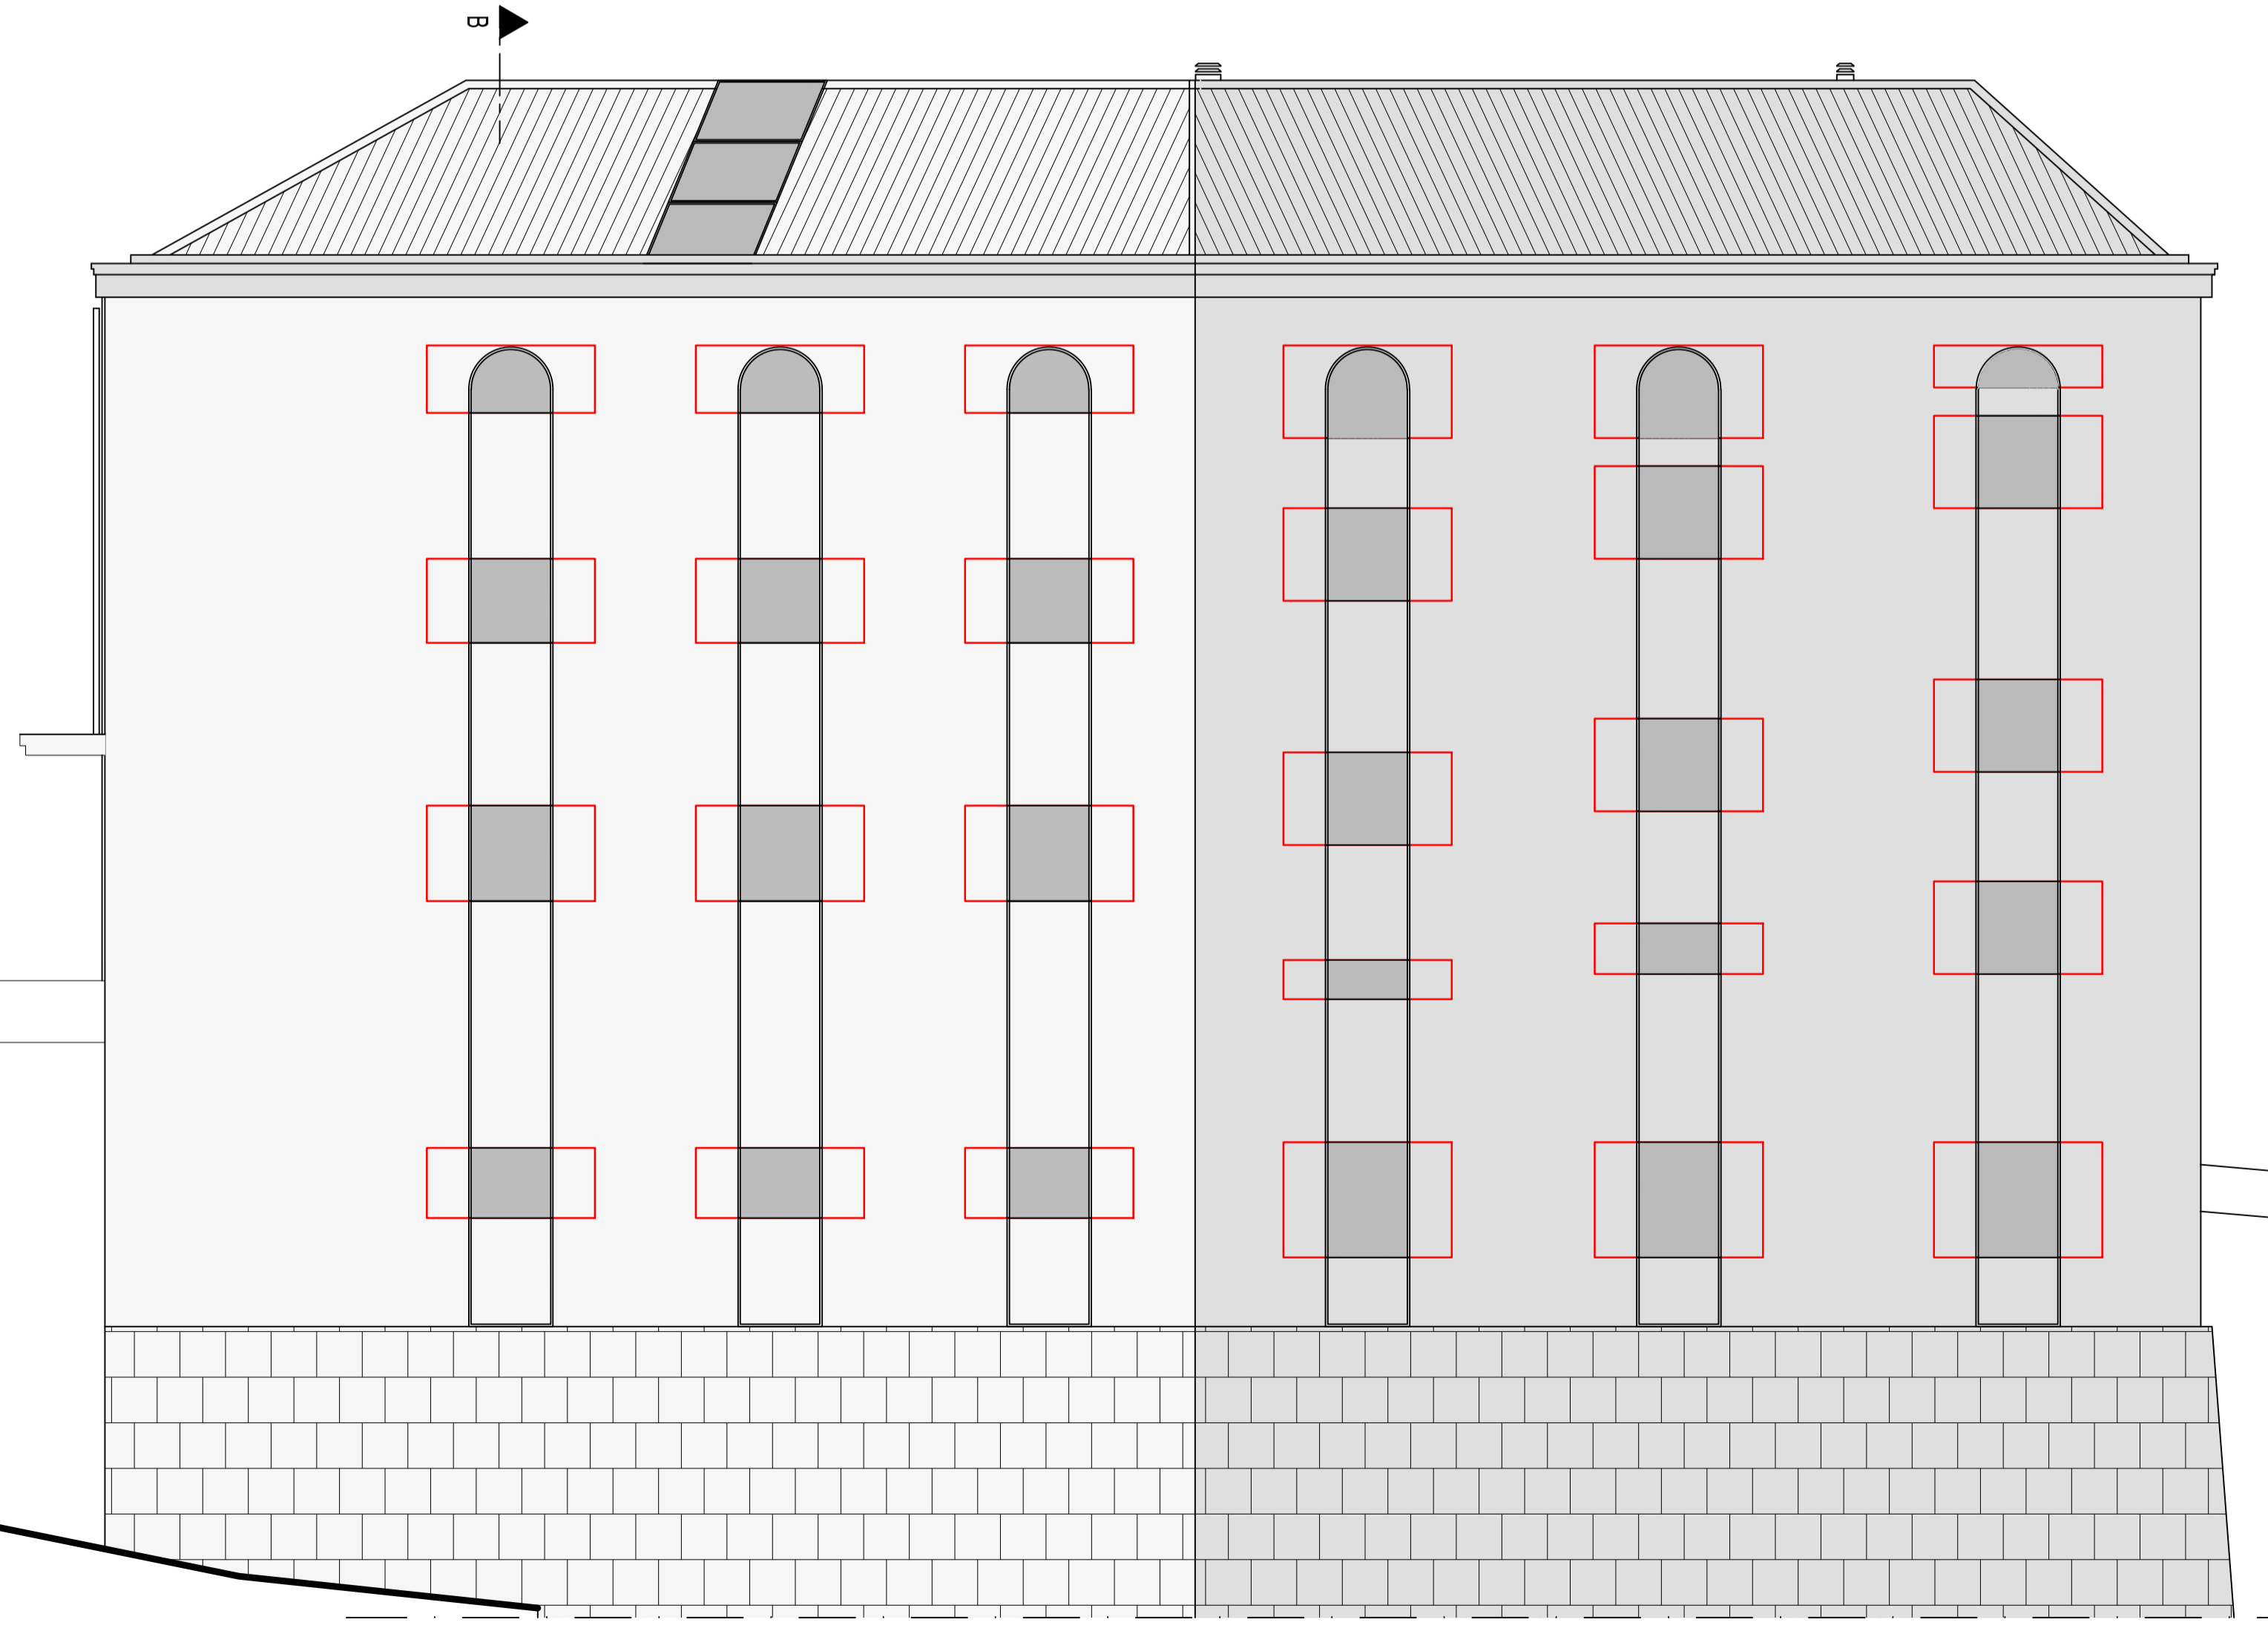

ALÇADO NASCENTE/ NORTE COM SOMBRA

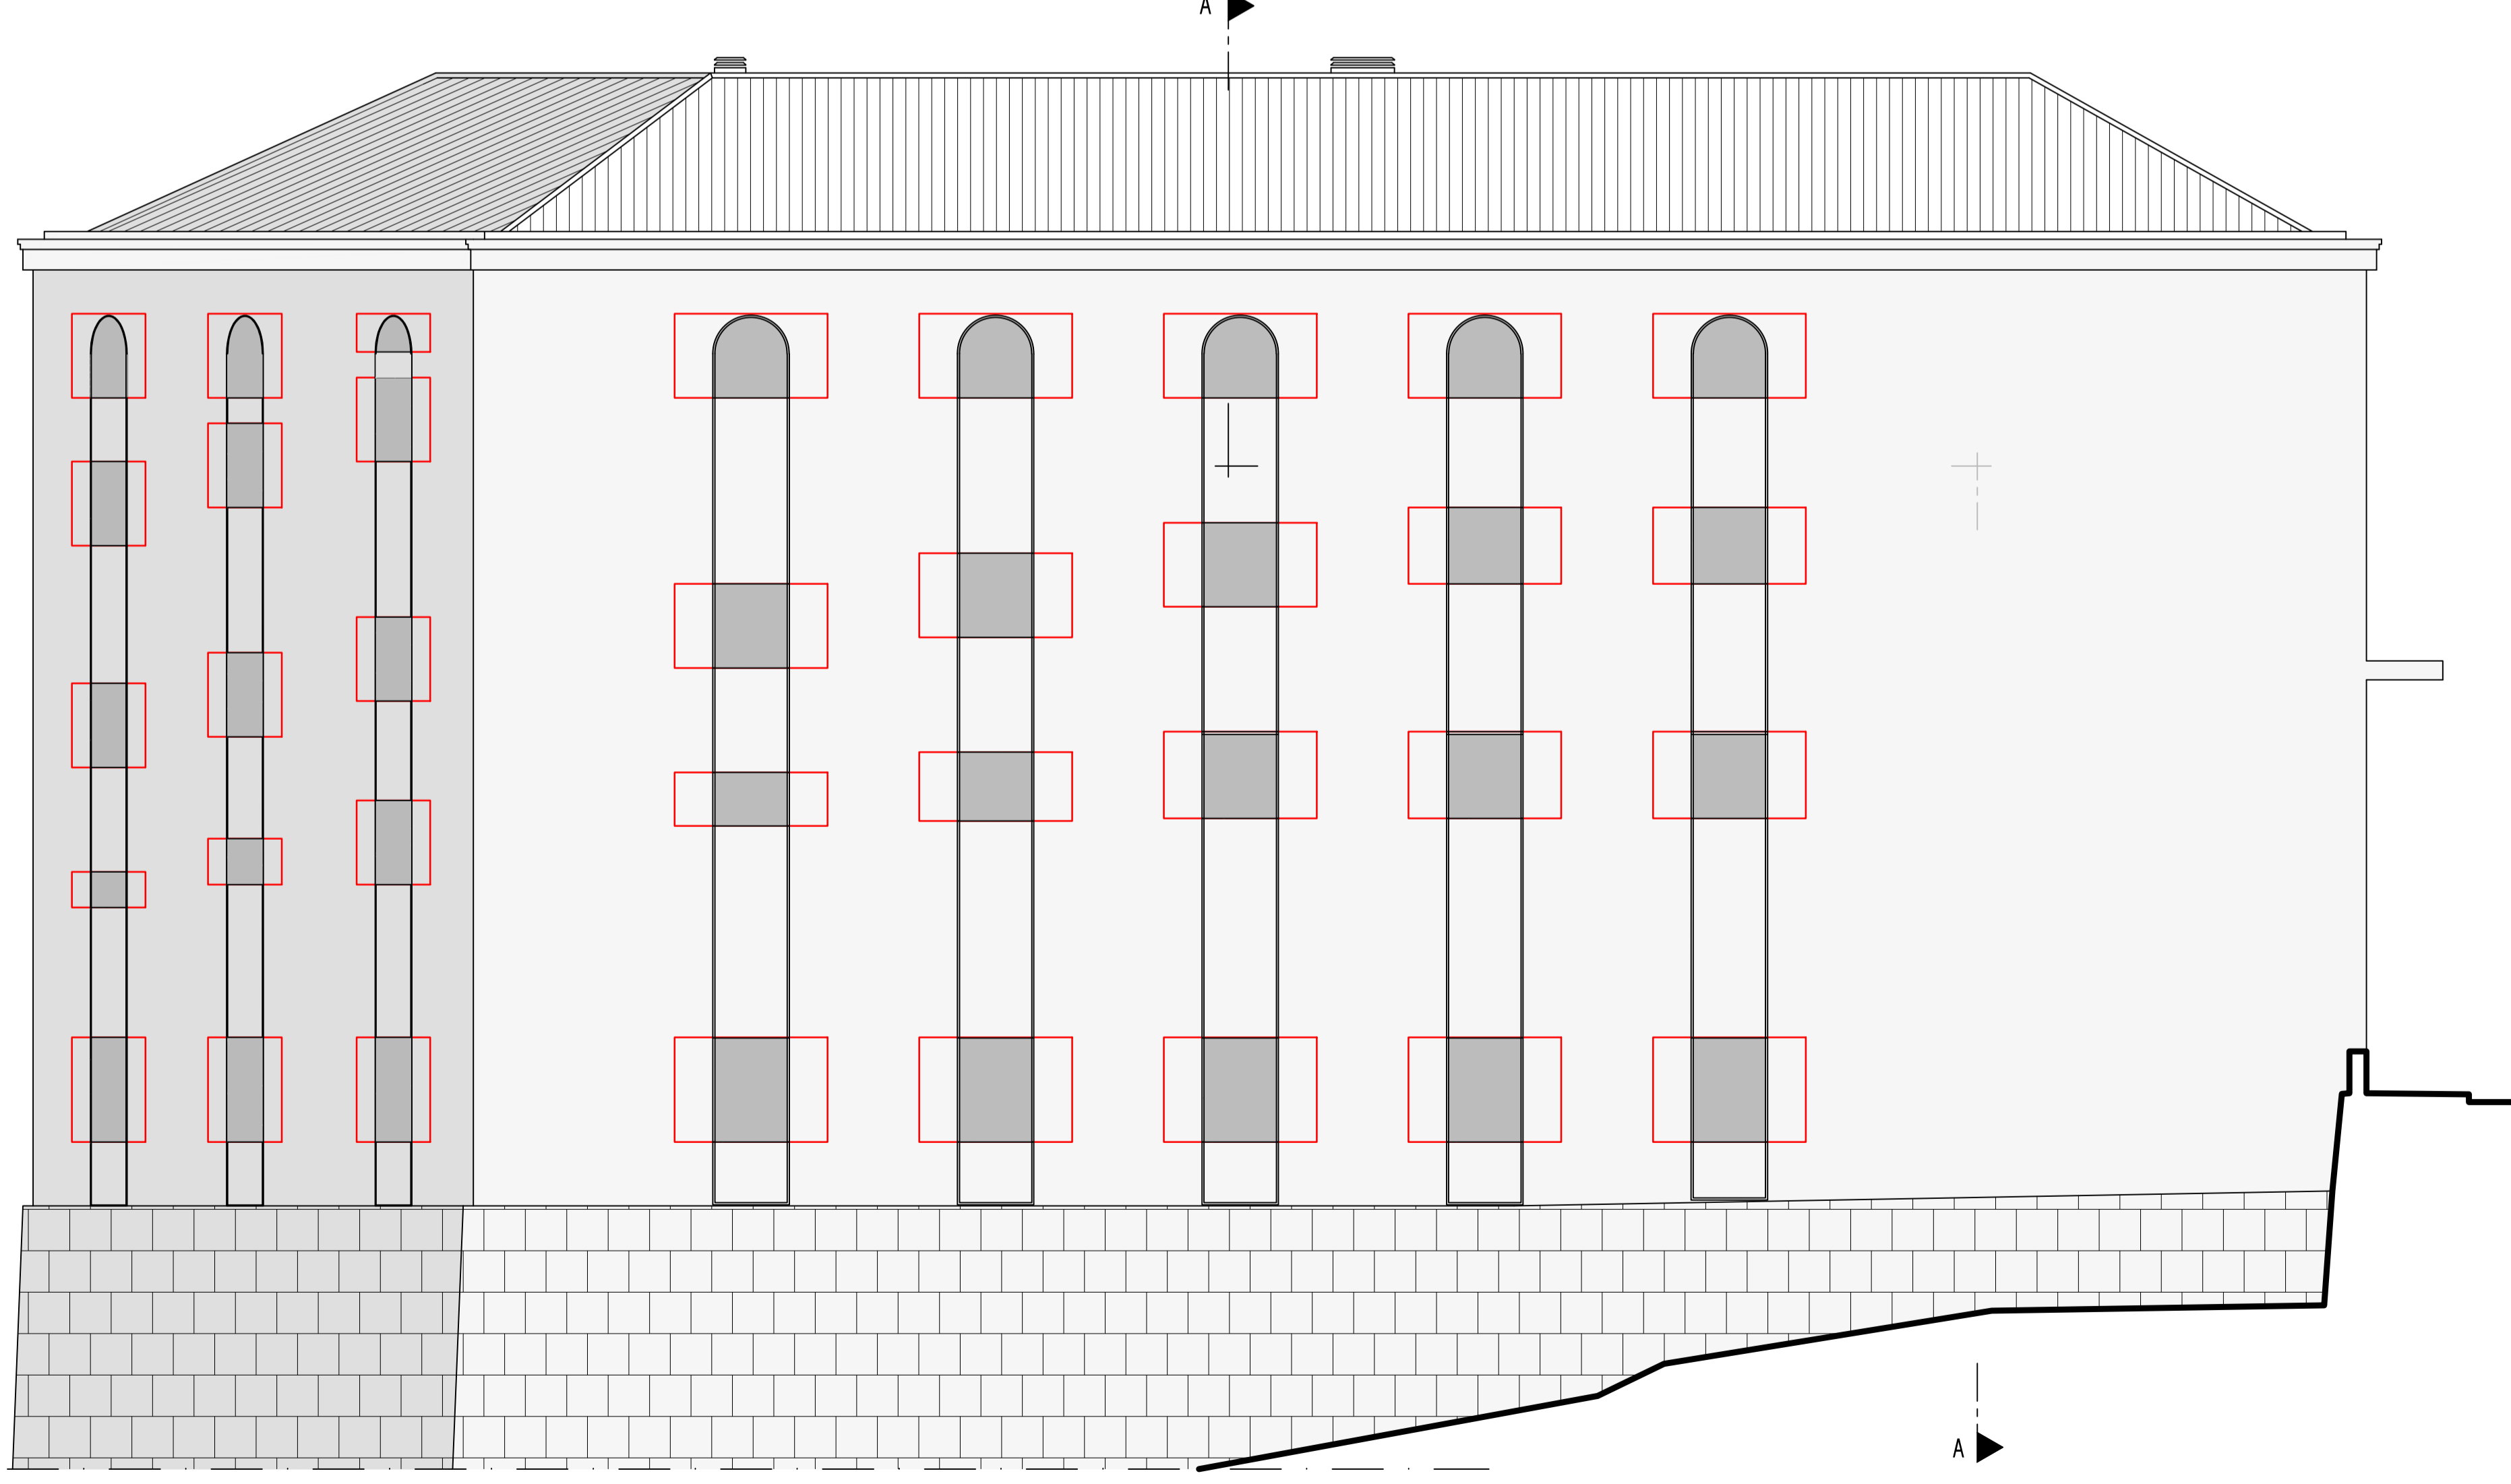

ALÇADO NORTE COM SOMBRA



ALÇADO SUL / POENTE COM SOMBRA

- 13.0 PISO 3
- 2.4 PISO 2
- 5.3 PISO 1
- 0.00 PISO 0

ALTERAÇÕES