




CORTE G - G

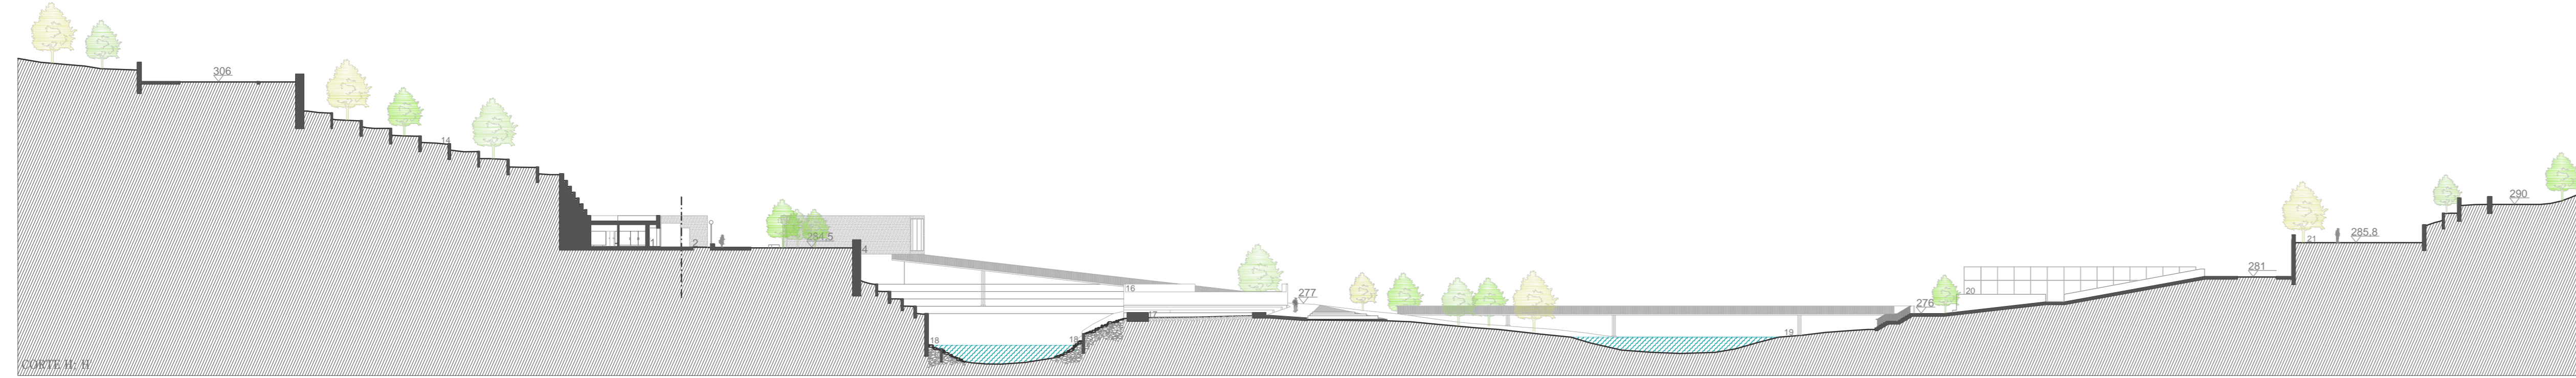


CORTE H - H

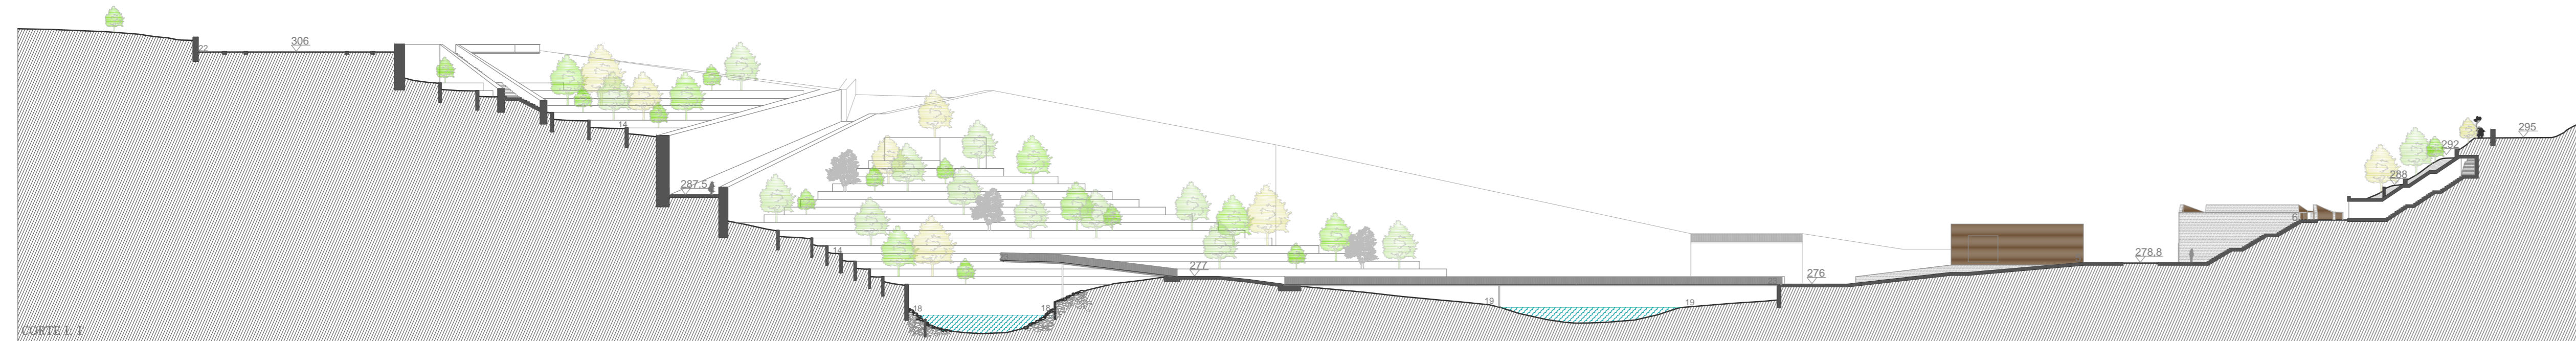


CORTE I - I

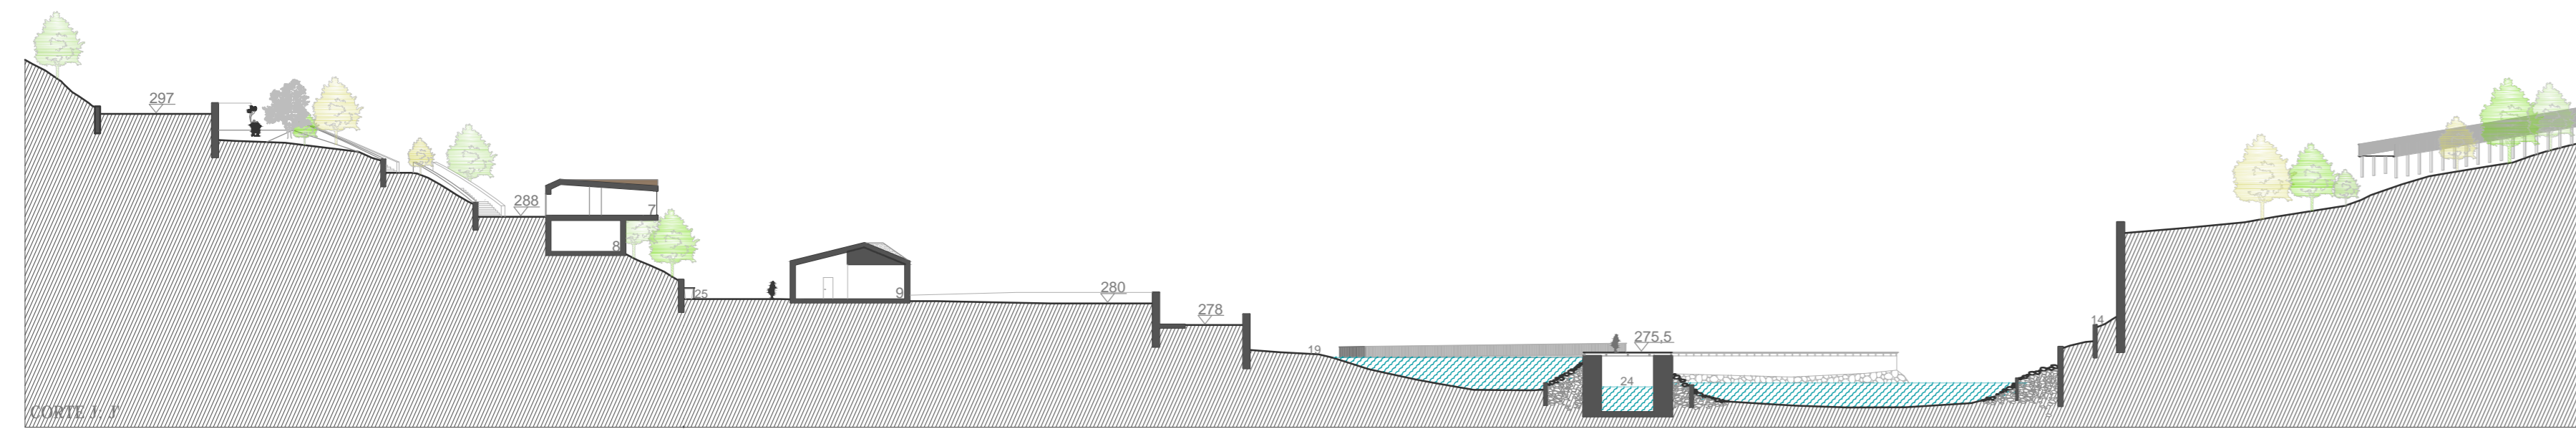

CORTE J - J

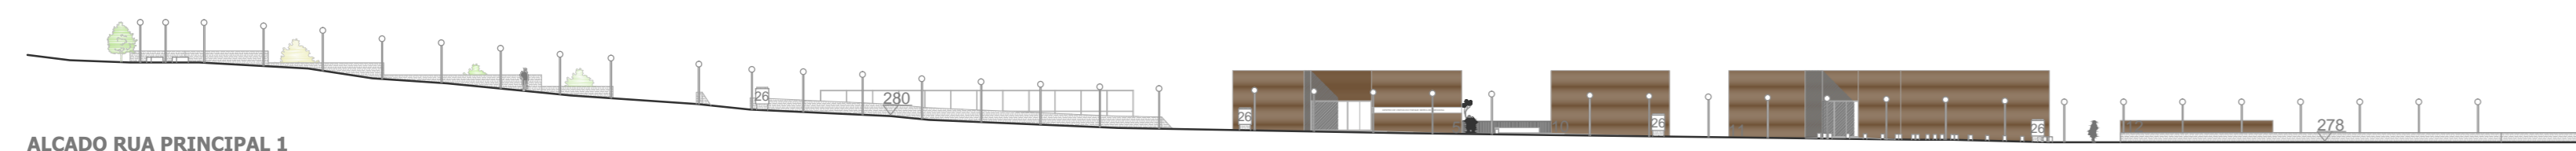

ALÇADO RUA PRINCIPAL 1

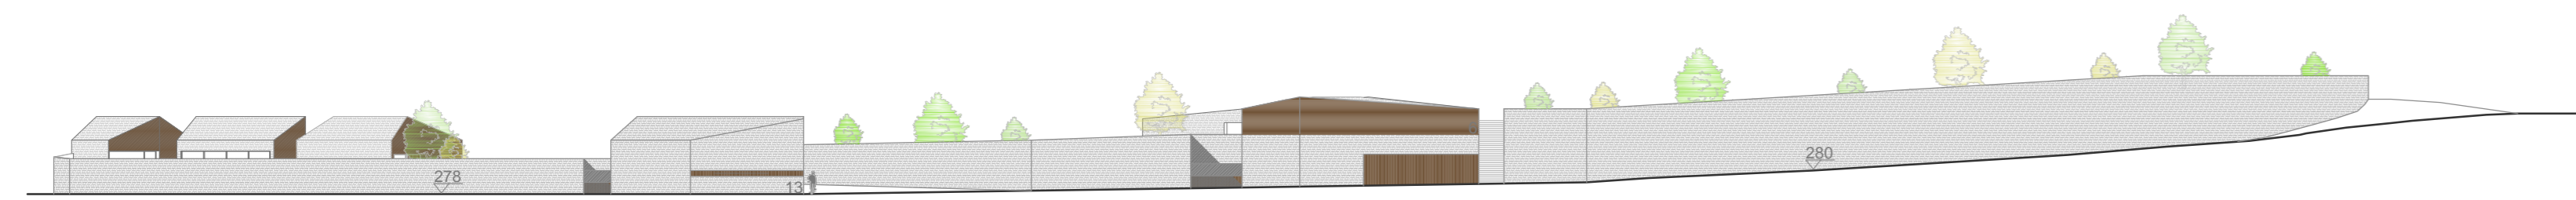

ALÇADO RUA PRINCIPAL 2

**LEGENDA:**

**EDIFÍCIOS:**



**MATERIAIS:**

	Pedra do rio		Revisto de madeira
	Pedra de rio em corte		Revestimento de madeira
	Alca vertical		Grelha
	Paredo de corte de pedra		