


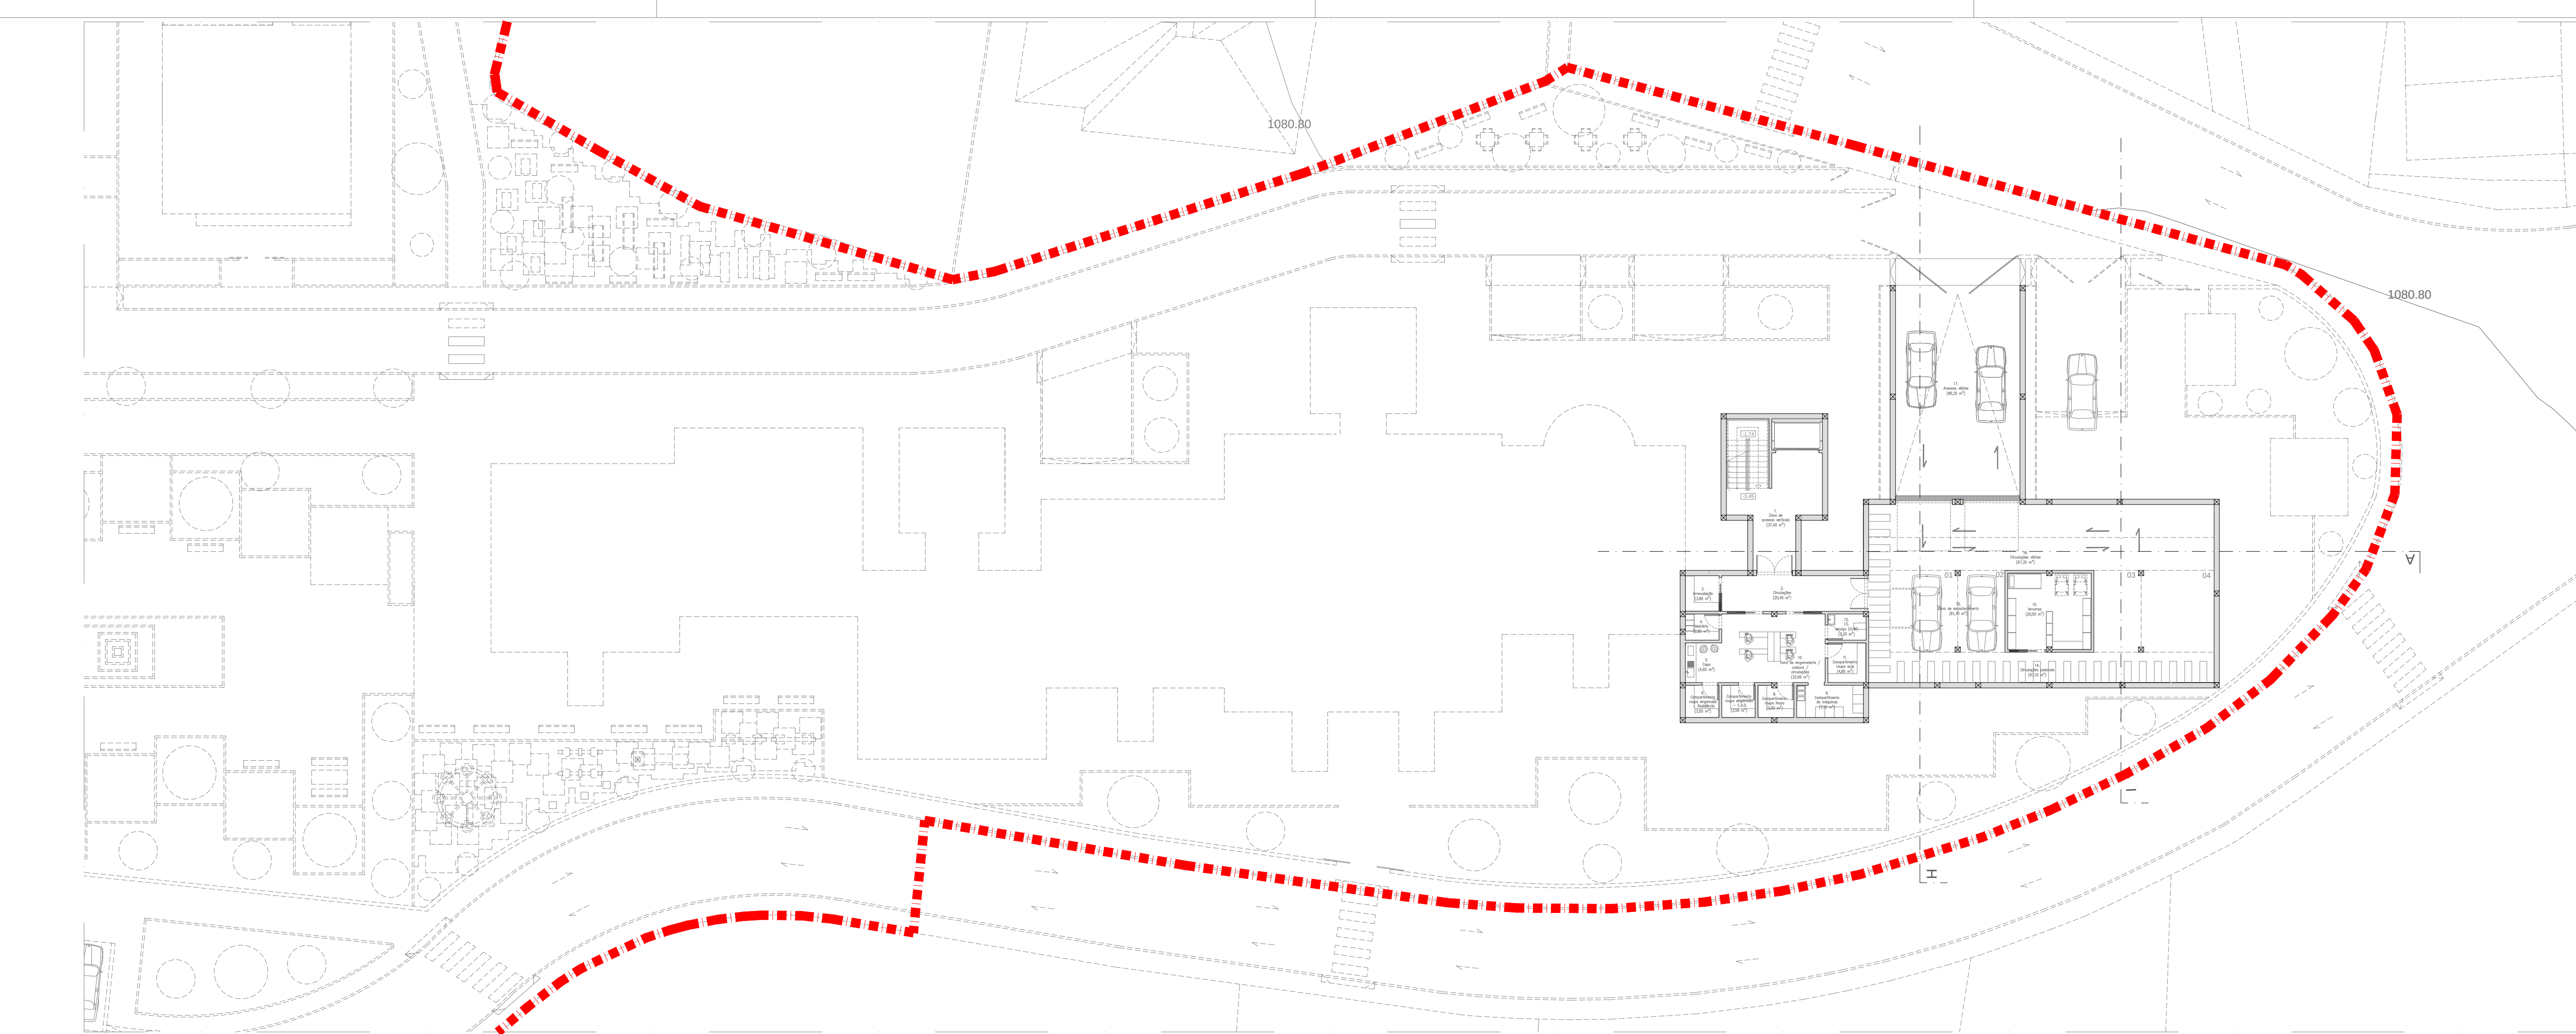

Legenda de materiais

■ Limite da área de intervenção
--- Sentido das ruas

Legenda equipamento principal

1. Área Total de Terreno	15844,00 m ²
2. Área de Implantação	1736,40 m ²
3. Área Total de Construção	1990,20 m ²

Áreas

Área Total de Terreno	15844,00 m ²
Área de Implantação	1736,40 m ²
Área Total de Construção	1990,20 m ²

Áreas

Área da Casa	458,00 m ²
Área do R/Cob	1307,00 m ²
Área do 1º Andar	1086,20 m ²
Área de cada apartamento	65,32 m ²

DISERSATÇÃO EM ARQUITETURA NA UNIVERSIDADE DA BEIRA INTERIOR		Exatidão	Centro de Dia e Apoio Doméstico / Residência Geriátrica
Obras		Fase	ARQUITECTURA
Aluno		Descrição	PLANTA DA CAVE
Local		Data	15/05/2016
Rua do Vale nº11 Alameda do Balsem - SOTICAS		2º SEMESTRE	04



Legenda de materiais

■ Pavimento em Pedra
■ Pavimento em Cerâmica
■ Bolo (equipamento com pilares especiais antideformação para 1990m²)
■ EPDM - Piso em betão vegetal
■ Mobiliário urbano com aplicação de pintura
■ EPDM - Piso em betão vegetal
■ Zona de cultura / horta

Legenda equipamento principal

1. Área Total de Terreno	15844,00 m ²
2. Área de Implantação	1736,40 m ²
3. Área Total de Construção	1990,20 m ²

Áreas

Área da Casa	458,00 m ²
Área do R/Cob	1307,00 m ²
Área do 1º Andar	1086,20 m ²
Área de cada apartamento	65,32 m ²

DISERSATÇÃO EM ARQUITETURA NA UNIVERSIDADE DA BEIRA INTERIOR		Exatidão	Centro de Dia e Apoio Doméstico / Residência Geriátrica
Obras		Fase	ARQUITECTURA
Aluno		Descrição	PLANTA R/Cob
Local		Data	15/05/2016
Rua do Vale nº11 Alameda do Balsem - SOTICAS		2º SEMESTRE	05



Legenda de materiais

■ Pavimento em Pedra
■ Pavimento em Cerâmica
■ Bolo (equipamento com pilares especiais antideformação para 1990m²)
■ EPDM - Piso em betão vegetal
■ Mobiliário urbano com aplicação de pintura
■ Zona de cultura / horta


Legenda equipamento principal

1. Área Total de Terreno	15844,00 m ²
2. Área de Implantação	1736,40 m ²
3. Área Total de Construção	1990,20 m ²

Áreas

Área da Casa	458,00 m ²
Área do R/Cob	1307,00 m ²
Área do 1º Andar	1086,20 m ²
Área de cada apartamento	65,32 m ²

DISERSATÇÃO EM ARQUITETURA NA UNIVERSIDADE DA BEIRA INTERIOR		Exatidão	Centro de Dia e Apoio Doméstico / Residência Geriátrica
Obras		Fase	ARQUITECTURA
Aluno		Descrição	PLANTA PISO 1
Local		Data	15/05/2016
Rua do Vale nº11 Alameda do Balsem - SOTICAS		2º SEMESTRE	06

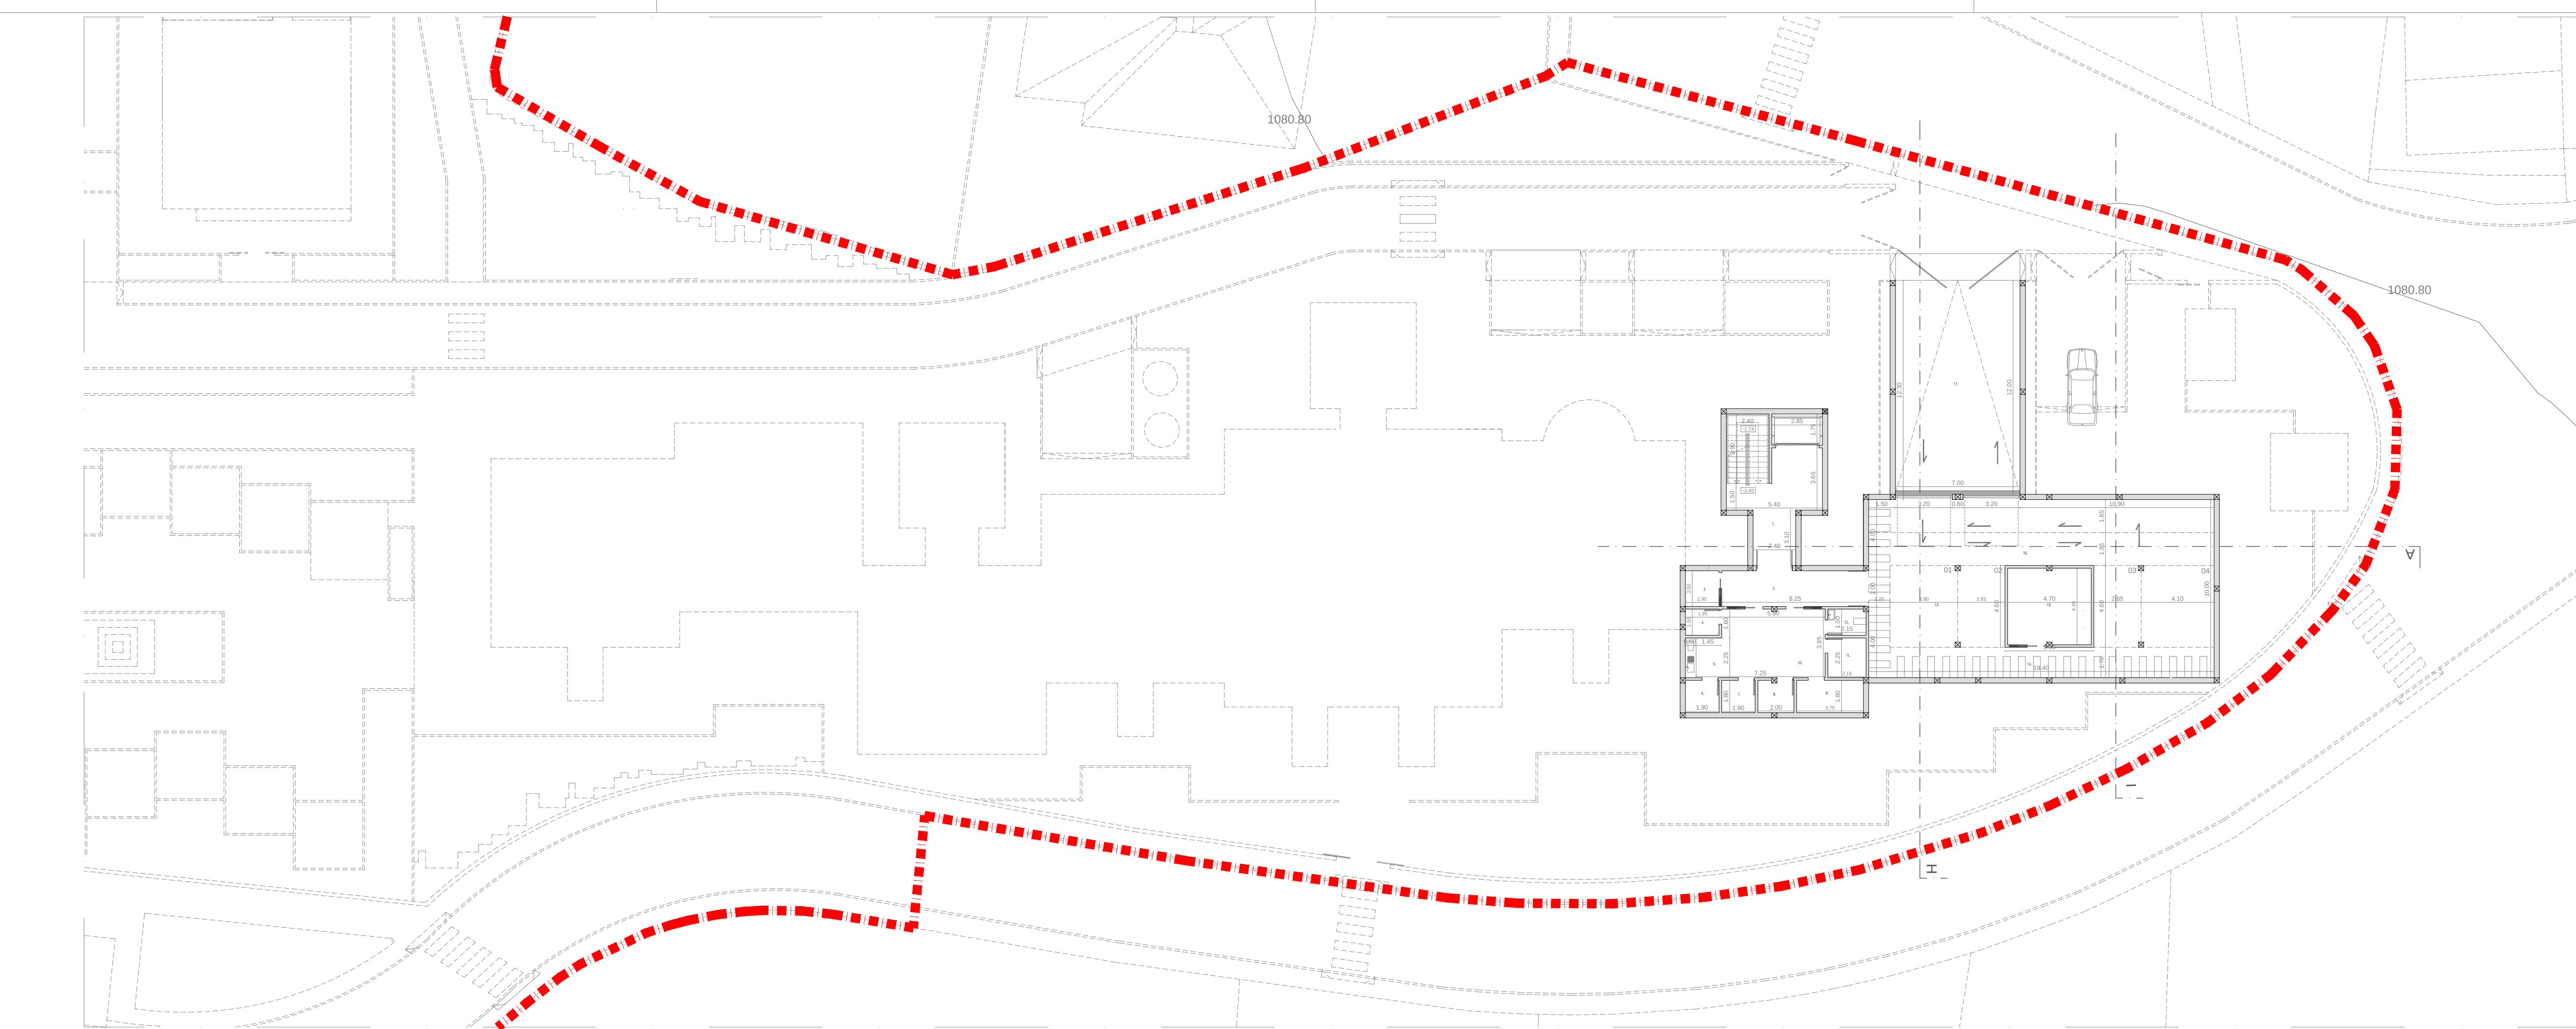

Legenda de materiais

■ Limite da Lote
--- Sentido das ruas


Legenda equipamento principal

1. Área Total de Terreno	15844,00 m ²
2. Área de Implantação	1736,40 m ²
3. Área Total de Construção	1990,20 m ²

Áreas

Área da Casa	458,00 m ²
Área do R/Cob	1307,00 m ²
Área do 1º Andar	1086,20 m ²
Área de cada apartamento	65,32 m ²

DISERSATÇÃO EM ARQUITETURA NA UNIVERSIDADE DA BEIRA INTERIOR		Exatidão	Centro de Dia e Apoio Doméstico / Residência Geriátrica
Obras		Fase	ARQUITECTURA
Aluno		Descrição	PLANTA DA CAVE / COTADA
Local		Data	15/05/2016
Rua do Vale nº11 Alameda do Balsem - SOTICAS		1º SEMESTRE	07

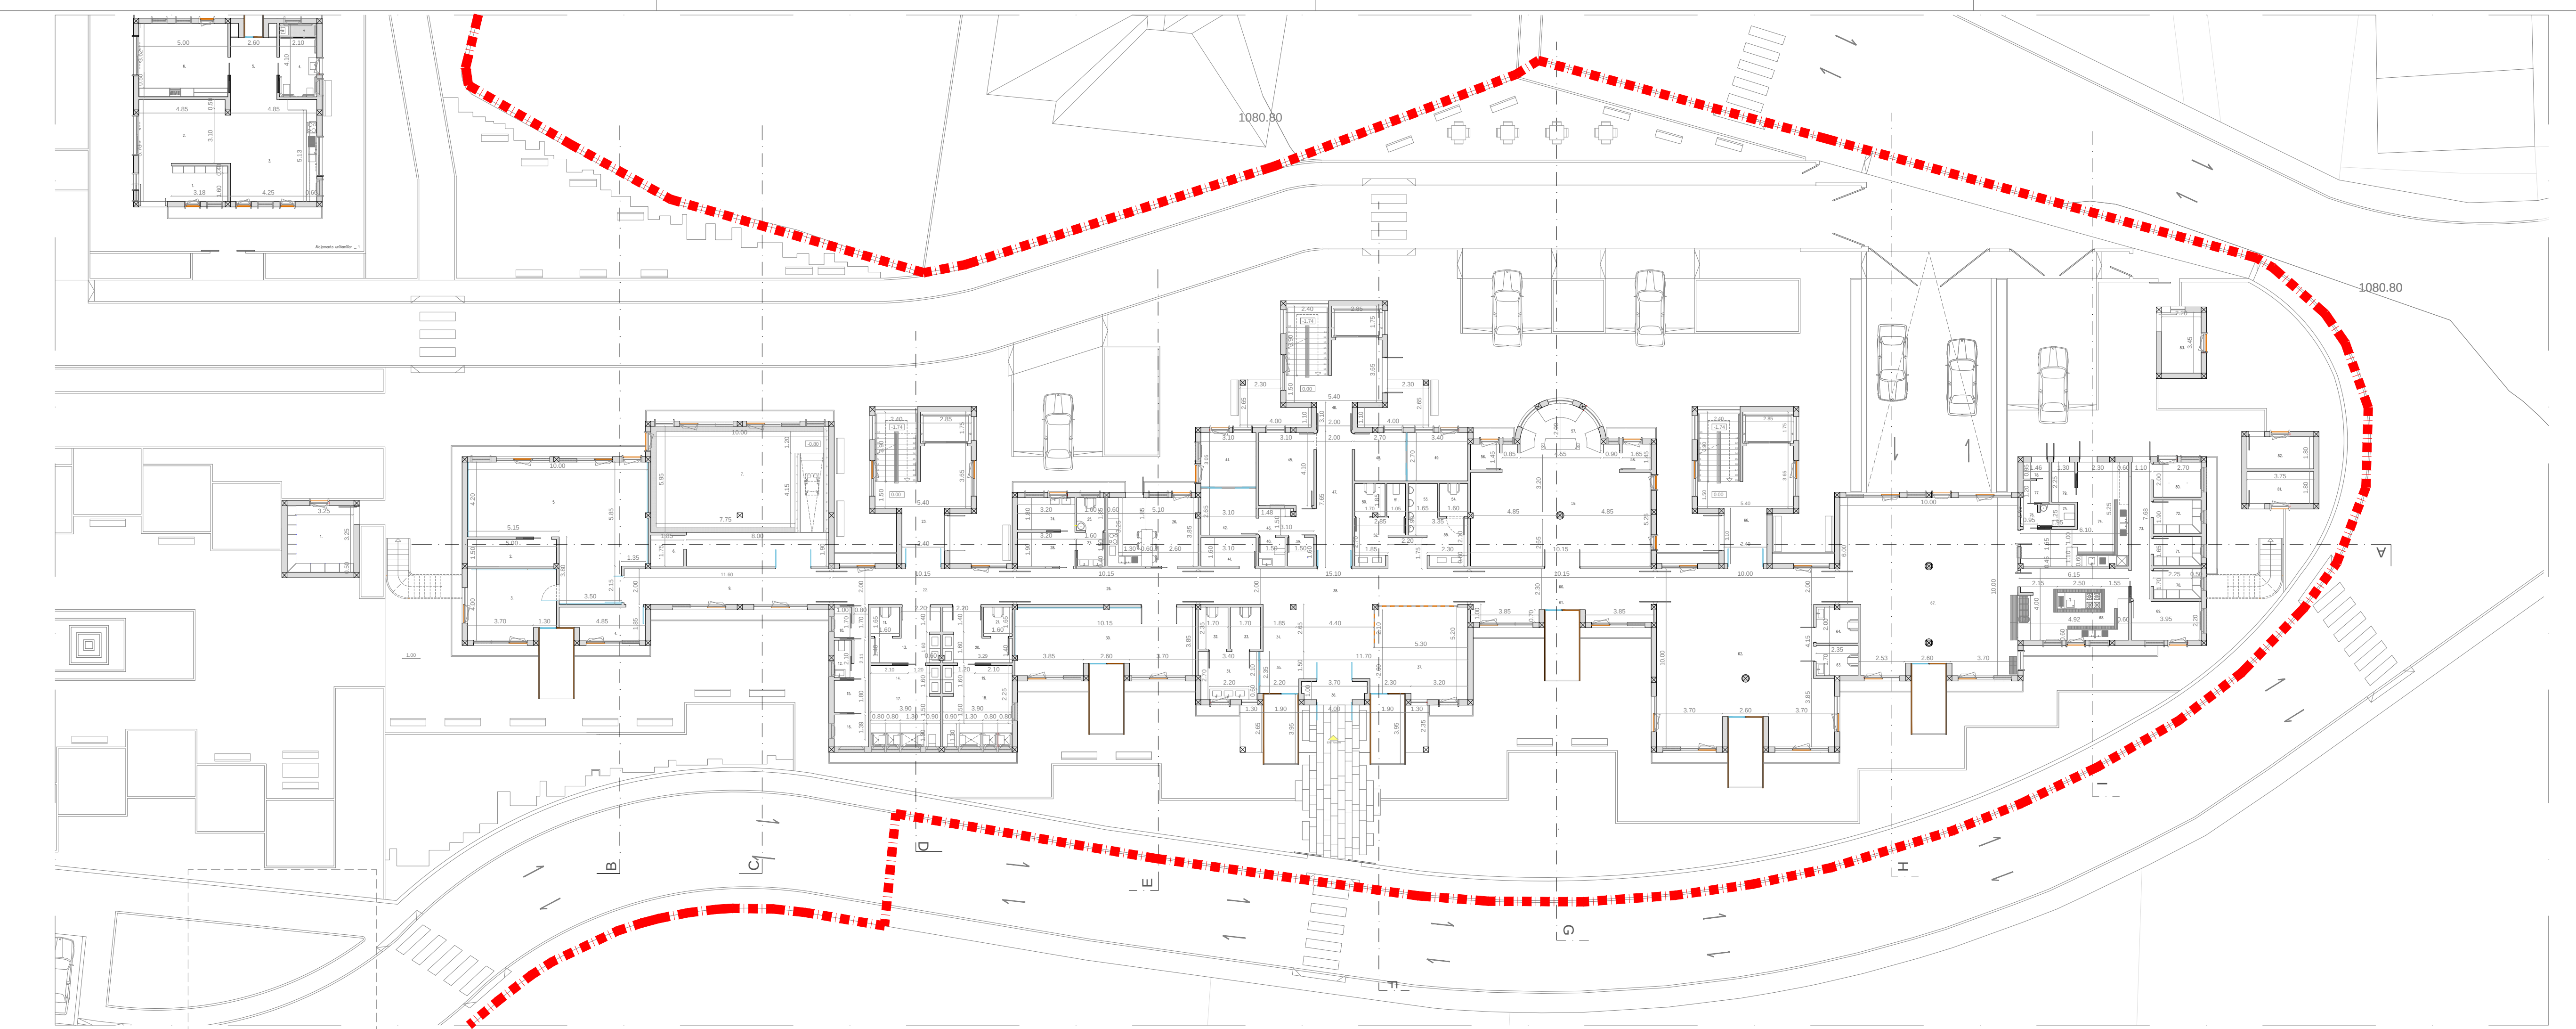

Legenda de materiais

■ Limite da Lote
--- Sentido das ruas


Legenda equipamento principal

1. Área Total de Terreno	15844,00 m ²
2. Área de Implantação	1736,40 m ²
3. Área Total de Construção	1990,20 m ²

Áreas

Área da Casa	458,00 m ²
Área do R/Cob	1307,00 m ²
Área do 1º Andar	1086,20 m ²
Área de cada apartamento	65,32 m ²

DISERSATÇÃO EM ARQUITETURA NA UNIVERSIDADE DA BEIRA INTERIOR		Exatidão	Centro de Dia e Apoio Doméstico / Residência Geriátrica
Obras		Fase	ARQUITECTURA
Aluno		Descrição	PLANTA R/Cob / COTADA
Local		Data	15/05/2016
Rua do Vale nº11 Alameda do Balsem - SOTICAS		2º SEMESTRE	08

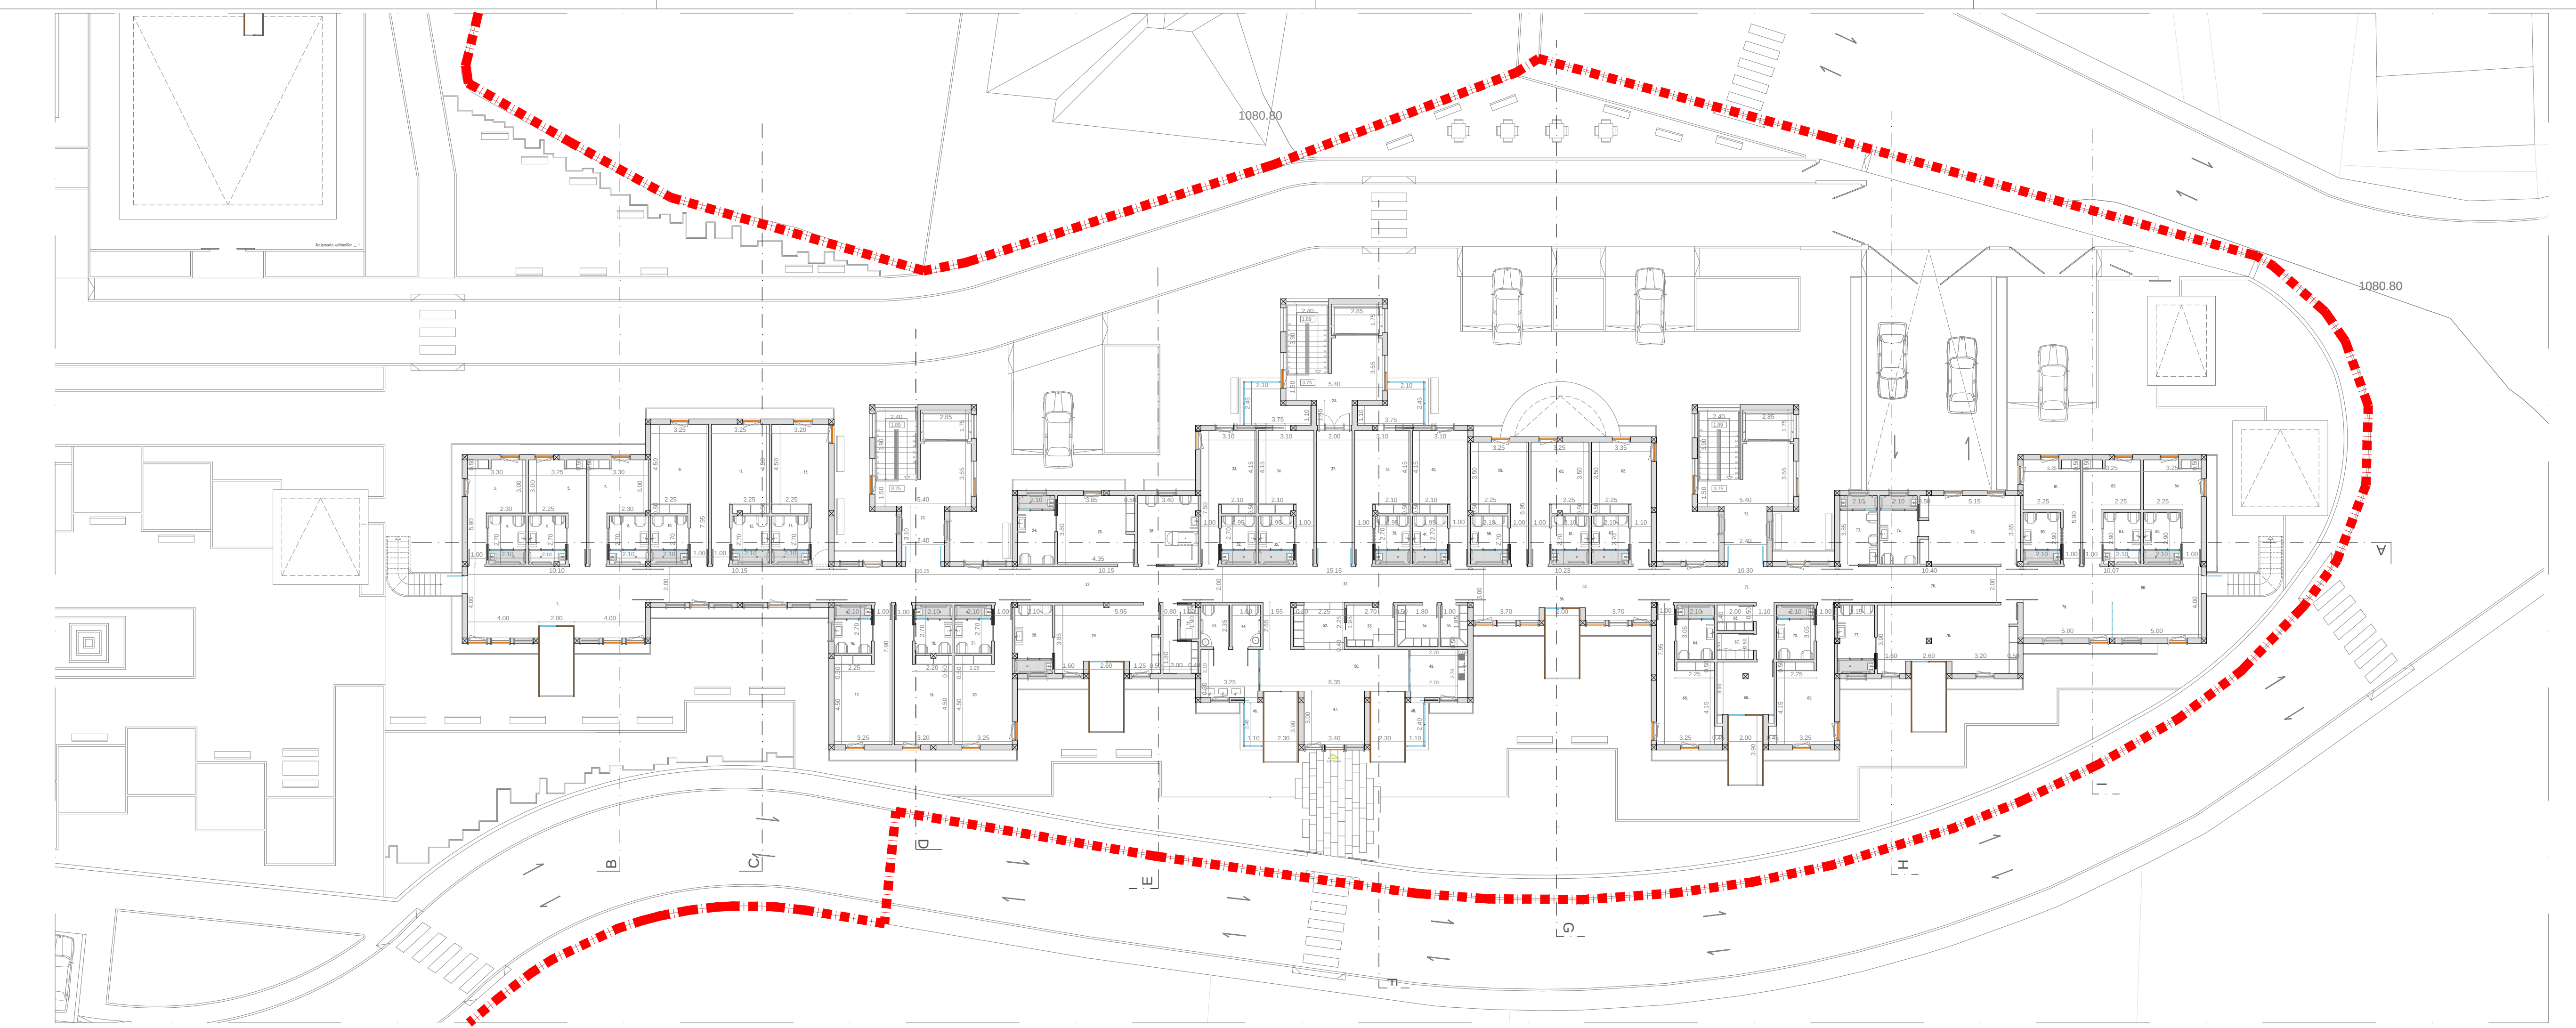

Legenda de materiais

■ Limite da Lote
--- Sentido das ruas

Legenda equipamento principal

1. Área Total de Terreno	15844,00 m ²
2. Área de Implantação	1736,40 m ²
3. Área Total de Construção	1990,20 m ²

Áreas

Área da Casa	458,00 m ²
Área do R/Cob	1307,00 m ²
Área do 1º Andar	1086,20 m ²
Área de cada apartamento	65,32 m ²

DISERSATÇÃO EM ARQUITETURA NA UNIVERSIDADE DA BEIRA INTERIOR		Exatidão	Centro de Dia e Apoio Doméstico / Residência Geriátrica
Obras		Fase	ARQUITECTURA
Aluno		Descrição	PLANTA PISO 1 / COTADA
Local		Data	15/05/2016
Rua do Vale nº11 Alameda do Balsem - SOTICAS		2º SEMESTRE	09