





CORTE ALÇADO 07

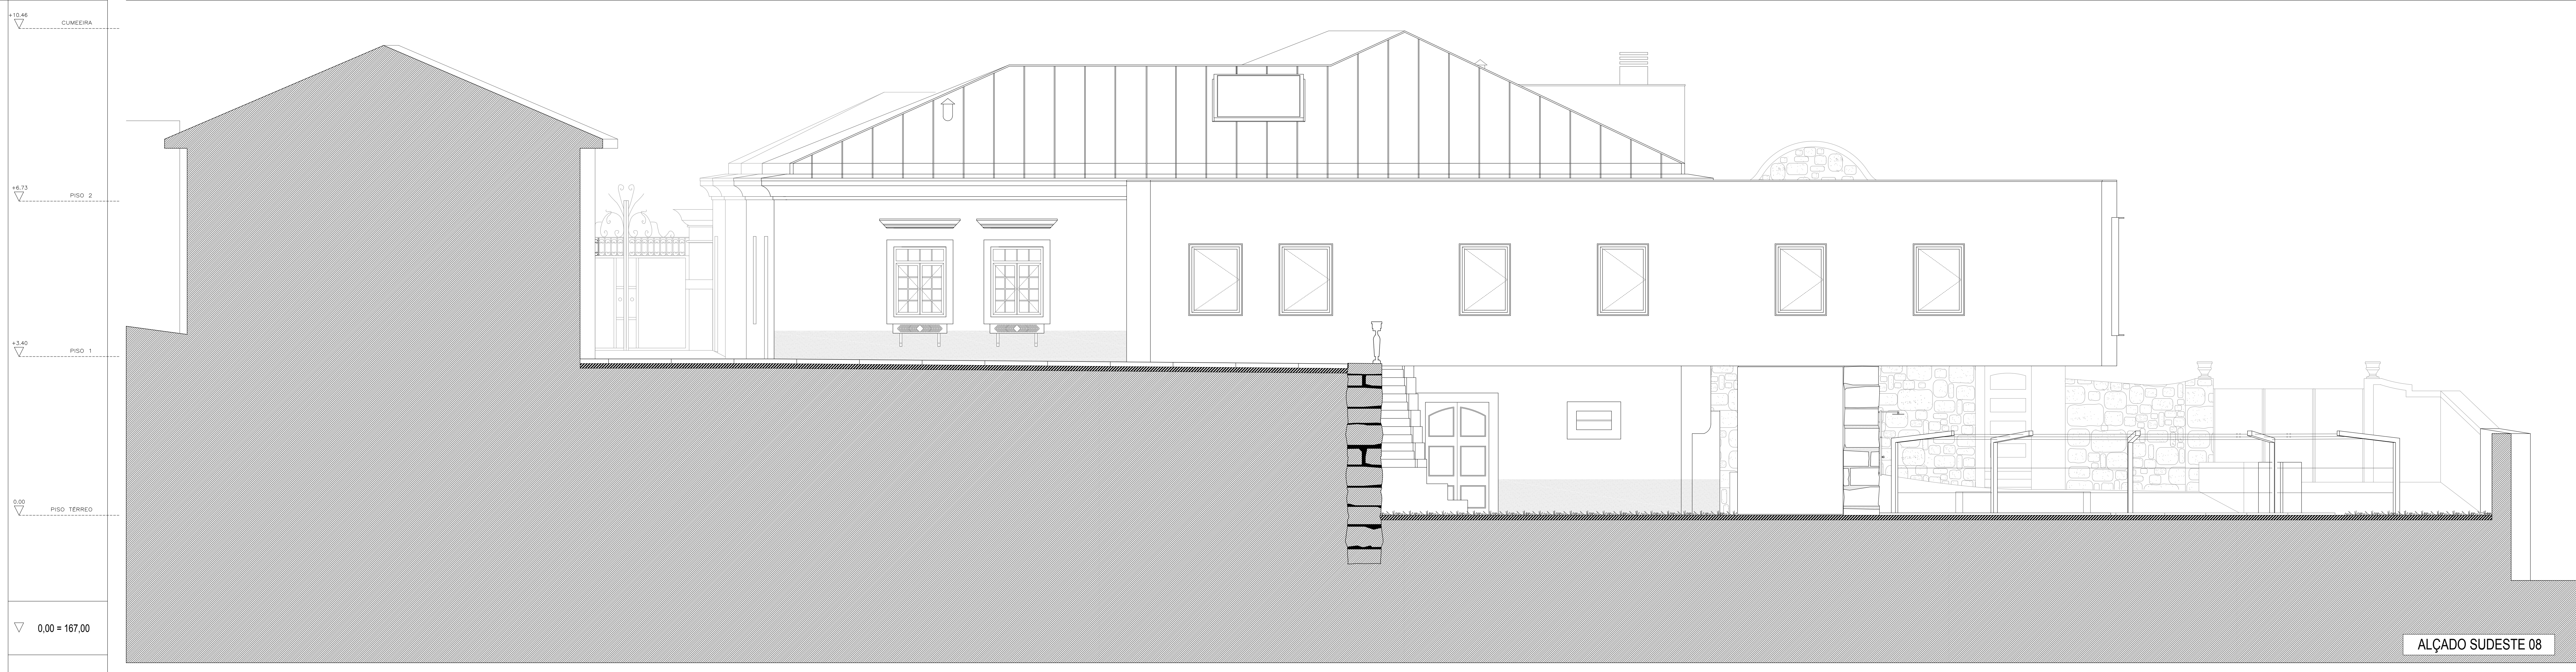

ALÇADO SUDESTE 08

- BETONHA DE REGULARIZAÇÃO
- BETÃO ARMADO
- ALVENARIA DE PEDRA PREEXISTENTE
- MADERA
- ISOLAMENTO
- BRITA

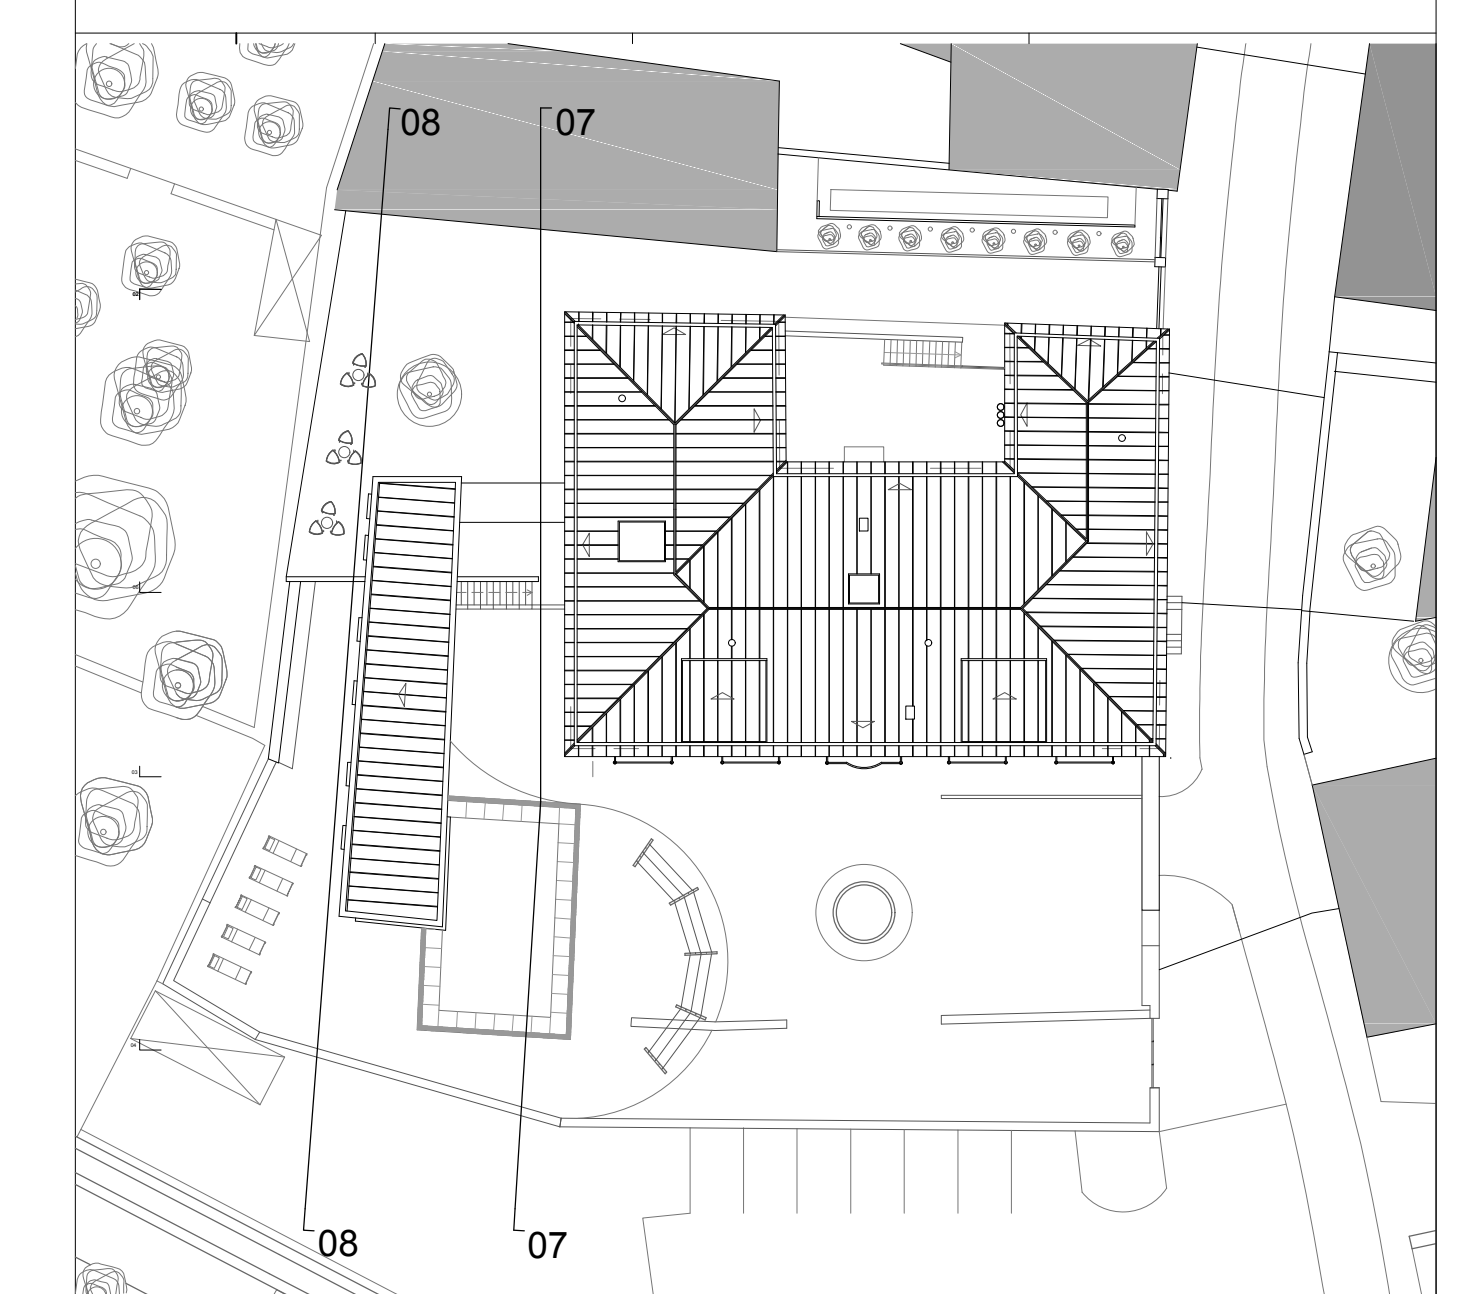

PROJECTO: PROPOSTA DE REABILITAÇÃO DE MÓVEL PARA TURISMO DE HABITAÇÃO EM MELGAÇO  
 OBJECTO: PROJETO DE EXECUÇÃO - CORTE / ALÇADO 07 - ALÇADO SUDESTE 08  
 LOCAL: RUA RÍO DO PORTO VILA-MELGAÇO  
 ESCALAS: ESCALA 1/50  
 DATA: OUTUBRO 2016  
 PEÇA: ARQ\_PE\_25

0,00 = 167,00