




C07

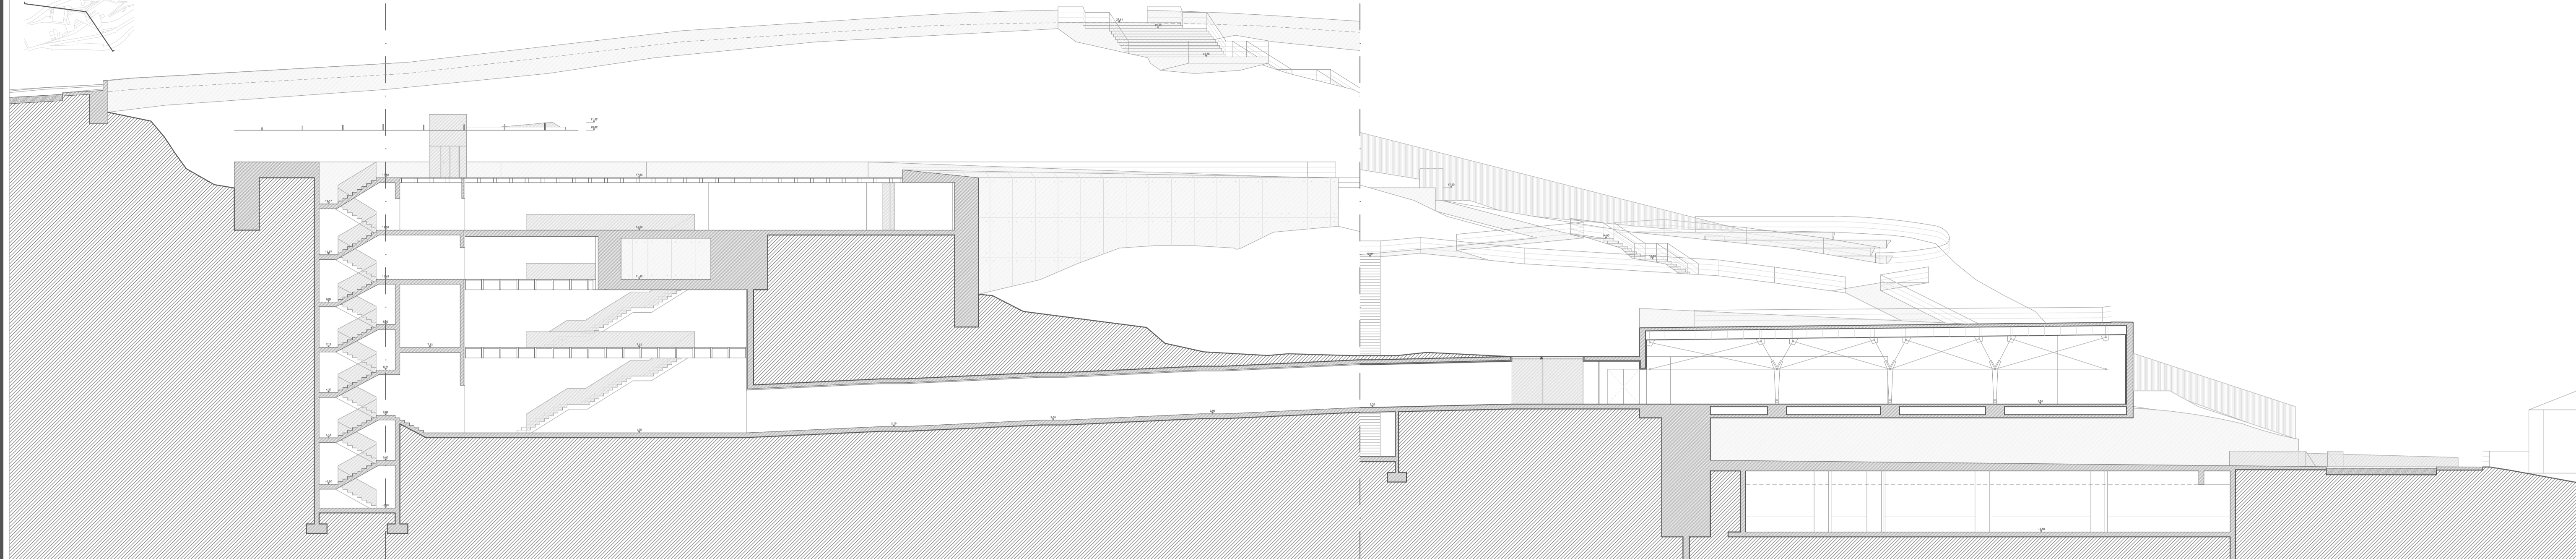

C08

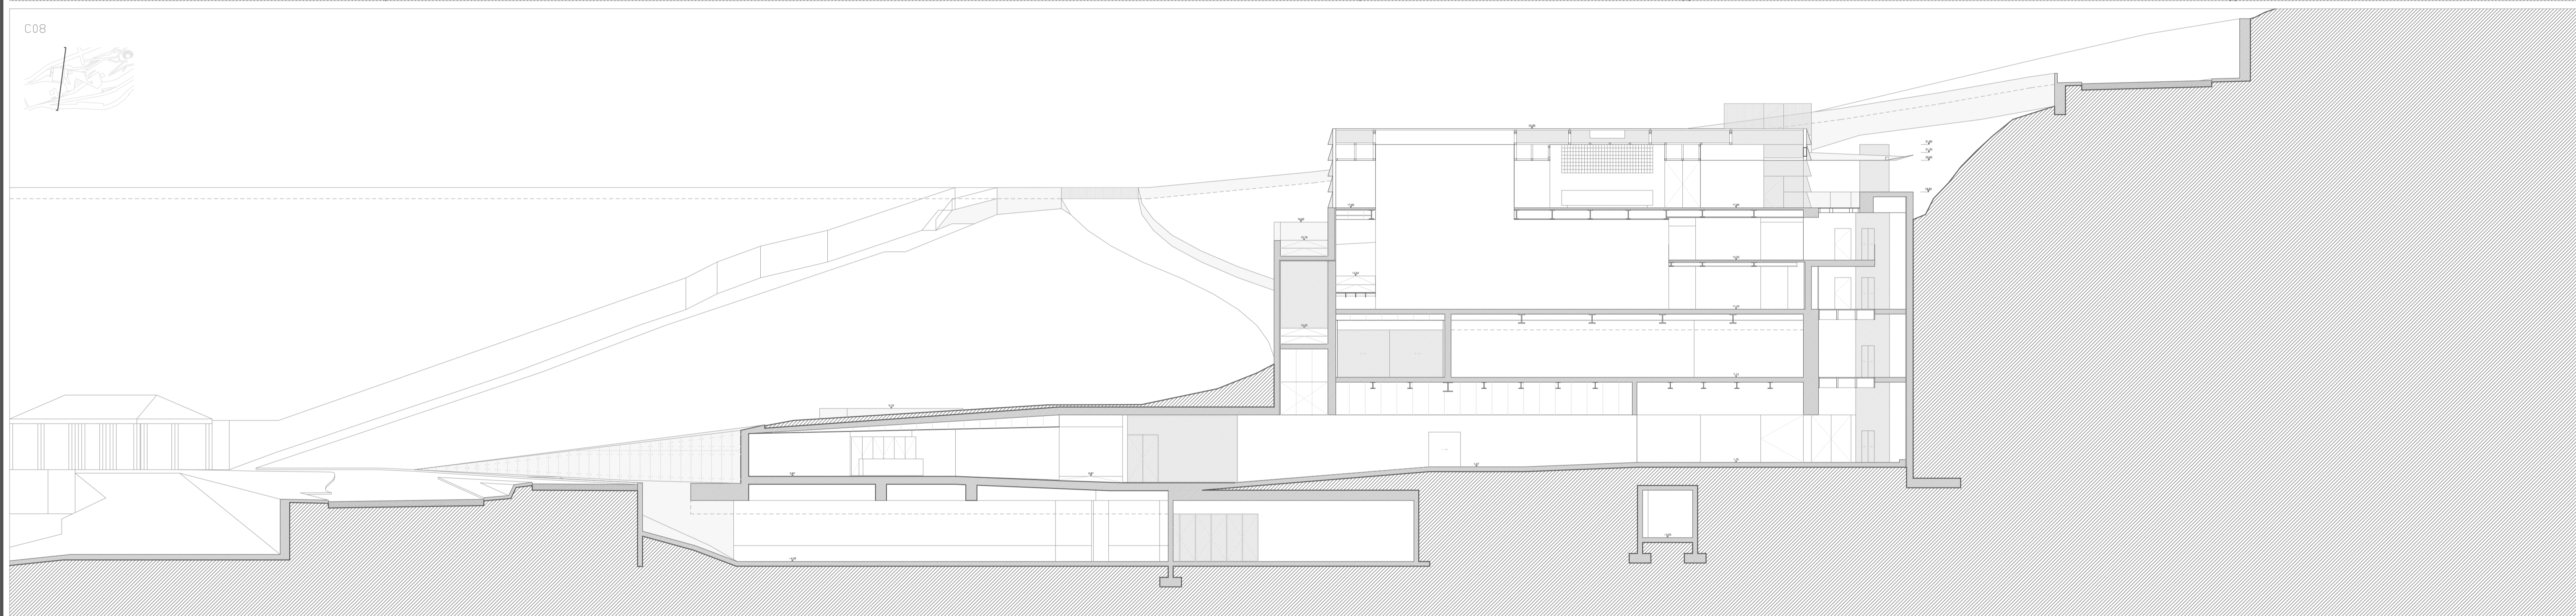

C09

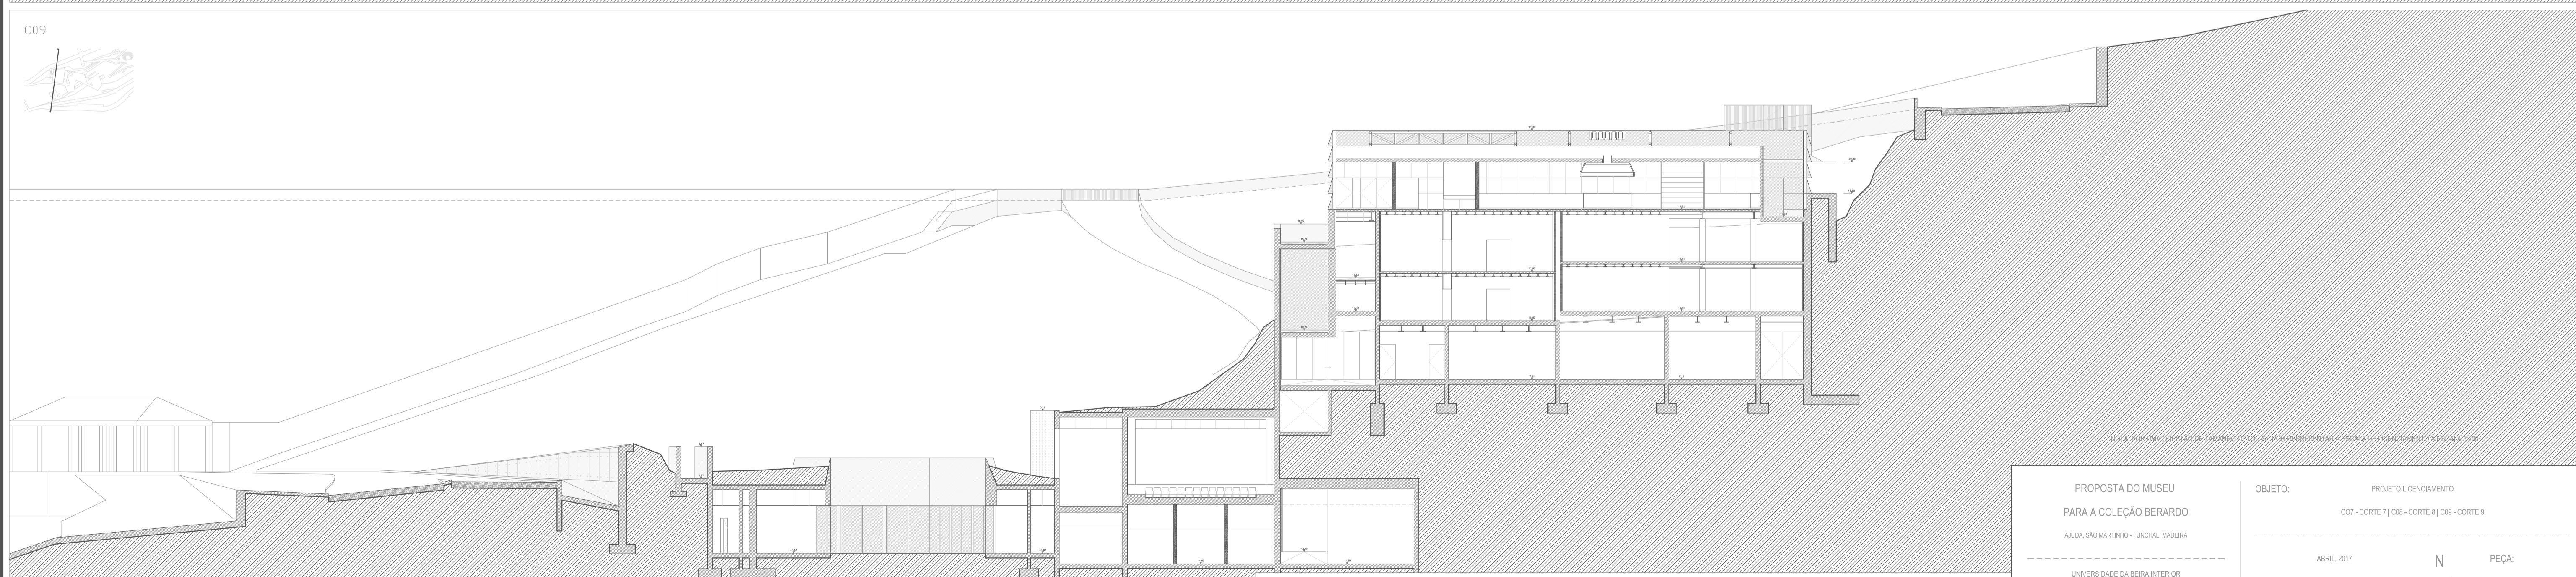

NOTA: POR UMA QUESTÃO DE TAMBÉM, OPTOU-SE POR REPRESENTAR A ESCALA DE LICENCIAMENTO A ESCALA 1/200

PROPOSTA DO MUSEU
PARA A COLEÇÃO BERARDO
ALJUBA, SÃO MARTINHO - FUNCHAL, MADEIRA

UNIVERSIDADE DA BEIRA INTERIOR
OBSERVAÇÃO PARA OBTENÇÃO DO GRAU DE MESTRE
ELIAS LOURENÇO SILVA AMALDO - N.º 2721

OBJETO: PROJETO LICENCIAMENTO
C07 - CORTE 7 | C08 - CORTE 8 | C09 - CORTE 9

ABRIL, 2017

ESCALA 1/200

N



PEÇA:

15-PL

■ BETÃO ARMADO ■ ALVENARIA ■ BETÃO APARENTE ■ ASFALTO ■ MADEIRA ■ CERÂMICA ■ VIDRO ■ TERRENO