


corte 9

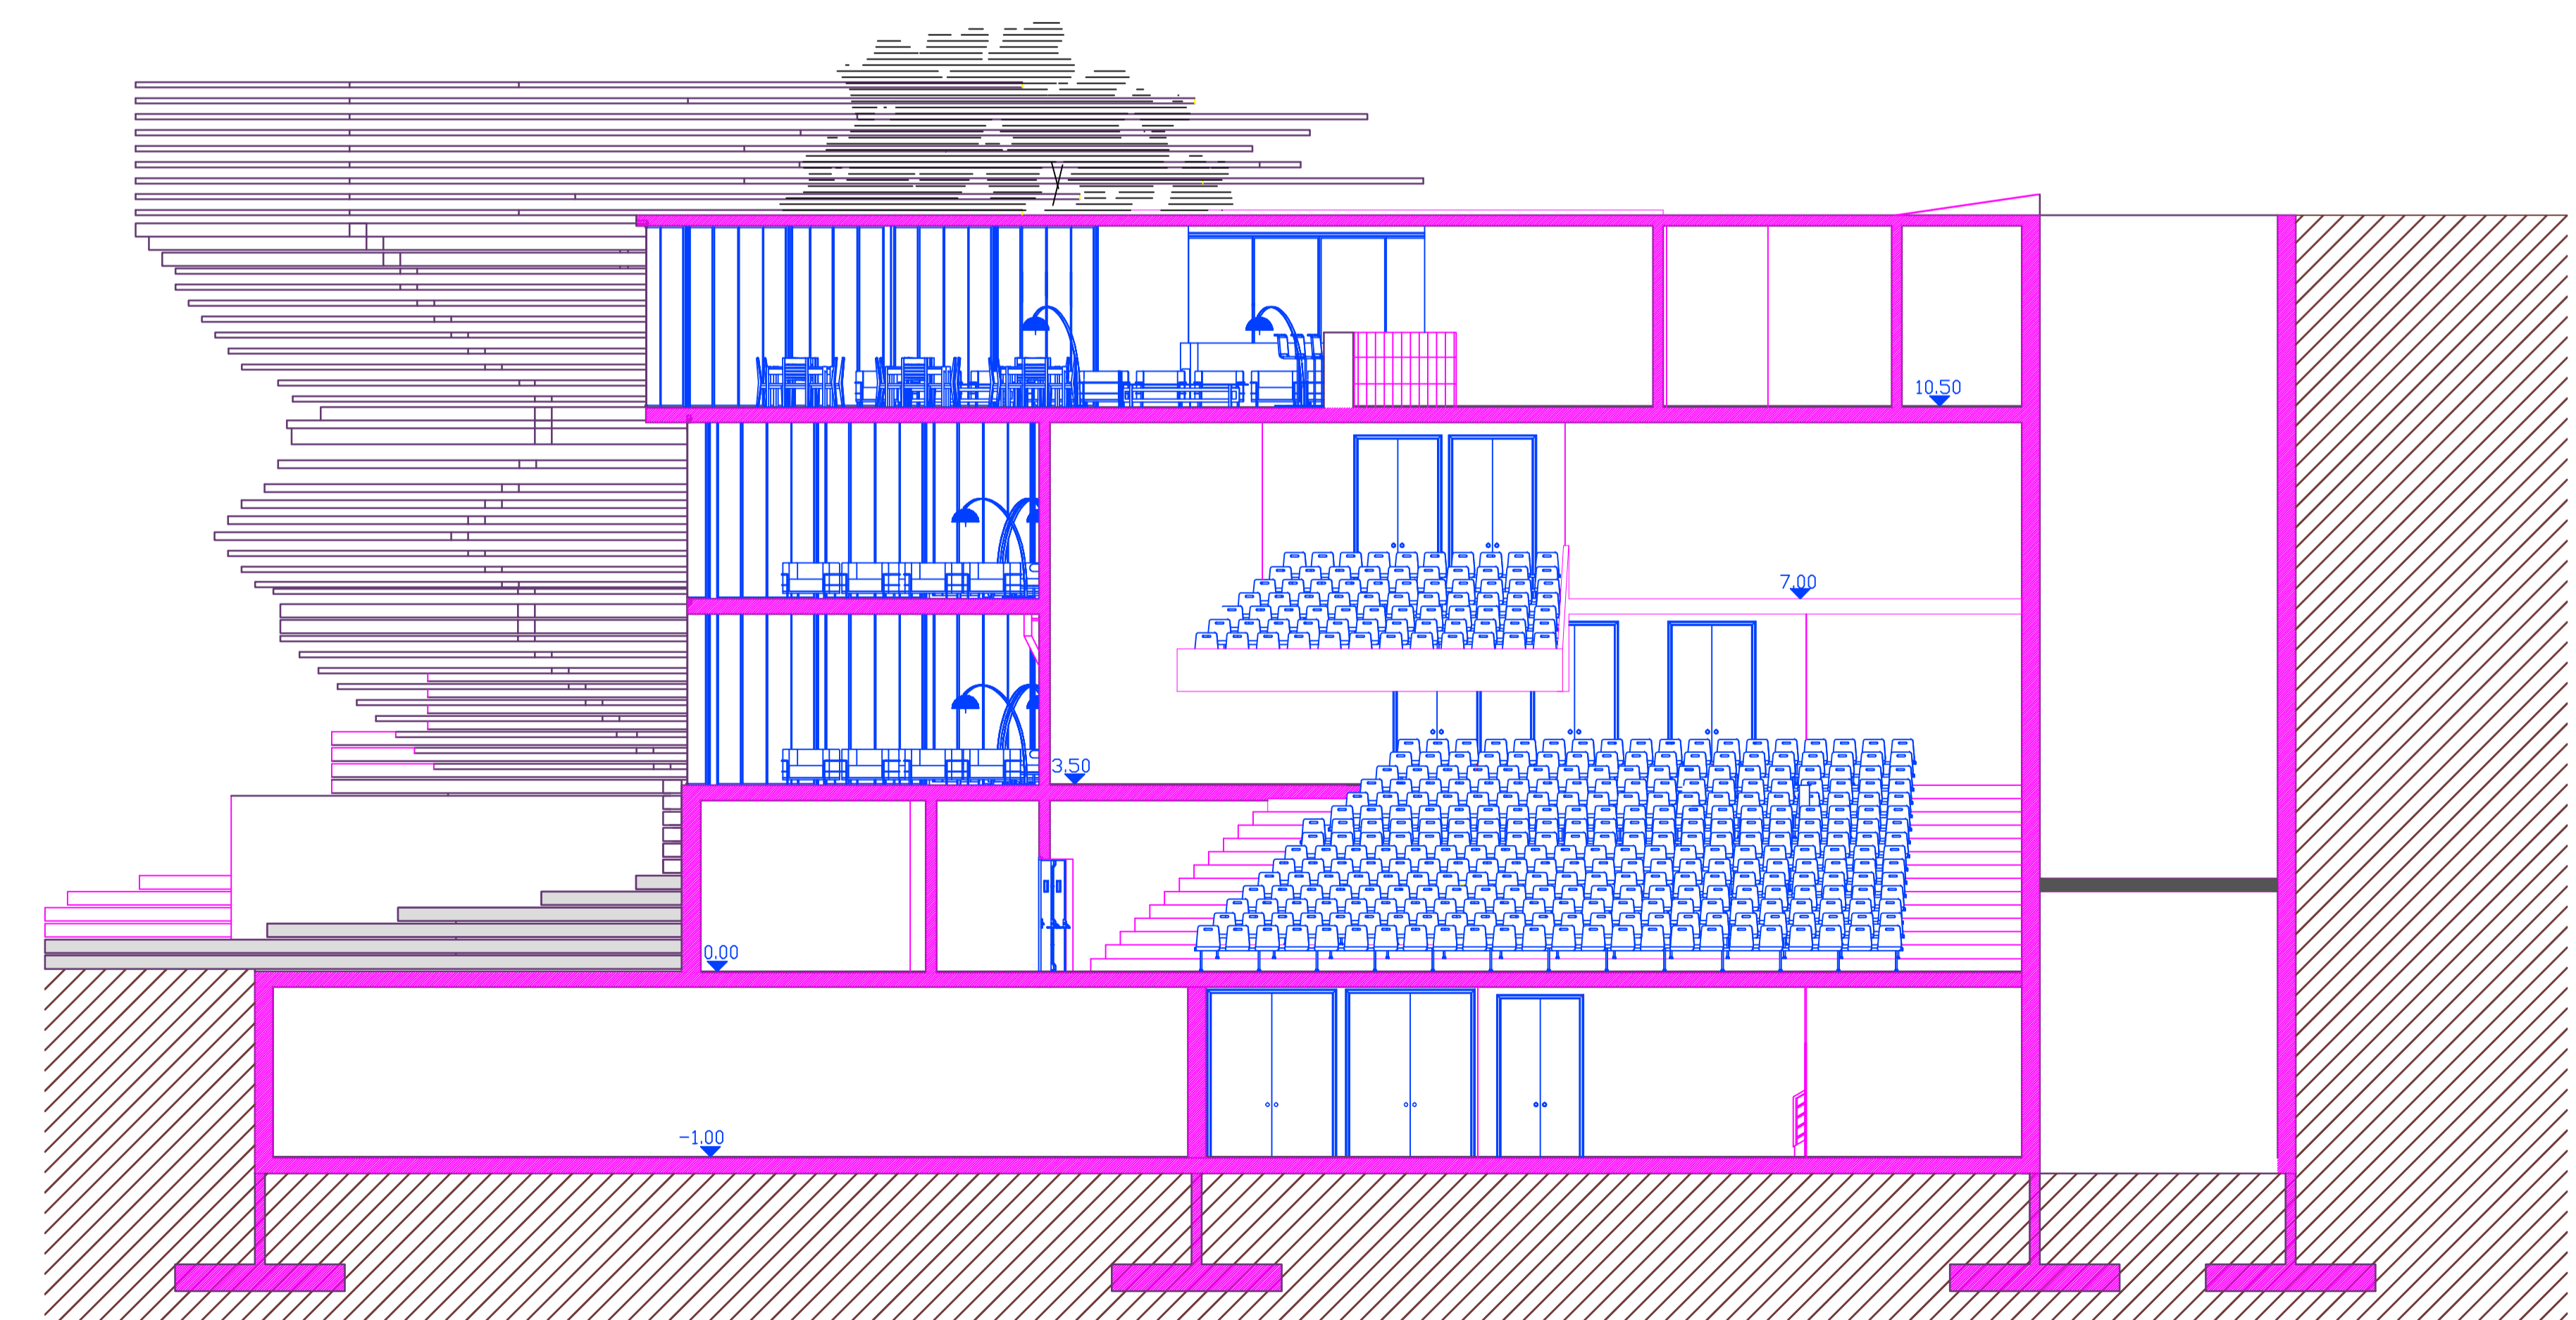

corte 7

N	
Universidade da Beira Interior	
Projecto de dissertação de mestrado em arquitectura 2009/2010	
Casa de artes	
Local: Nova Iorque, Bronx	
aluna: Ana Rita Correia da Silva	
Orientador: Professora Doutora Maria Candela Suarez	
9	
cortes	escala 1:100