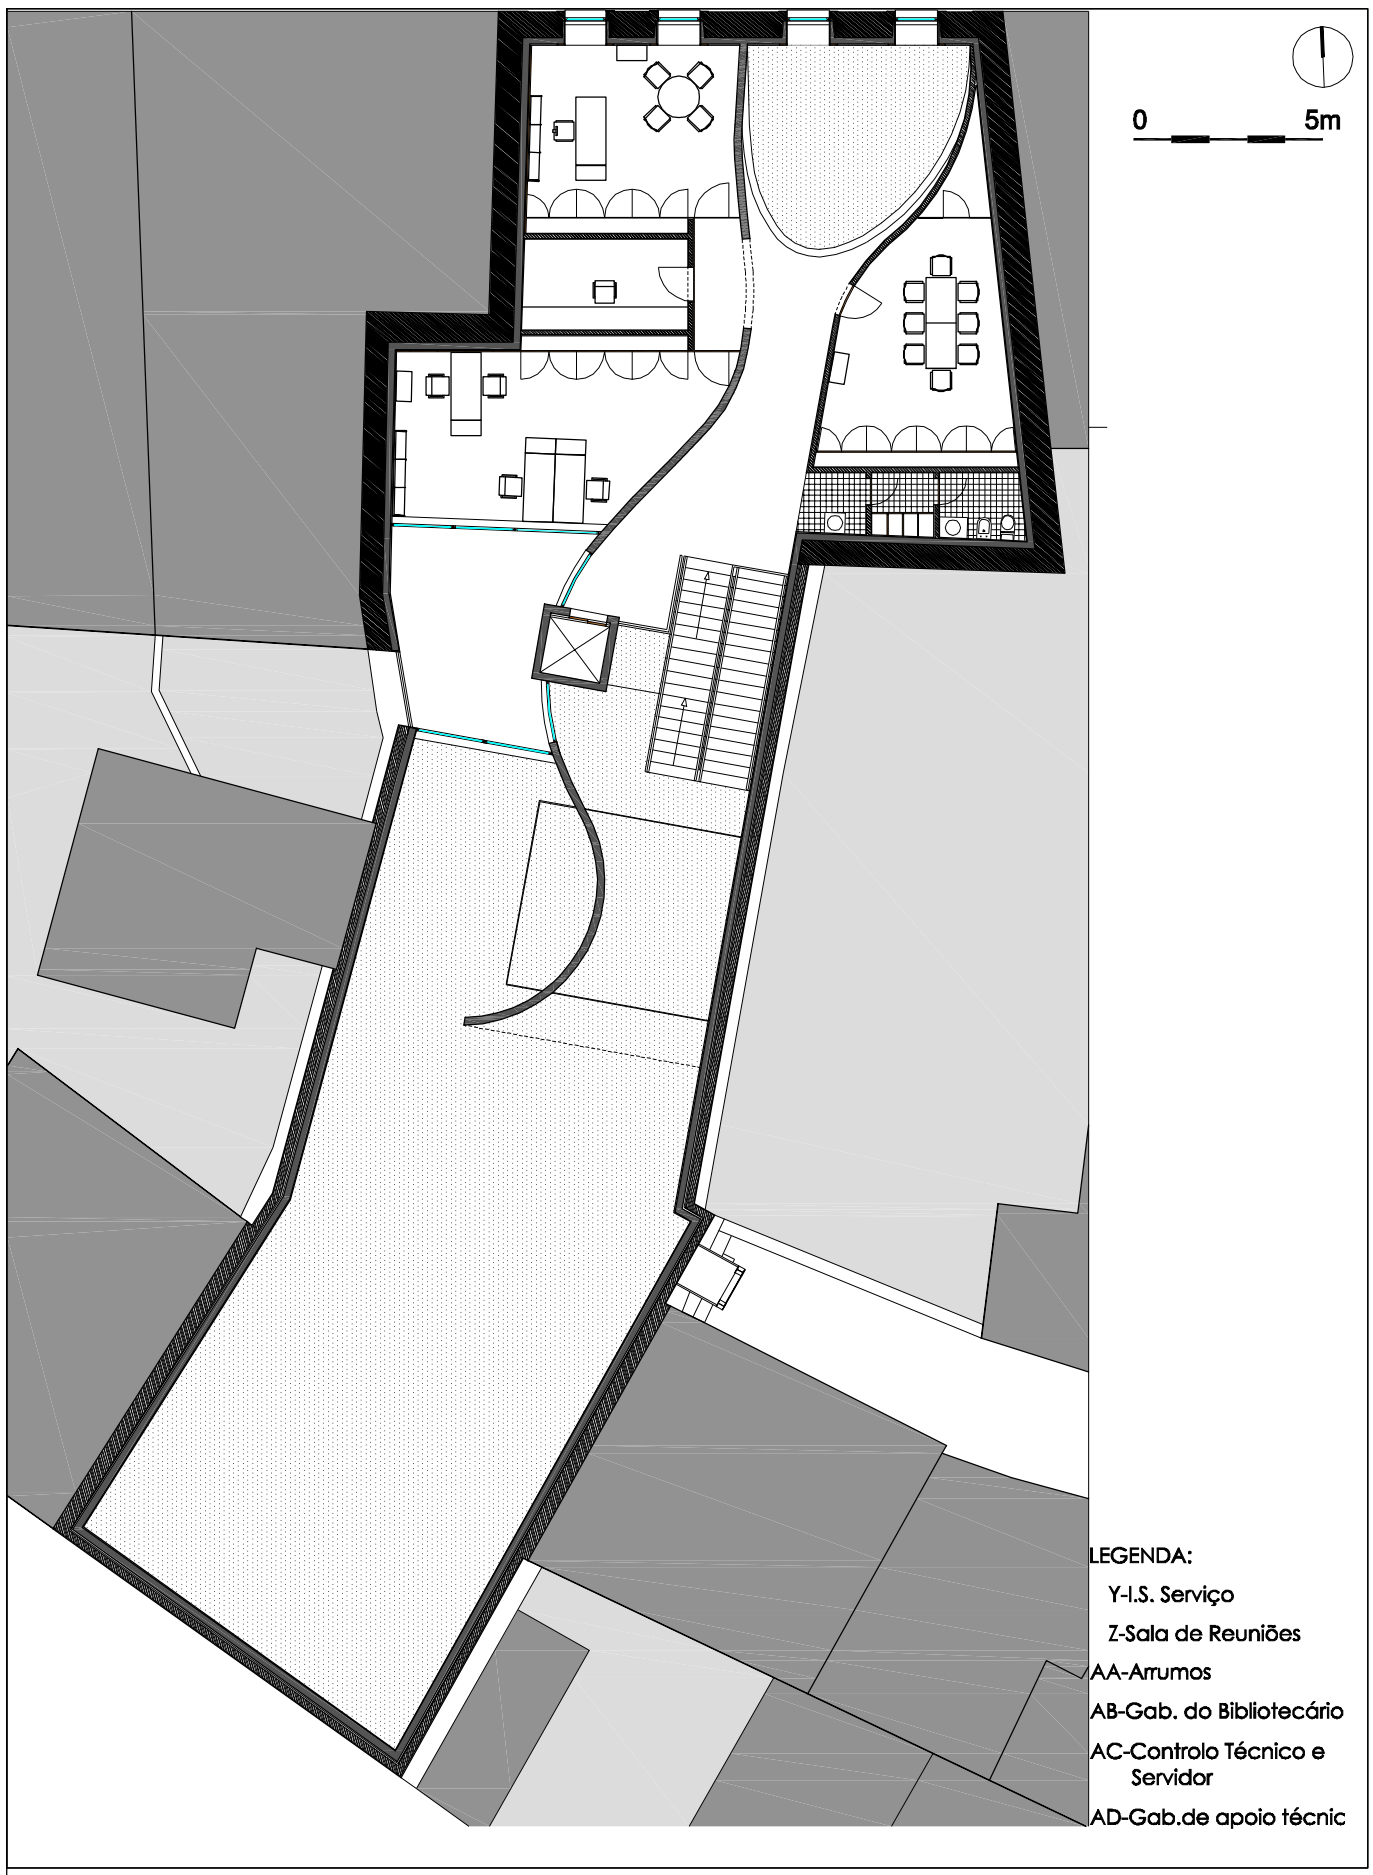

TÍTULO:	PARA UM LUGAR COM MEMÓRIA, A BIBLIOTECA DE ALMEIDA ENTRE O PASSADO E O FUTUTO
CAPITULO :	4.2 - Espaços e Equipamentos
NOME :	Paula Cristina Gomes de Sousa Cunha Monteiro
ORIENTADOR :	Professor Doutor António Santos Pereira
DESENHADORES :	Paulo Costa

E3

Outubro de 2013