



PLANTA PISO 1

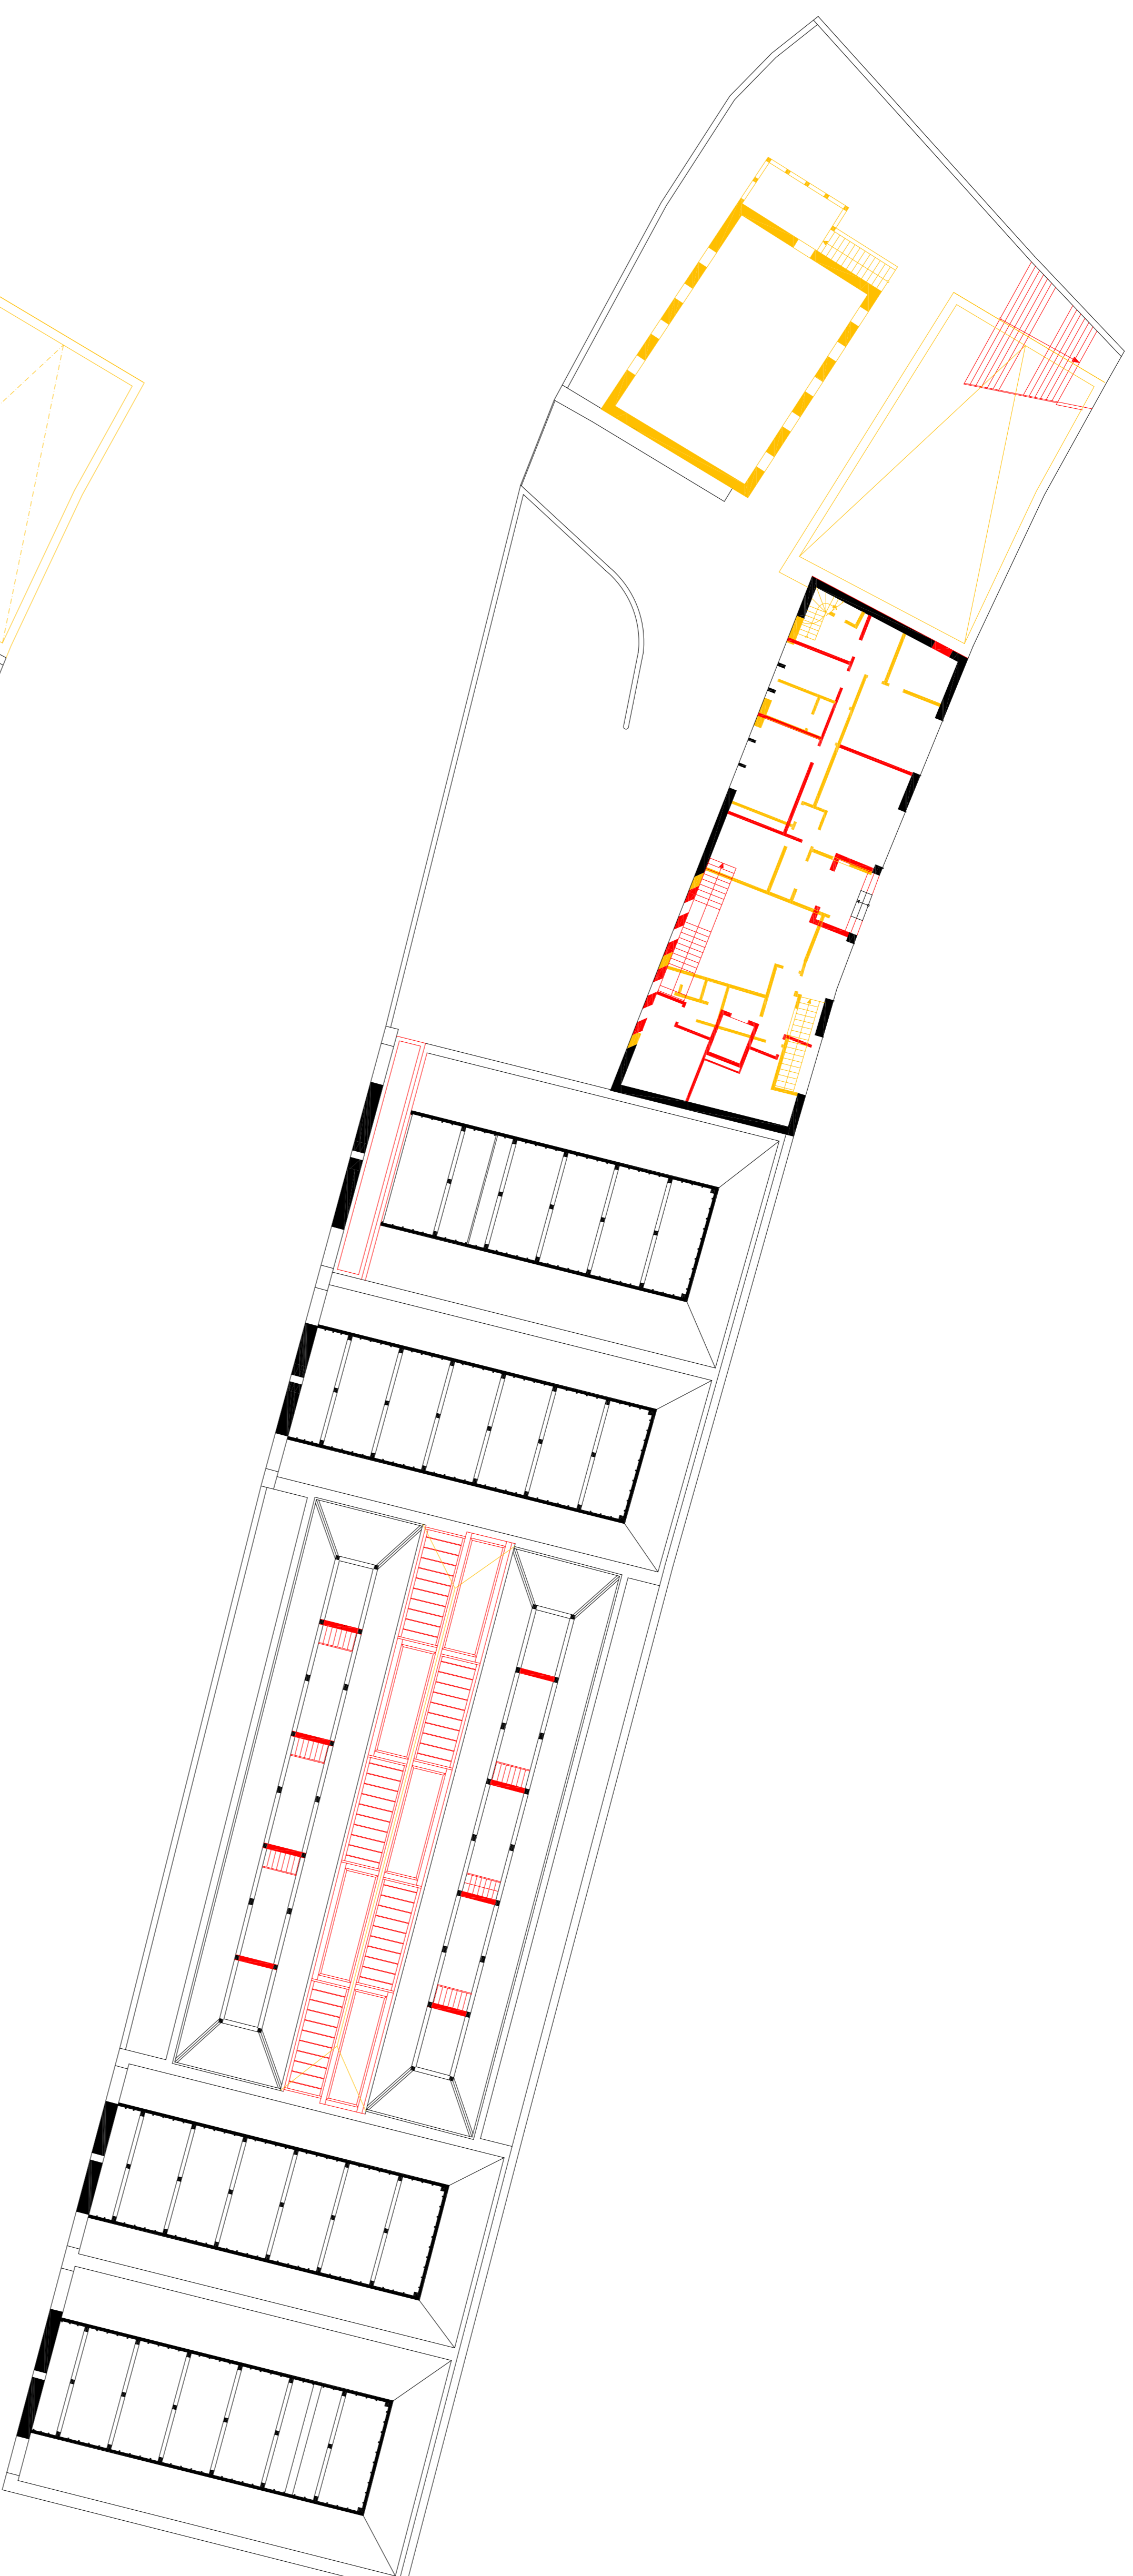


PLANTA DE COBERTURA

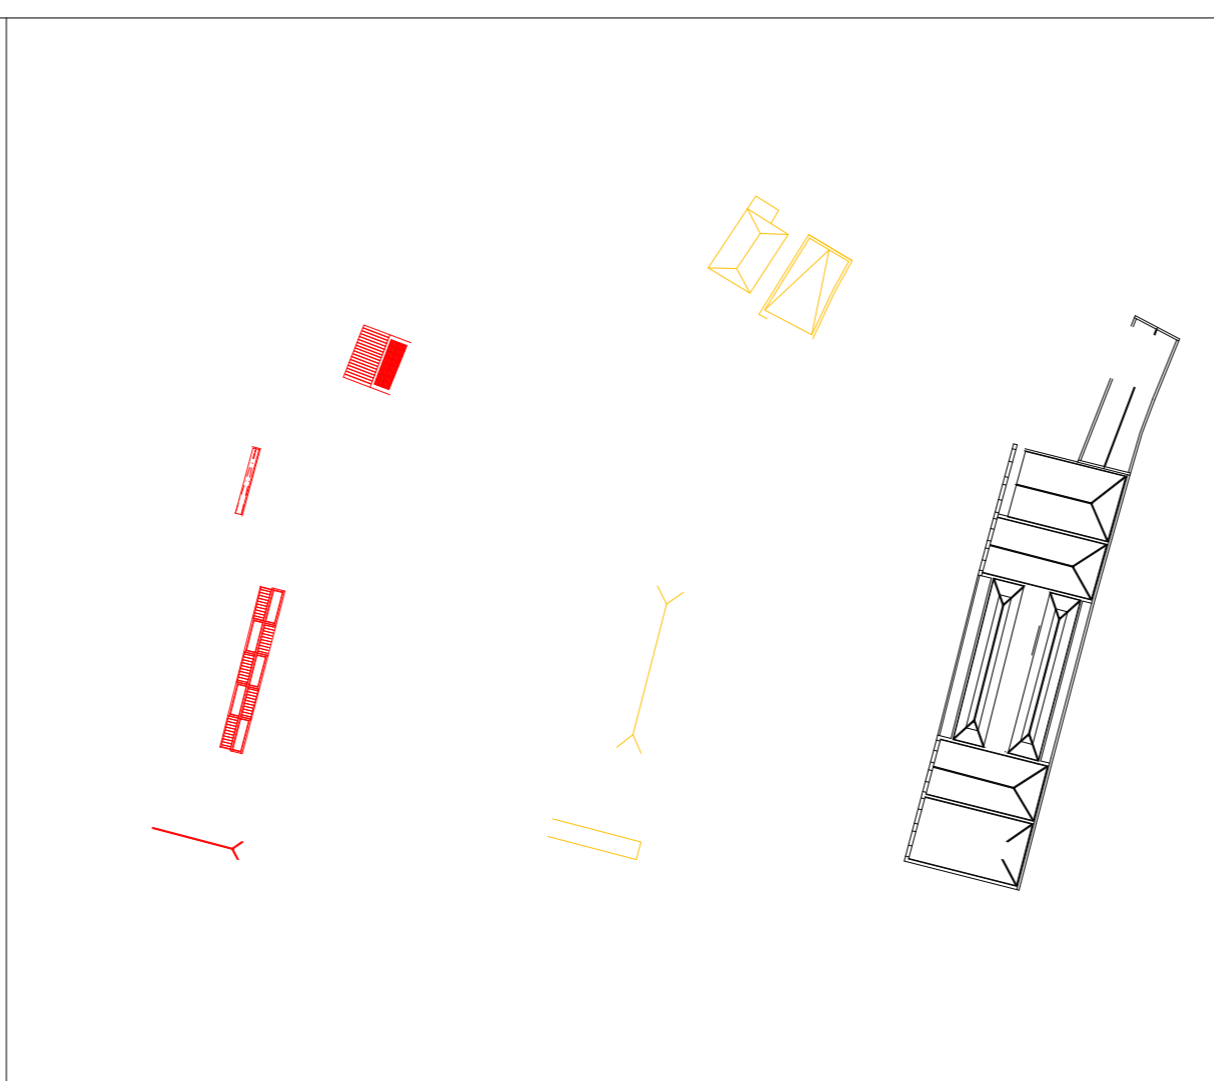

LEGENDA:

- A manter
- A demolir
- A construir

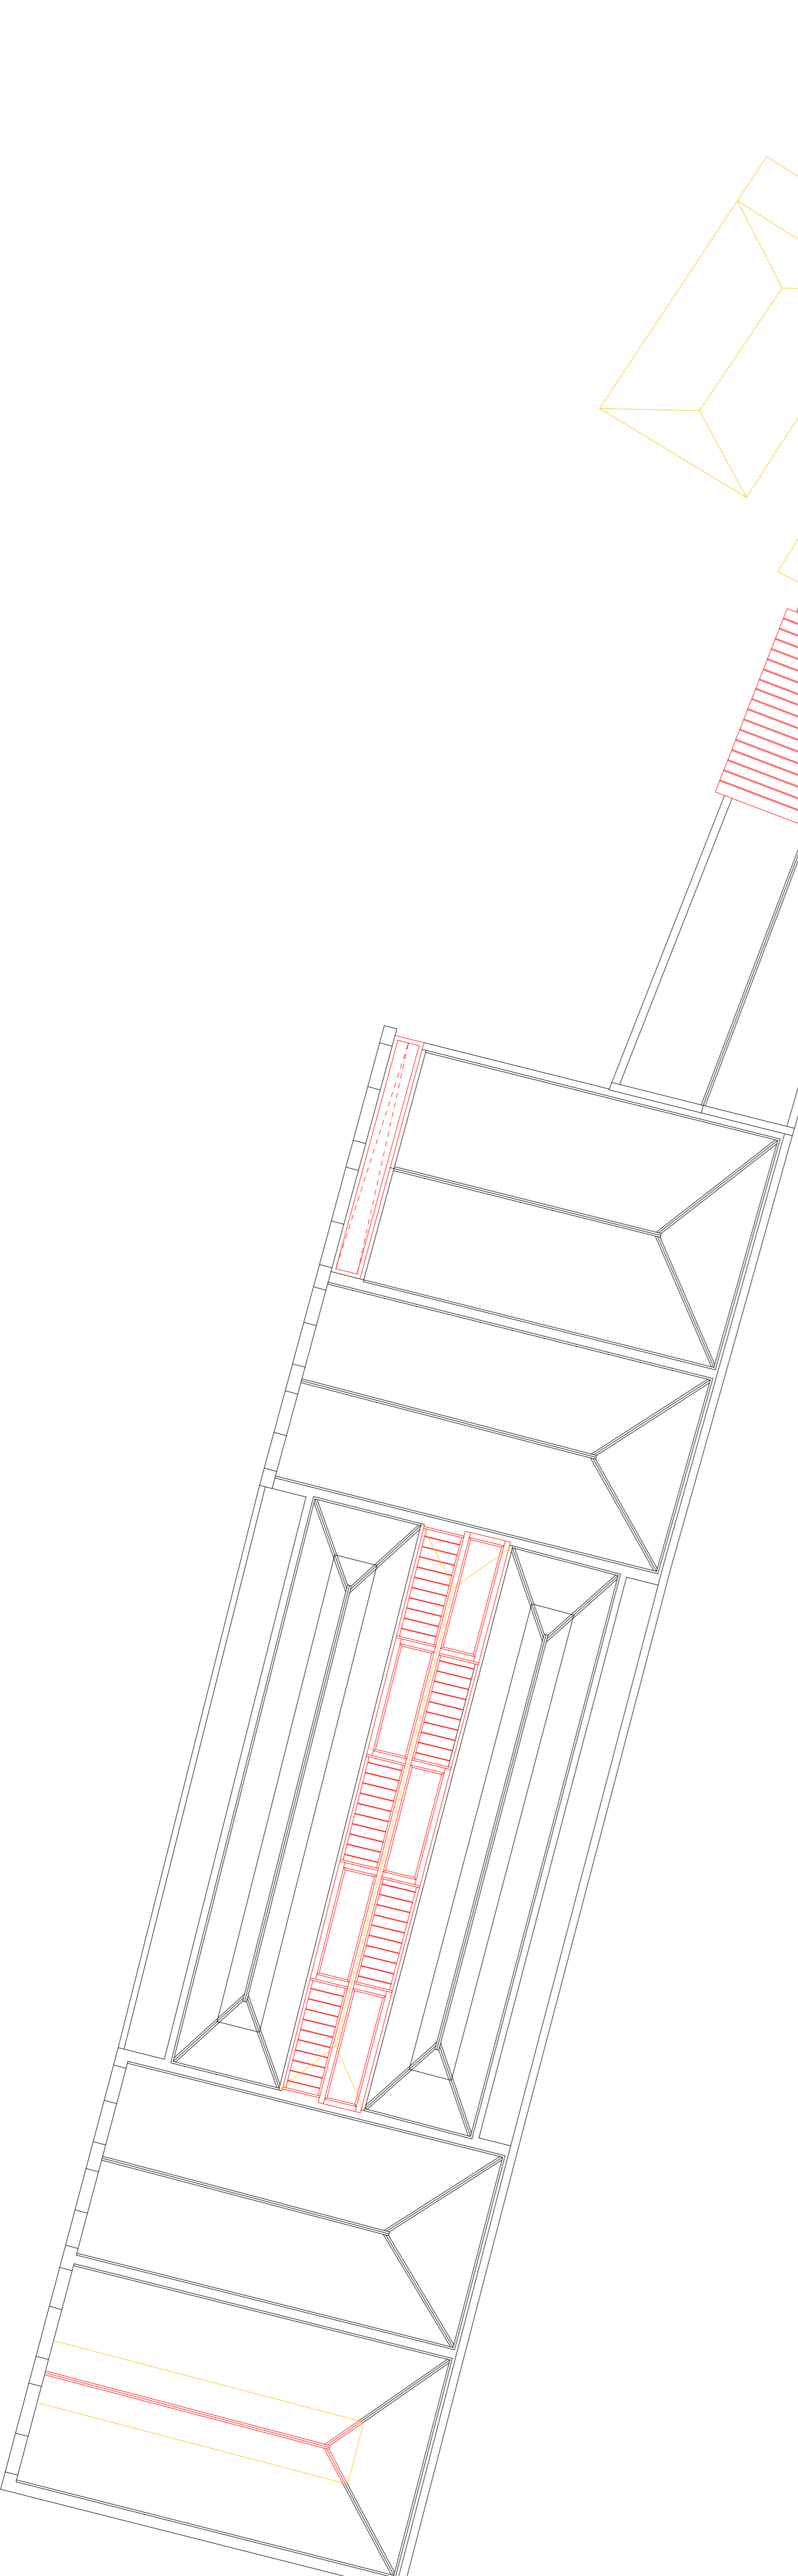

Escala	
Tema	Caso de Estudo - Trilunaria Patrúci
Aluna	Joana Isabel Silva Teixeira de Brito
Orientador	Prof. Doutor João Carlos Gonçalves Lanzaíba
Co-Orientador	Prof. Doutor Miguel João Mendes do Amaral Santiago Fernandes

Data	Junho 2012	VERMELHOS E AMARELOS
Ano Lectivo	2011/2012	PLANTA PISO 1 E COBERTURA