


CORTE A/A' ESCALA 1:100

- PAINEL SANDWICH
- PERFIL METÁLICO
- CAMADA DE VENTILAÇÃO
- ISOLAMENTO TERMICO 0.03m
- MEMBRANA IMPERMEABILIZANTE
- ENCHIMENTO COM BETÃO LEVE 0.10m
- SUPORTE DE BETÃO 0.25m
- CHAPA DE ALUMINIO 0.005M
- TIJOLO CERÂMICO 0.15m

- REVESTIMENTO EXTERIOR 0.02m
- ISOLAMENTO TERMICO 0.03m
- BETÃO ARMADO 0.25m

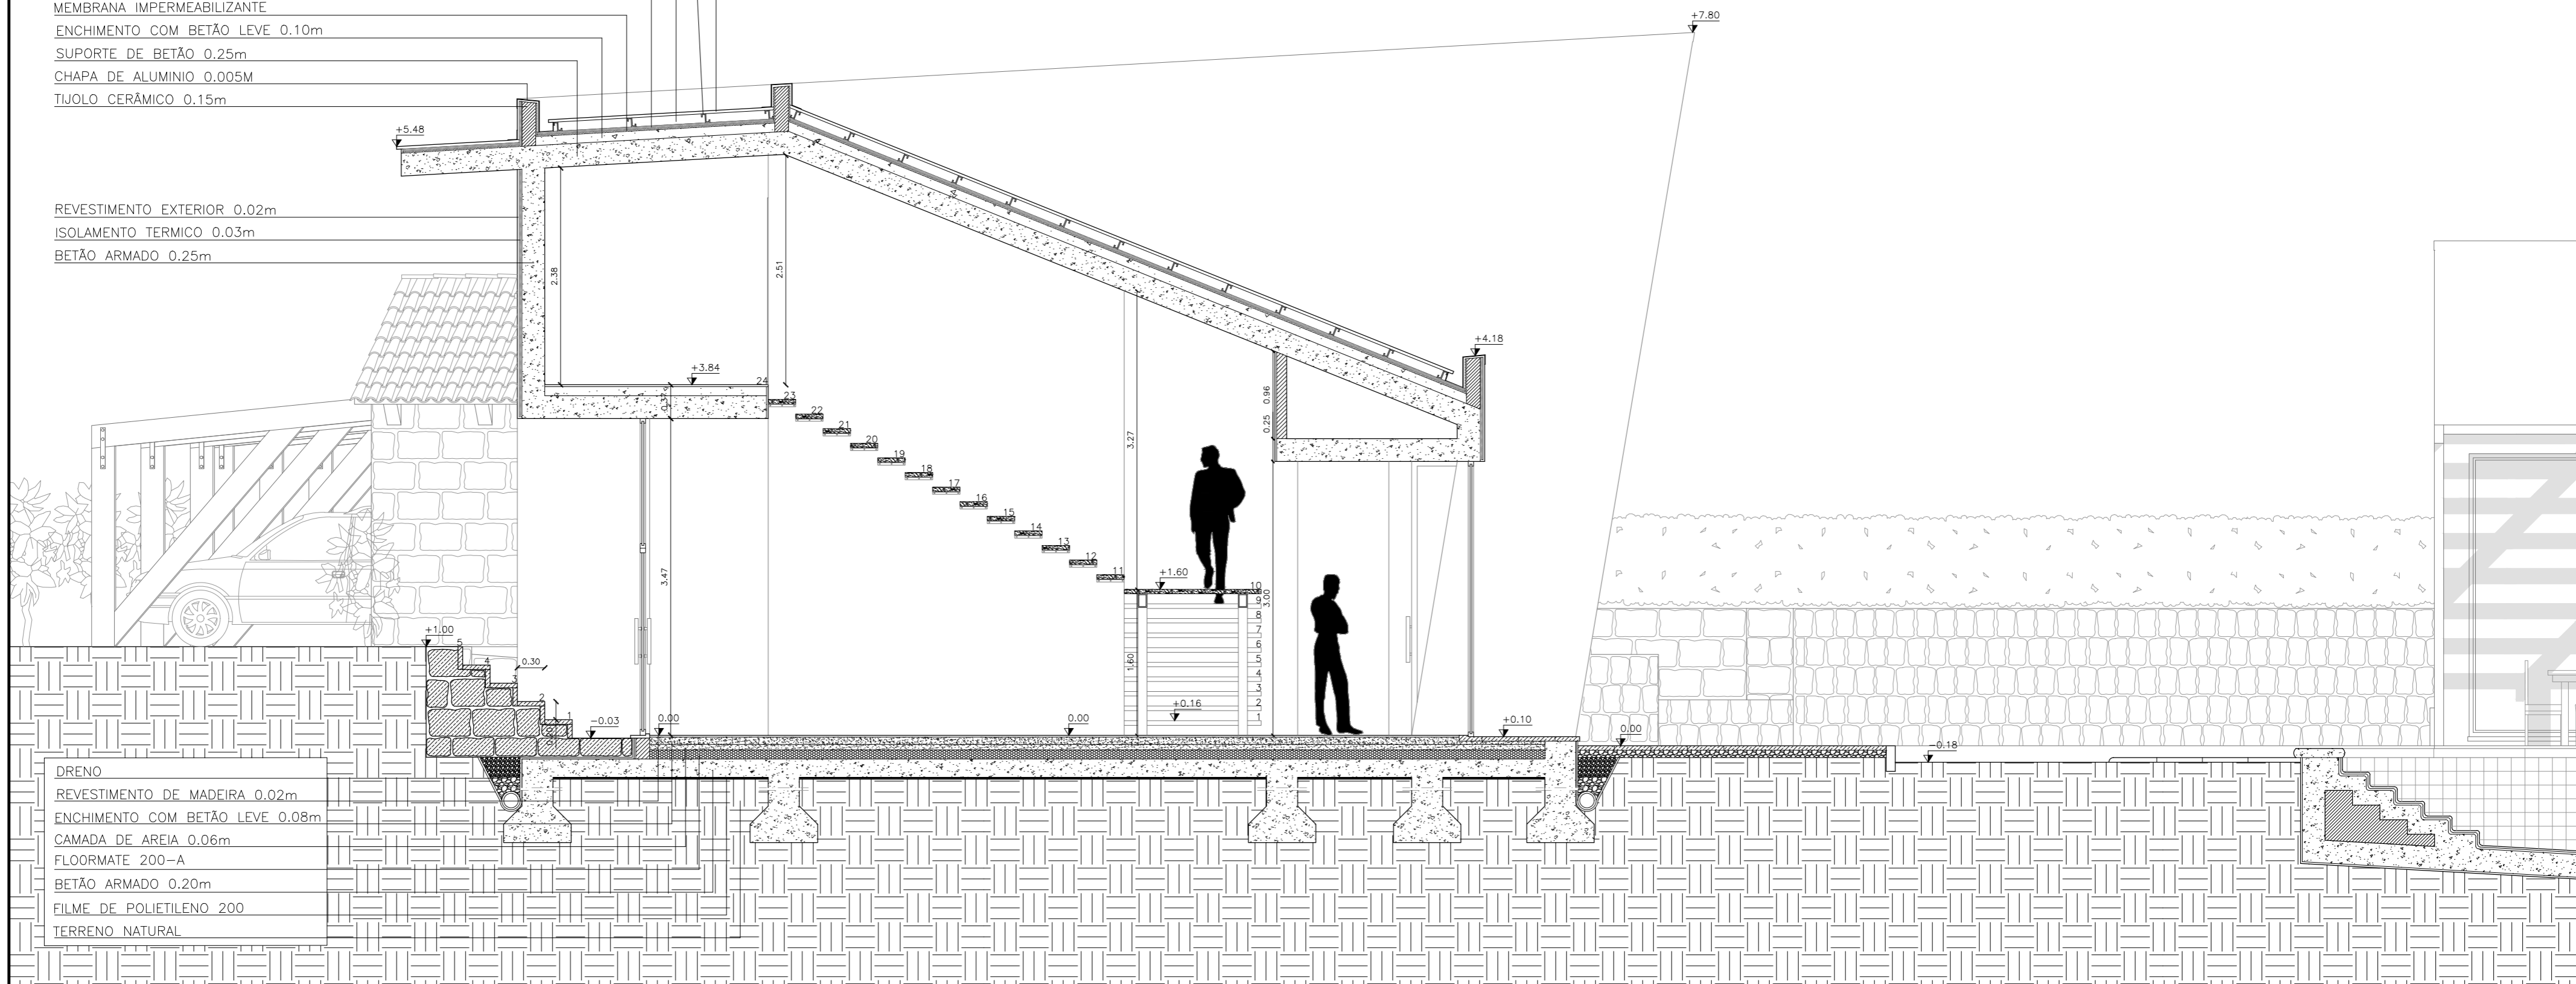

CORTE A/A' ESCALA 1:50

LEGENDA DE MATERIAIS:

- PEDRA
- BETÃO
- TIJOLO 15cm
- TIJOLO 11cm
- MADEIRA
- POLIESTIRENO EXTRUDIDO
- CAMADA DE AREIA 0.06cm
- FLOORMATE 200
- TERRENO NATURAL

Proposta de Arquitectura | Turismo em Espaço Rural – Vale do Côa como Rota do Agroturismo

Universidade da Beira Interior | Departamento de Engenharia Civil e Arquitectura

Dissertação de Mestrado de Arquitectura

Orientado:
Luciano Figueiredo_24792

Orientador:
Prof. Doutor José da Silva Neves Dias

Outubro 2015



Designação:

CORTE A/A'

Escala:

1:50