


MATERIAIS	
AÇOS	- Armaduras ordinárias: A400NR
BETÕES	- Fundações: C25/30
	- Linteis de fundação: C25/30
	- Muros de cave: C25/30
	- Pilares, vigas e lajes: C25/30
ARGAMASSAS	- Assentamento de Tijolo Furado em Pano de Alvenaria:
	400kg de cimento / 1000 l de areia
RECOBRIMENTO	- Linteis de fundação: 5cm
	- Muros de cave: 4cm
	- Pilares, vigas, lajes: 2,5cm
	- Sapatas: 5cm

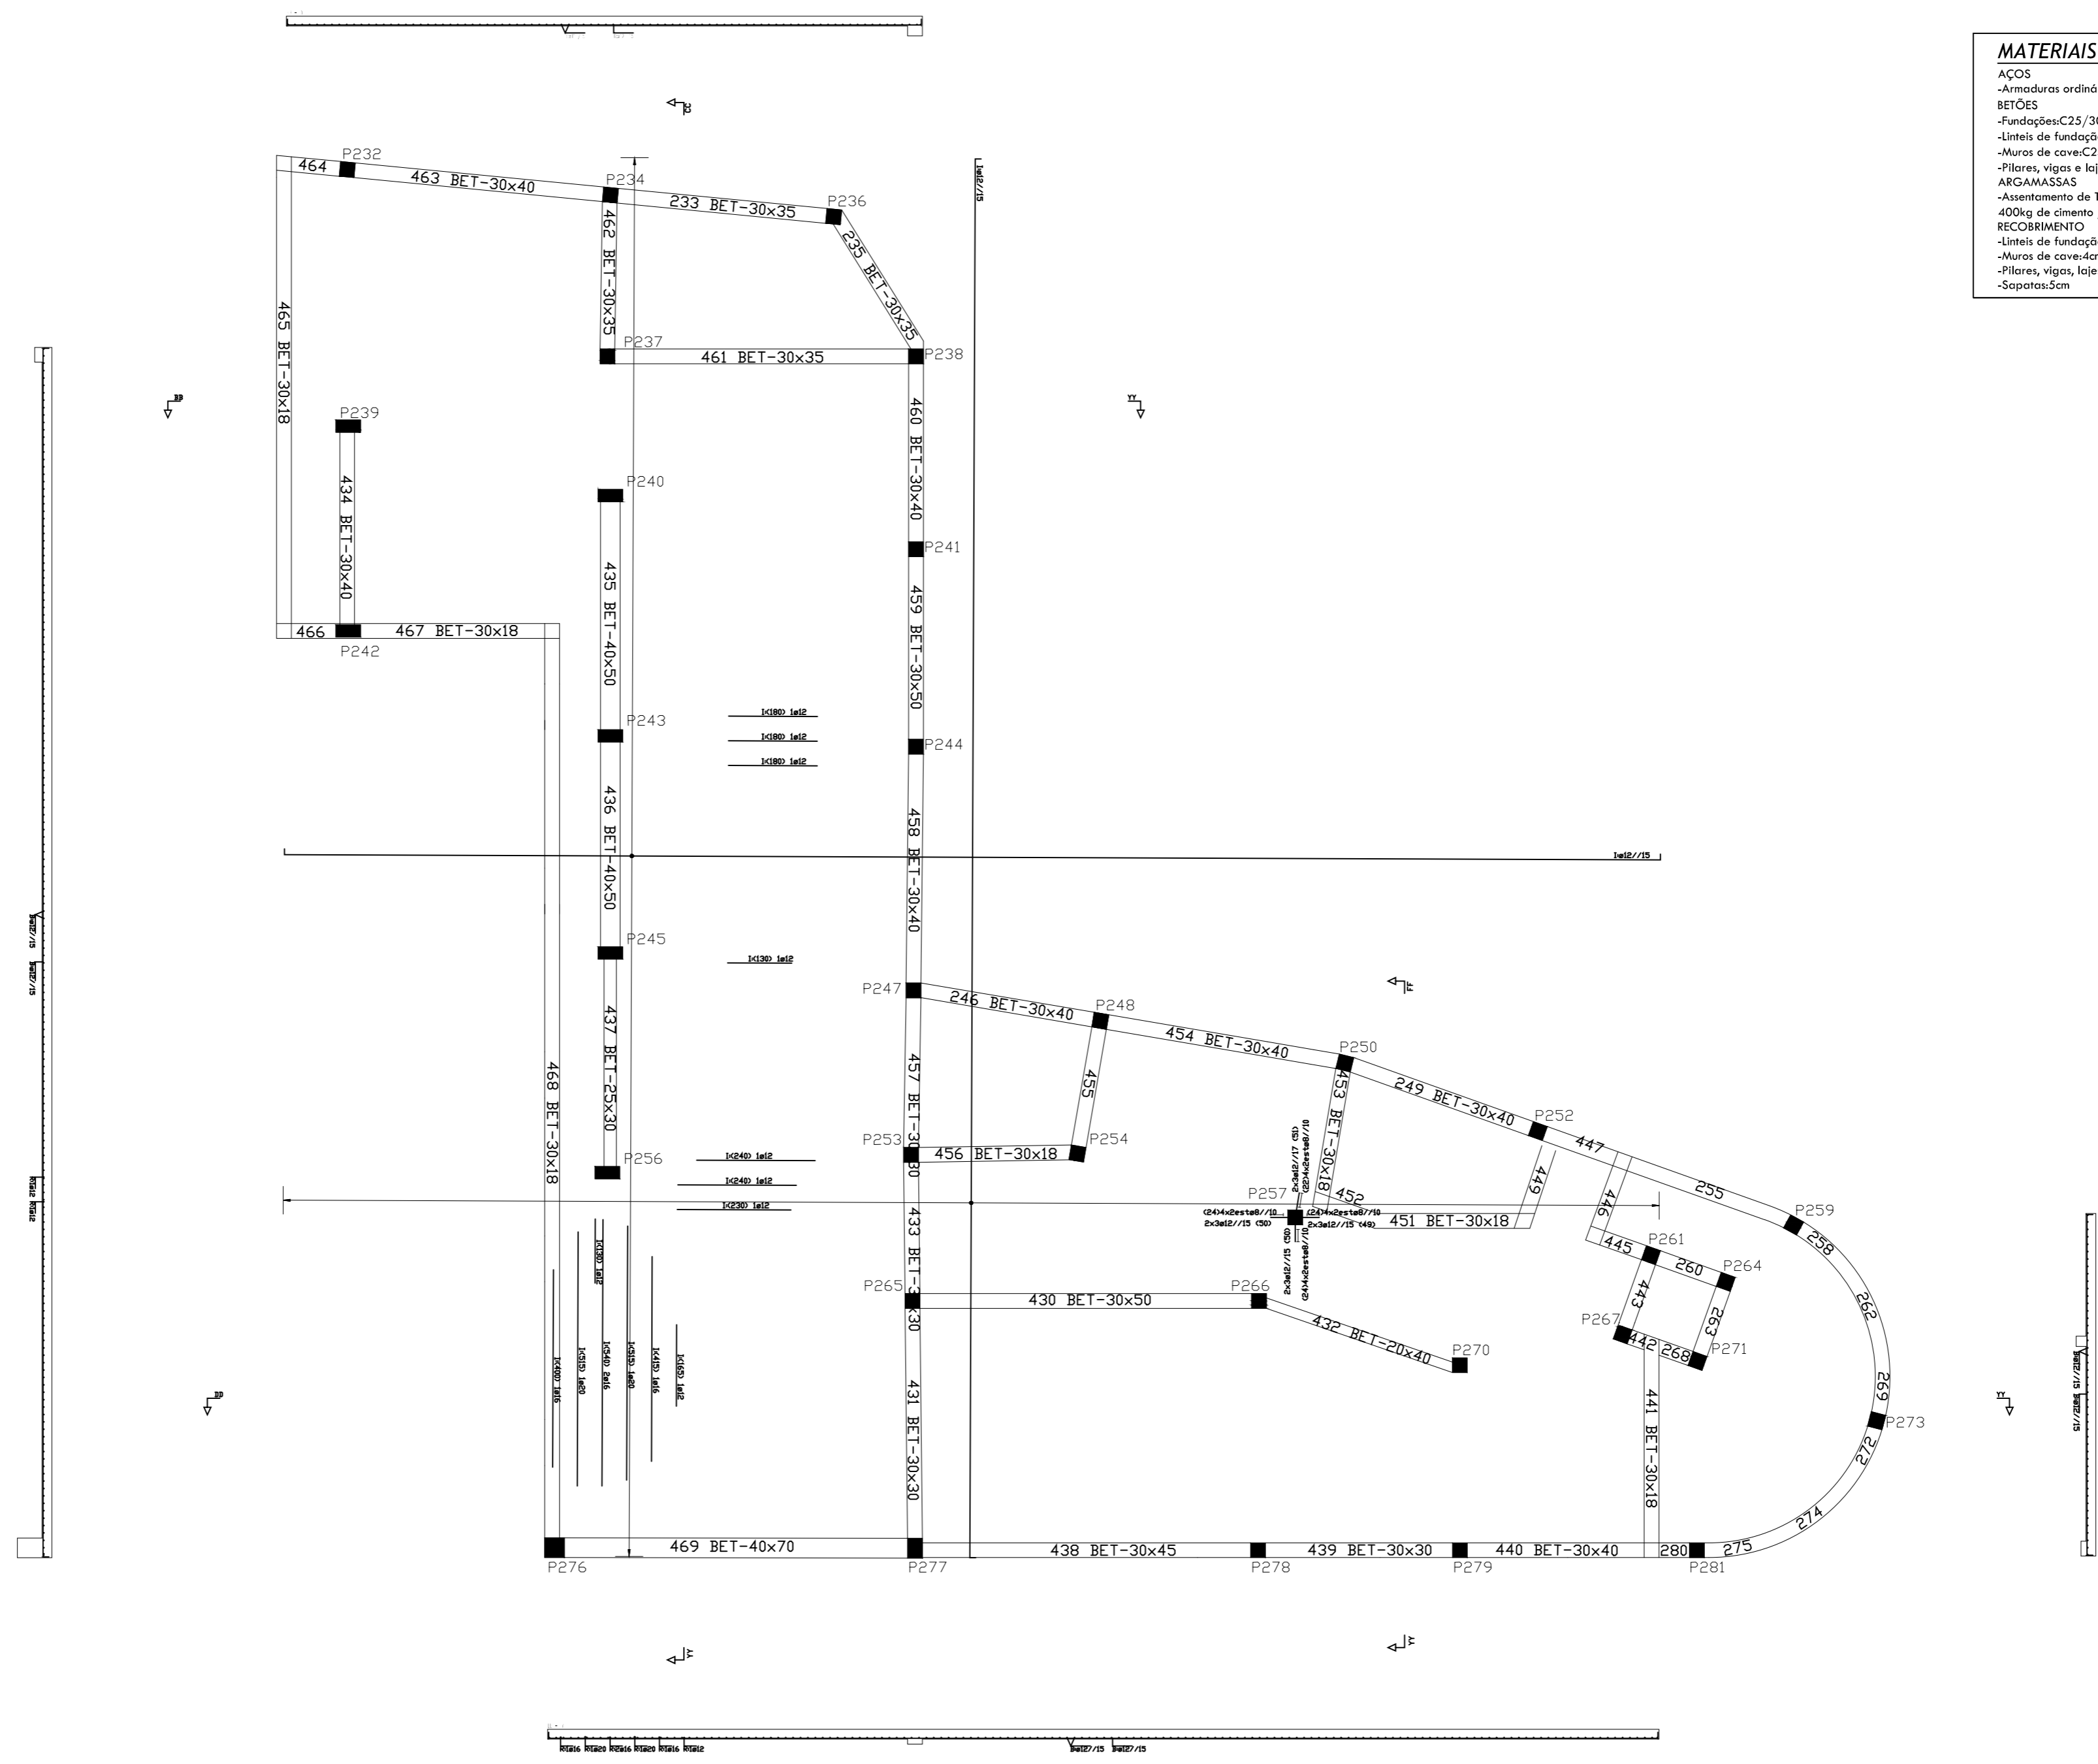

<b>Hotel Henriques</b>		Estado do Projecto - Entrega Final
Localização - Belmonte		Escala - 1/100
<b>Designação - Laje do Pavimento do Piso 2 (cota 6,50 m)</b>		Data - Outubro, 2015
<b>Armadura na Face Inferior e Armadura de Punçoamento</b>		<b>Desenho - nº 57</b>
Autor - Daniela Alexandra Ribeiro Lopes nº 25585		
Universidade da Beira Interior - UBI - Projeto de Mestrado   Projeto de Estabilidade I 5º Ano   2014 - 2015		