


Planta do piso Interior



Planta do piso Superior

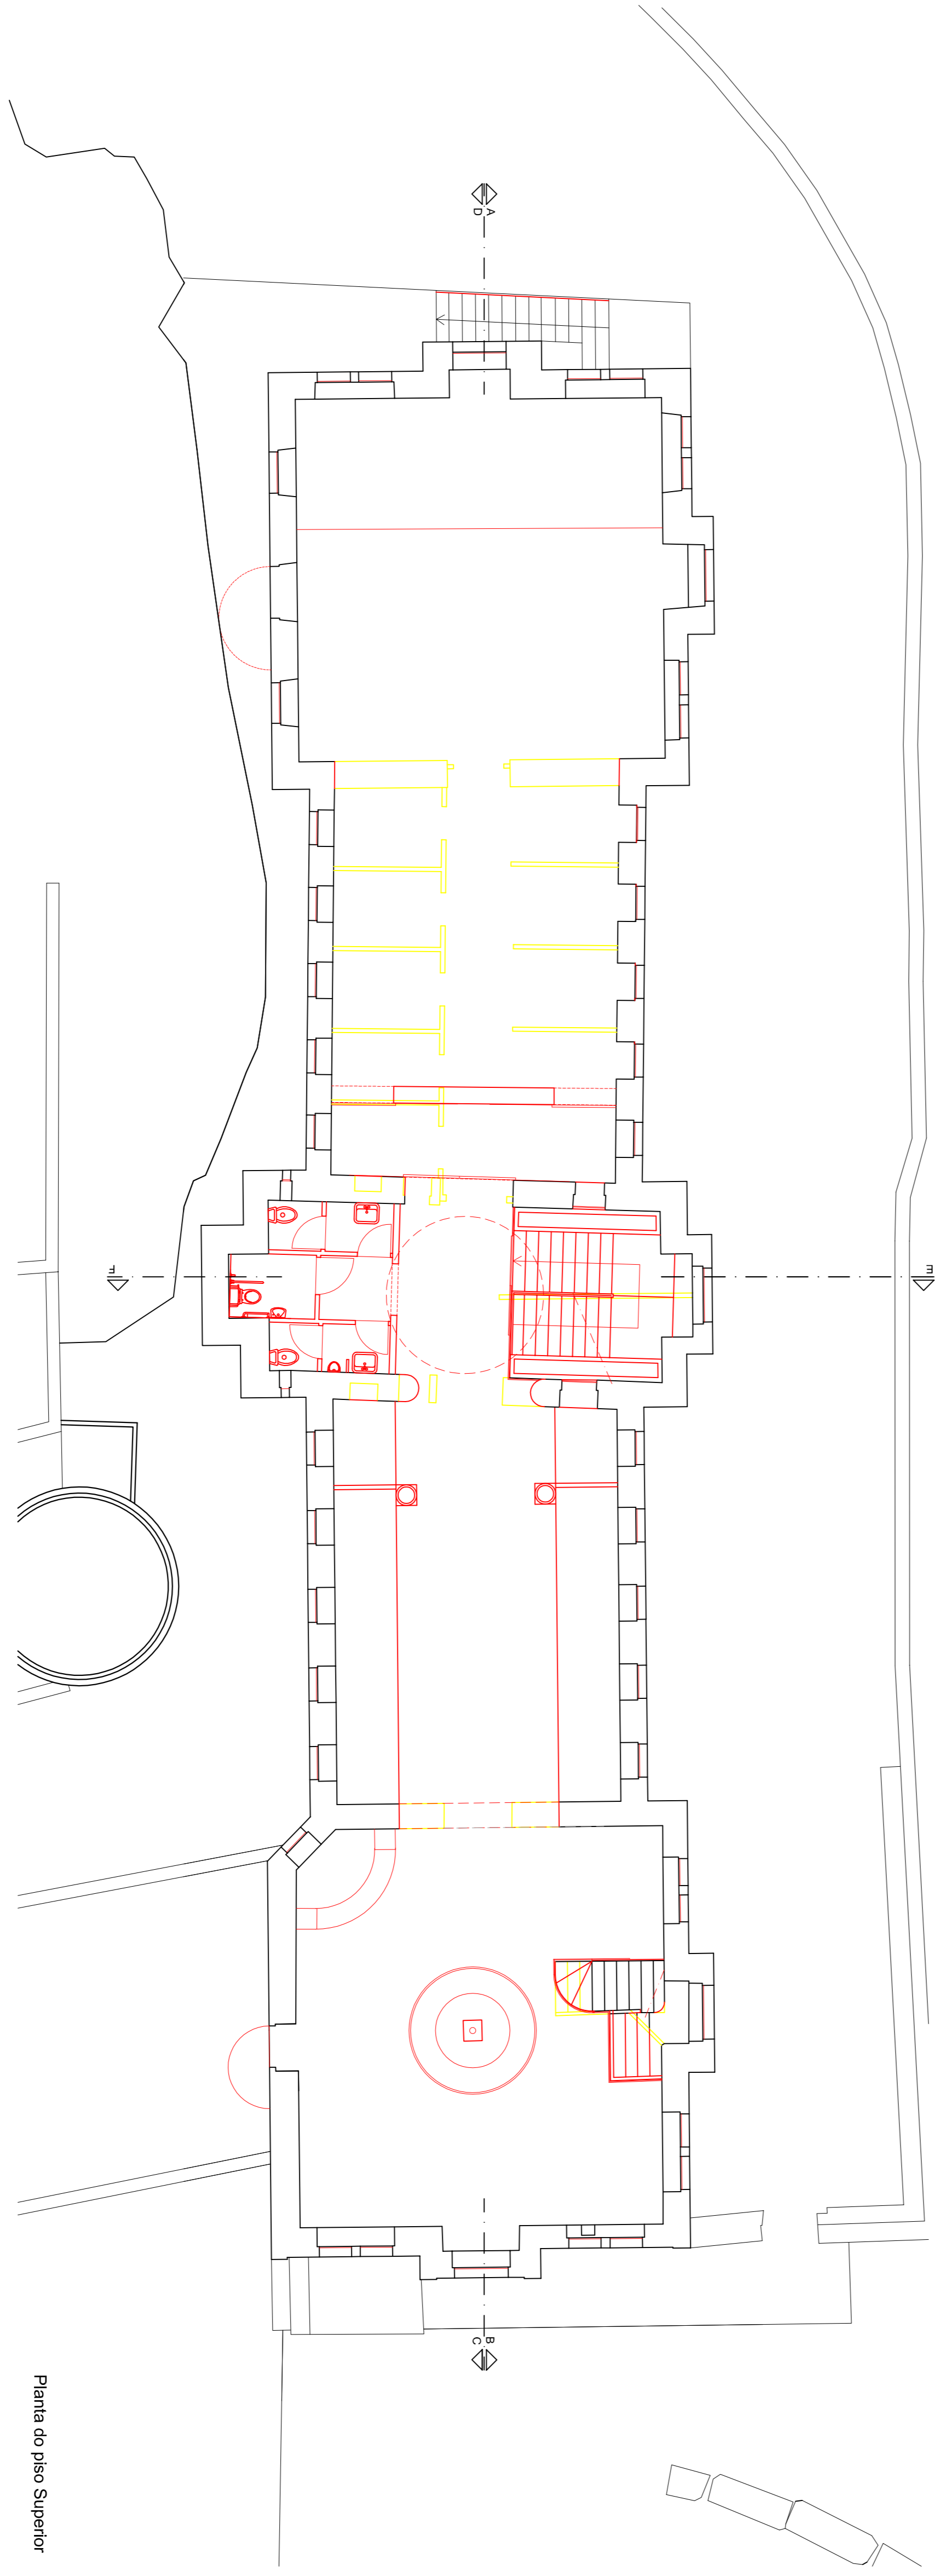

# A CASA DAS TERMAS - CRÓ

DATA: Outubro - 2015	ESCALA: 1/100
UBI: Universidade da Beira Interior Departamento de Engenharia de Arquitectura	DESENHO: 10
TEMA: Reabilitação Arquitectónica História Raizena da Nascimento do Casa - Concelho do Sabugal	
ORIENTADOR: Prof. Doutor Michael Mathias	
AUTOR: Miguel Maria Martins Neto	