


CORTE TRANSVERSAL - CT02

Reprodução proibida (Dm, Lei 4896 de 17 de Set, e cópia do direito de autor e direitos conexos). Esta obra destinada à propriedade do autor do projeto, não podendo ser reproduzida, divulgada ou usada para outro propósito a não ser o atual proposto, sem autorização expressa. Reservados todos os direitos de autor.

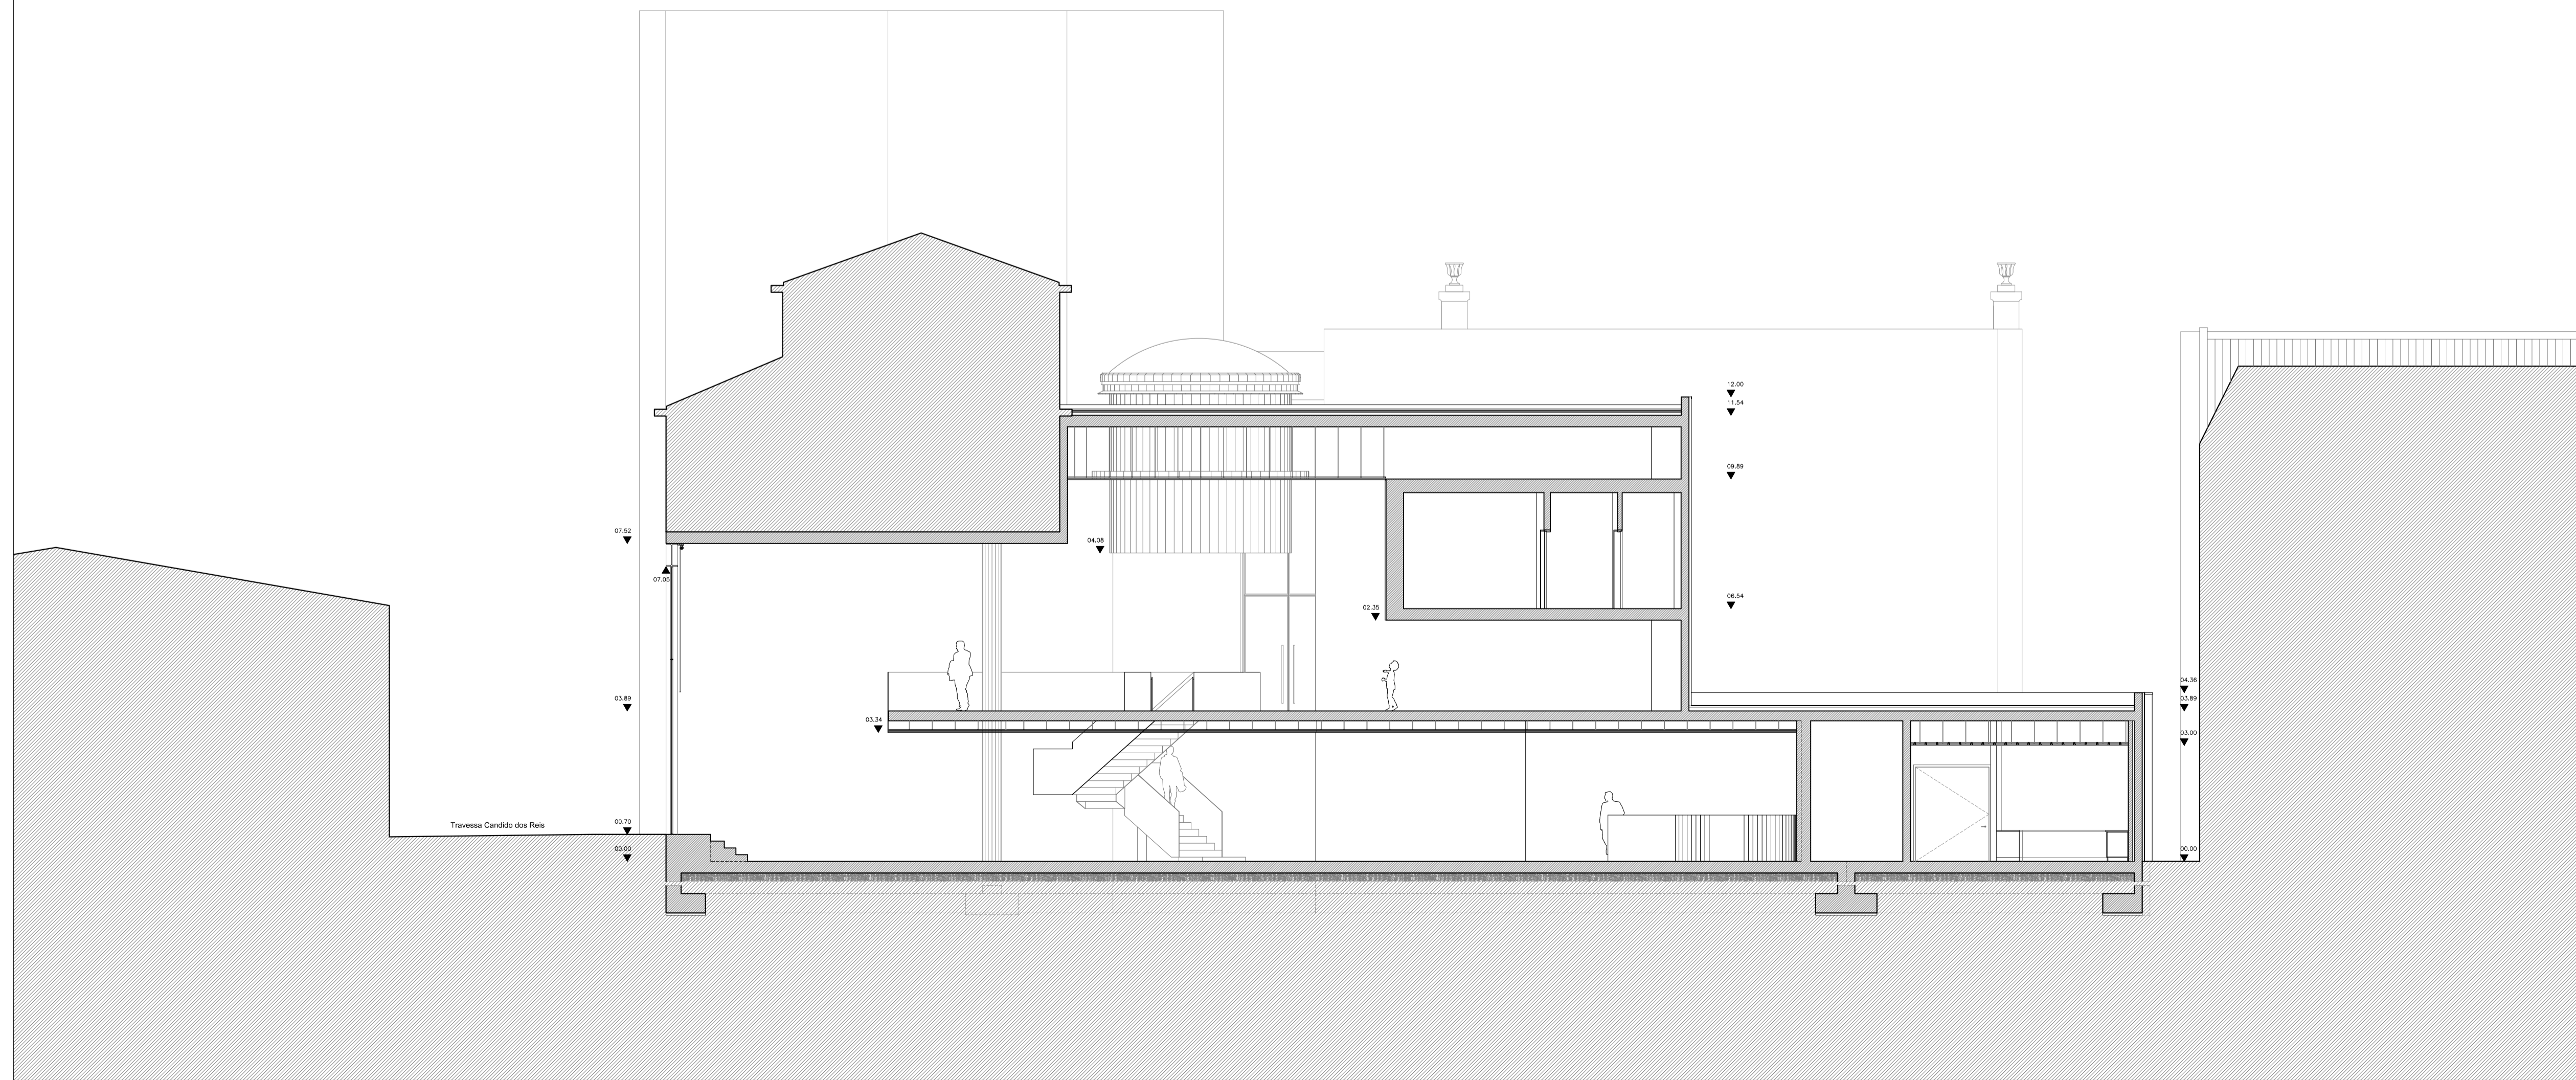


CORTE TRANSVERSAL - CT01

Publicada por: IGP
 Ano da Cobertura Aerofotográfica: 2006
 Ano da Restituição e Trabalhos de Campo: 2007 / 2008
 Planta de Localização - sem escala.



NOTAS

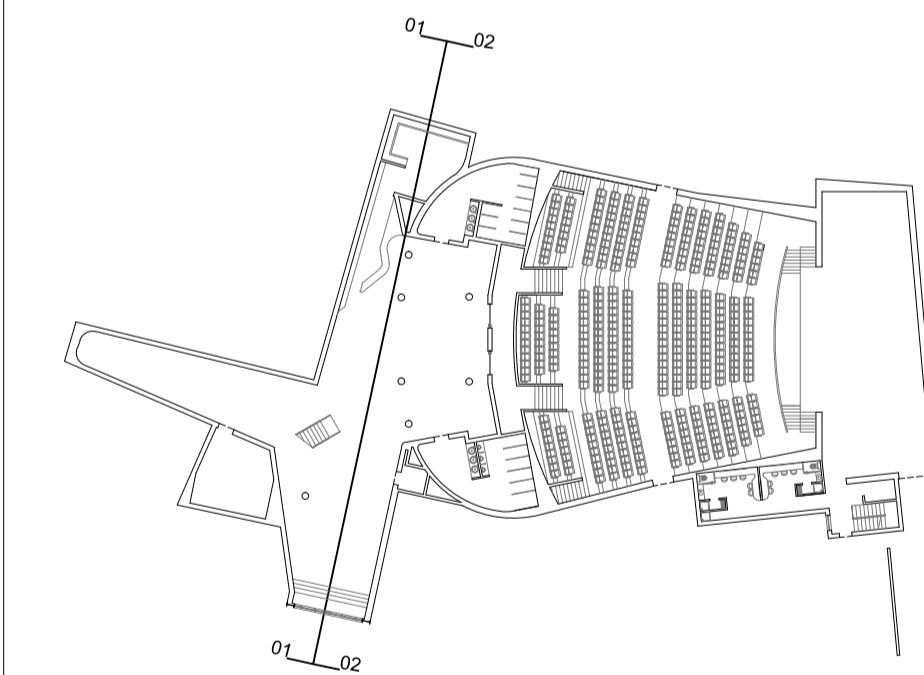

CT01
CT02

LEGENDA TRAMAS

	Terreno Existente		Proposta		
--	-------------------	--	----------	--	--

LEGENDA GERAL

Data:	Abril 2016
Autor:	Rui Filipe Azeiteiro da Cruz
Nº:	27151

Especialidade:	PROJETO DE REABILITAÇÃO E REQUALIFICAÇÃO	Escala:	1/100
Designação:	ESTUDO PRÉVIO DE ARQUITETURA - CORTES CT01 E CT02		

Obra: Antigo Cine Teatro de Chaves

Localização: CIDADE DE CHAVES, Freguesia de Santa Maria Maior, Rua de Santo António.

Designação: Dissertação para obtenção do Grau de Mestre em Arquitetura

Desenho nº: