


Alçado Norte

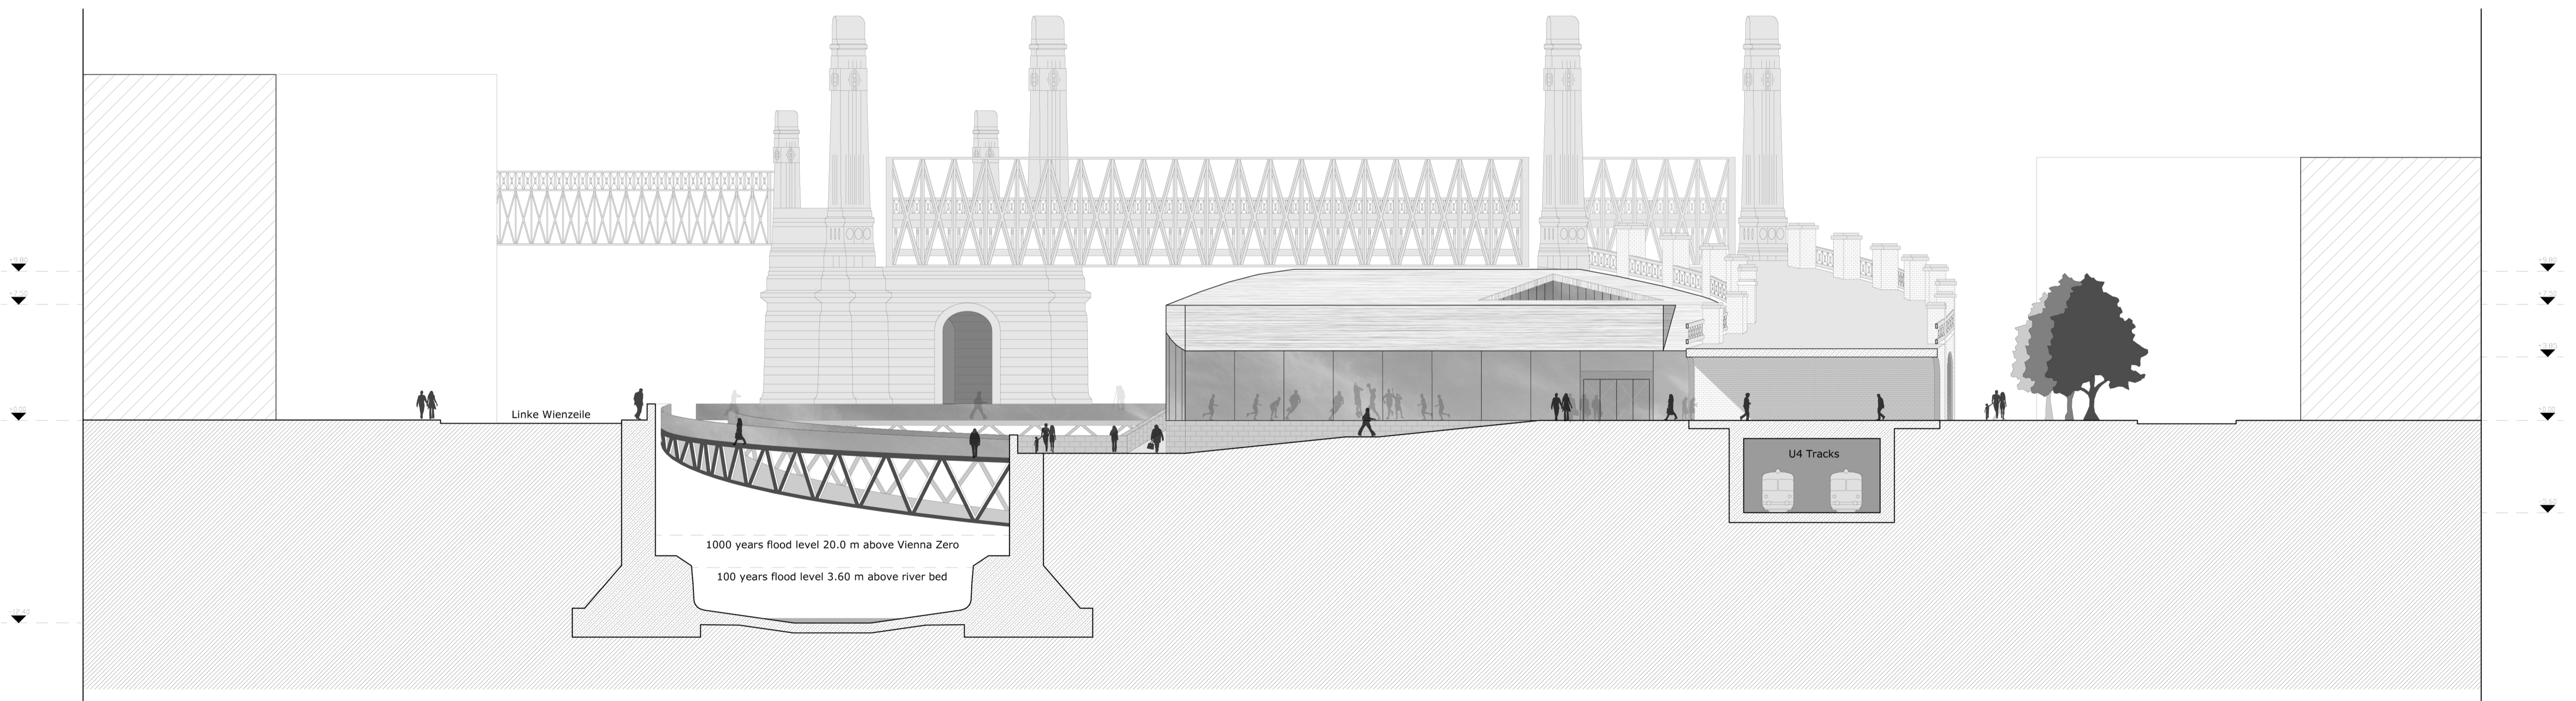

Alçado Sul