


CORTE 02 ANEXO CASA PINA FALCÃO

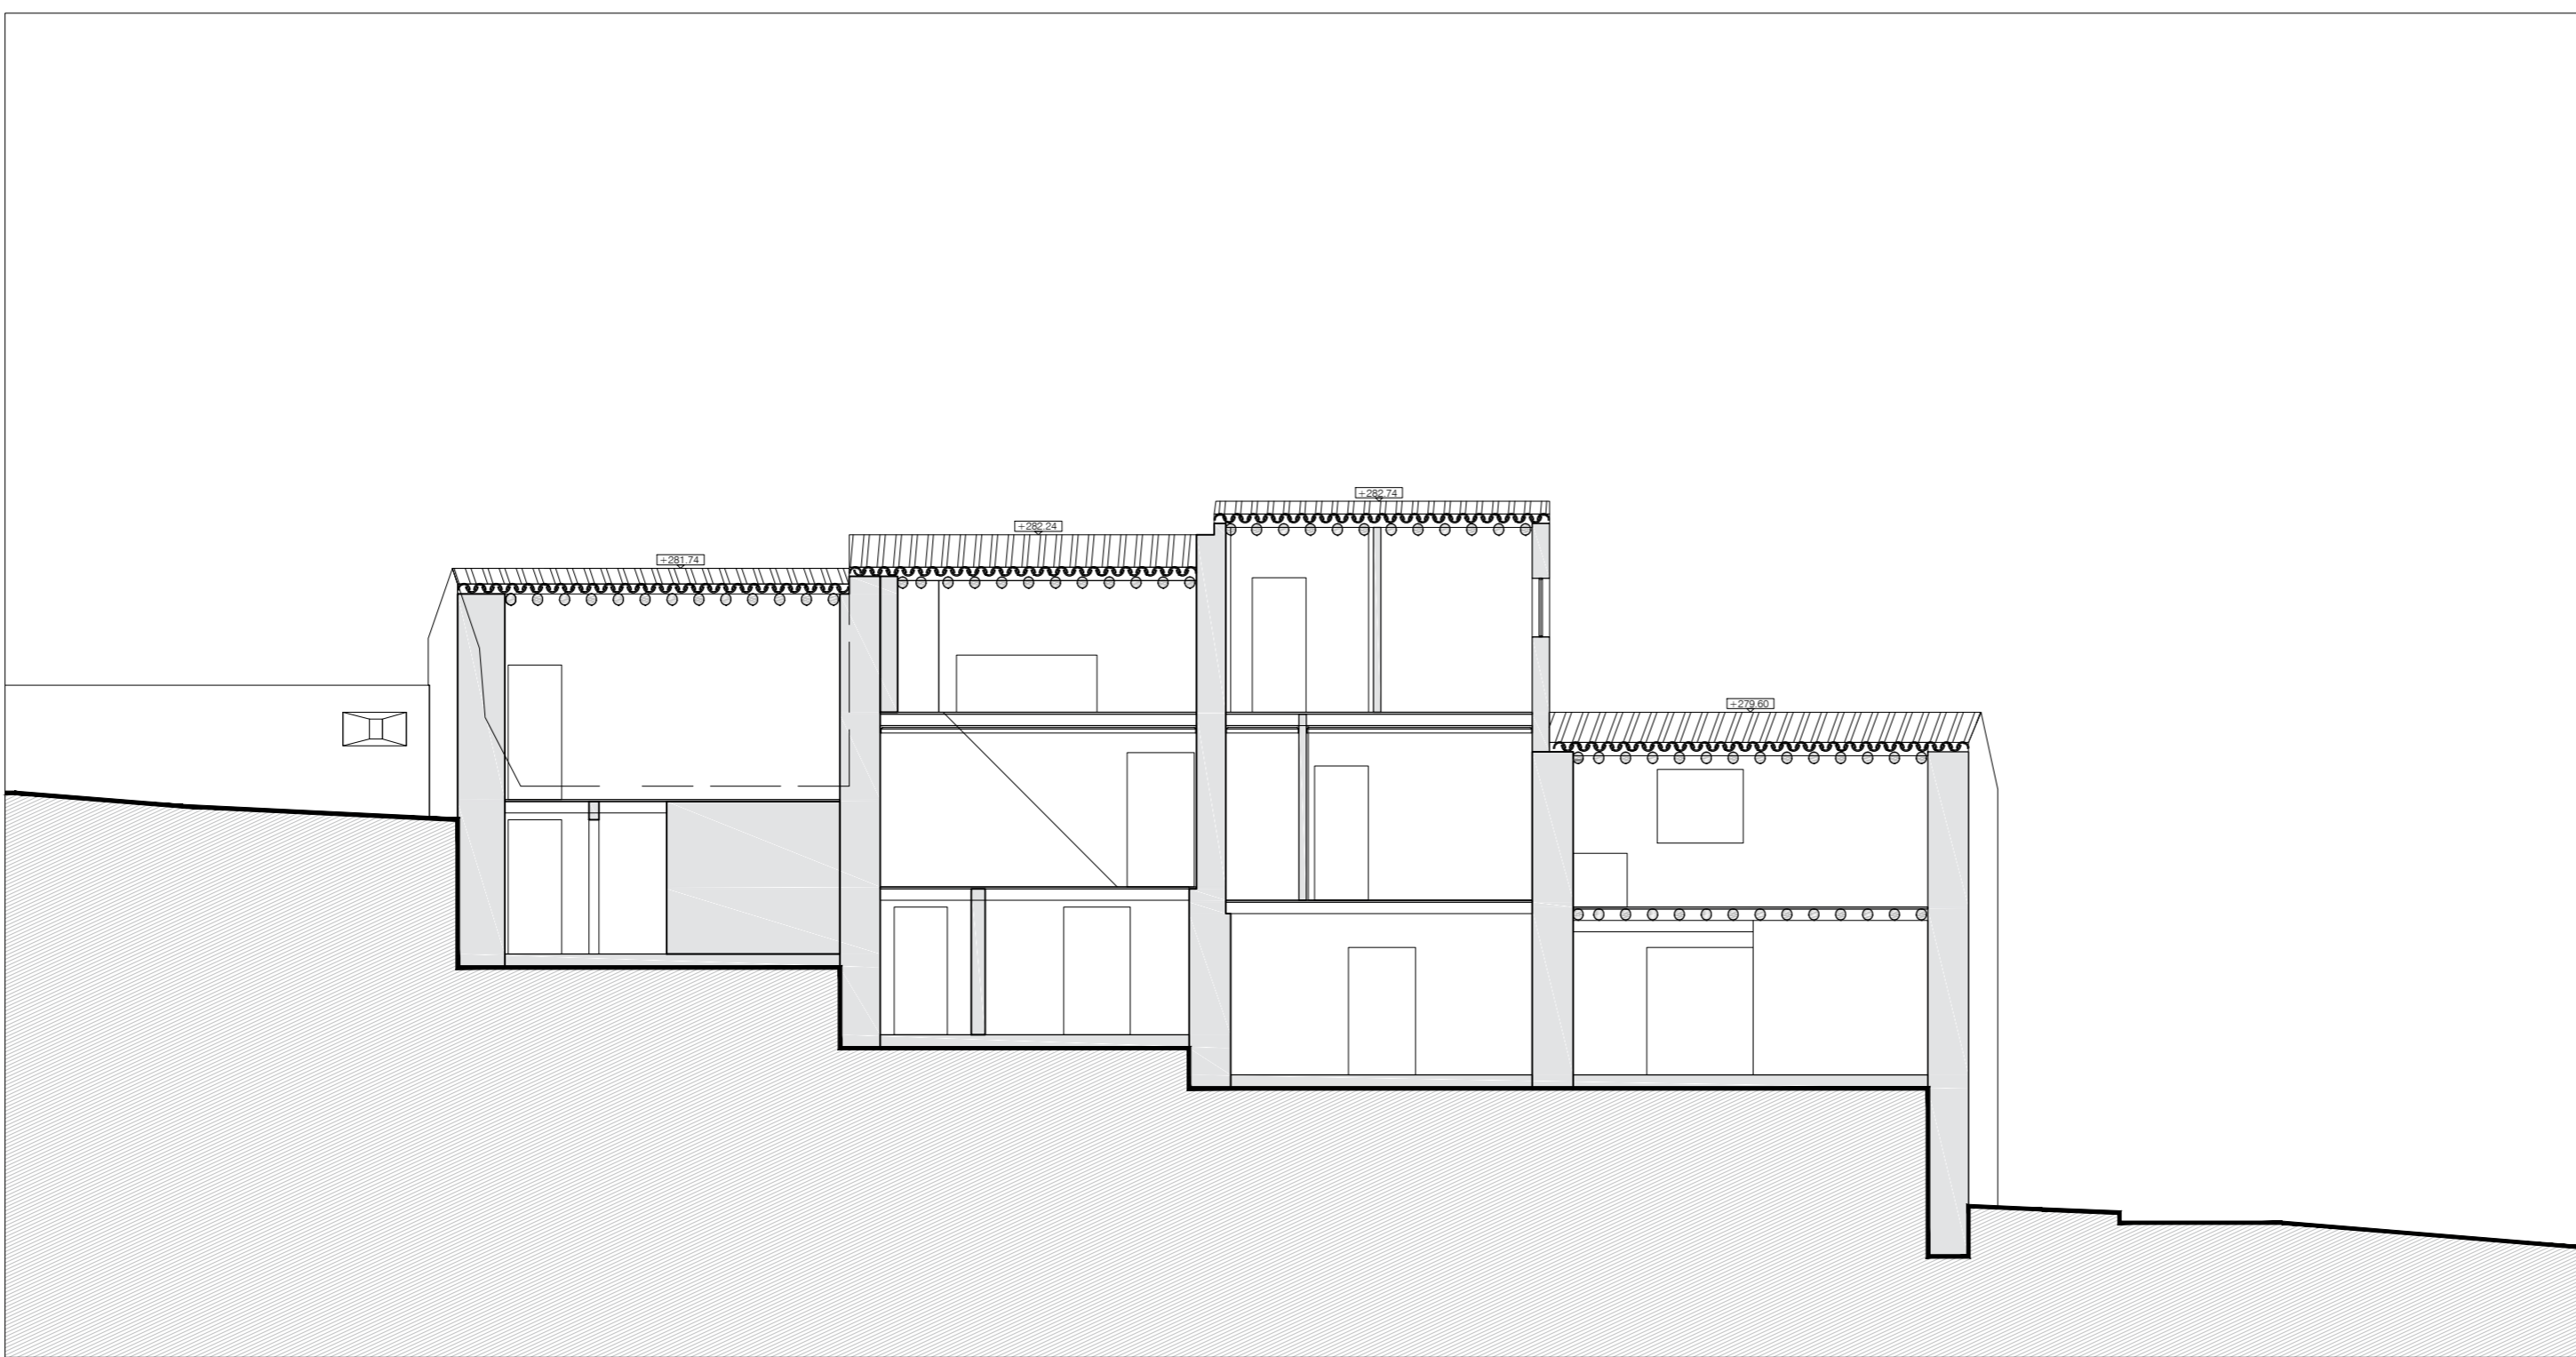

ALÇADO 03 ANEXOS CASA PINA FALCÃO