


PLANTA DE COBERTURA
ESCALA 1:250

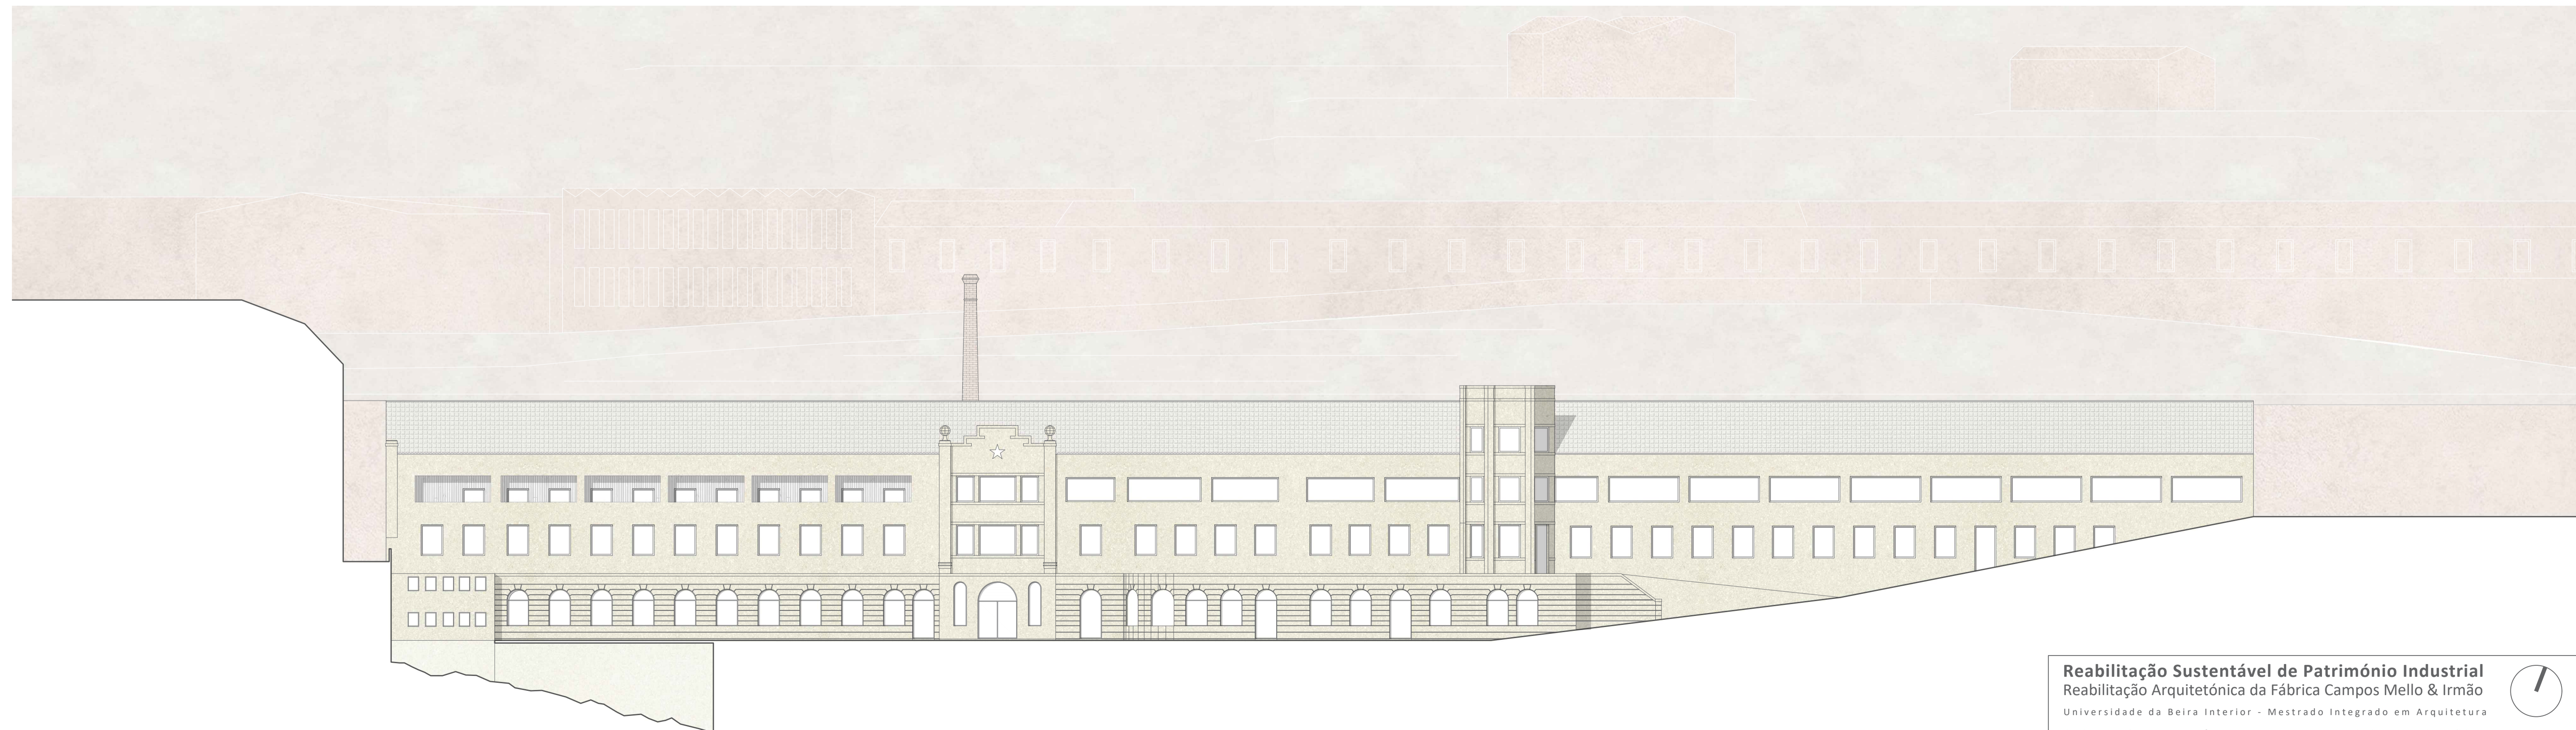

ALÇADO FRONTAL
ESCALA 1:250