



ALÇADO SUDESTE 03

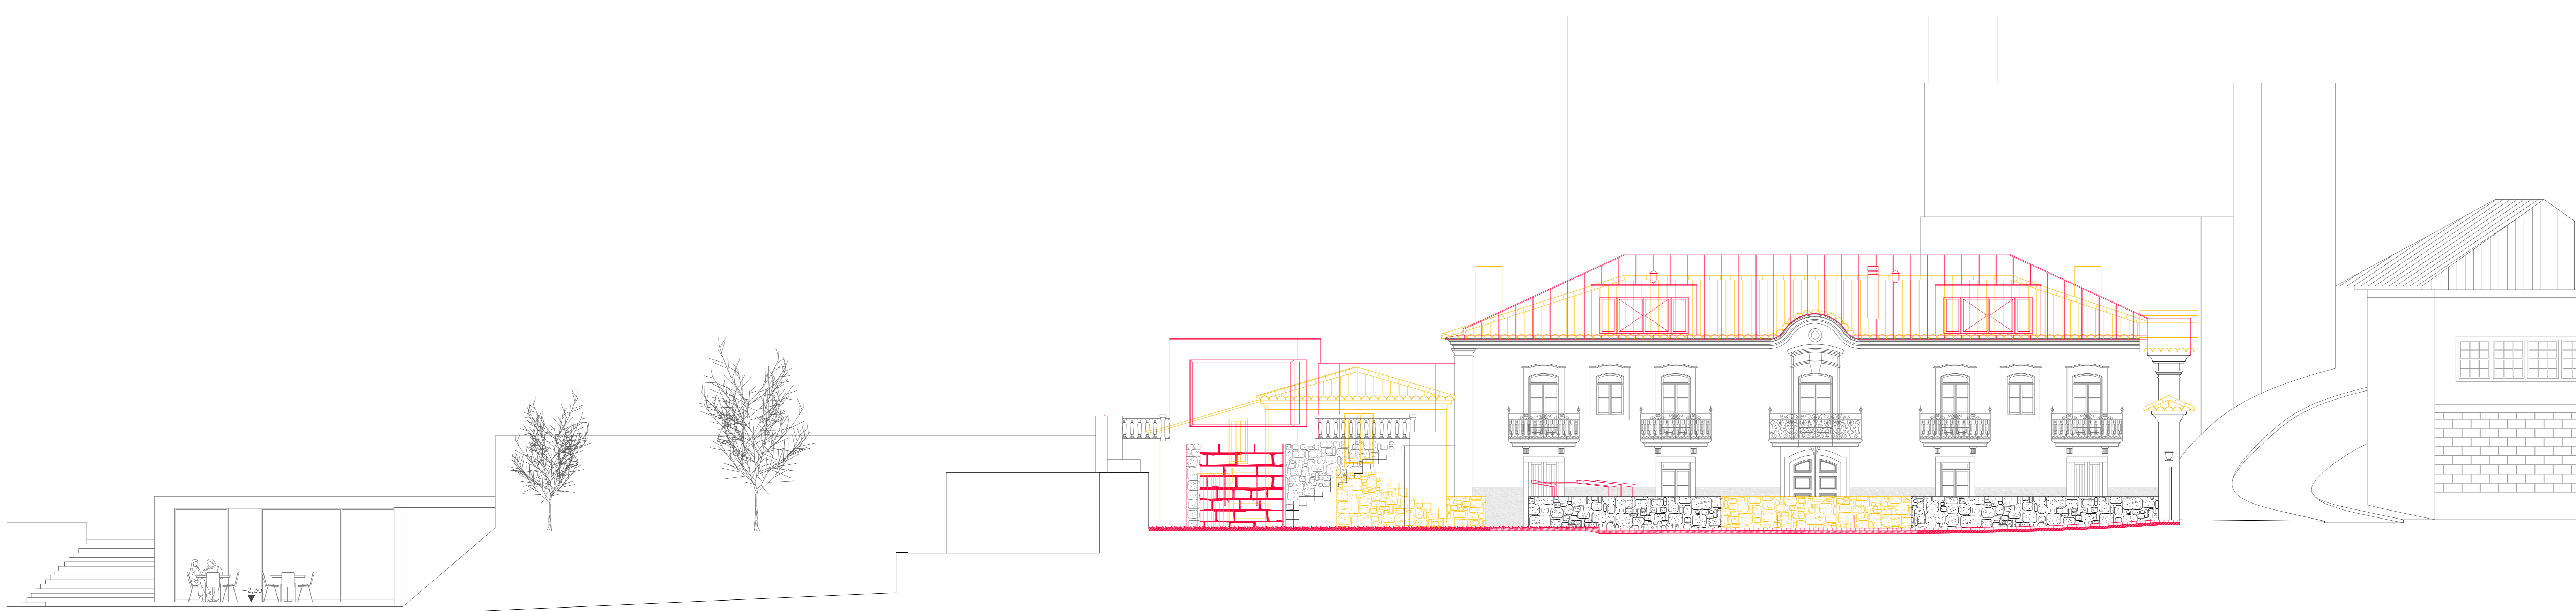

ALÇADO SUDESTE MAIS ANEXO 04

LEGENDA TRAMAS
 ■ A MANTER ■ A CONSTRUIR ■ A DEMOLIR

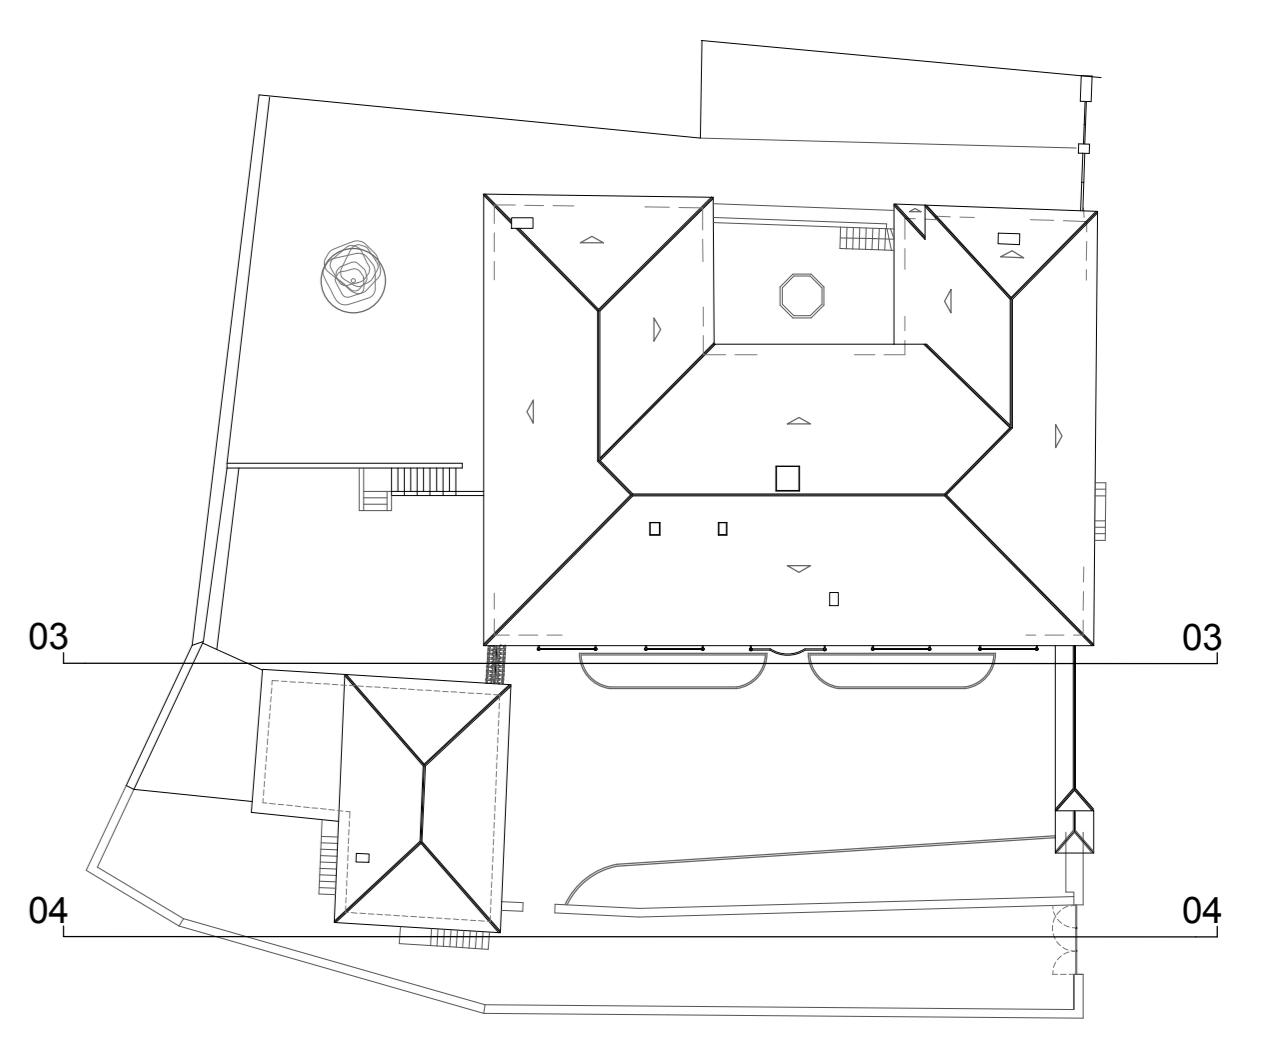

PROJECTO: PROPOSTA DE REABILITAÇÃO DE IMÓVEL PARA TURISMO DE HABITAÇÃO EM MELGAÇO
 CLIENTE: VERMELHOS/ AMARELOS
 - ALÇADO SUDESTE 03/ ENTROSAMENTO
 - ALÇADO SUDESTE MAIS ANEXO 04/ ENTROSAMENTO

NOTAS:
 COTA DE SOLERA 0,00 = 167,00
 DIMENSÕES EM METROS LINEARES

LOCAL: RIJARRIO DO PORTO VIA MELGAÇO
 PEÇA: ARQ_VA - 15
 ESCALAS: ESCALA 1/100
 DATA: OUTUBRO 2016