



Nérito Lopes nº19231		1
SALA DE ESPECTÁCULO DO MINDELO		
ARQUITECTURA	Fase Projecto	Proposta
Planta de localização		
Escala	Data	
1:1000	24/10/2011	
Desenho nº	1	

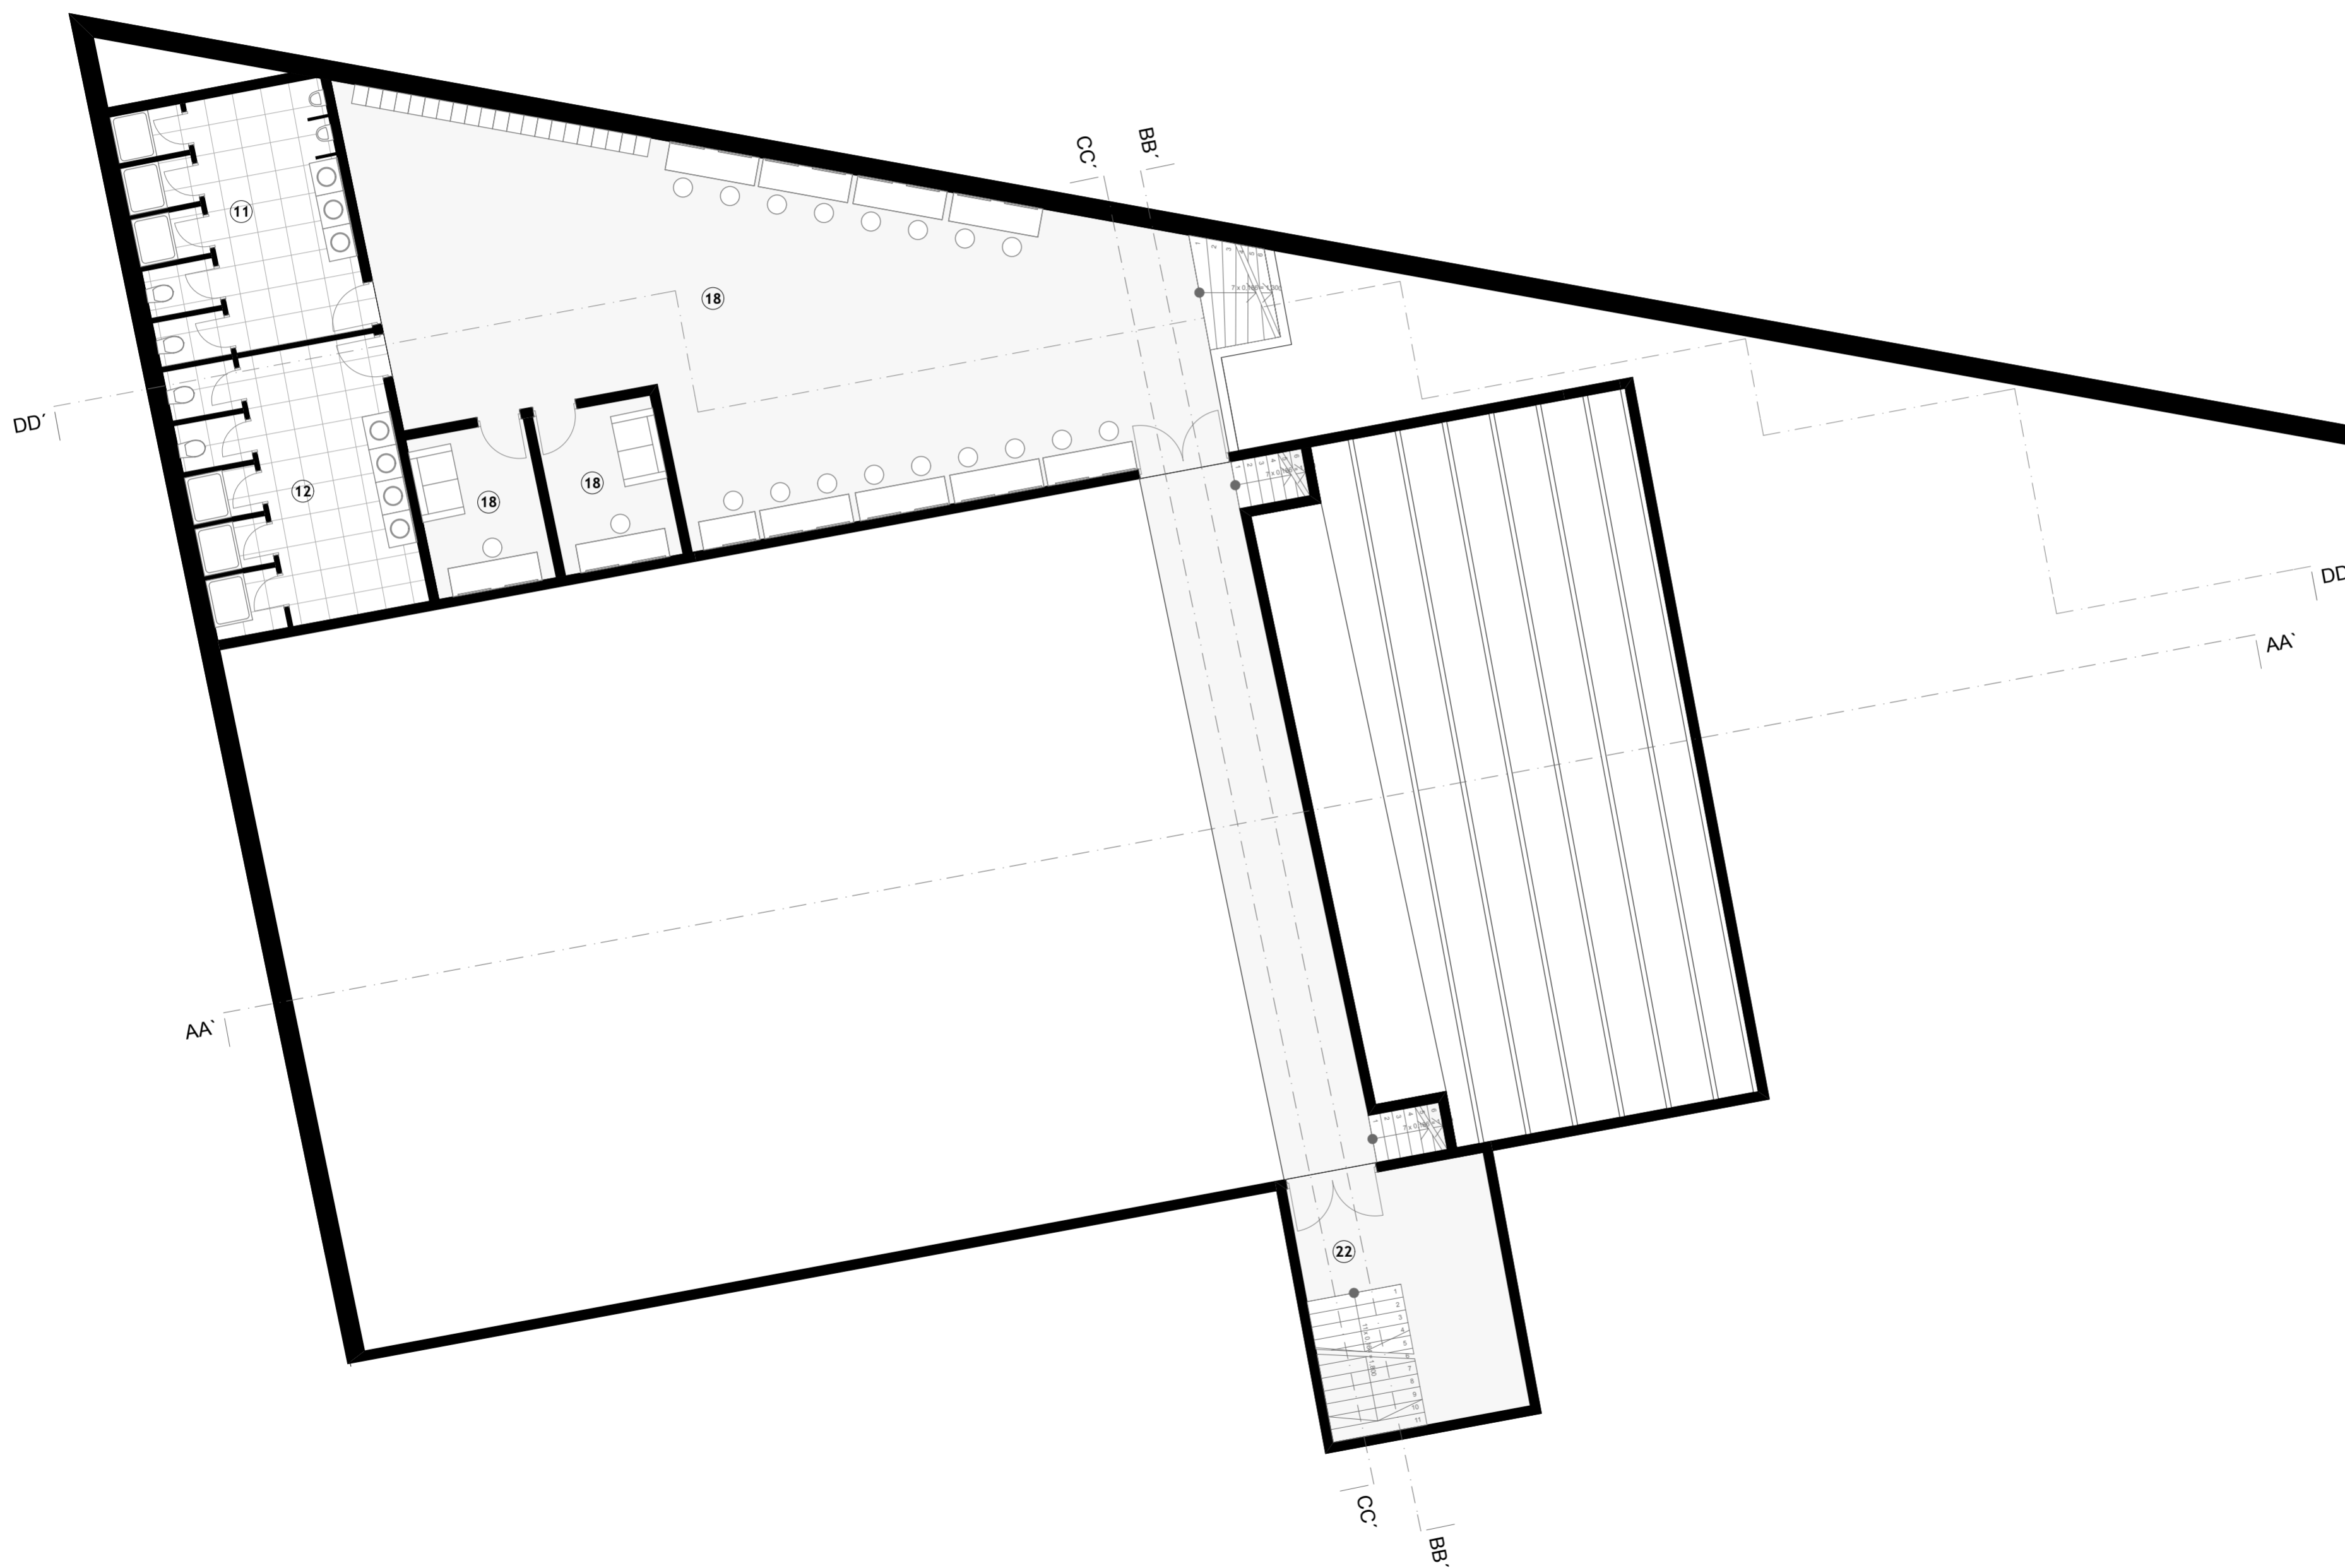

LEGENDA

- 1- Acesso Principal
- 2- Bilheteria e Bengaleiro
- 3- Foyer de Acesso
- 4- Bar de Apoio ao Auditorio
- 5- Área de preparação
- 6- Loja/ Livraria
- 7- Oficina de Artistas
- 8- Conservação e Restauro
- 9- Montagem
- 10- Elevador
- 11- I.S. - Masculino
- 12- I.S. - Femenino
- 13- I.S. - Deficiente
- 14- Acesso ao Auditorio
- 15- Foyer de Acesso ao Auditorio
- 16- Arrumos
- 17- Auditorio, 300 pessoas
- 18- Camarim
- 19- Área de Espera
- 20- Cenário
- 21- Desposito de Cenários
- 22- Saída de Emergencia
- 23- Área de Descargas
- 24- Estacionamento
- 25- Acesso Superior
- 26- Secretaria
- 27- Gabinetes de trabalho
- 28- Sala da Direcção
- 29- Hall de Serviço
- 30- Auditorio, 90 pessoas
- 31- Sala de projecção
- 32- cozinha
- 33- Despensa
- 34- Balcão/ Serviço
- 35- Restaurante
- 36- Espaço de Acção Educativa
- 37- Área de exposição Permanente
- 38- Área de Exposição/ Polivalente
- 39- Miradouro


Nérito Lopes nº19231		
CENTRO DE ARTES E ESPECTÁCULOS		
ARQUITECTURA	Fase Projecto Proposta	
Designação Planta Piso Camarim		
Escala 1:100	Data 24/10/2011	
Desenho nº 3		

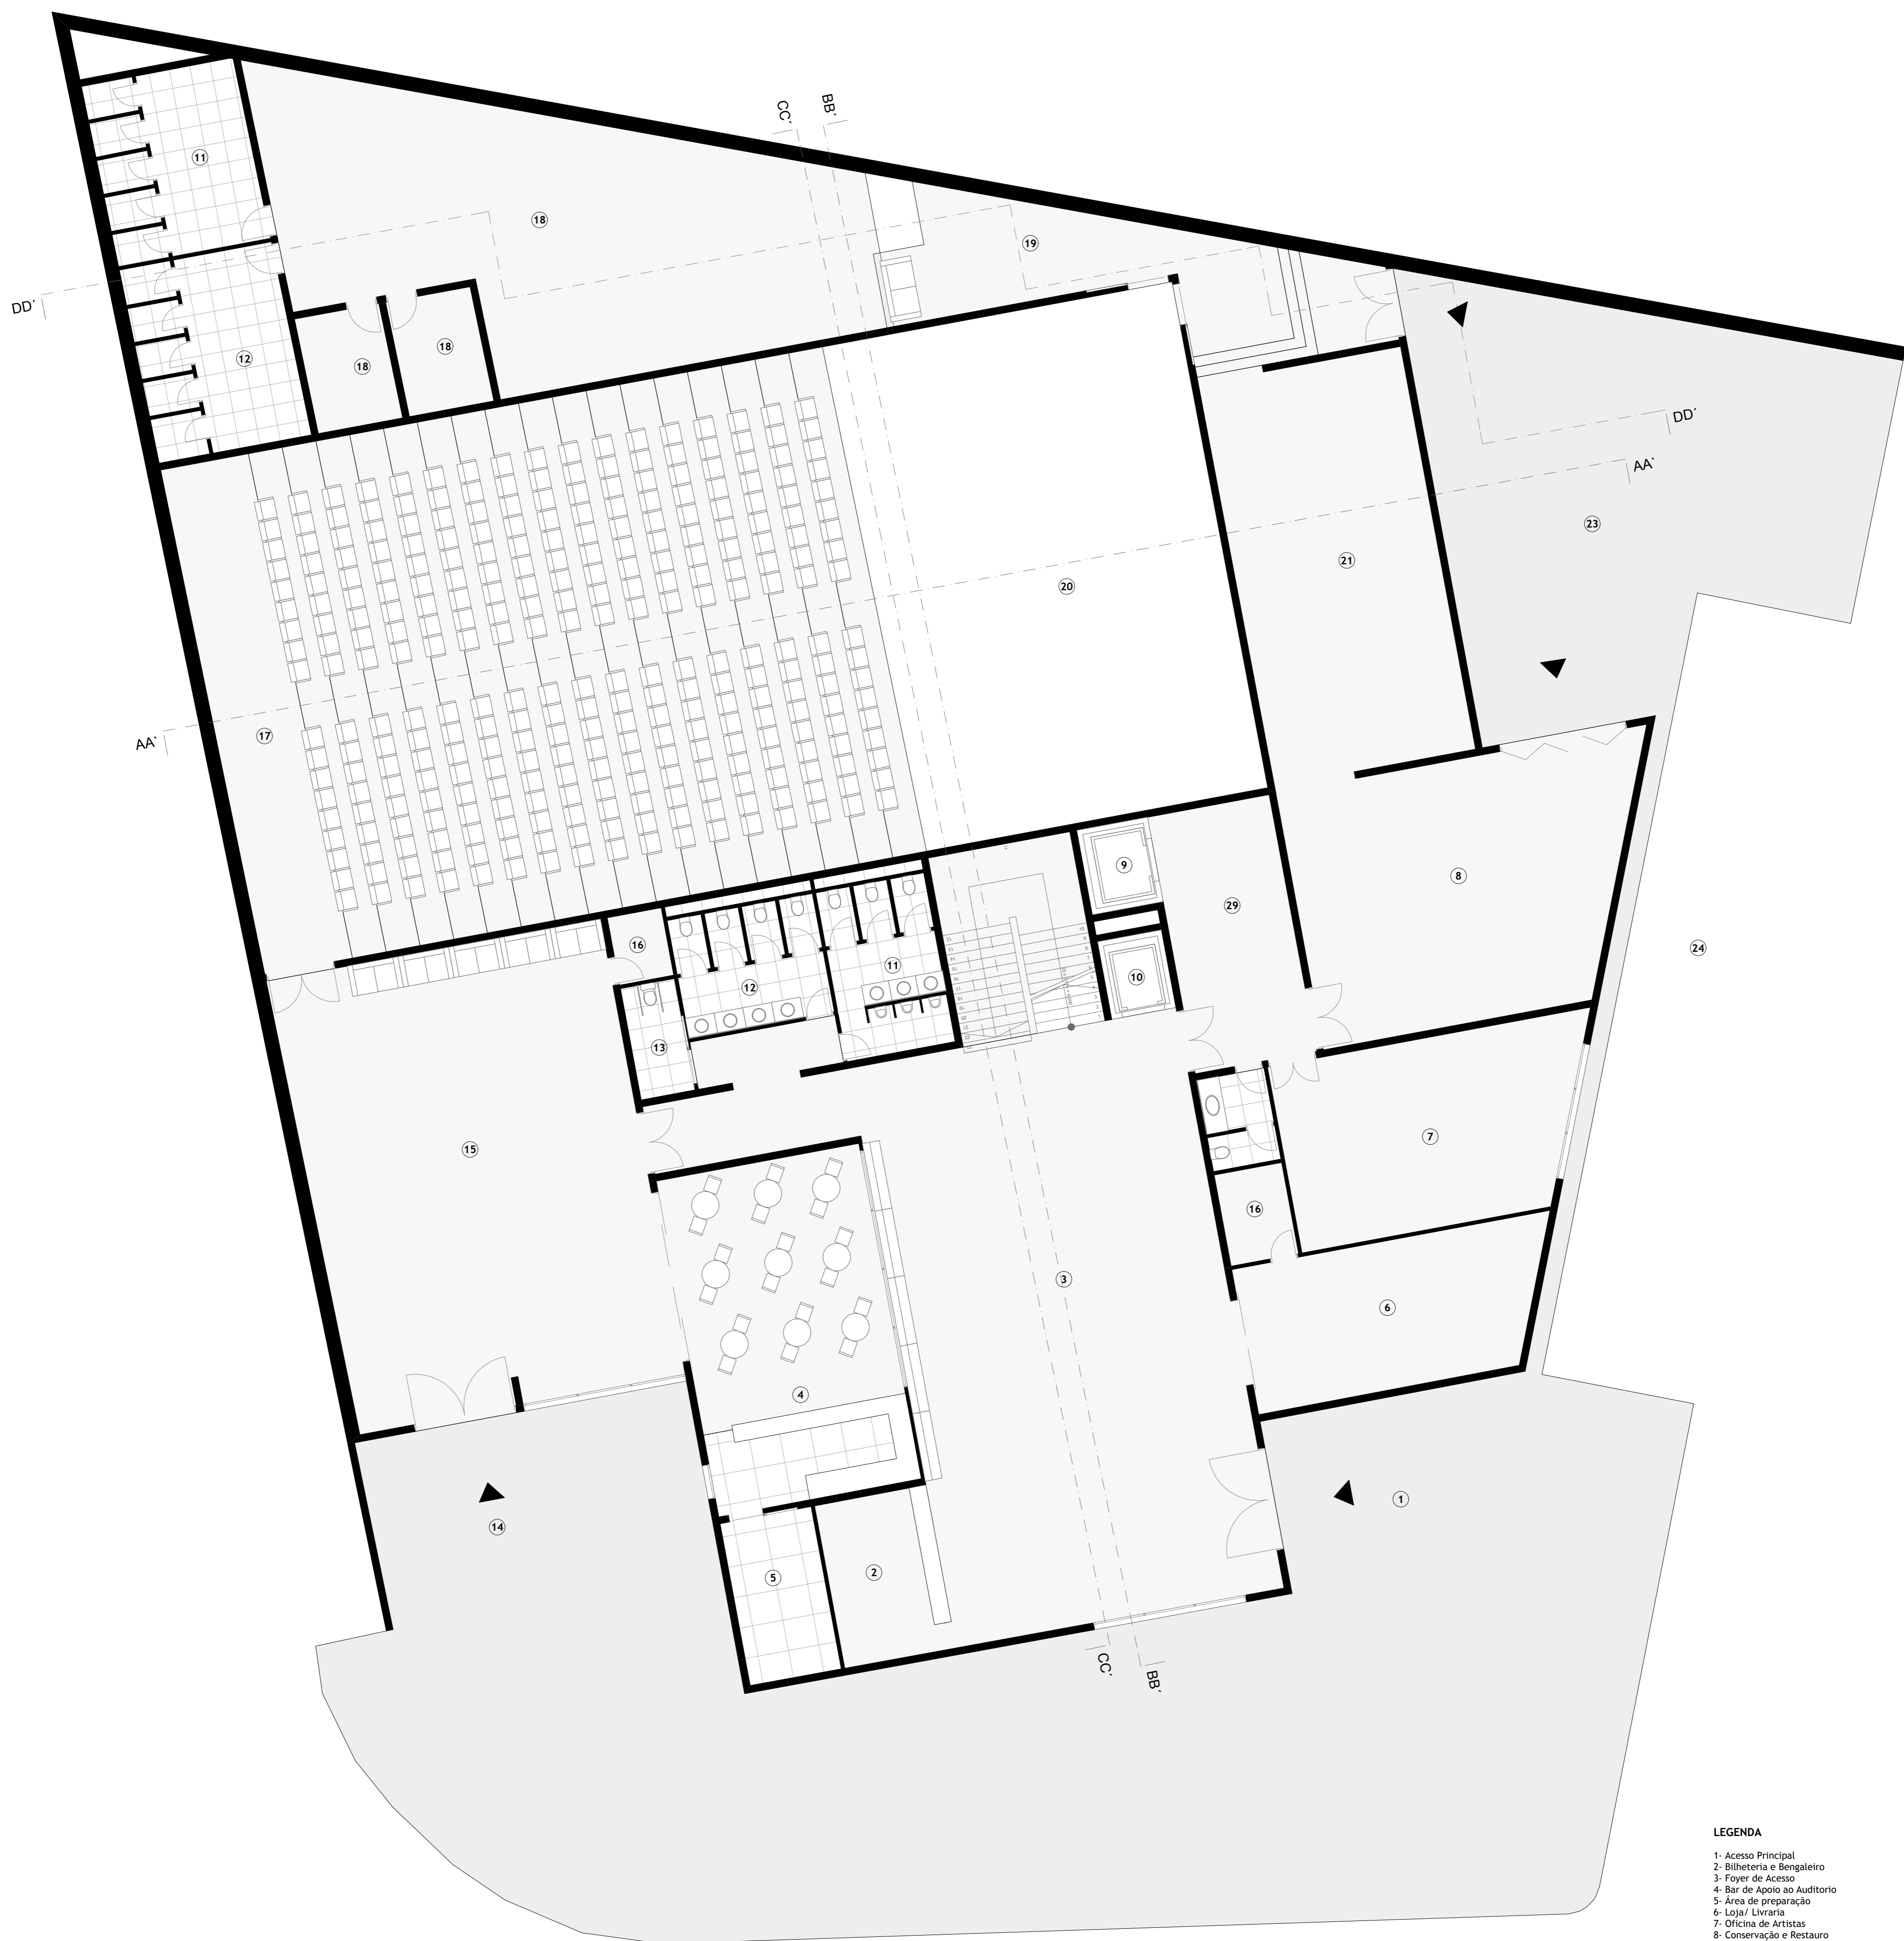

LEGENDA

- 1- Acesso Principal
- 2- Bilheteria e Bengaleiro
- 3- Foyer de Acesso
- 4- Bar de Apoio ao Auditorio
- 5- Área de preparação
- 6- Loja / Livraria
- 7- Oficina de Artistas
- 8- Conservação e Restauro
- 9- Montagem
- 10- Elevador
- 11- I.S. - Masculino
- 12- I.S. - Femenino
- 13- I.S. - Deficiente
- 14- Acesso ao Auditorio
- 15- Foyer de Acesso ao Auditorio
- 16- Arrumos
- 17- Auditorio, 300 pessoas
- 18- Camarim
- 19- Área de Espera
- 20- Cenário
- 21- Depósito de Cenários
- 22- Saída de Emergência
- 23- Área de Descargas
- 24- Estacionamento
- 25- Acesso Superior
- 26- Secretaria
- 27- Gabinetes de trabalho
- 28- Sala da Direcção
- 29- Hall de Serviço
- 30- Auditorio, 90 pessoas
- 31- Sala de projecção
- 32- cozinha
- 33- Despensa
- 34- Balção / Serviço
- 35- Restaurante
- 36- Espaço de Acção Educativa
- 37- Área de exposição Permanente
- 38- Área de Exposição / Polivalente
- 39- Miradouro


Nérito Lopes nº19231	
CENTRO DE ARTES E ESPECTÁCULOS	
ARQUITECTURA	Fase Projecto Proposta
Designação Planta de Piso 0	
Escala 1:100	Data 24/10/2011
Desenho nº 4	

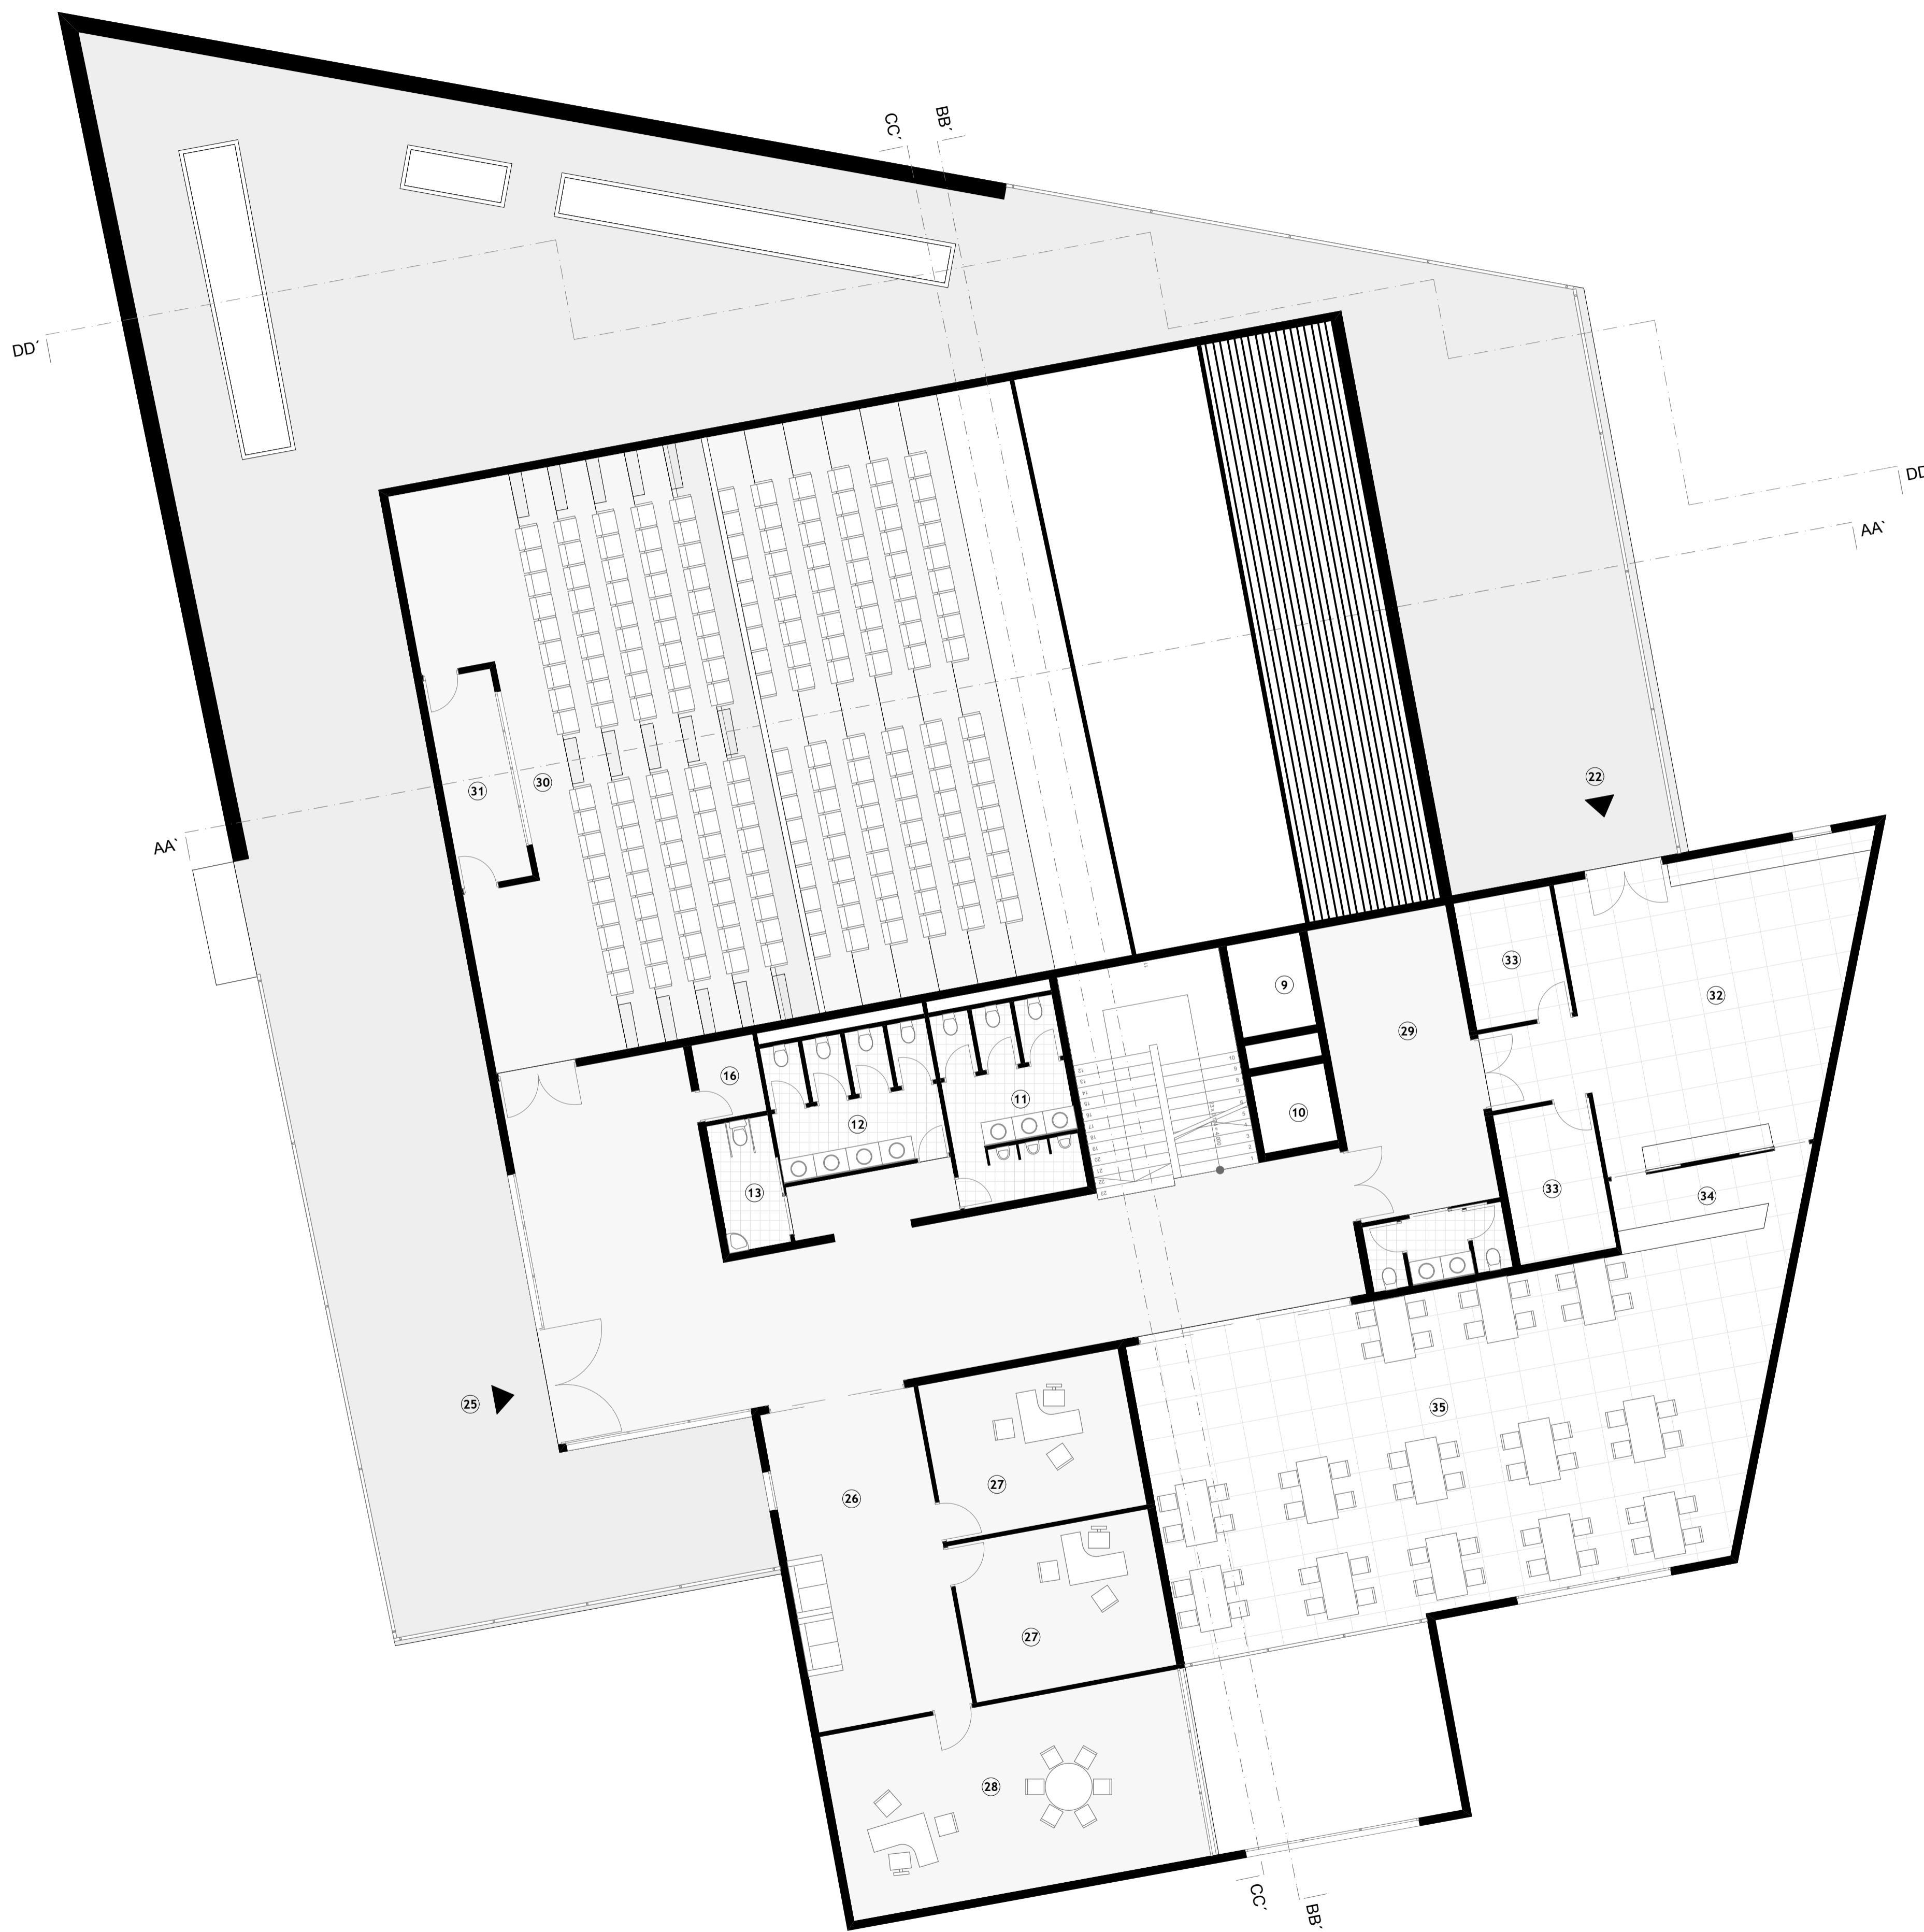

LEGENDA

- 1- Acesso Principal
- 2- Bilheteria e Bengaleiro
- 3- Foyer de Acesso
- 4- Bar de Apoio ao Auditorio
- 5- Área de preparação
- 6- Loja/ Livraria
- 7- Oficina de Artistas
- 8- Conservação e Restauo
- 9- Montagem
- 10- Elevador
- 11- I.S.- Masculino
- 12- I.S.- Feminino
- 13- I.S.- Deficiente
- 14- Acesso ao Auditorio
- 15- Foyer de Acesso ao Auditorio
- 16- Arrumos
- 17- Auditorio, 300 pessoas
- 18- Camarim
- 19- Área de Espera
- 20- Cenário
- 21- Depósito de Cenários
- 22- Saída de Emergência
- 23- Área de Descargas
- 24- Estacionamento
- 25- Acesso Superior
- 26- Secretária
- 27- Gabinetes de trabalho
- 28- Sala de Direcção
- 29- Hall de Serviço
- 30- Auditorio, 90 pessoas
- 31- Sala de projecção
- 32- cozinha
- 33- Despensa
- 34- Balcão/ Serviço
- 35- Restaurante
- 36- Espaço de Acção Educativa
- 37- Área de exposição Permanente
- 38- Área de Exposição/ Polivalente
- 39- Miradouro

Nérito Lopes nº19231	
CENTRO DE ARTES E ESPECTÁCULOS	
ARQUITECTURA	Fase Projecto Proposta
Designação Planta de Piso 1	
Escala 1:100	Data 24/10/2011
Desenho nº 5	

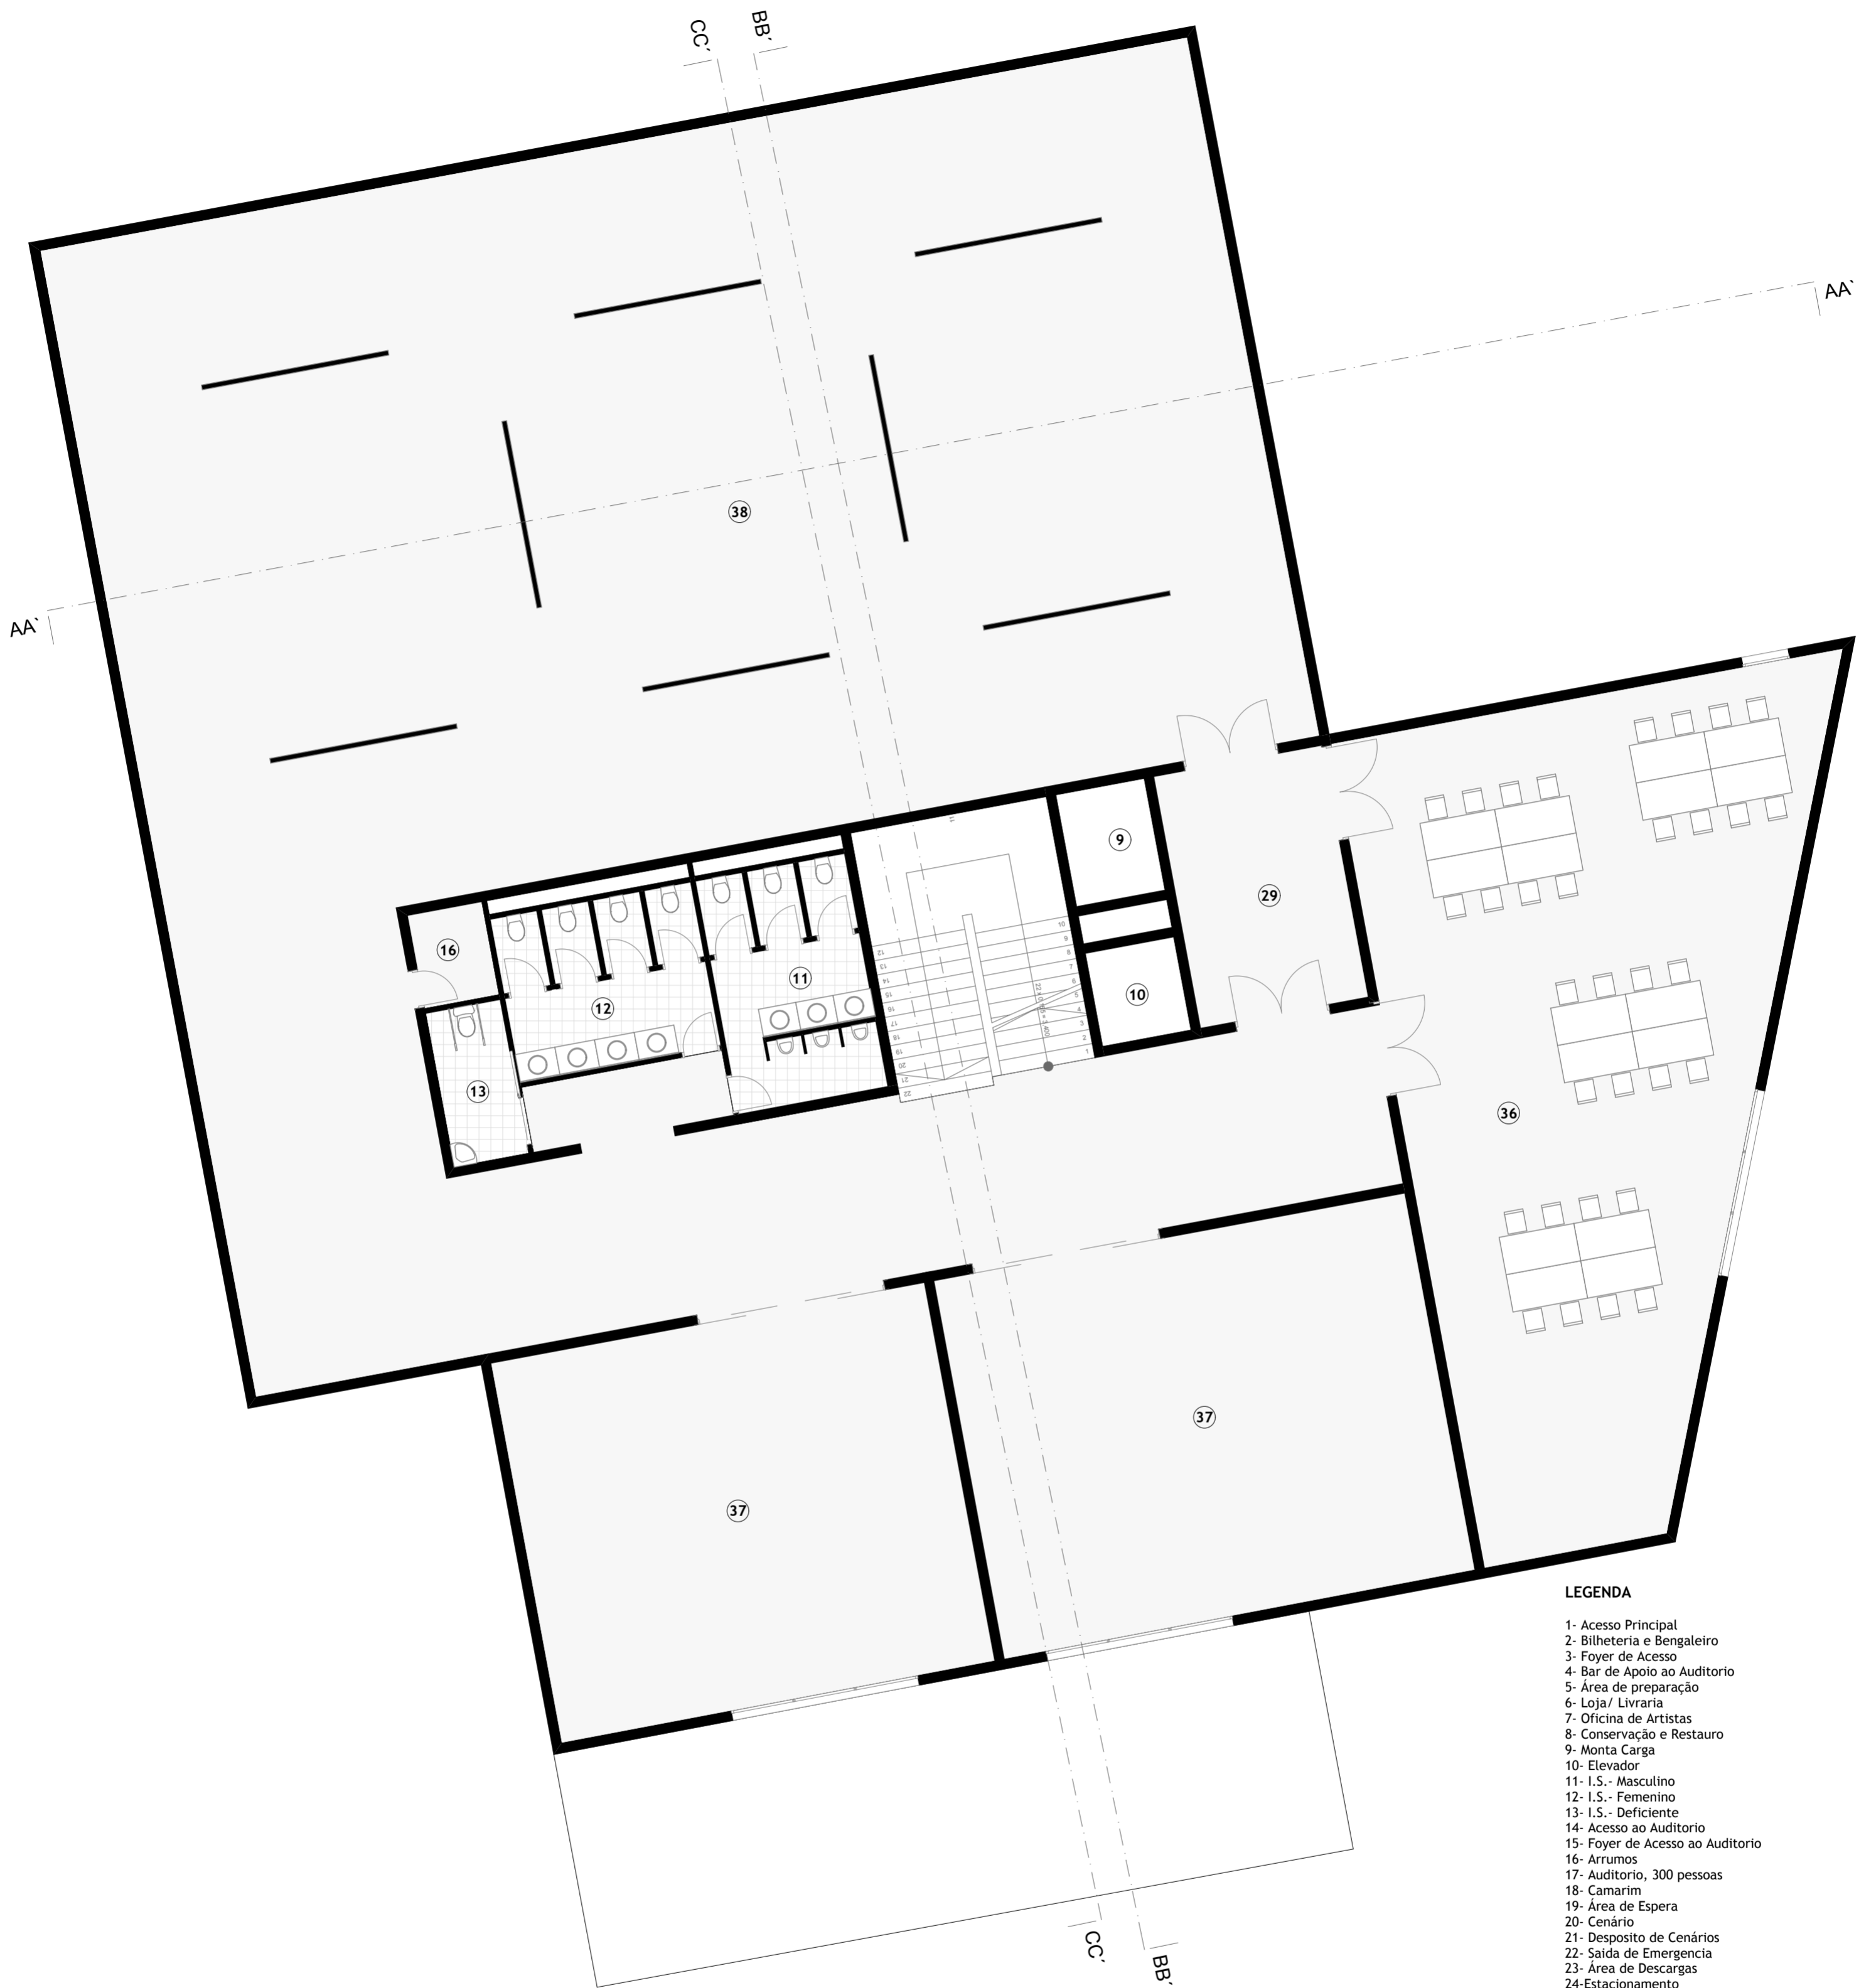

LEGENDA


- 1- Acesso Principal
- 2- Bilheteria e Bengaleiro
- 3- Foyer de Acesso
- 4- Bar de Apoio ao Auditorio
- 5- Área de preparação
- 6- Loja/ Livraria
- 7- Oficina de Artistas
- 8- Conservação e Restauro
- 9- Montagem
- 10- Elevador
- 11- I.S.- Masculino
- 12- I.S.- Femenino
- 13- I.S.- Deficiente
- 14- Acesso ao Auditorio
- 15- Foyer de Acesso ao Auditorio
- 16- Arrumos
- 17- Auditorio, 300 pessoas
- 18- Camarim
- 19- Área de Espera
- 20- Cenário
- 21- Desposito de Cenários
- 22- Saída de Emergência
- 23- Área de Descargas
- 24- Estacionamento
- 25- Acesso Superior
- 26- Secretaria
- 27- Gabinetes de trabalho
- 28- Sala da Direcção
- 29- Hall de Serviço
- 30- Auditorio, 90 pessoas
- 31- Sala de projecção
- 32- cozinha
- 33- Despensa
- 34- Balcão/ Serviço
- 35- Restaurante
- 36- Espaço de Acção Educativa
- 37- Área de exposição Permanente
- 38- Área de Exposição/ Polivalente
- 39- Miradouro

Nérito Lopes nº19231



CENTRO DE ARTES E ESPECTÁCULOS

ARQUITECTURA	Fase Projecto Proposta
Designação Planta de Piso 2	
Escala 1:100	Data 24/10/2011
Desenho nº 6	

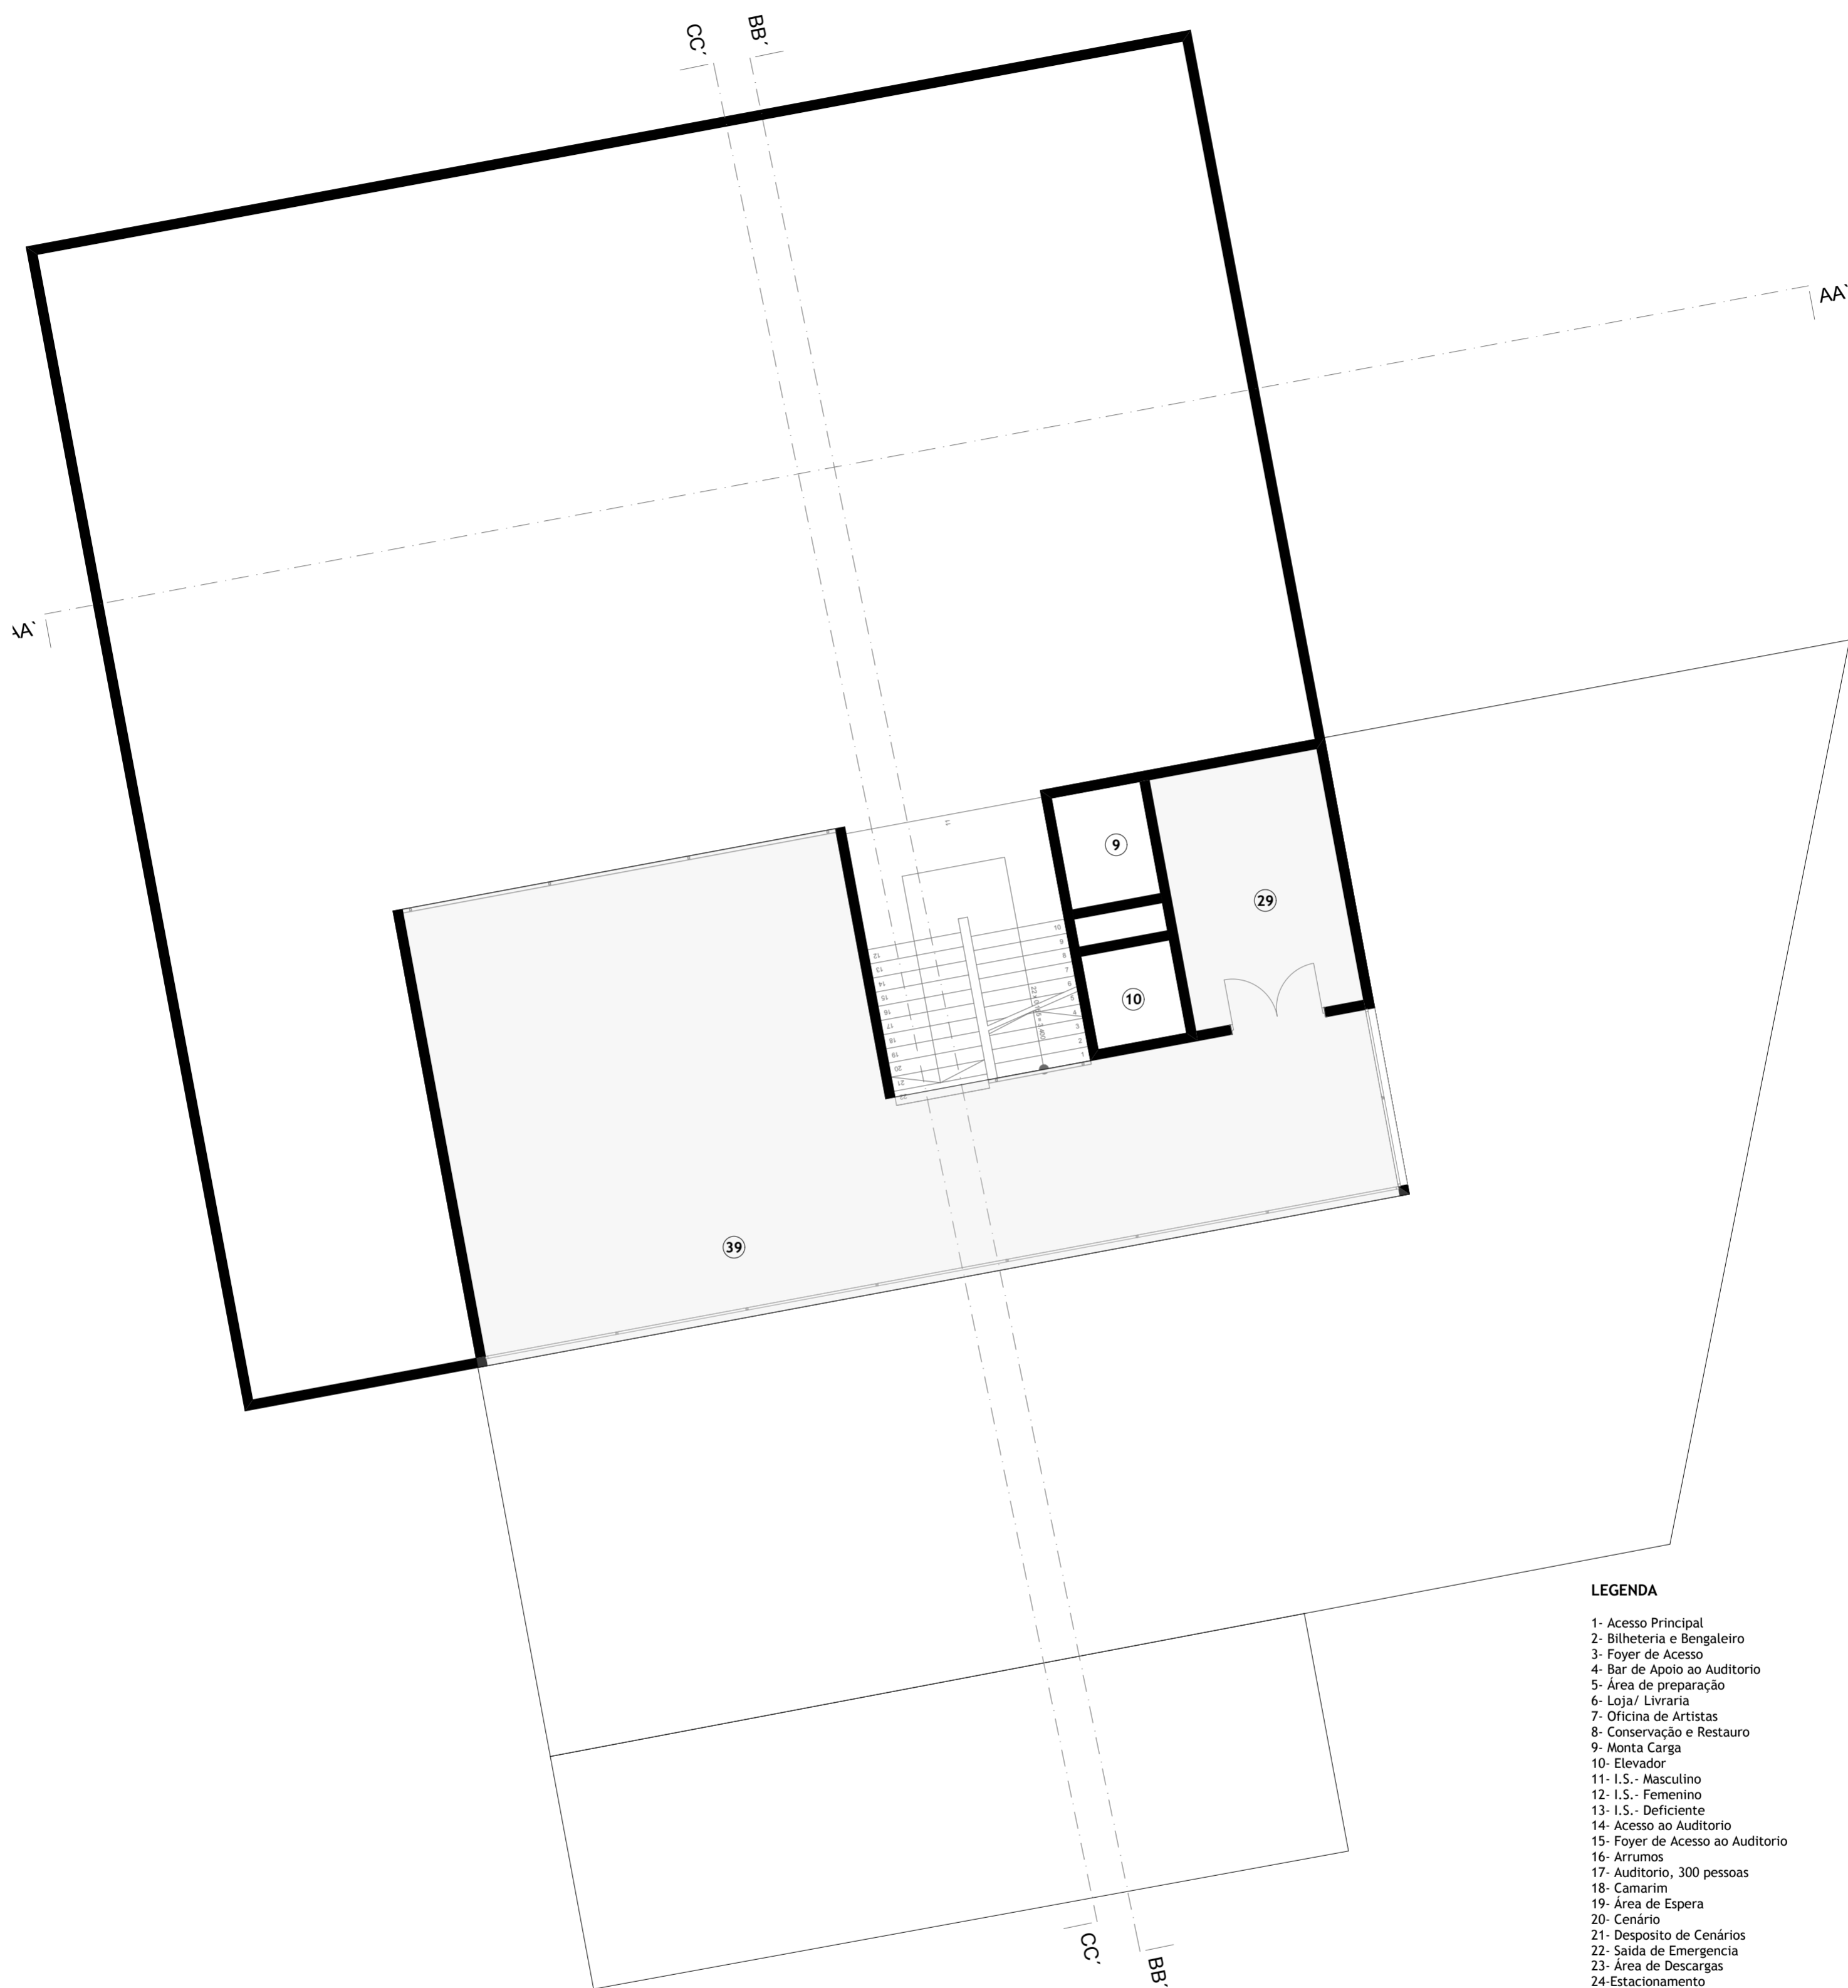

LEGENDA


- 1- Acesso Principal
- 2- Bilheteria e Bengaleiro
- 3- Foyer de Acesso
- 4- Bar de Apoio ao Auditorio
- 5- Área de preparação
- 6- Loja/ Livraria
- 7- Oficina de Artistas
- 8- Conservação e Restauro
- 9- Monta Carga
- 10- Elevador
- 11- I.S.- Masculino
- 12- I.S.- Femenino
- 13- I.S.- Deficiente
- 14- Acesso ao Auditorio
- 15- Foyer de Acesso ao Auditorio
- 16- Arrumos
- 17- Auditorio, 300 pessoas
- 18- Camarim
- 19- Área de Espera
- 20- Cenário
- 21- Desposito de Cenários
- 22- Saída de Emergencia
- 23- Área de Descargas
- 24- Estacionamento
- 25- Acesso Superior
- 26- Secretaria
- 27- Gabinetes de trabalho
- 28- Sala da Direcção
- 29- Hall de Serviço
- 30- Auditorio, 90 pessoas
- 31- Sala de projecção
- 32- cozinha
- 33- Despensa
- 34- Balcão/ Serviço
- 35- Restaurante
- 36- Espaço de Acção Educativa
- 37- Área de exposição Permanente
- 38- Área de Exposição/ Polivalente
- 39- Miradouro


Nérito Lopes nº19231




CENTRO DE ARTES E ESPECTÁCULOS

ARQUITECTURA	Fase Projecto Proposta
Designação Planta de Piso 3	
Escala 1:100	Data 24/10/2011
Desenho nº	7

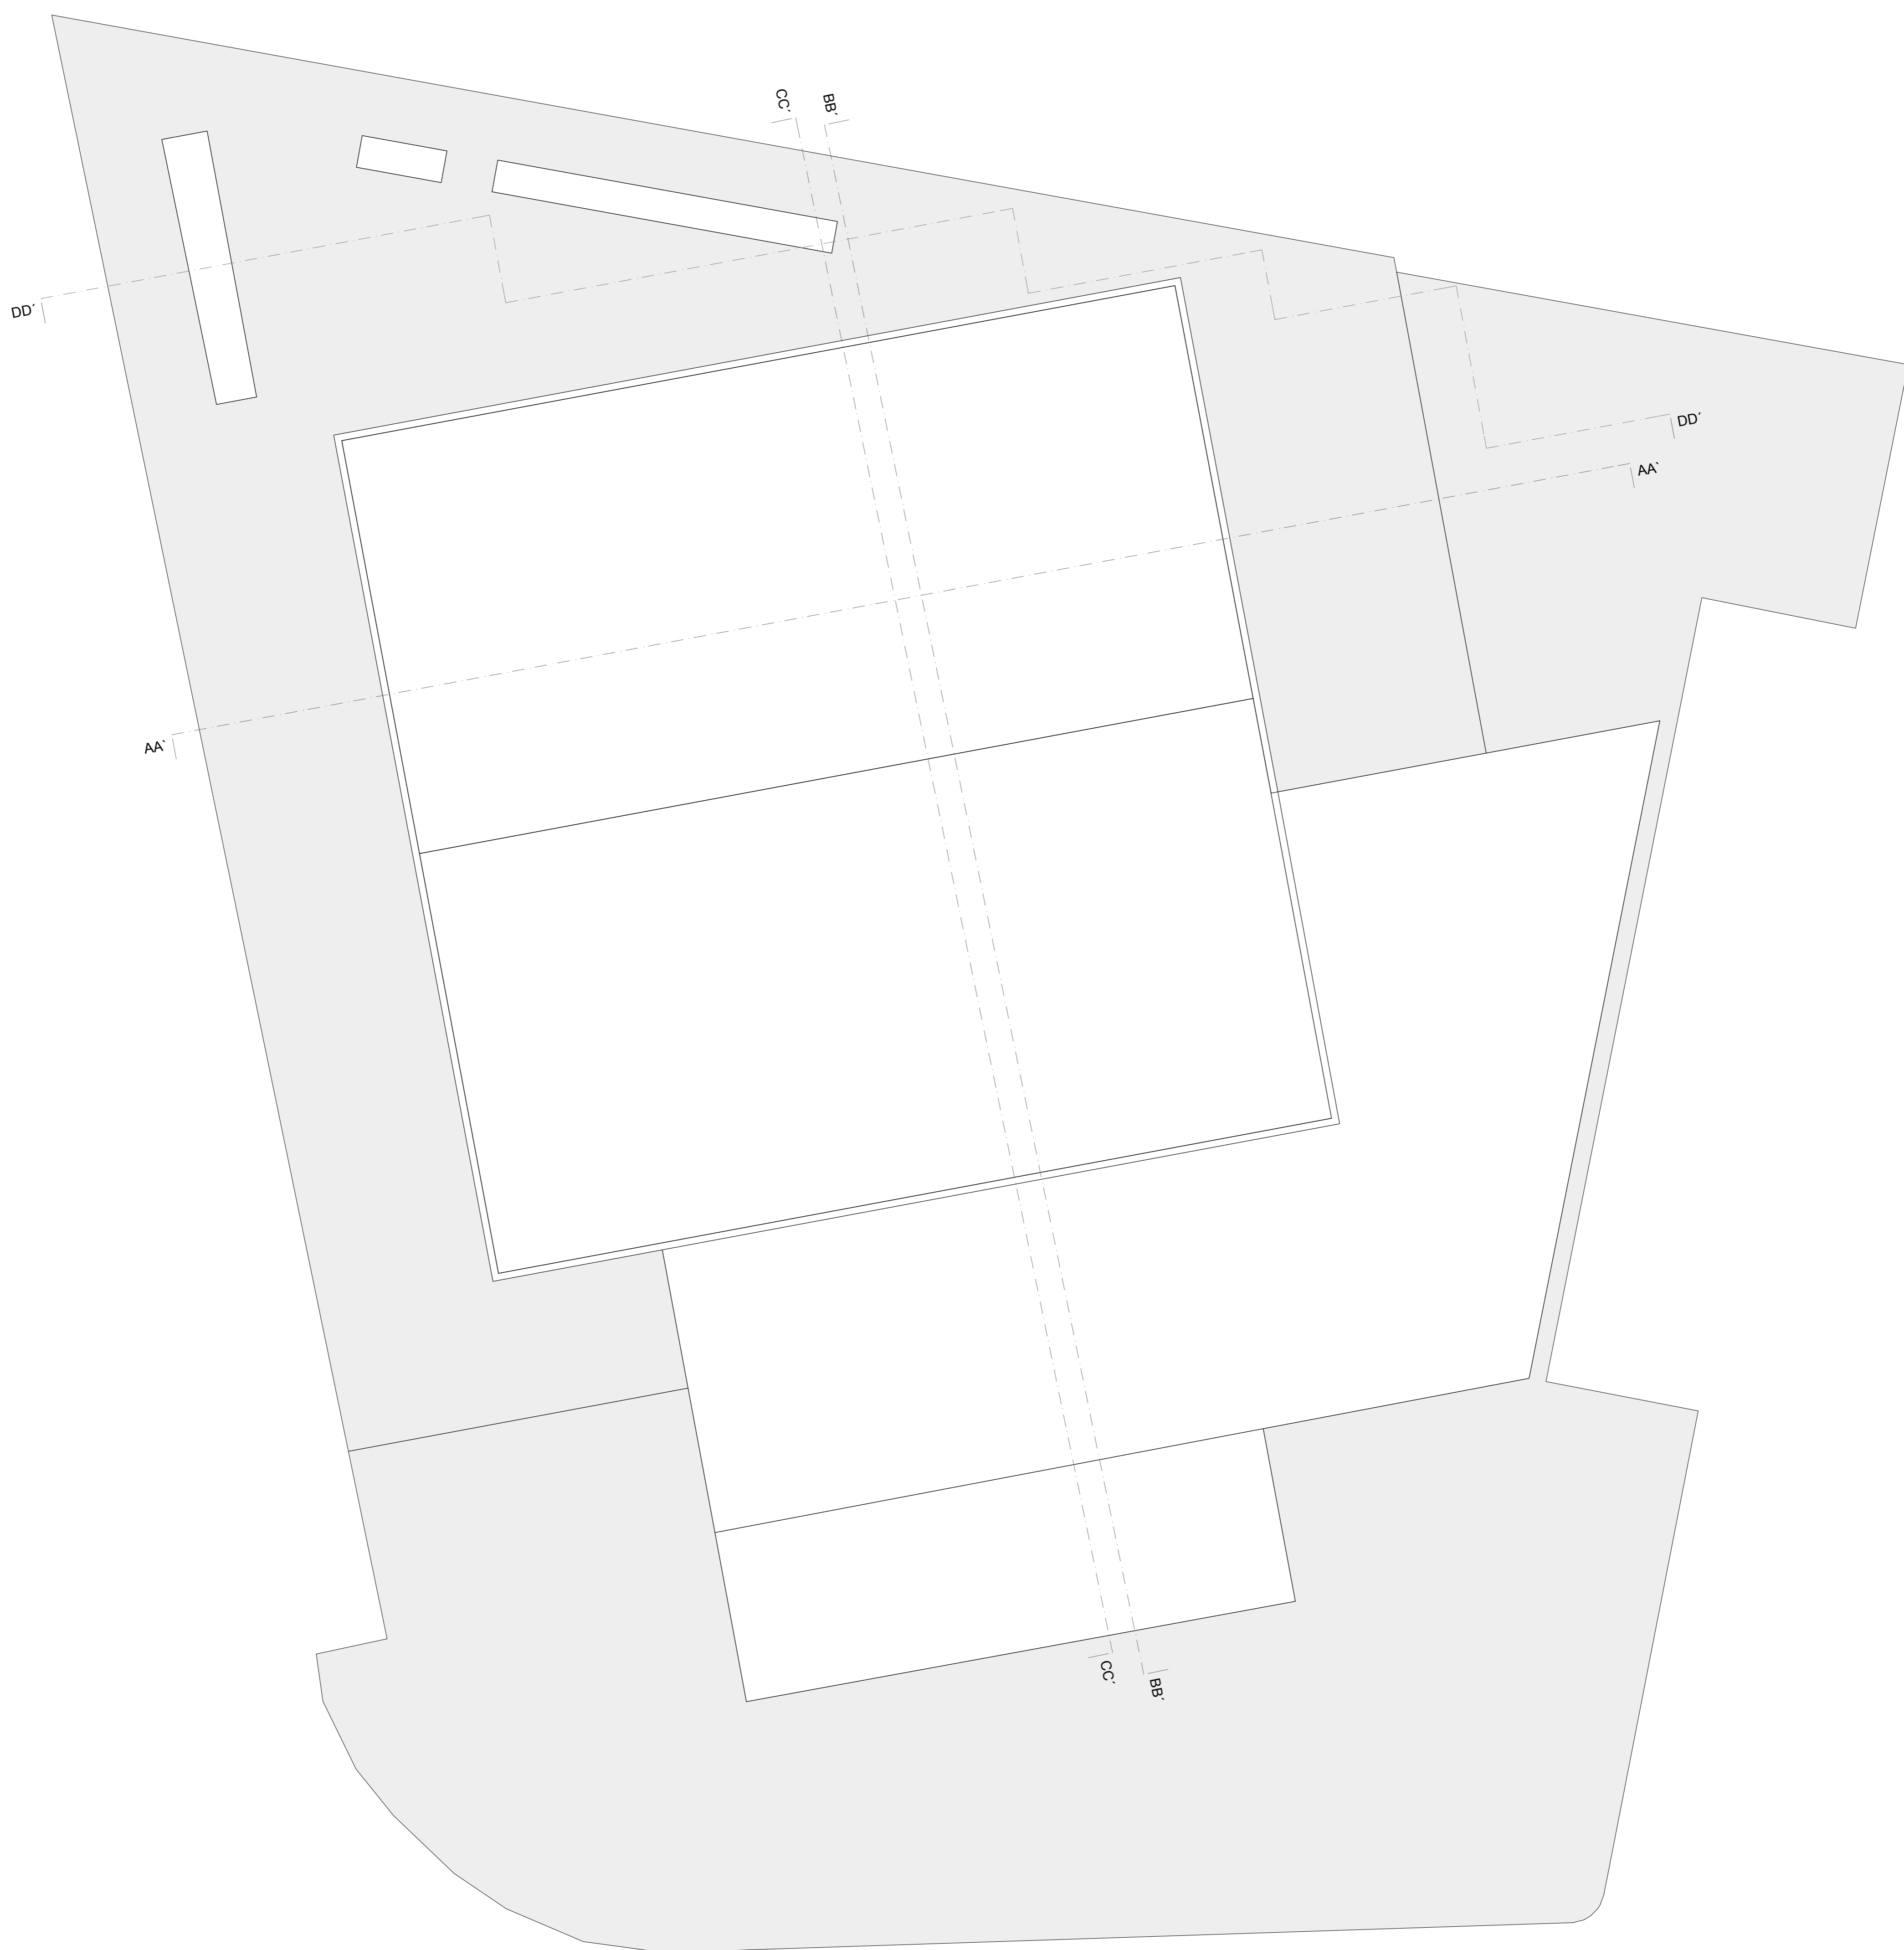


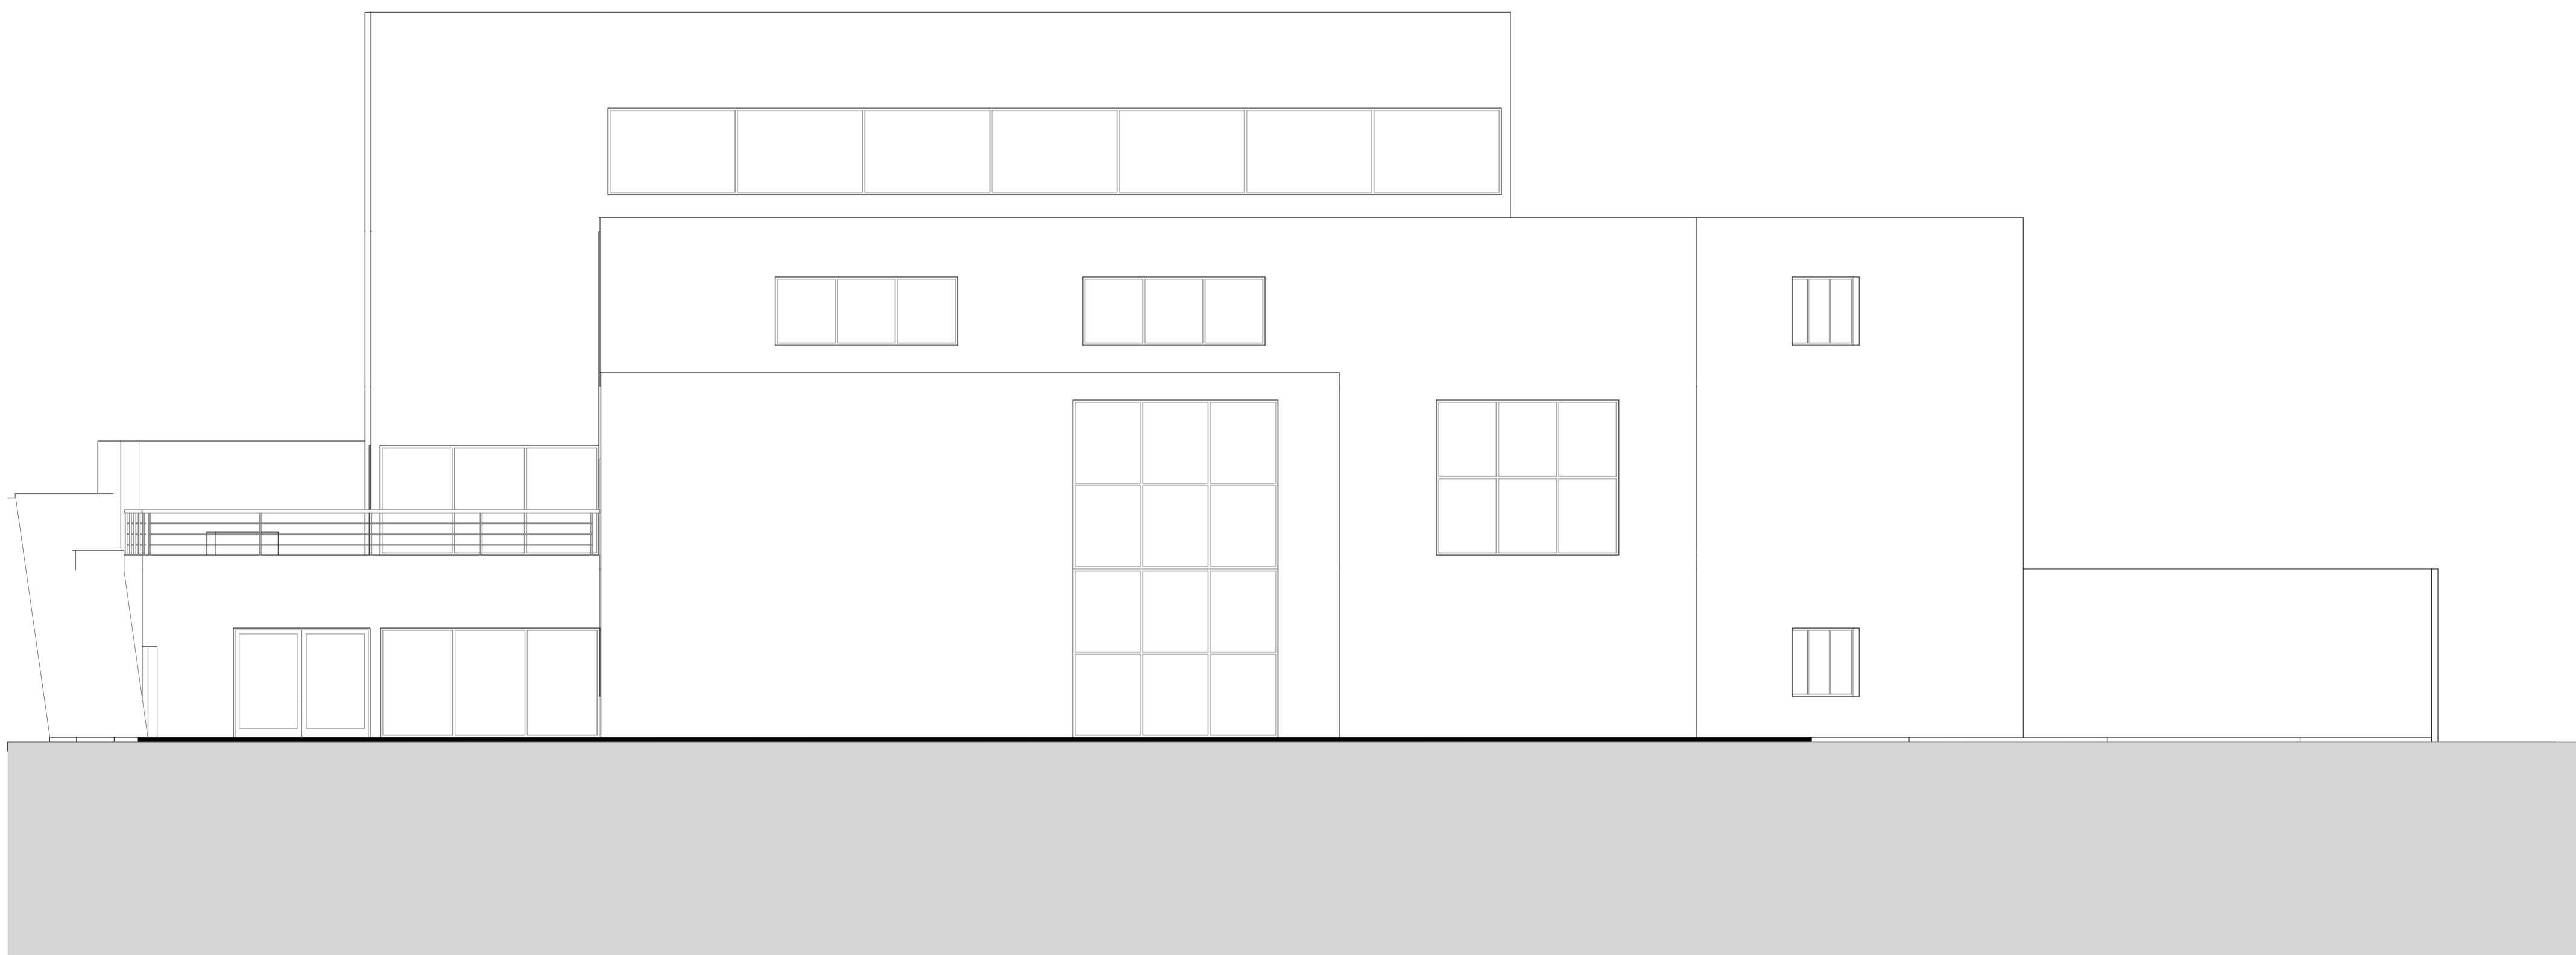


Nérito Lopes nº19231		○
CENTRO DE ARTES E ESPECTÁCULOS		
ARQUITECTURA	Fase Projecto	Proposta
Designação		
Alçado Frente		
Escala	1:100	Data
		24/10/2011
Desenho nº 9		

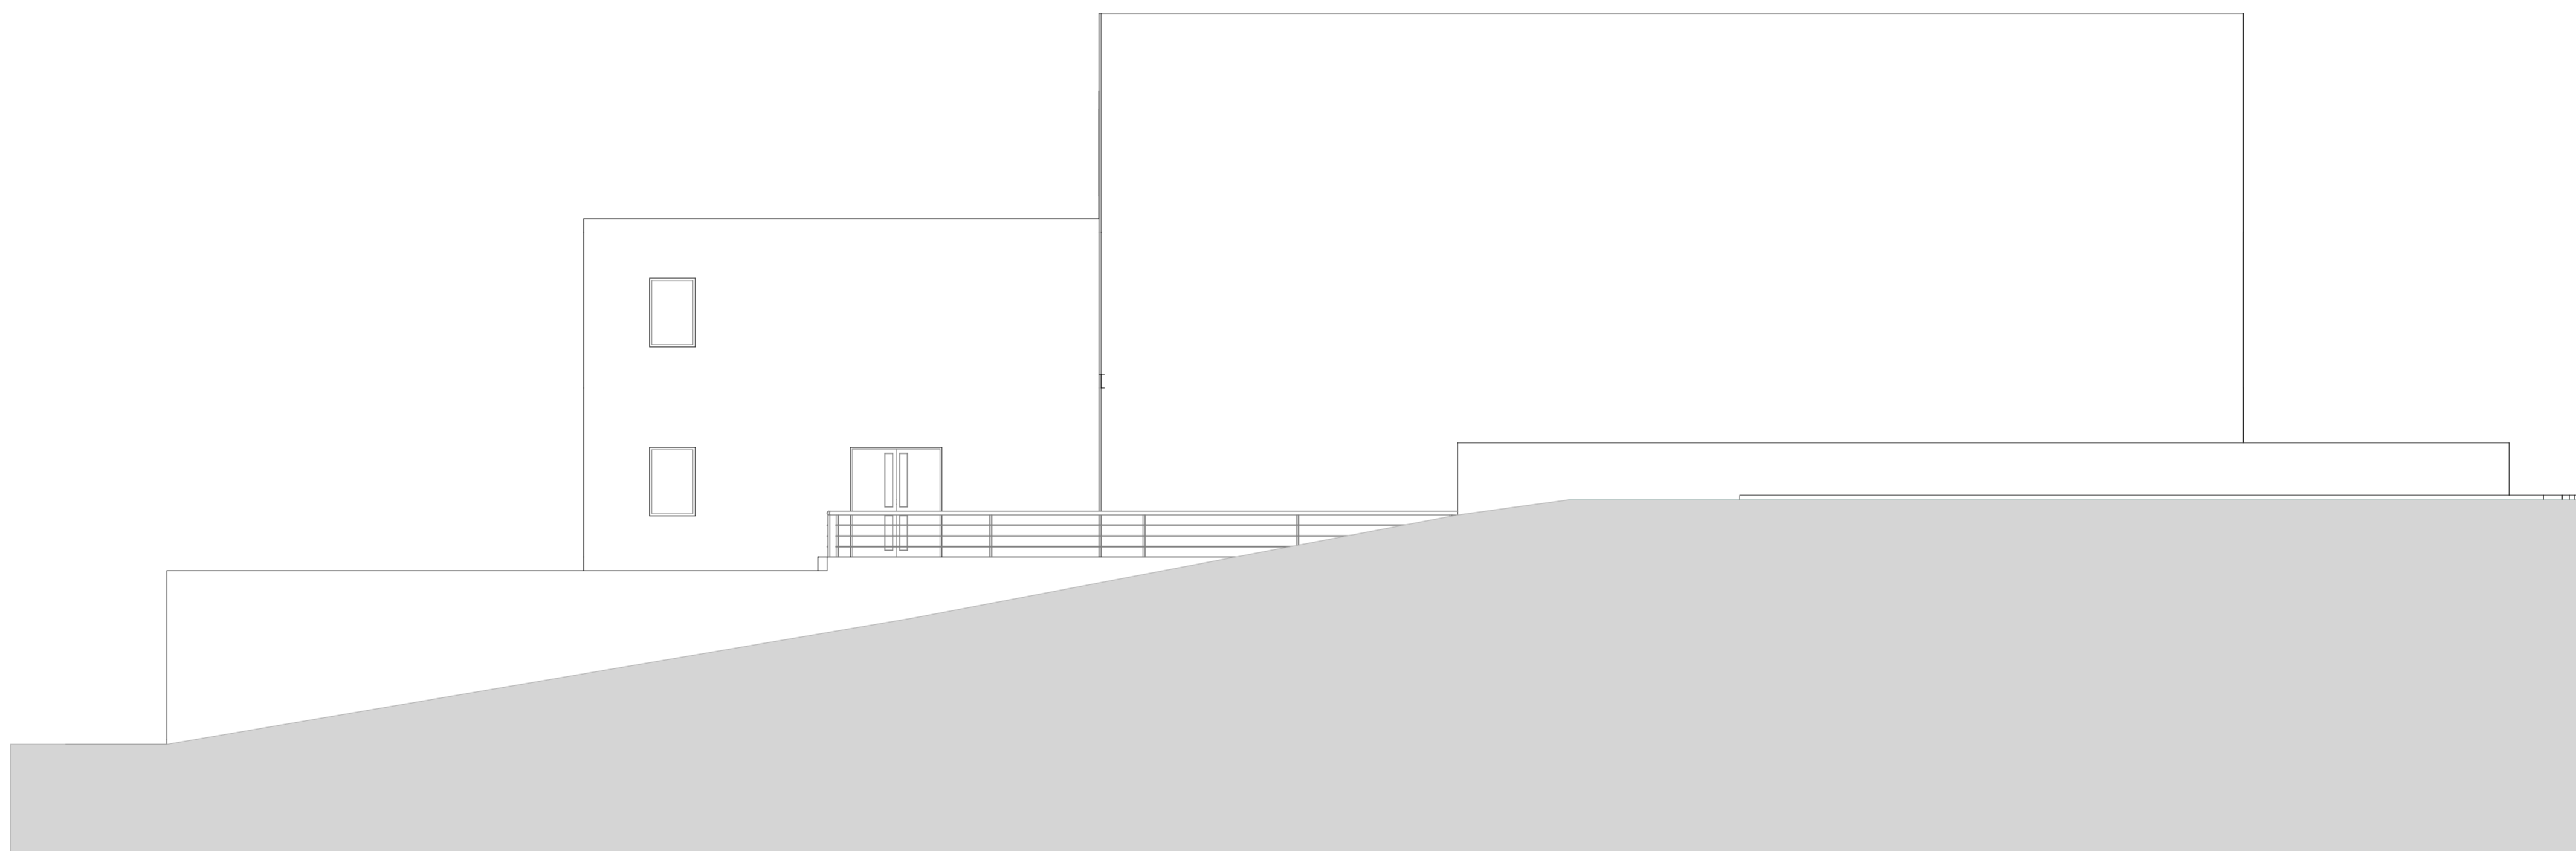


Nérito Lopes nº19231		
CENTRO DE ARTES E ESPECTÁCULOS		
ARQUITECTURA	Fase Projecto	Proposta
Designação Alçado Trás		
Escala 1:100	Data 24/10/2011	
Desenho nº 10		

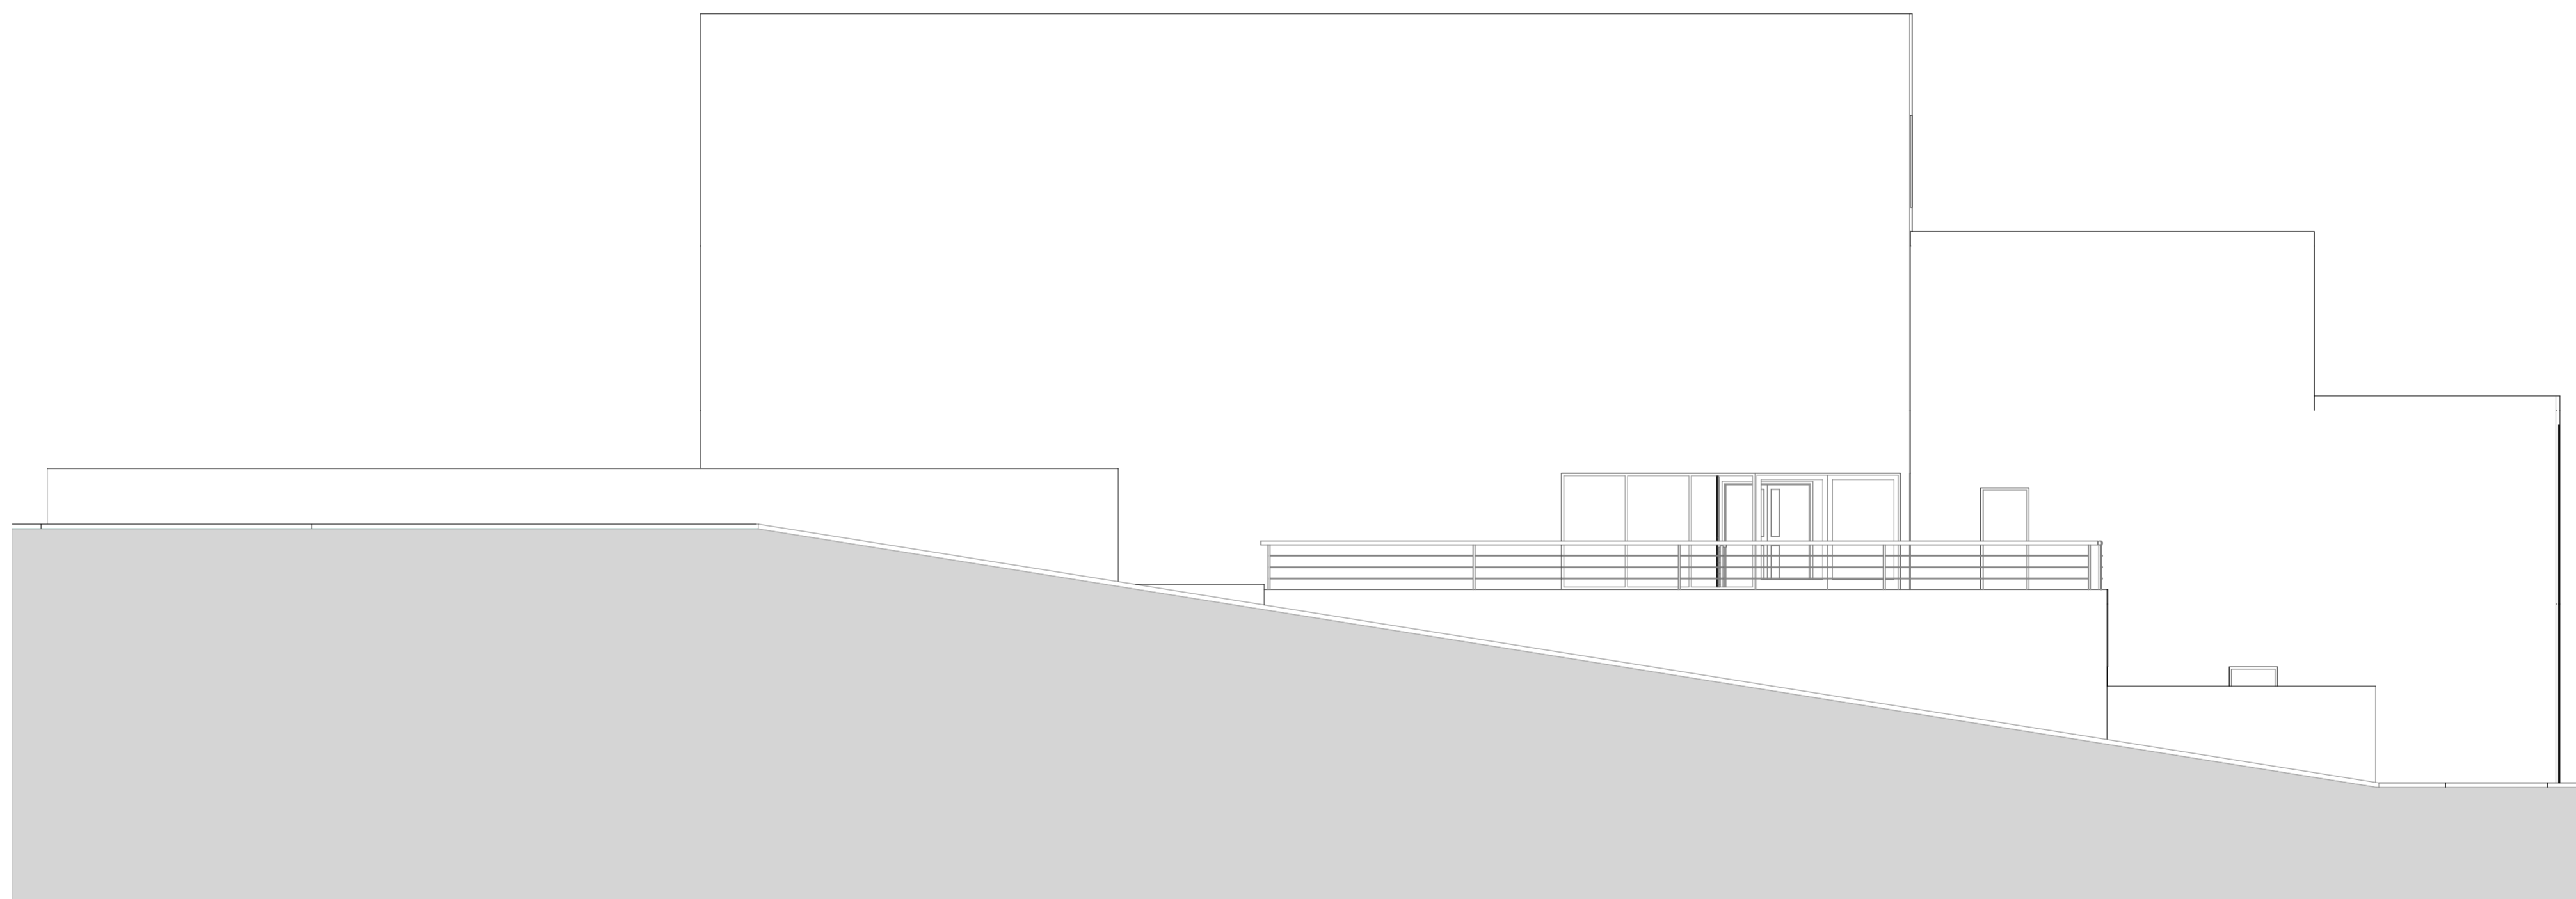


Nérito Lopes nº19231		
CENTRO DE ARTES E ESPECTÁCULOS		
ARQUITECTURA	Fase Projecto	Proposta
Designação Alçado Lateral Direito		
Escala 1:100	Data 24/10/2011	
Desenho nº 11		

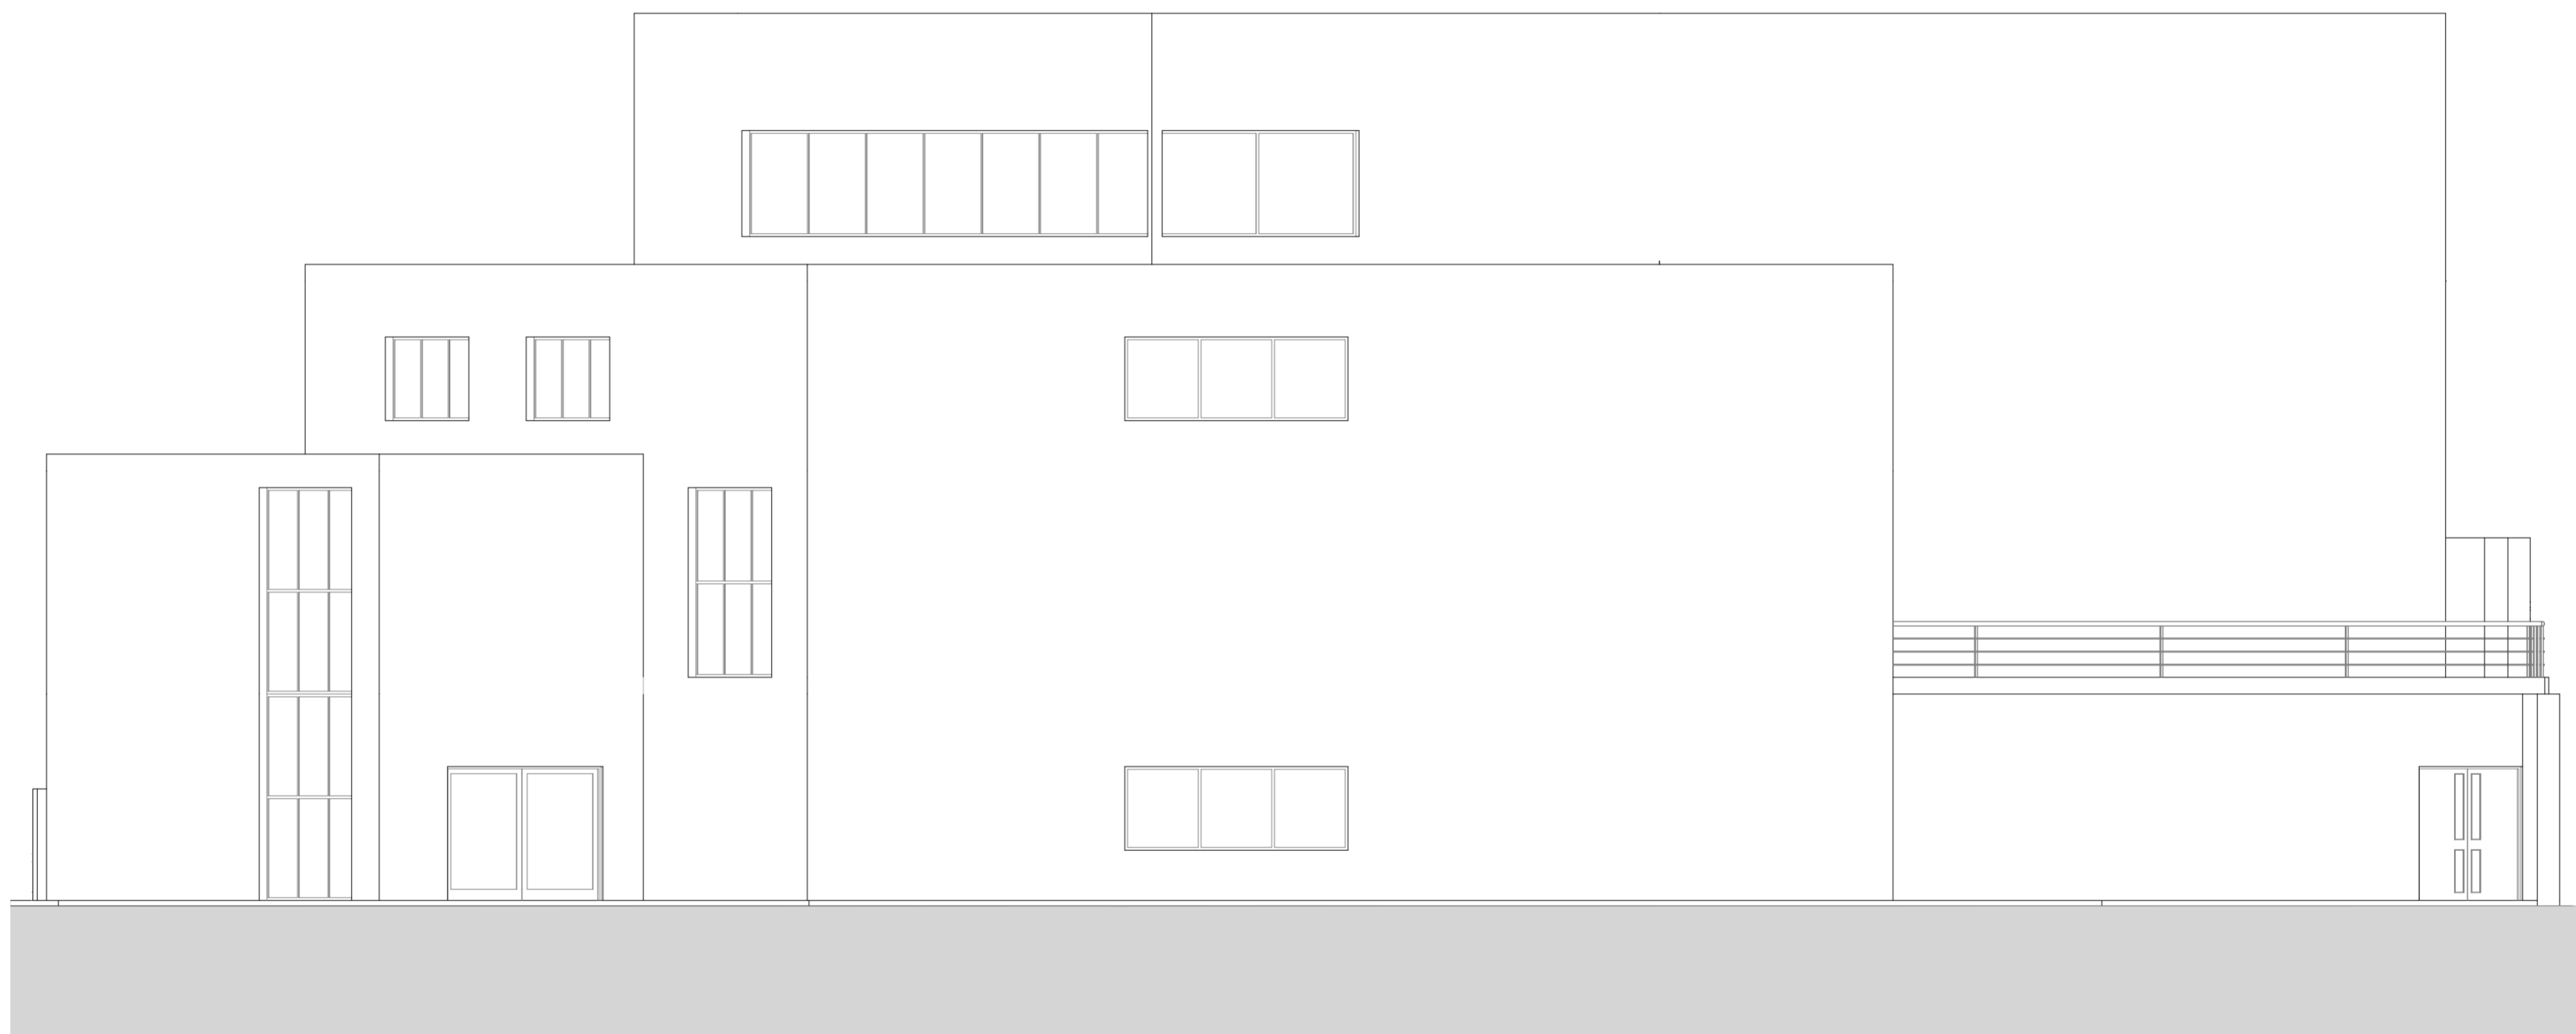


Nérito Lopes nº19231		
CENTRO DE ARTES E ESPECTÁCULOS		
ARQUITECTURA	Fase Projecto	Proposta
Designação Alçado Lateral Esquerdo		
Escala 1:100	Data 24/10/2011	
Desenho nº 12		

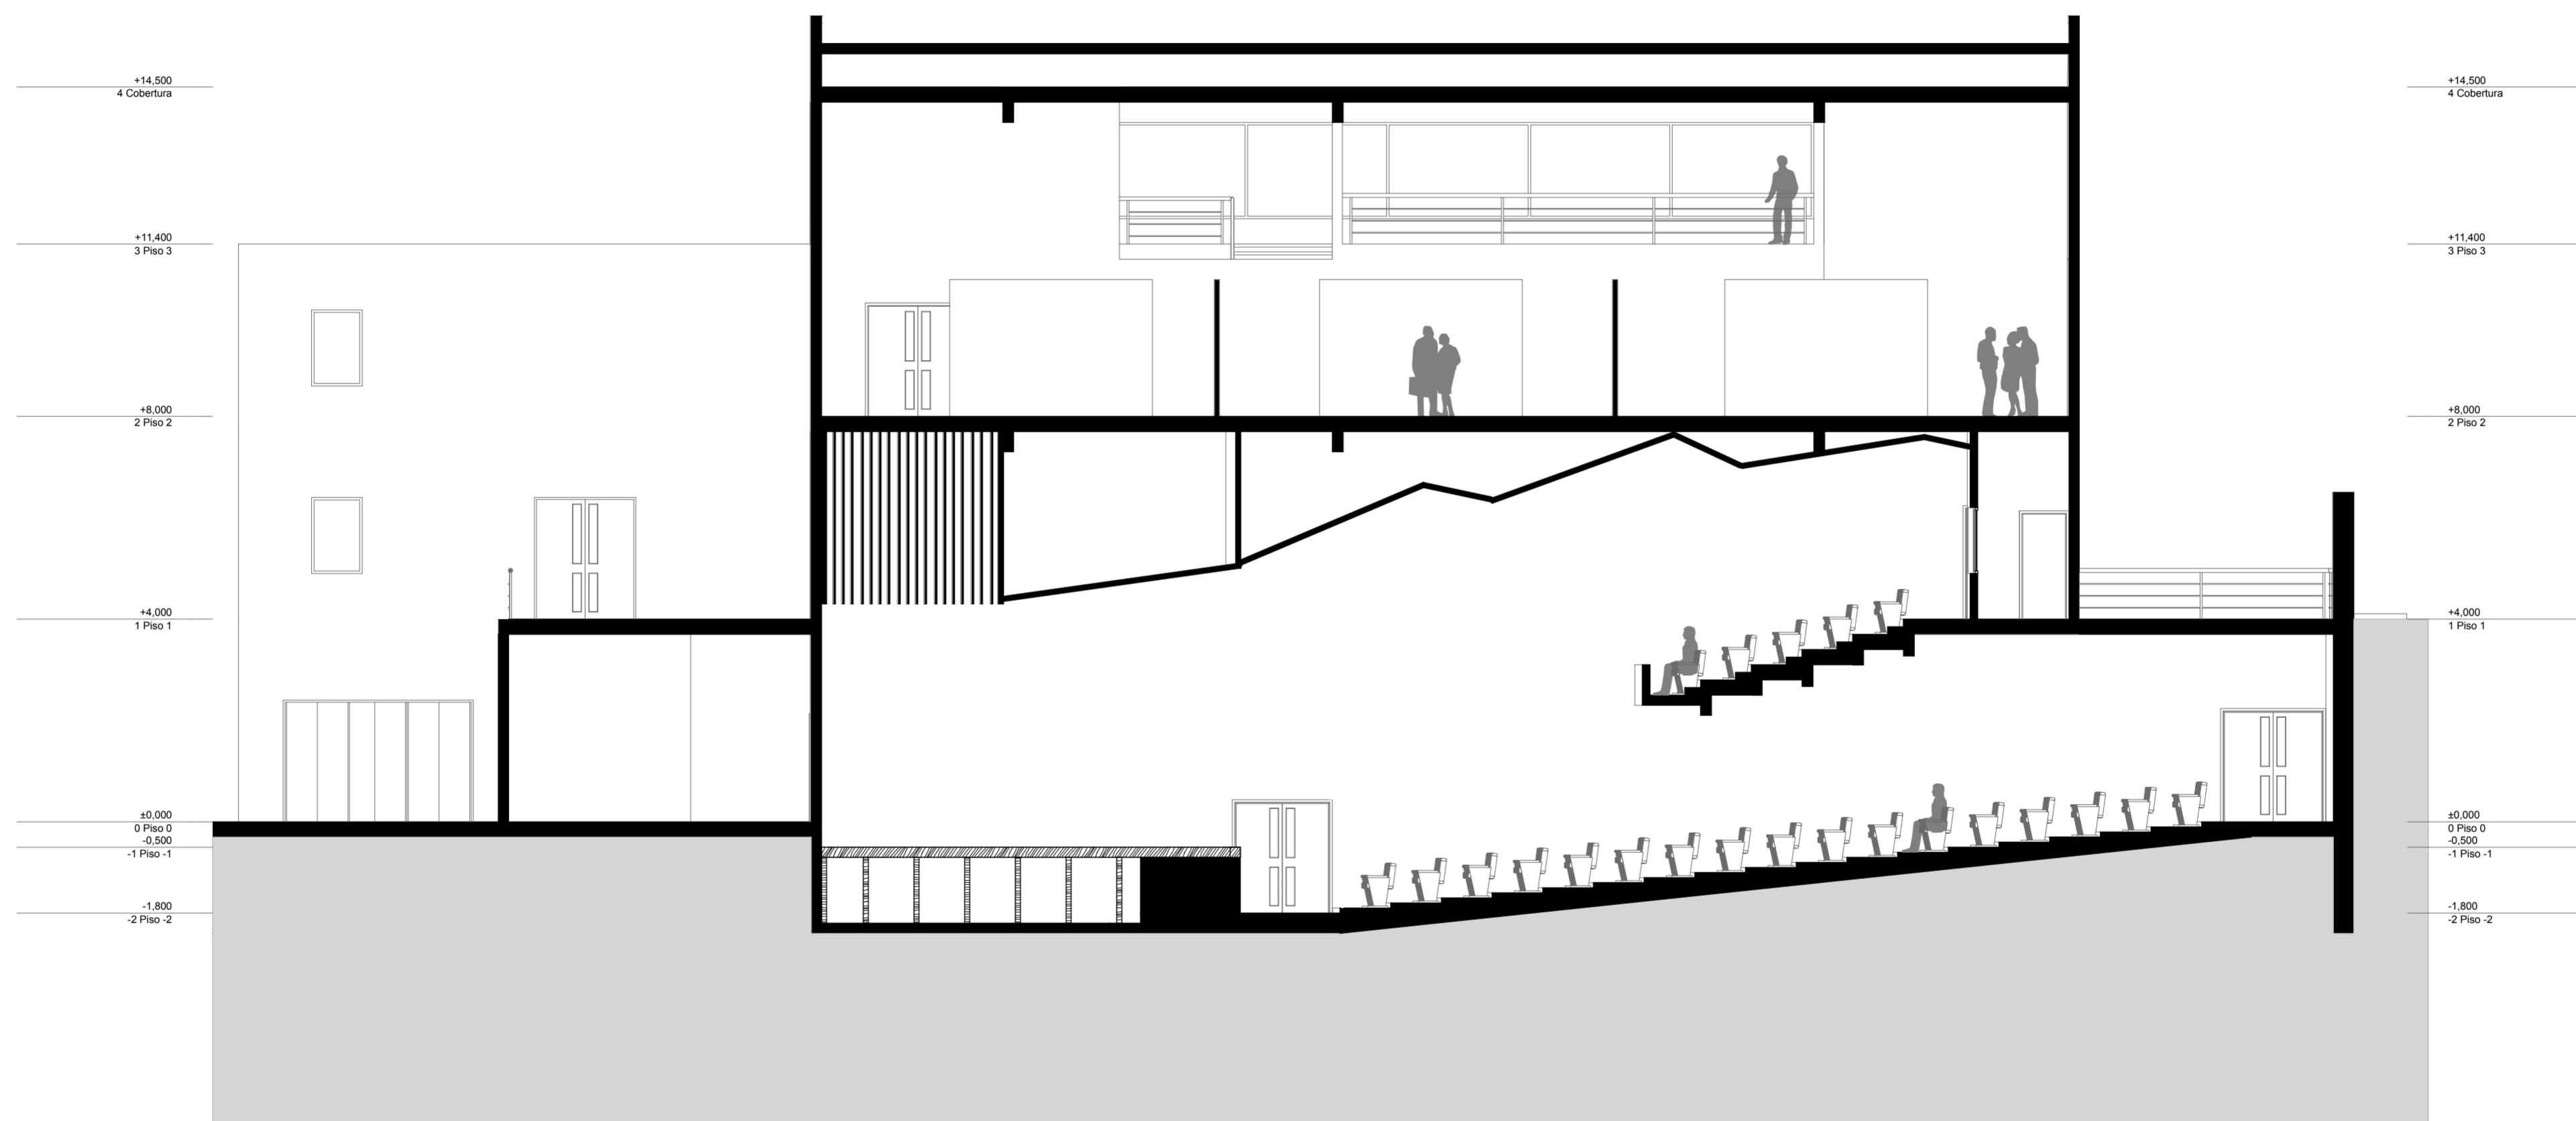


Nêrito Lopes nº19231		○
CENTRO DE ARTES E ESPECTÁCULOS		
ARQUITECTURA	Fase Projecto Proposta	
Designação Corte AA'		
Escala 1:100	Data 24/10/2011	
Desenho nº 13		

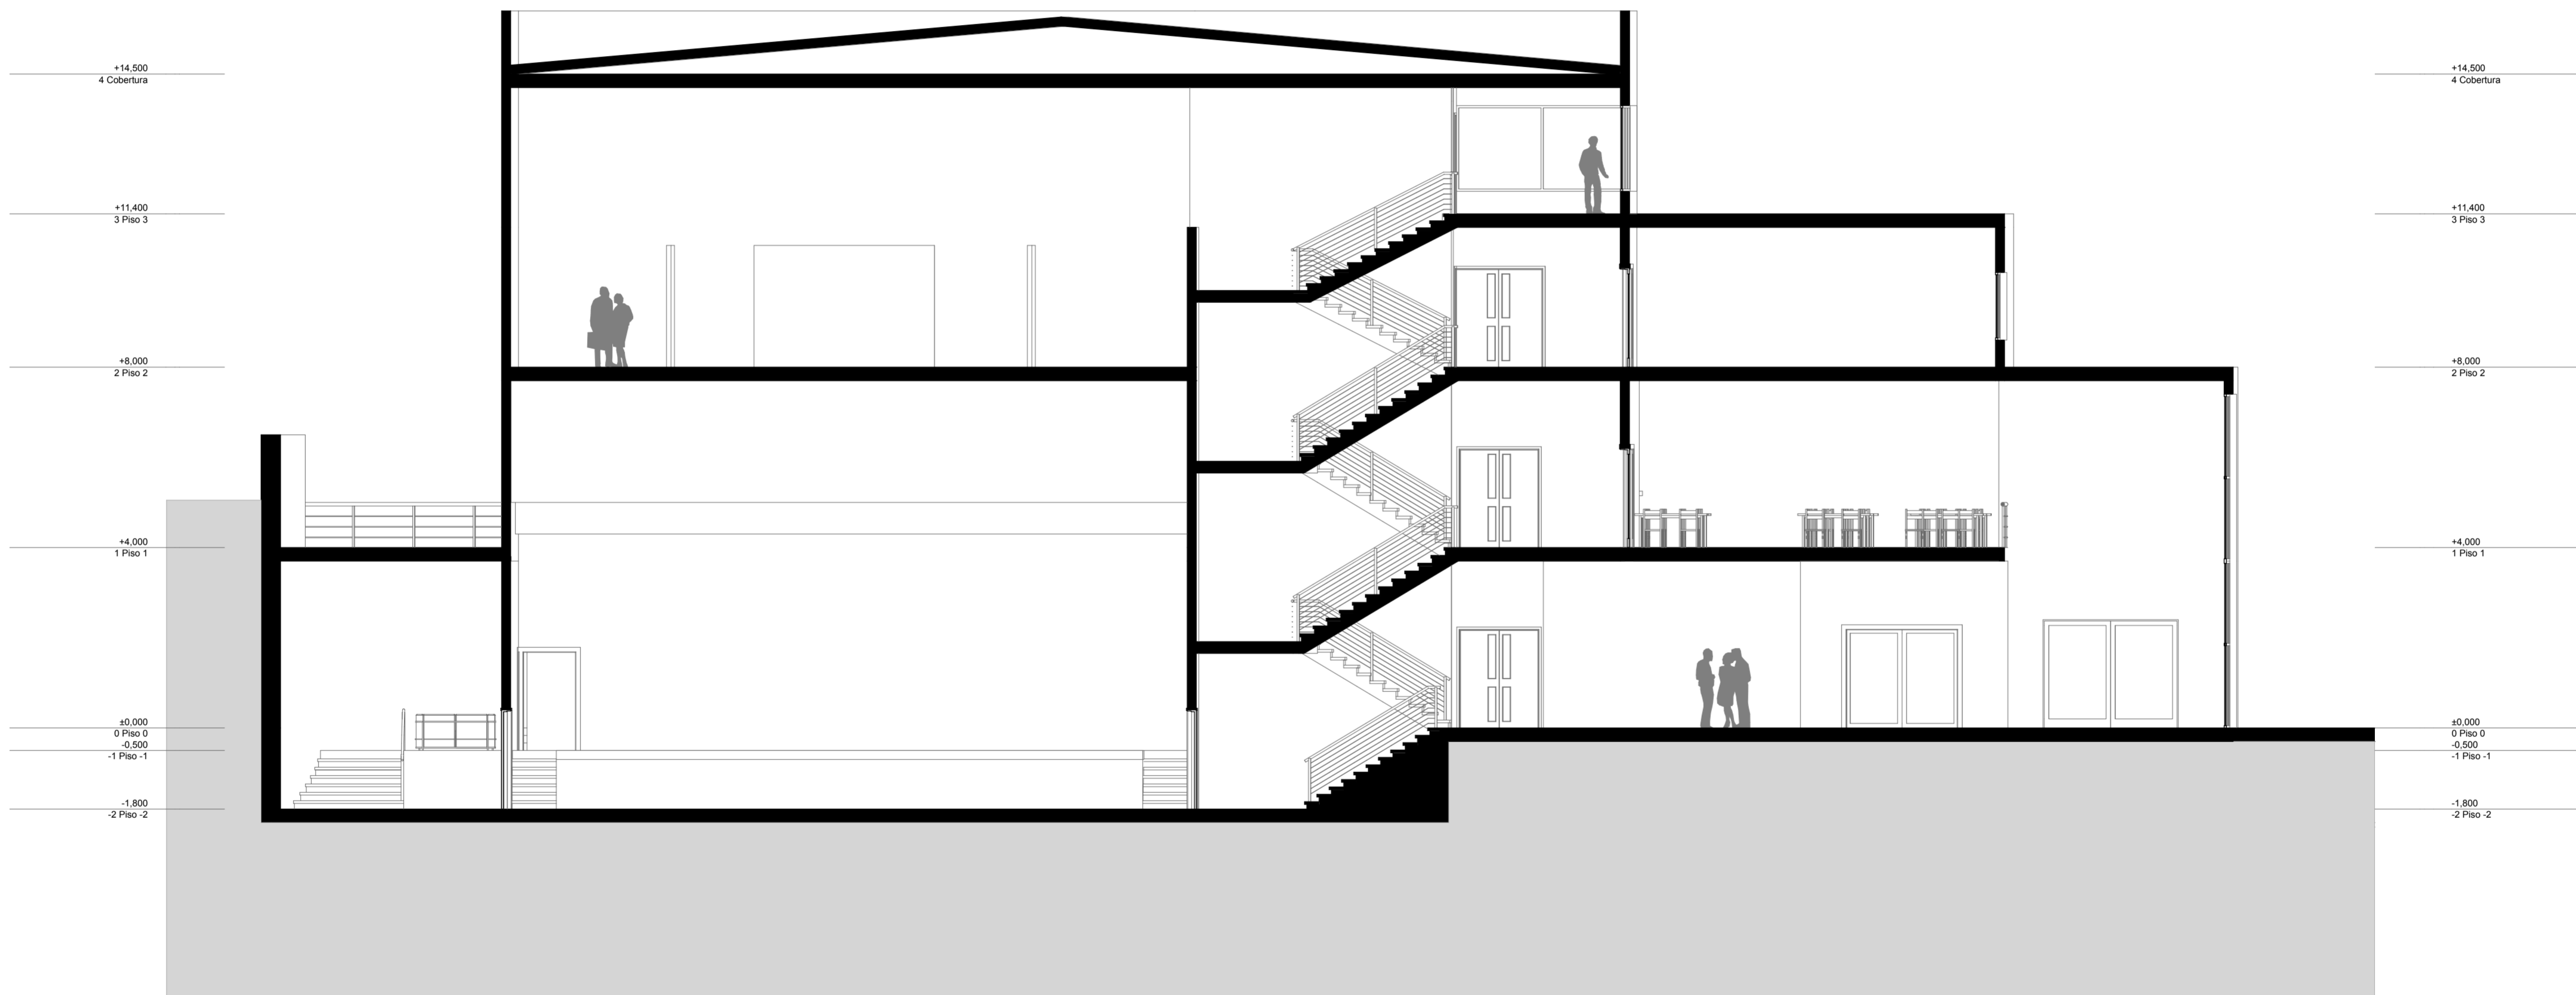


Nérito Lopes nº19231		○
CENTRO DE ARTES E ESPECTÁCULOS		
ARQUITECTURA	Fase Projecto Proposta	
Designação Corte BB'		
Escala 1:100	Data 24/10/2011	
Desenho nº 14		

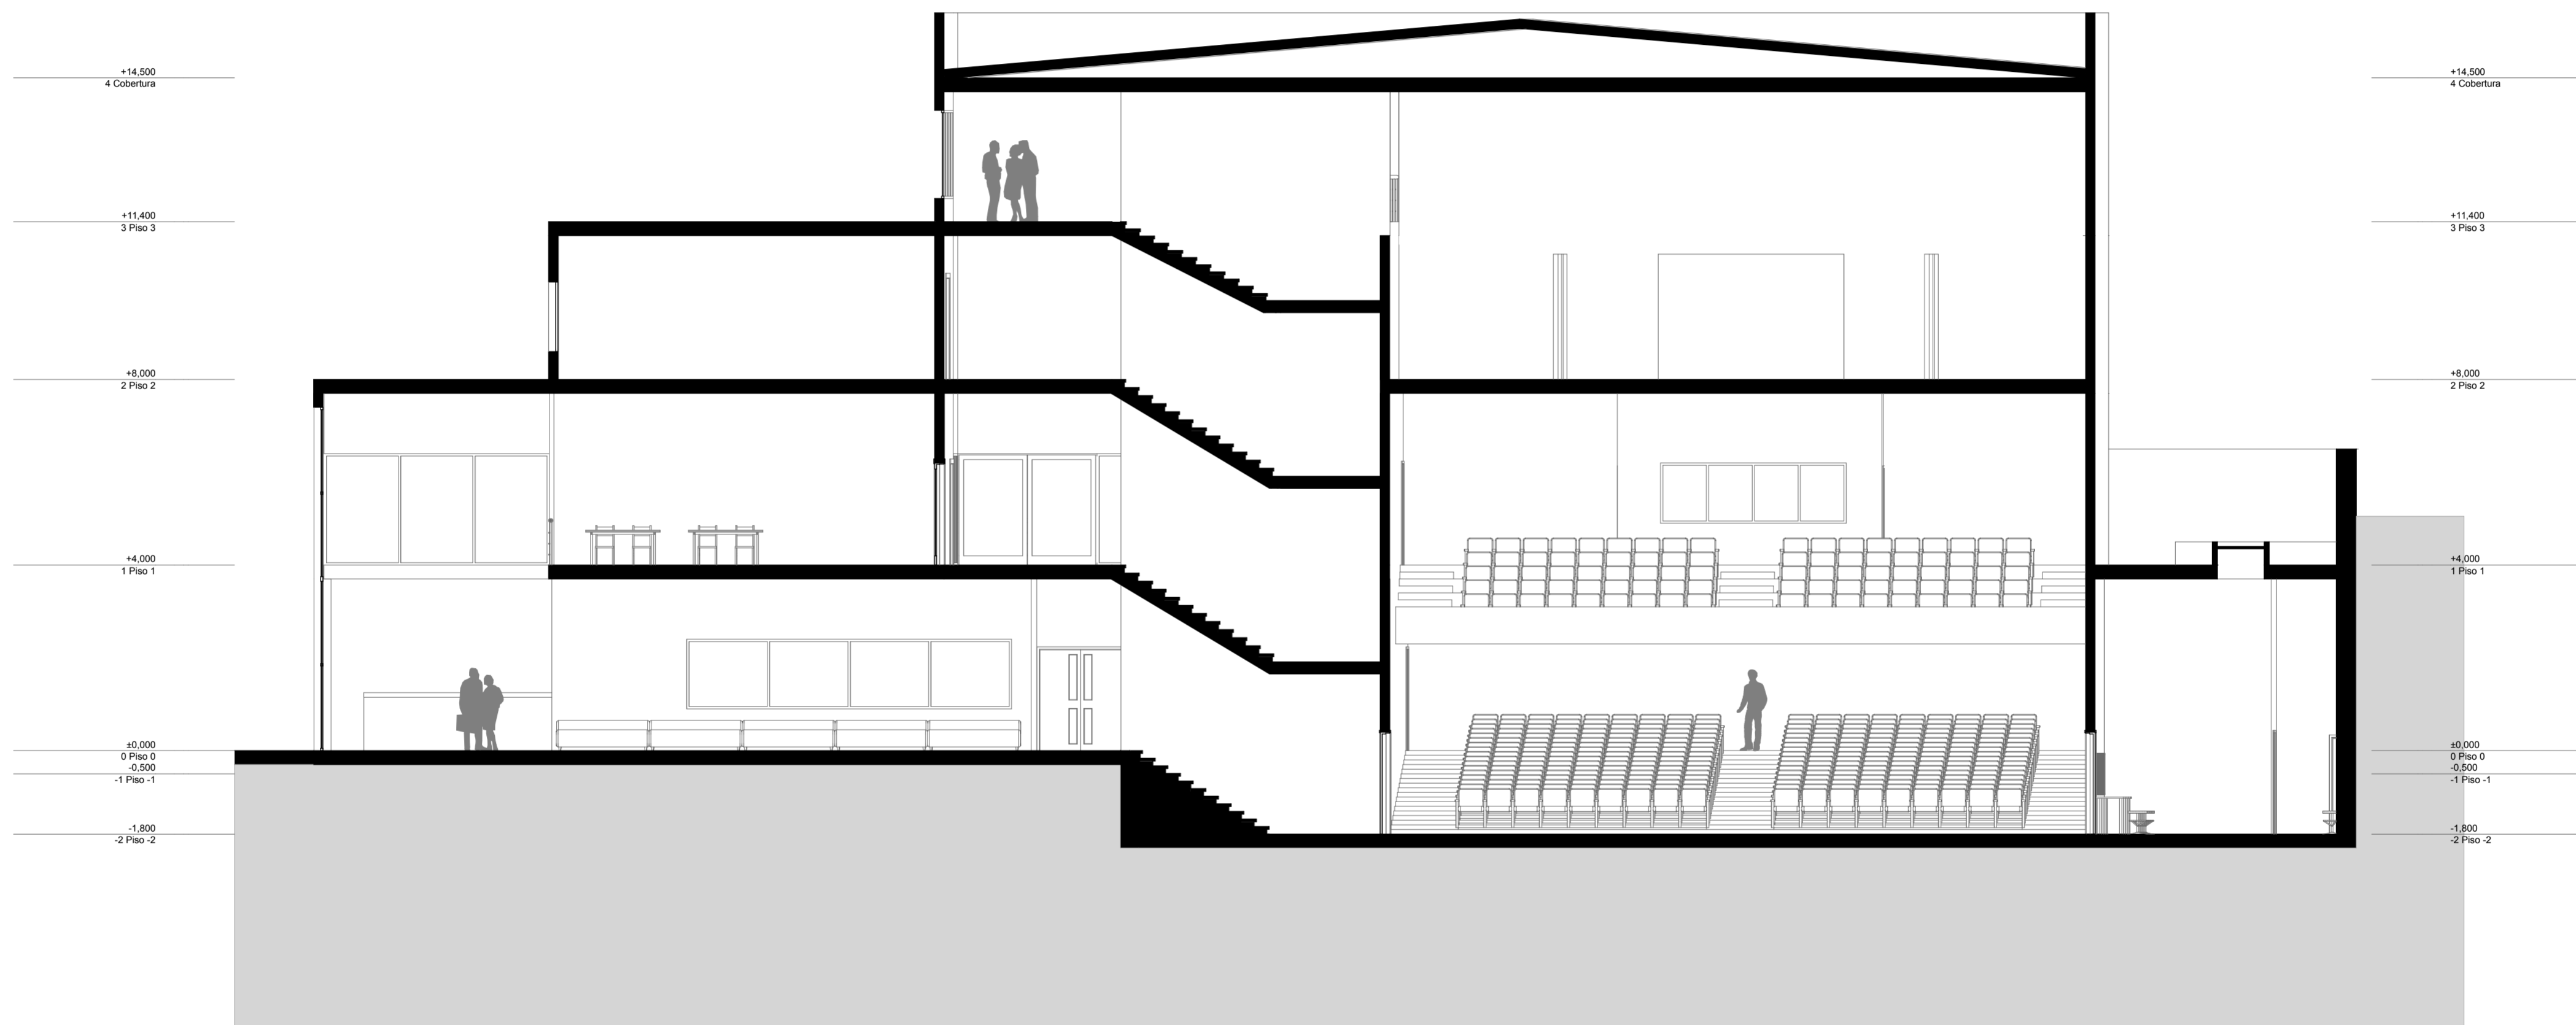


Nérito Lopes nº19231		○
CENTRO DE ARTES E ESPECTÁCULOS		
ARQUITECTURA	Fase Projecto Proposta	
Designação Corte CC'		
Escala 1:100	Data 24/10/2011	
Desenho nº 15		

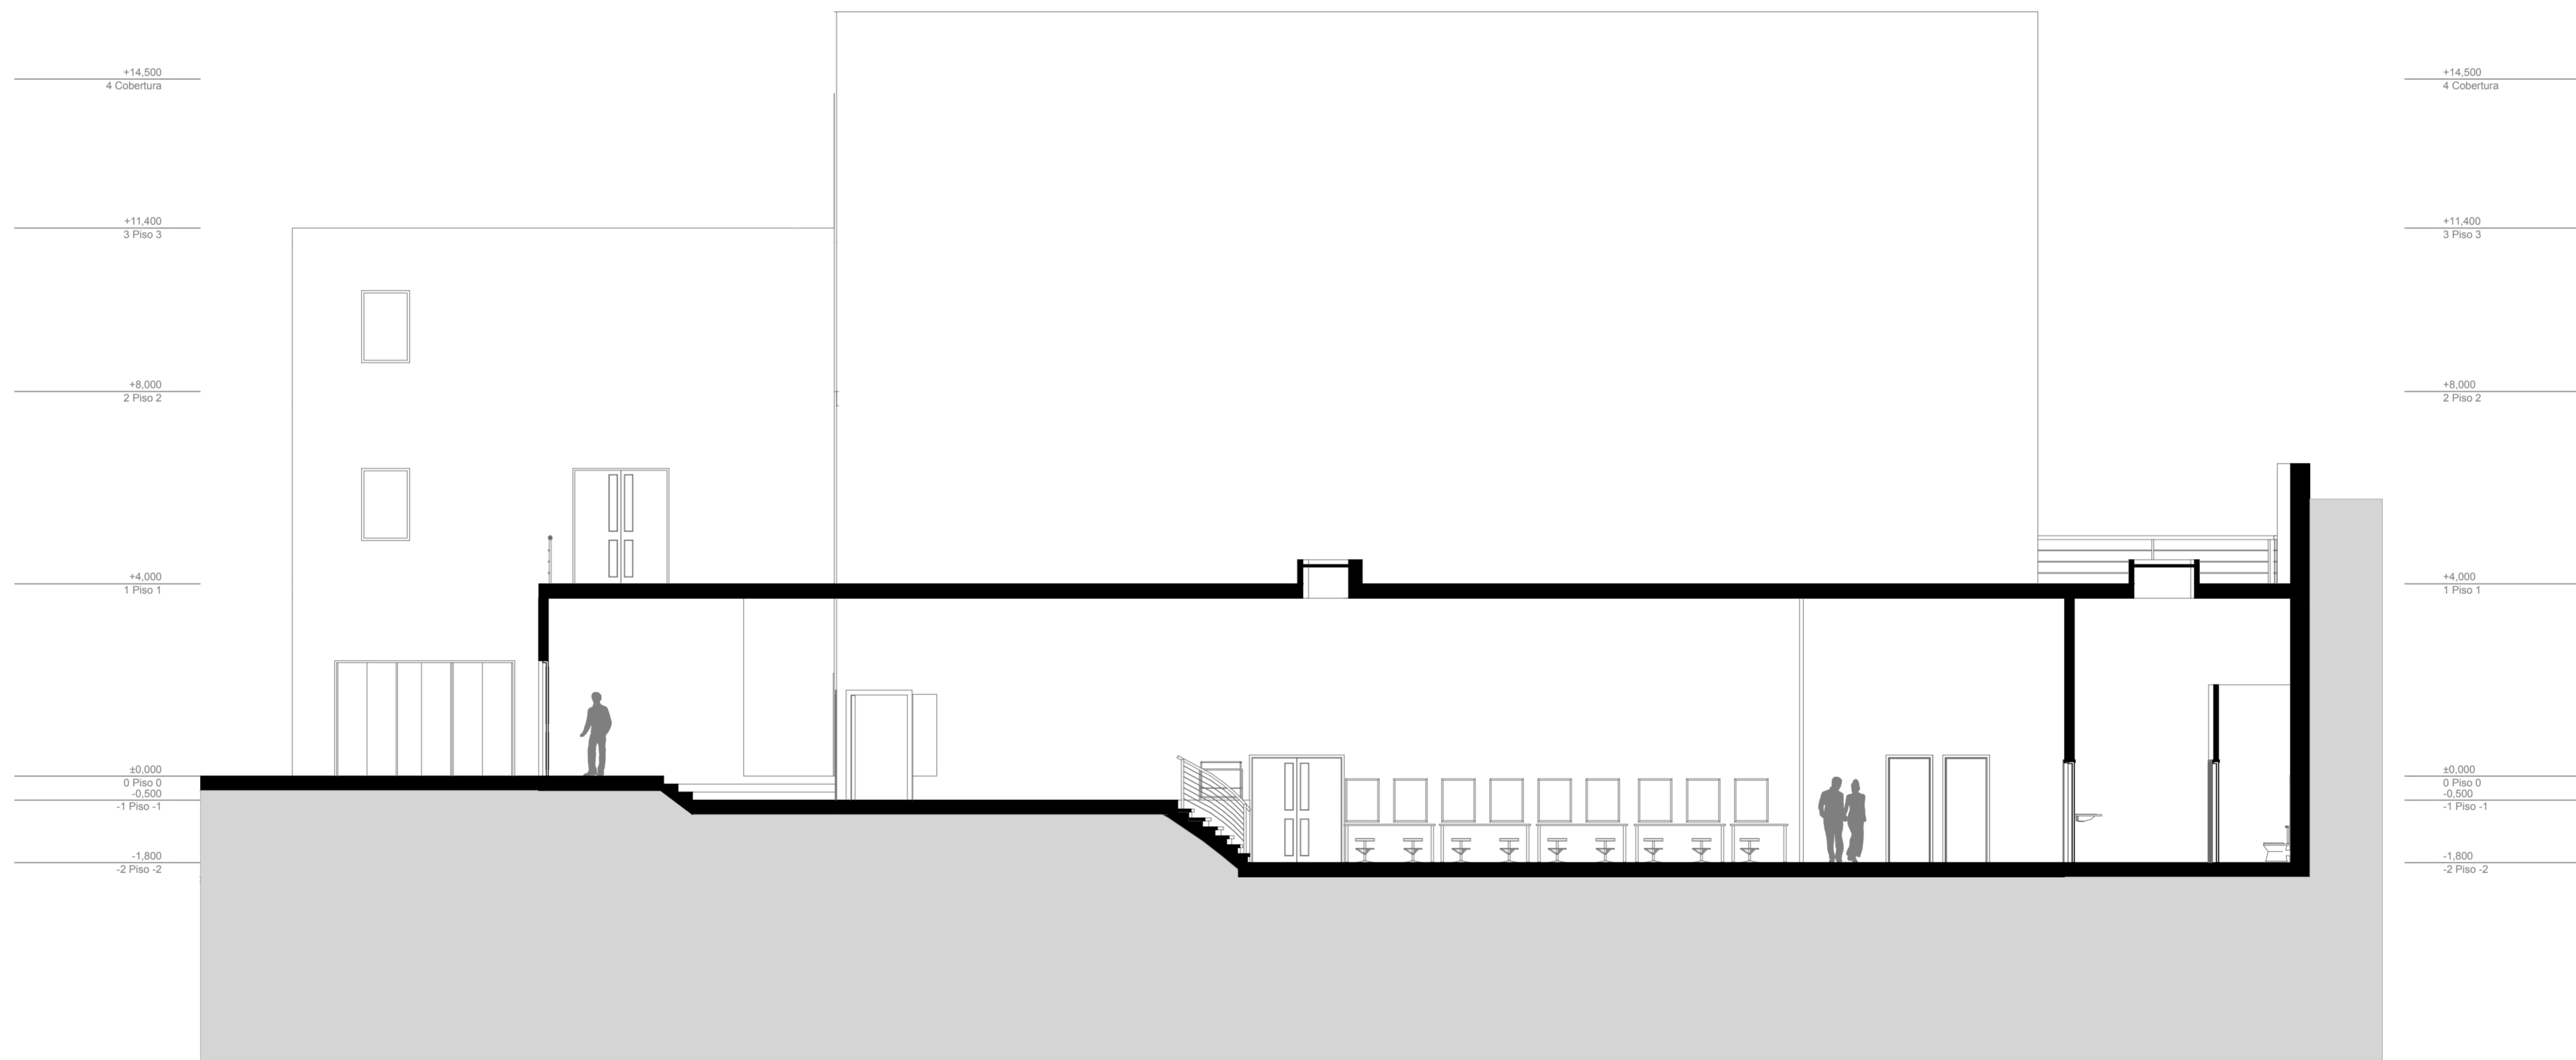


Nérito Lopes nº19231		○
CENTRO DE ARTES E ESPECTÁCULOS		
ARQUITECTURA	Fase Projecto Proposta	
Designação Corte DD'		
Escala 1:100	Data 24/10/2011	
Desenho nº 16		

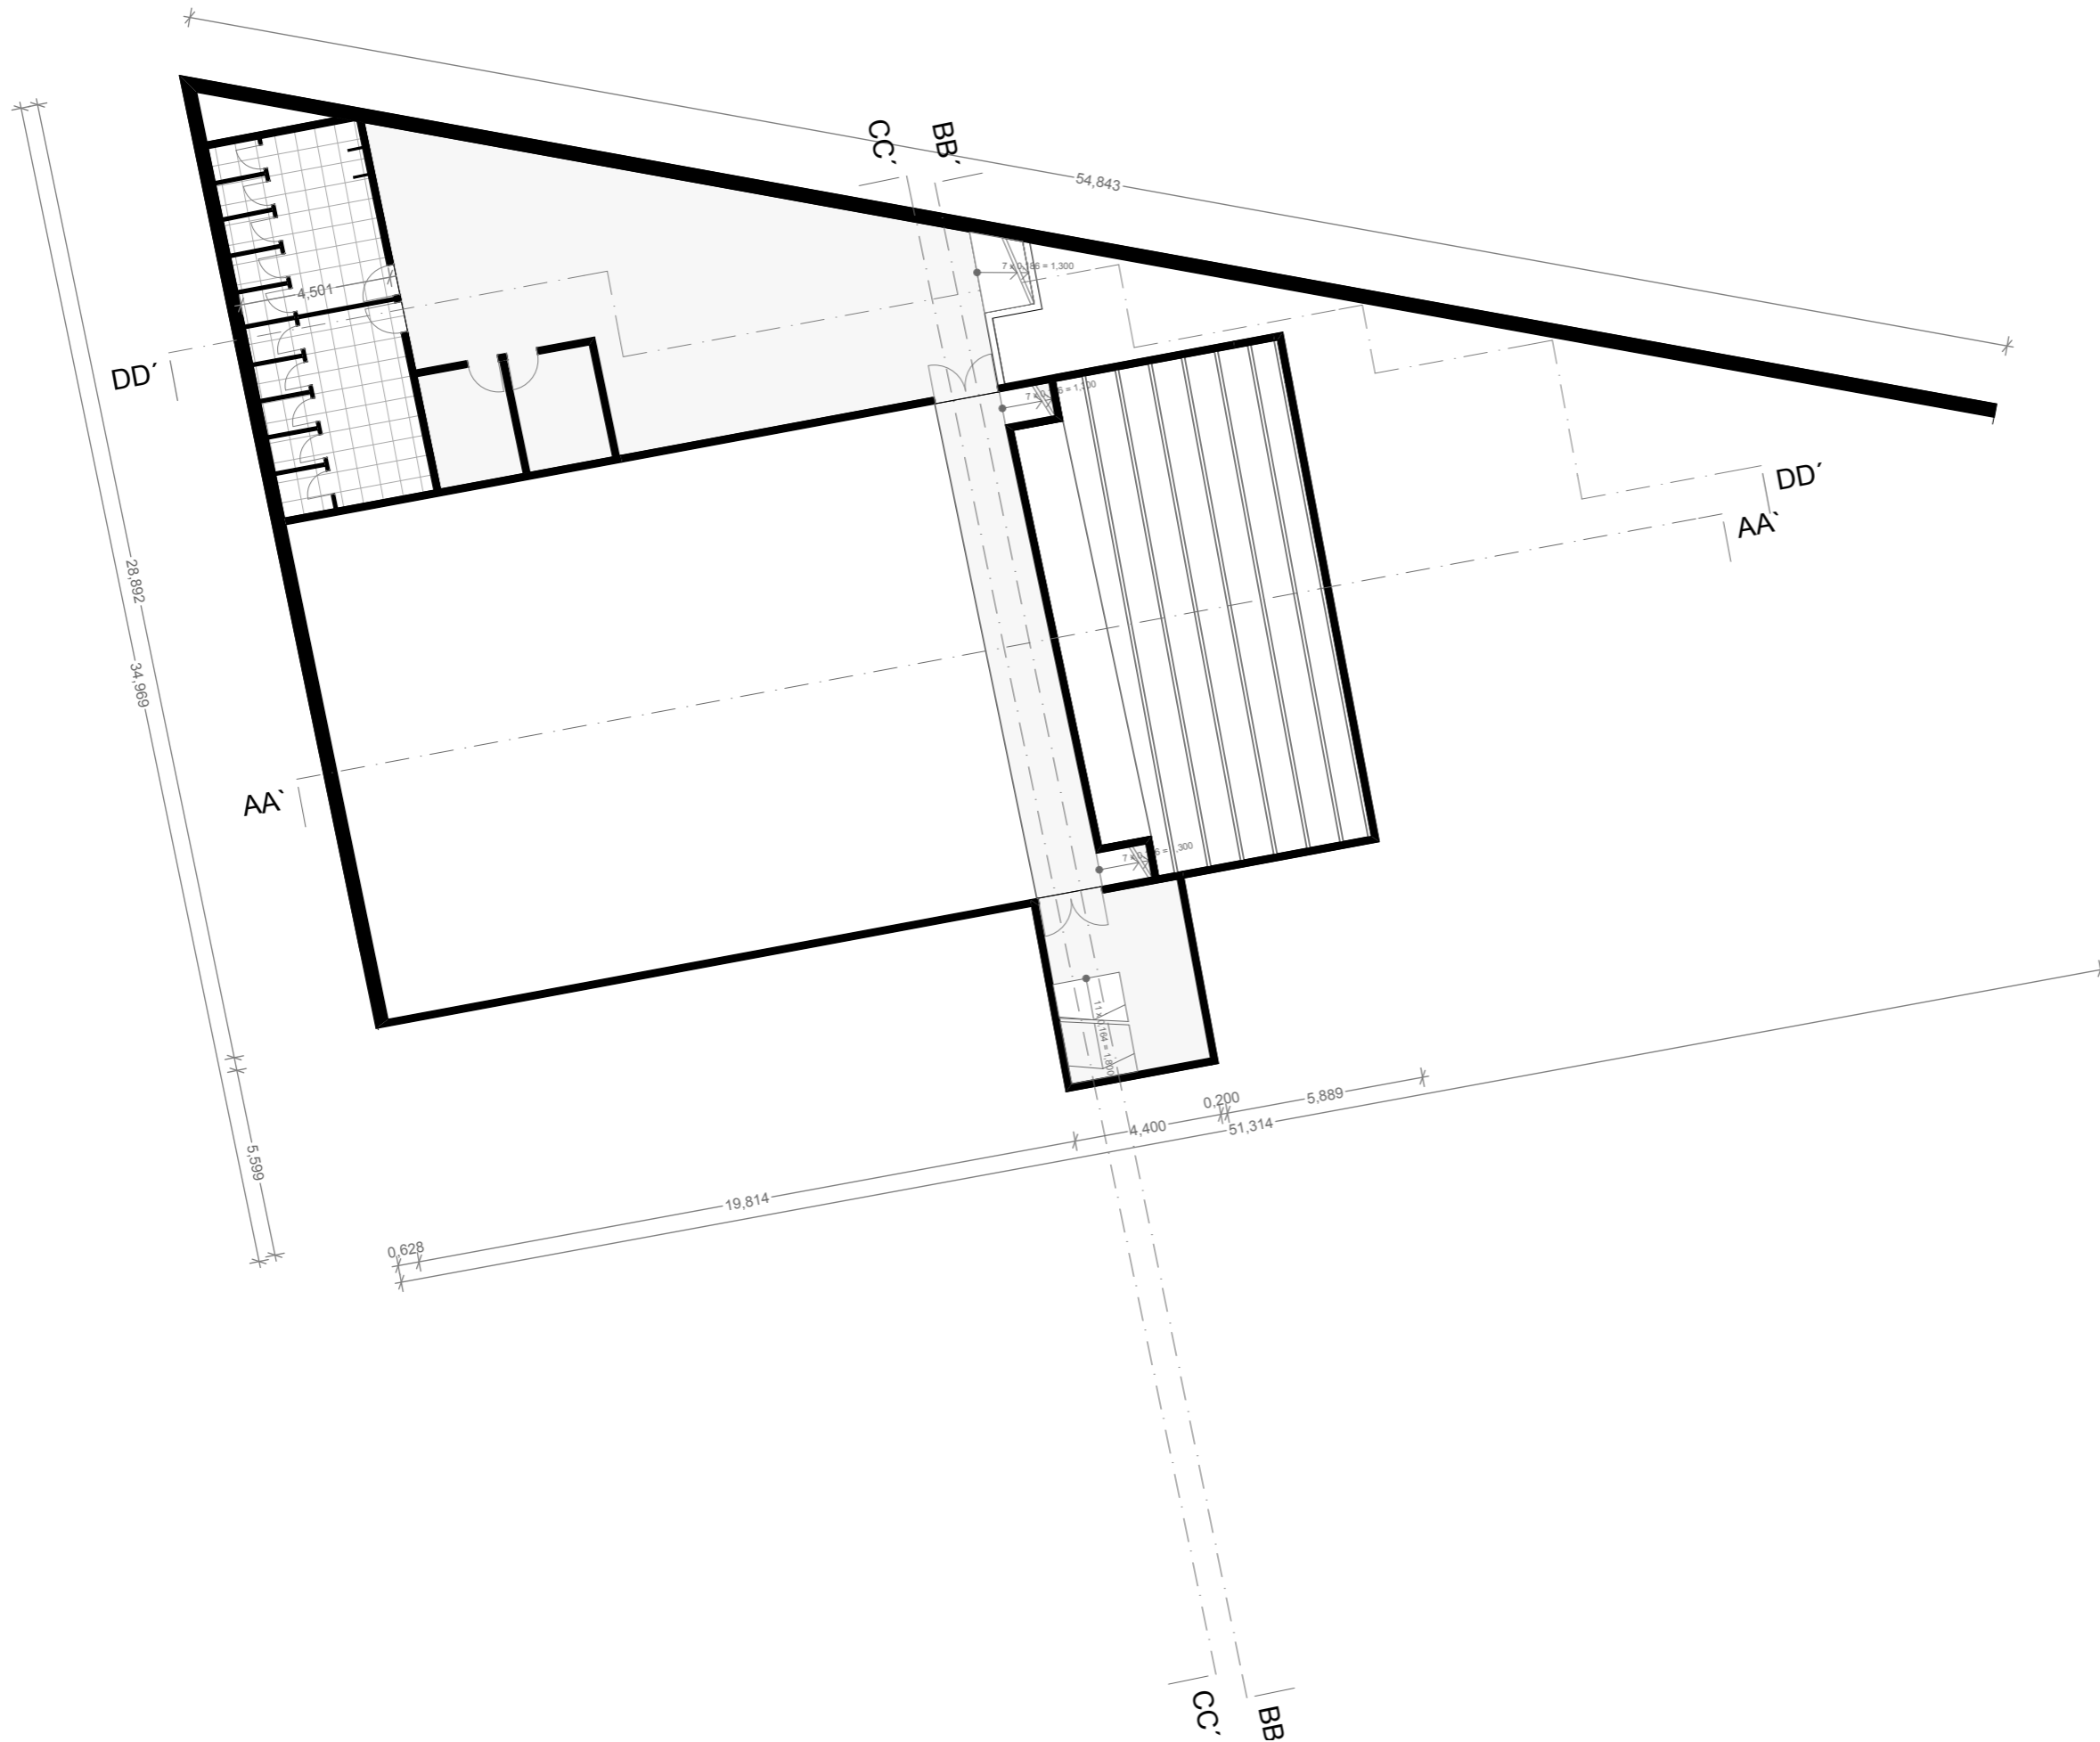

Nérito Lopes nº19231		
CENTRO DE ARTES E ESPECTÁCULOS		
ARQUITECTURA	Fase Projecto Proposta	
Designação Planta de Camarim		
Escala 1:200	Data 24/10/2011	
Desenho nº 17		

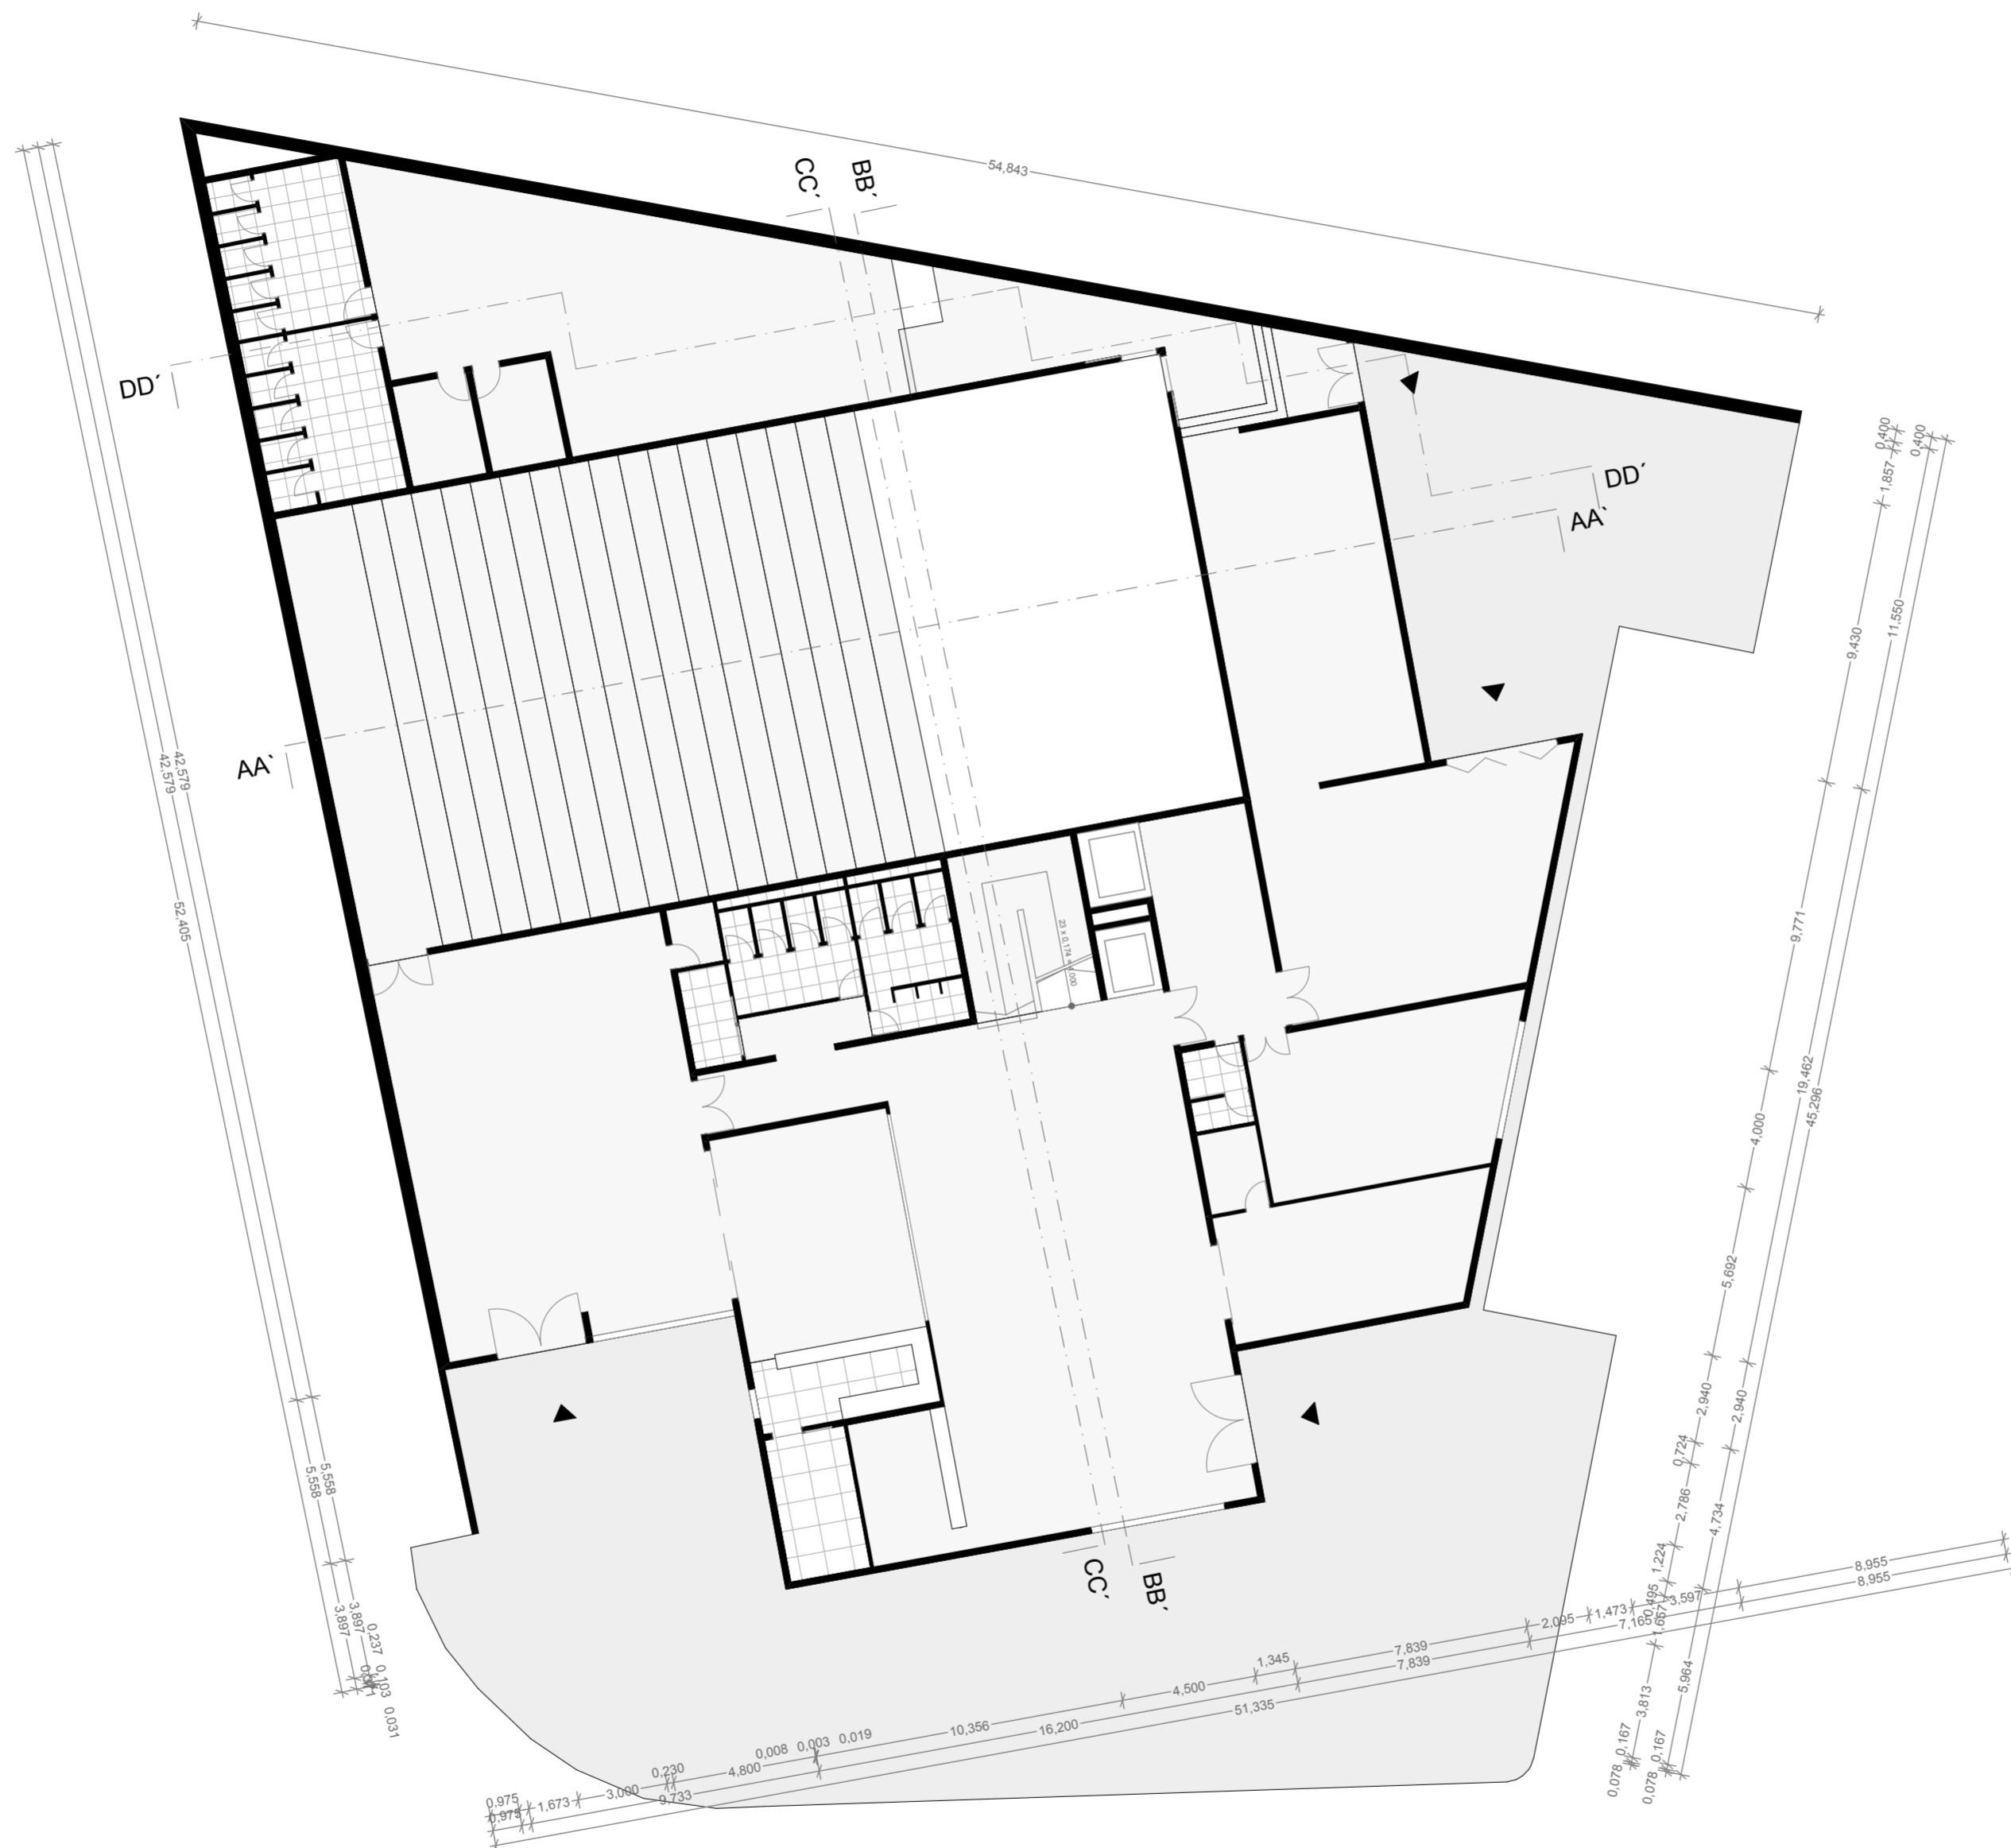

Nérito Lopes nº19231		
CENTRO DE ARTES E ESPECTÁCULOS		
ARQUITECTURA	Fase Projecto	Proposta
Designação Planta de Piso 0		
Escala 1:200	Data 24/10/2011	
Desenho nº 18		

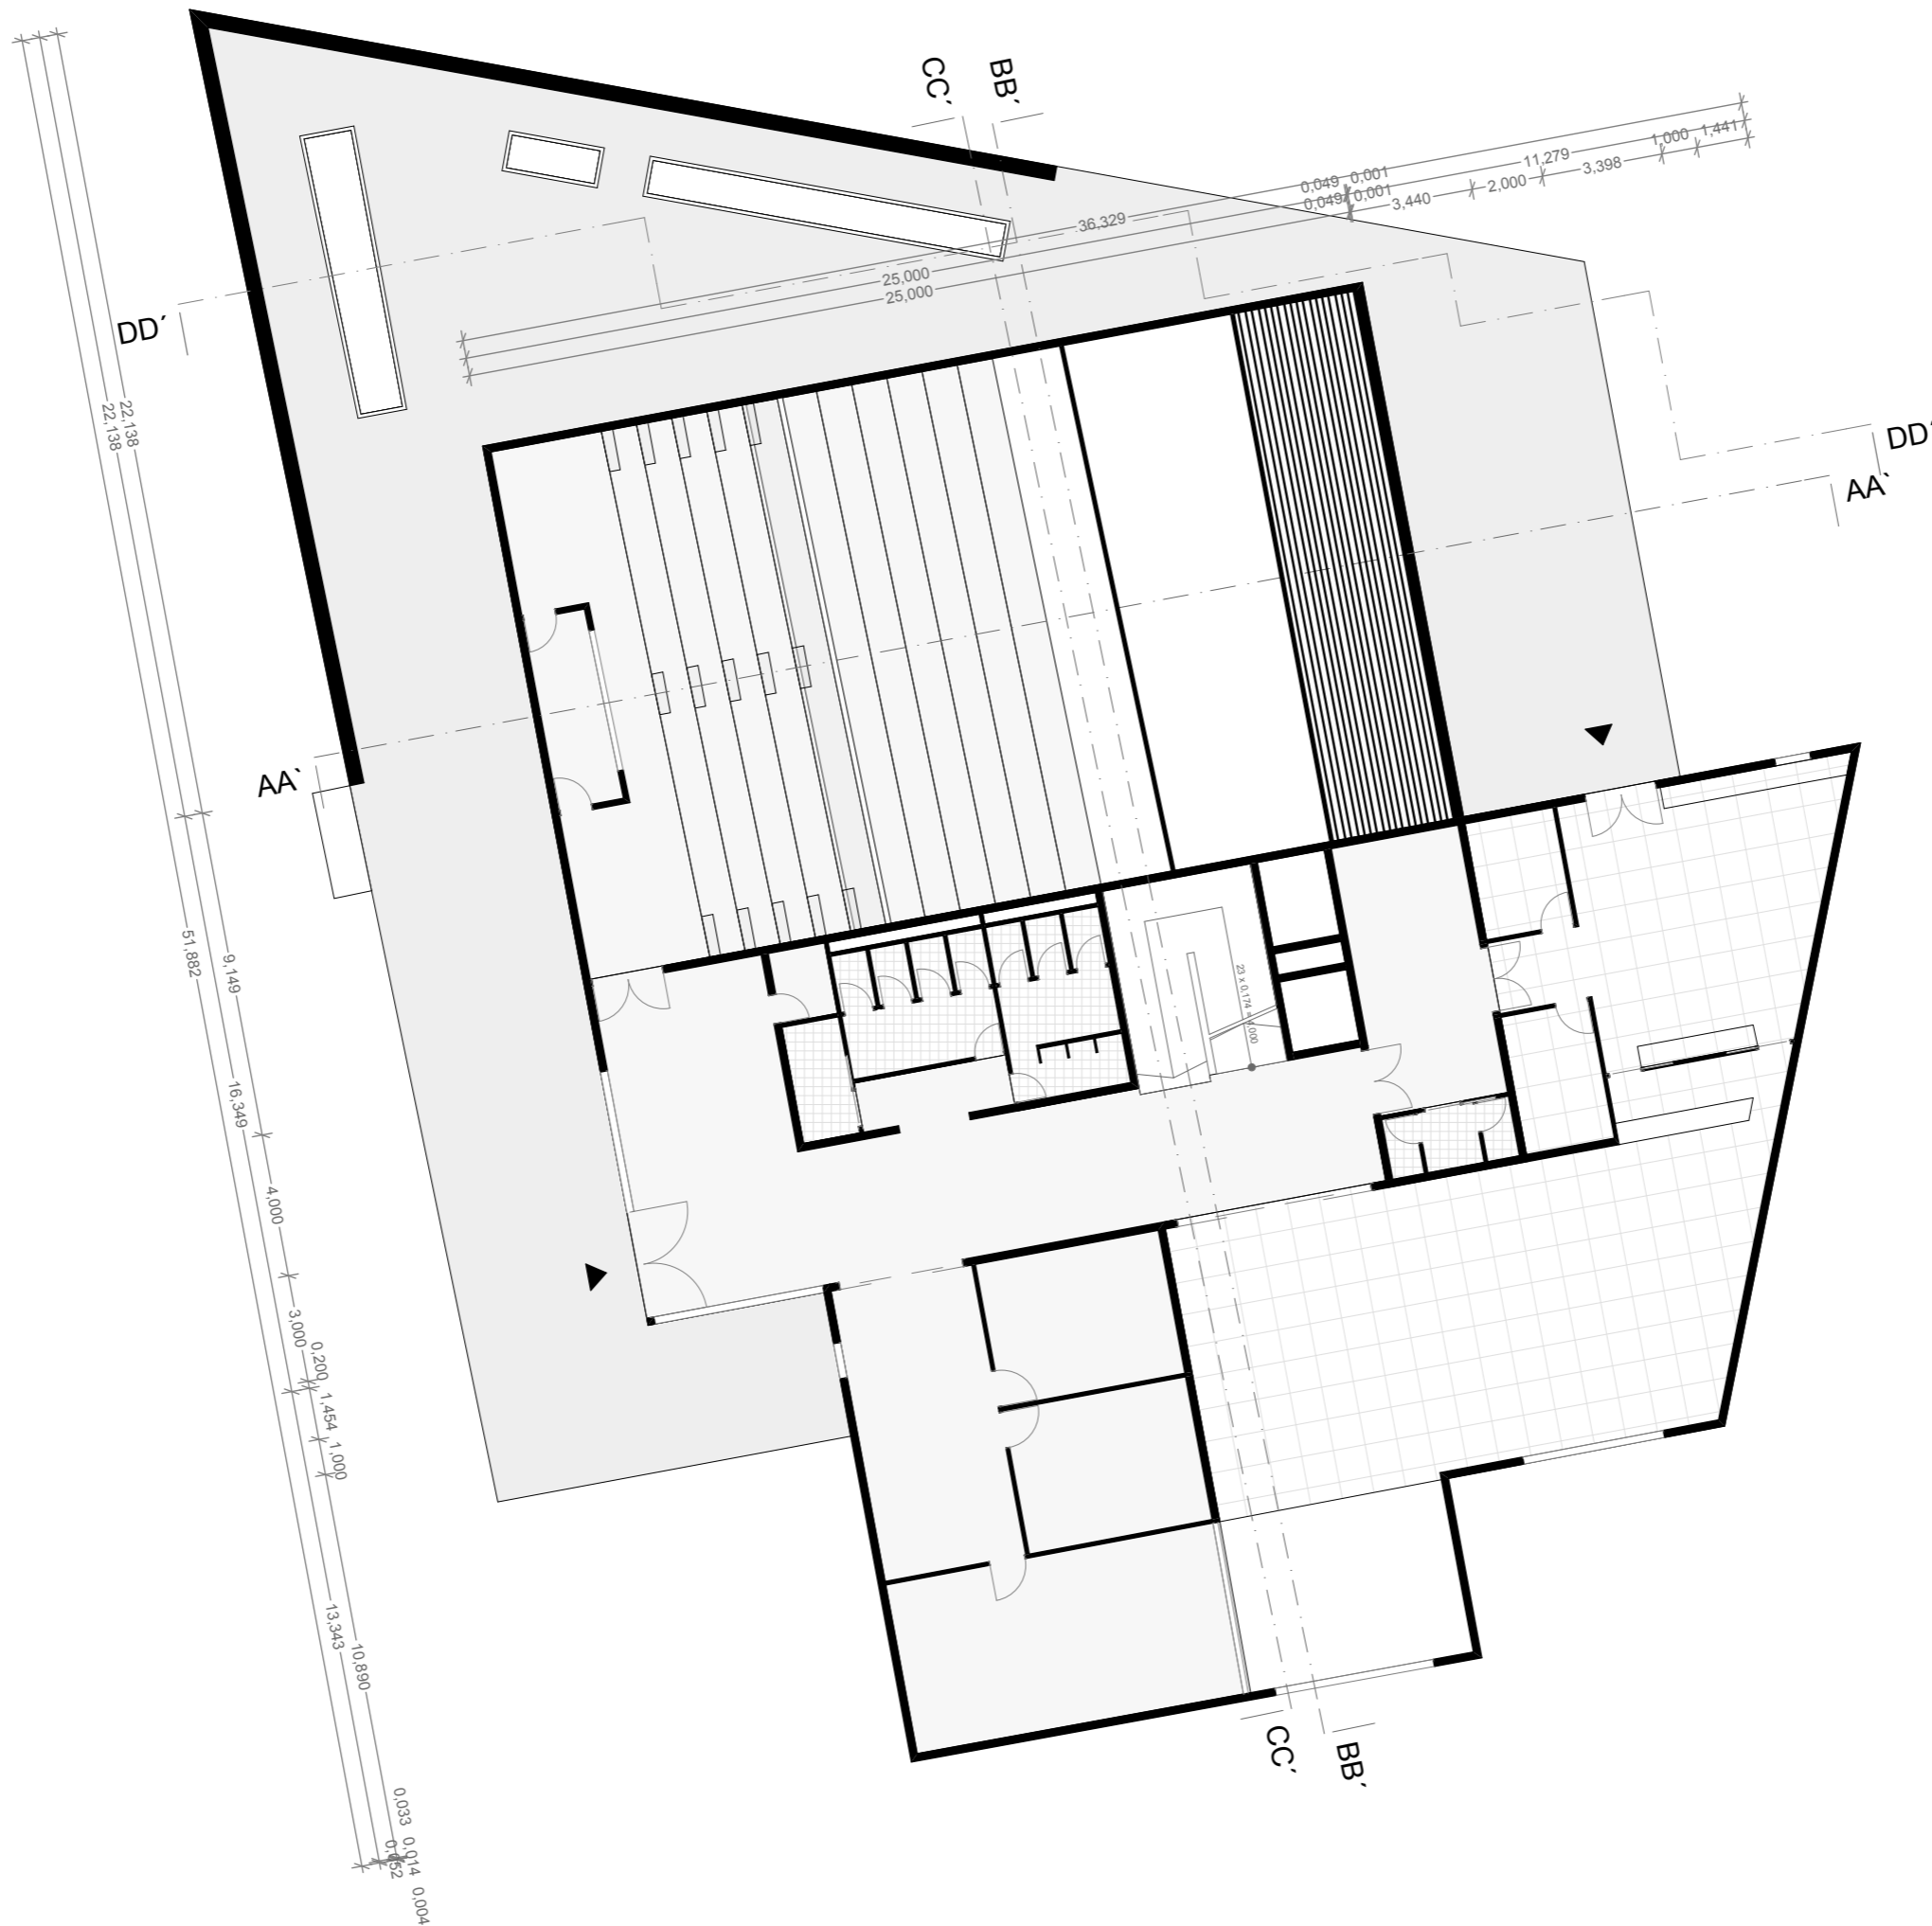

Nérito Lopes nº19231



CENTRO DE ARTES E ESPECTÁCULOS

ARQUITECTURA

Fase Projecto
Proposta

Designação

Planta Planta Piso 1

Escala

1:200

Data

24/10/2011

Desenho nº 19

