


+9.25
COBERTURA

+4.30
PISO 1

0.00
PISO TERREO

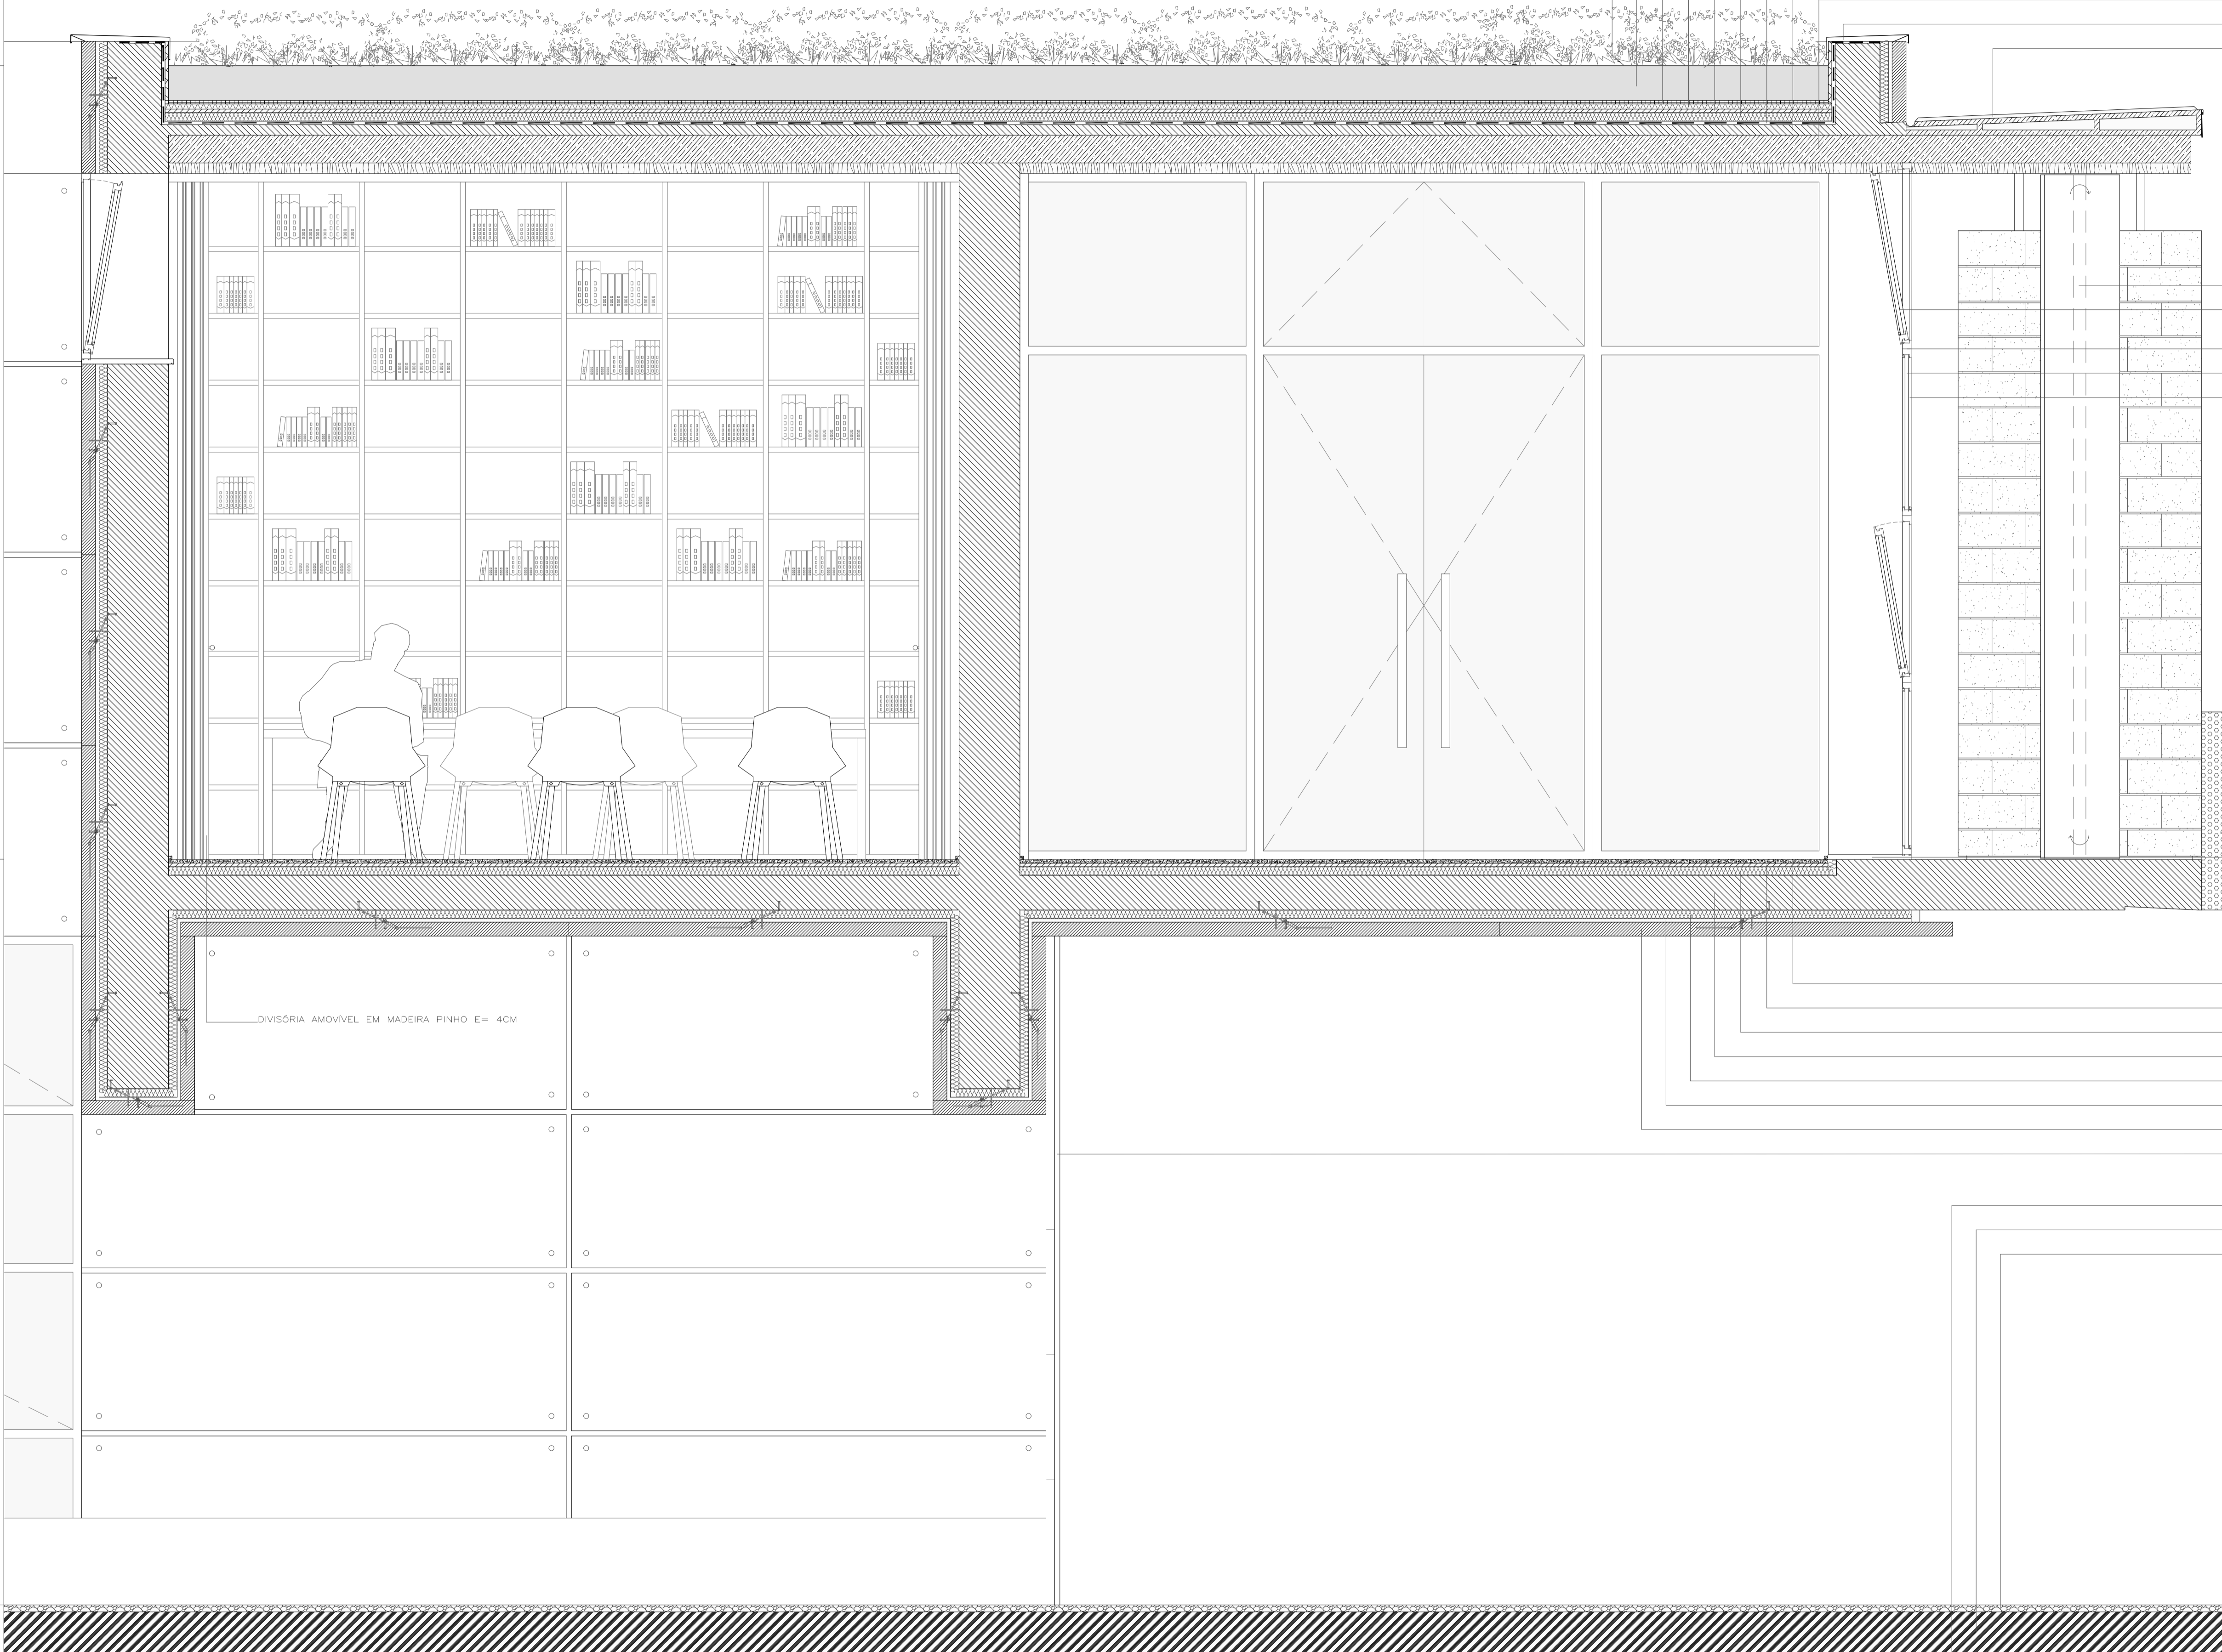

- VEGETAÇÃO COM PEQUENOS ARBUSTOS
- SUBSTRATO TÉCNICO E= 20CM
- FILTRO E= 2 CM
- DRENAGEM/ RETENÇÃO DE H2O E= 3CM
- MANTA PROTETORA E= 2CM
- ISOLAMENTO DE AGLOMERADO NEGRO DE CORTIÇA E= 5CM
- TELA IMPERMIABILIZANTE E= 2CM
- BETÃO E= 6CM
- MADEIRA PINHO E= 16CM
- CHAPA GALVANIZADA DE REMATE
- REVESTIMENTO COM SISTEMA DE ZINCO COM JUNTA AGRAFADA E= 2CM
- BRISE MÓVEL 150 / 275 EM ALUMÍNIO COR: CINZA GRIS VISION E= 1.5CM
- JANELA COMPOSTA POR VIDRO DUPLO BASCULANTE E= 8MM EXTERIOR / 6 MM INTERIOR
- CAIXILHARIA DE ALUMÍNIO COR: CINZA ESCURO E= 5CM
- CAIXA DE AR E= 1CM
- JANELA COMPOSTA POR VIDRO DUPLO FIXO E= 8MM EXTERIOR / 6 MM INTERIOR
- GUARDA DE METAL PERFURADO E= 1CM
- CANTARIA DE MÁRMORE CINZA E= 3CM
- MICROCIMENTO E= 2CM
- BETONILHA DE REGULARIZAÇÃO E= 2CM
- ISOLAMENTO DE AGLOMERADO NEGRO DE CORTIÇA E= 5CM
- BETÃO ARMADO
- ISOLAMENTO DE AGLOMERADO NEGRO DE CORTIÇA E= 5CM
- CAIXA DE AR E= 2CM
- LAJETAS DE BETÃO BRANCO E= 10CM
- PORTÃO DE CHAPA PERFILADA E= 0.5CM
- SOLO
- BRITA E= 25 CM
- PAVIDREN, PAVIMENTO CONTÍNUO DRENANTE, COR: CREME, E= 4CM

DIVISÓRIA AMOVÍVEL EM MADEIRA PINHO E= 4CM

