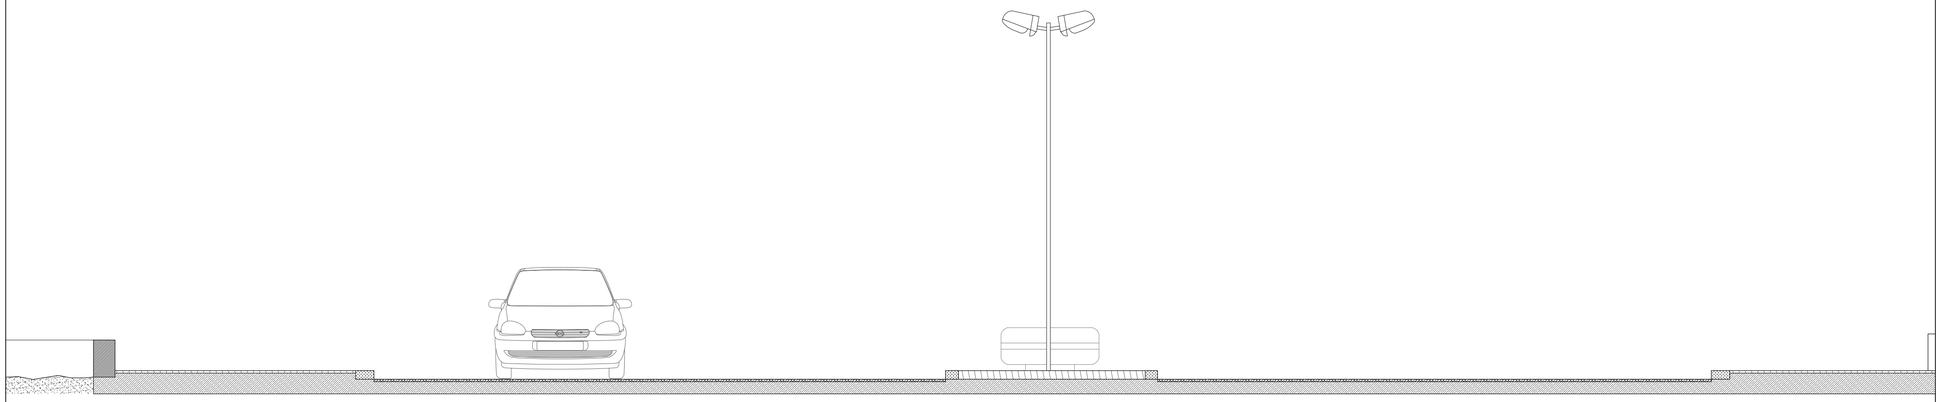

INCLINAÇÃO DE 2.0%	+0.460	+0.160		+0.110								+0.100	+0.160		+0.100		+0.100		~+0.220
INCLINAÇÃO TIPO DE 1.0%	+0.410	+0.110	i=1.0%	+0.085	i=1.0%	+0.060	0.00	i=2.5%	i=2.5%	0.00	i=1.0%	+0.500	+0.110	i=1.0%	+0.080 ?	?	? +0.080	i=1.0%	~+0.140
INCLINAÇÃO MÍNIMA DE 0.5%	+0.358	+0.085		+0.073								+0.025	+0.085		+0.070		+0.070		~+0.100

0 1 2 5

O IMPACTO DO PROGRAMA POLIS NA FRENTE MARÍTIMA DE VILA DO CONDE	SETEMBRO 2020	12
PERFIL TRANSVERSAL Z6	ESCALA 1/50	