



COBERTURA 01'

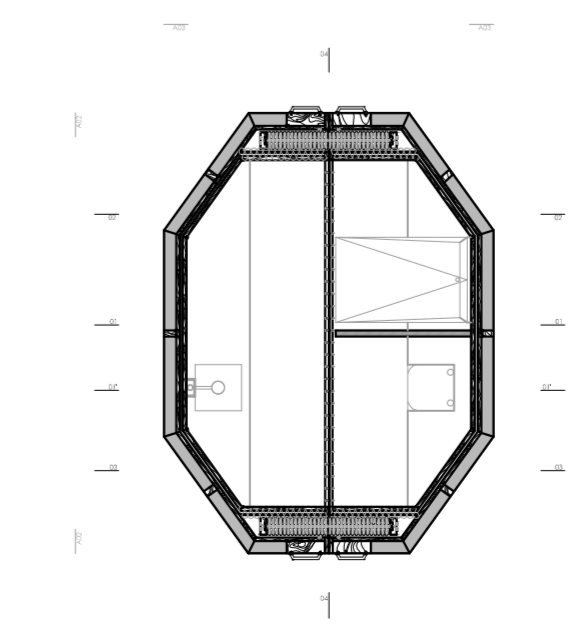

ALÇADO 01

DESENHO: 04-PE	ESCALA 1:10	ORIENTADOR: PROF. DOUTOR JOÃO DELGADO	ALUNO/A: LAURA FABIANA JARDIM GOMES Nº 28625
ARQUITECTURA DE EMERGÊNCIA UM FOCO NA EXECUÇÃO DE UM ABRIGO TEMPORÁRIO		ALÇADO 01 COBERTURA 01' ABRIGO TEMPORÁRIO: HEXA PROJETO DE EXECUÇÃO	

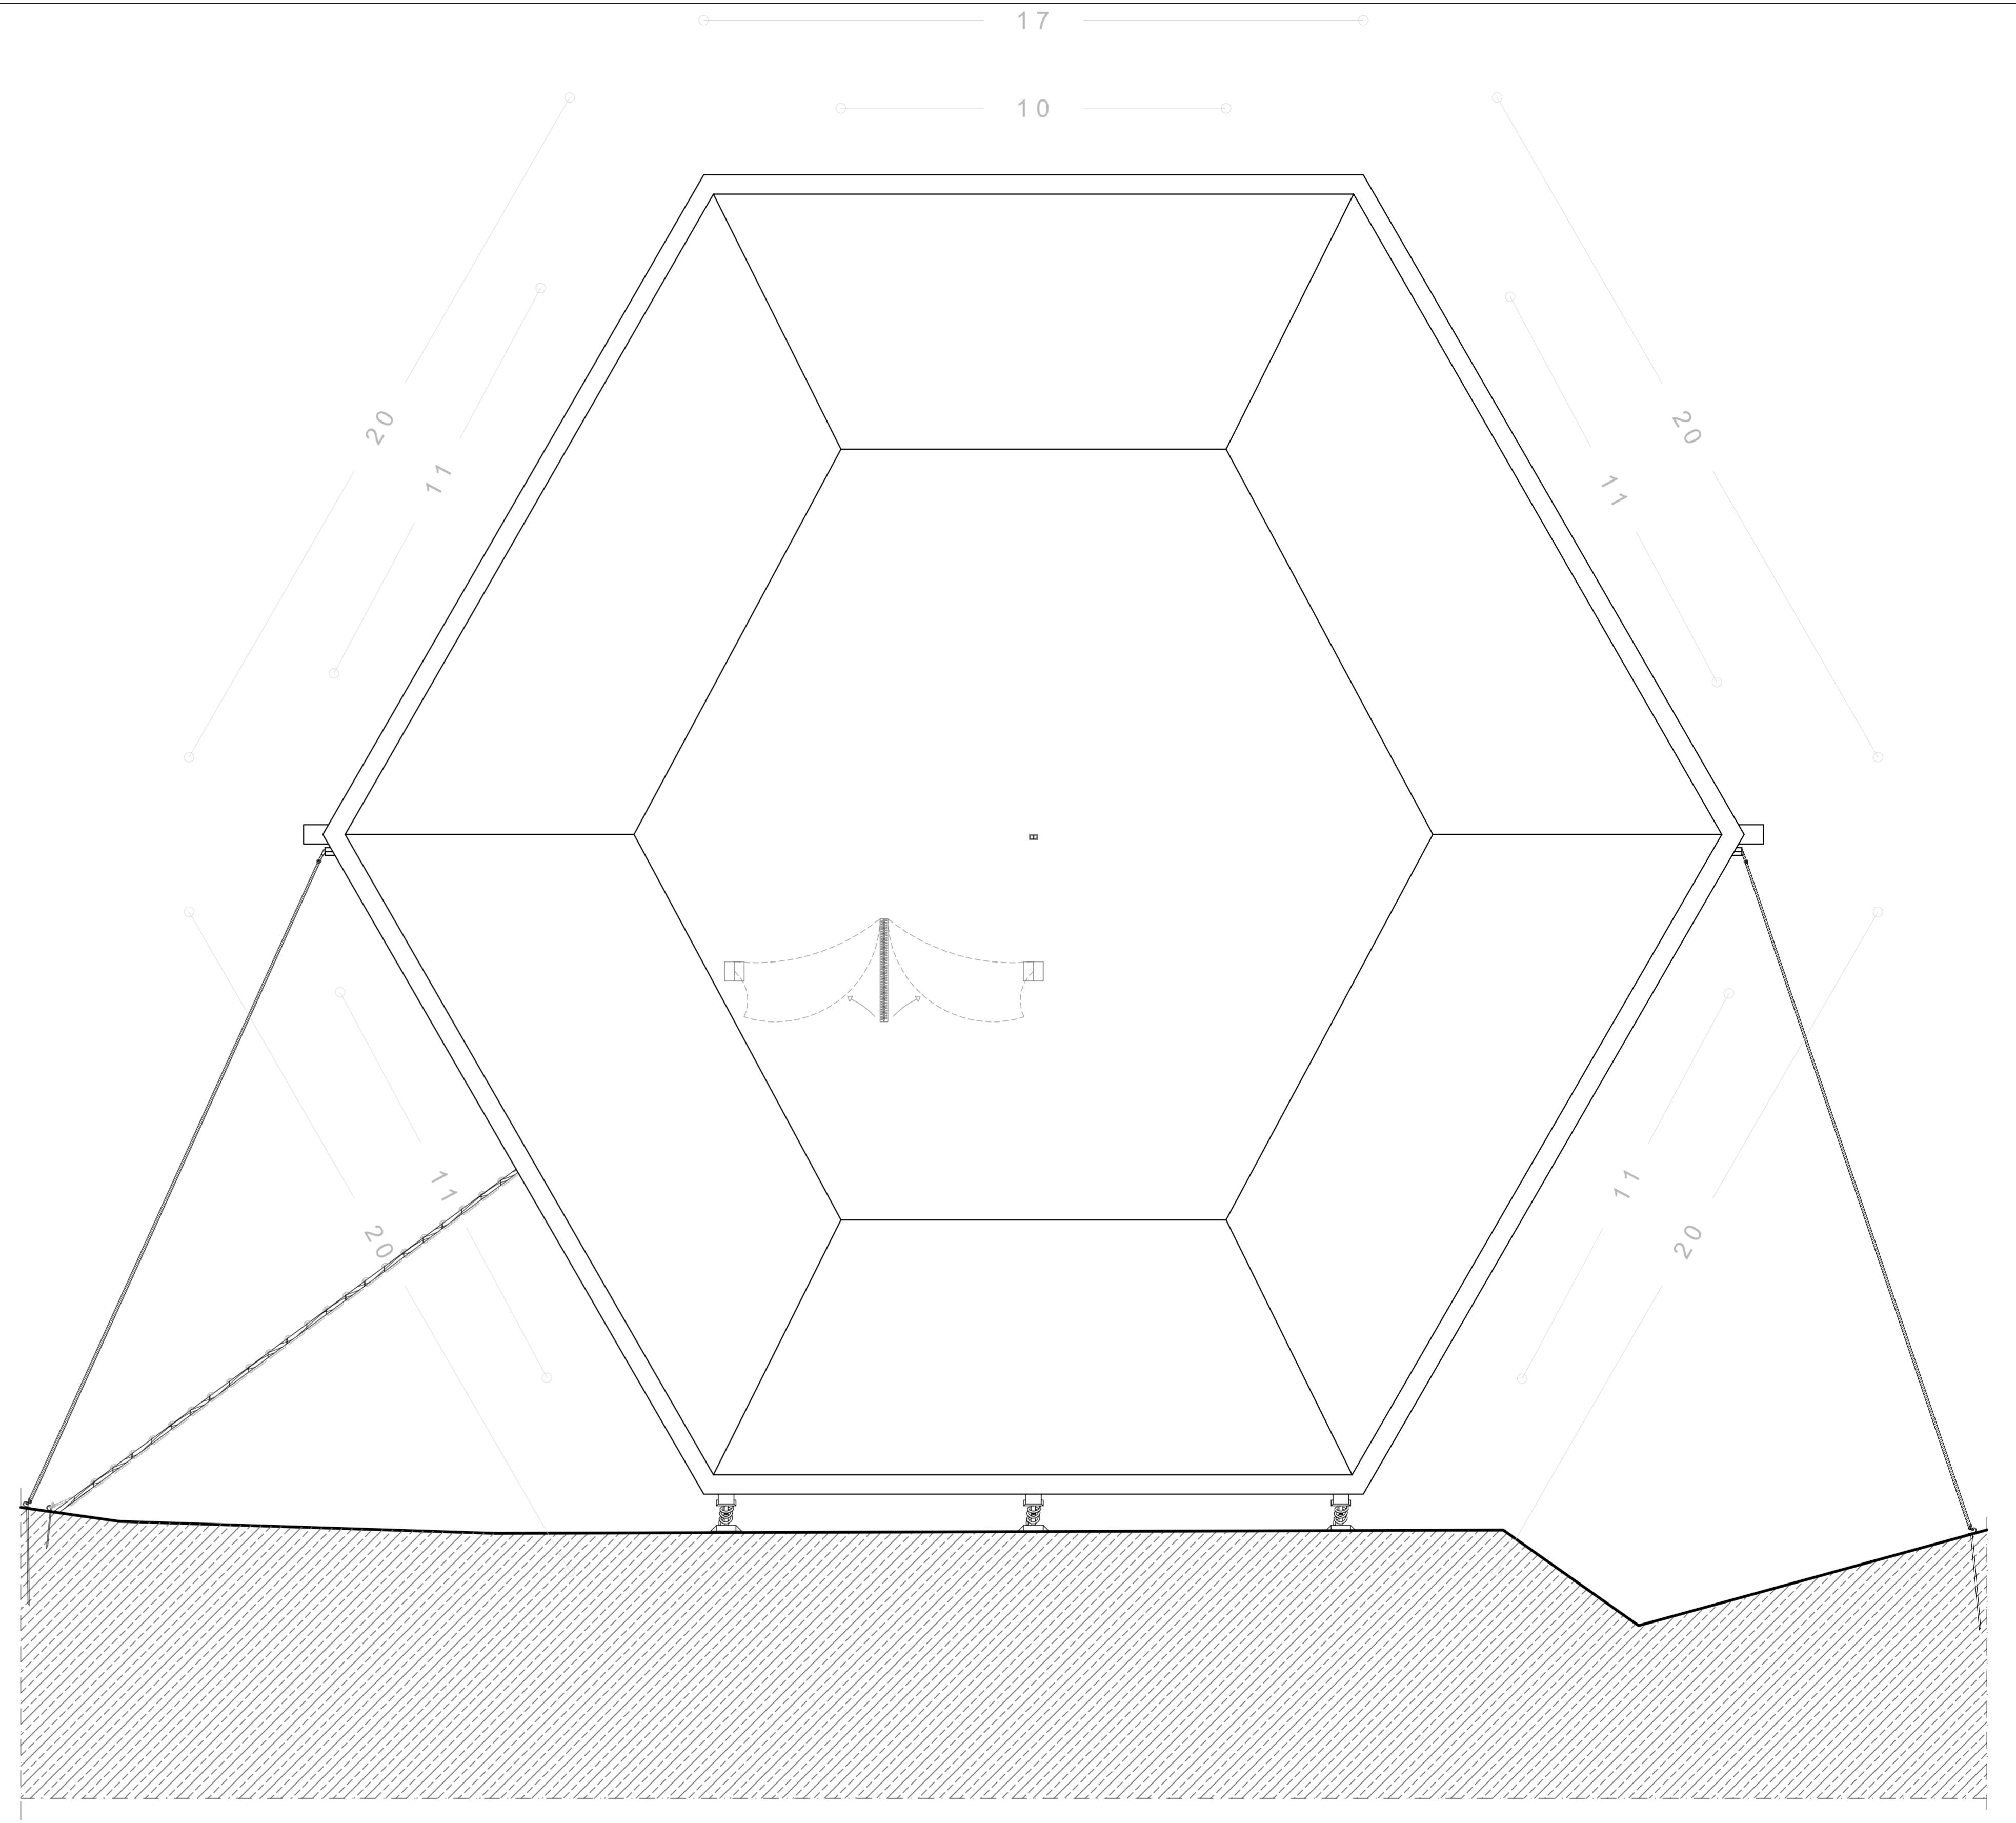